



Plotar o cor 10
em Vermelho - 0,50

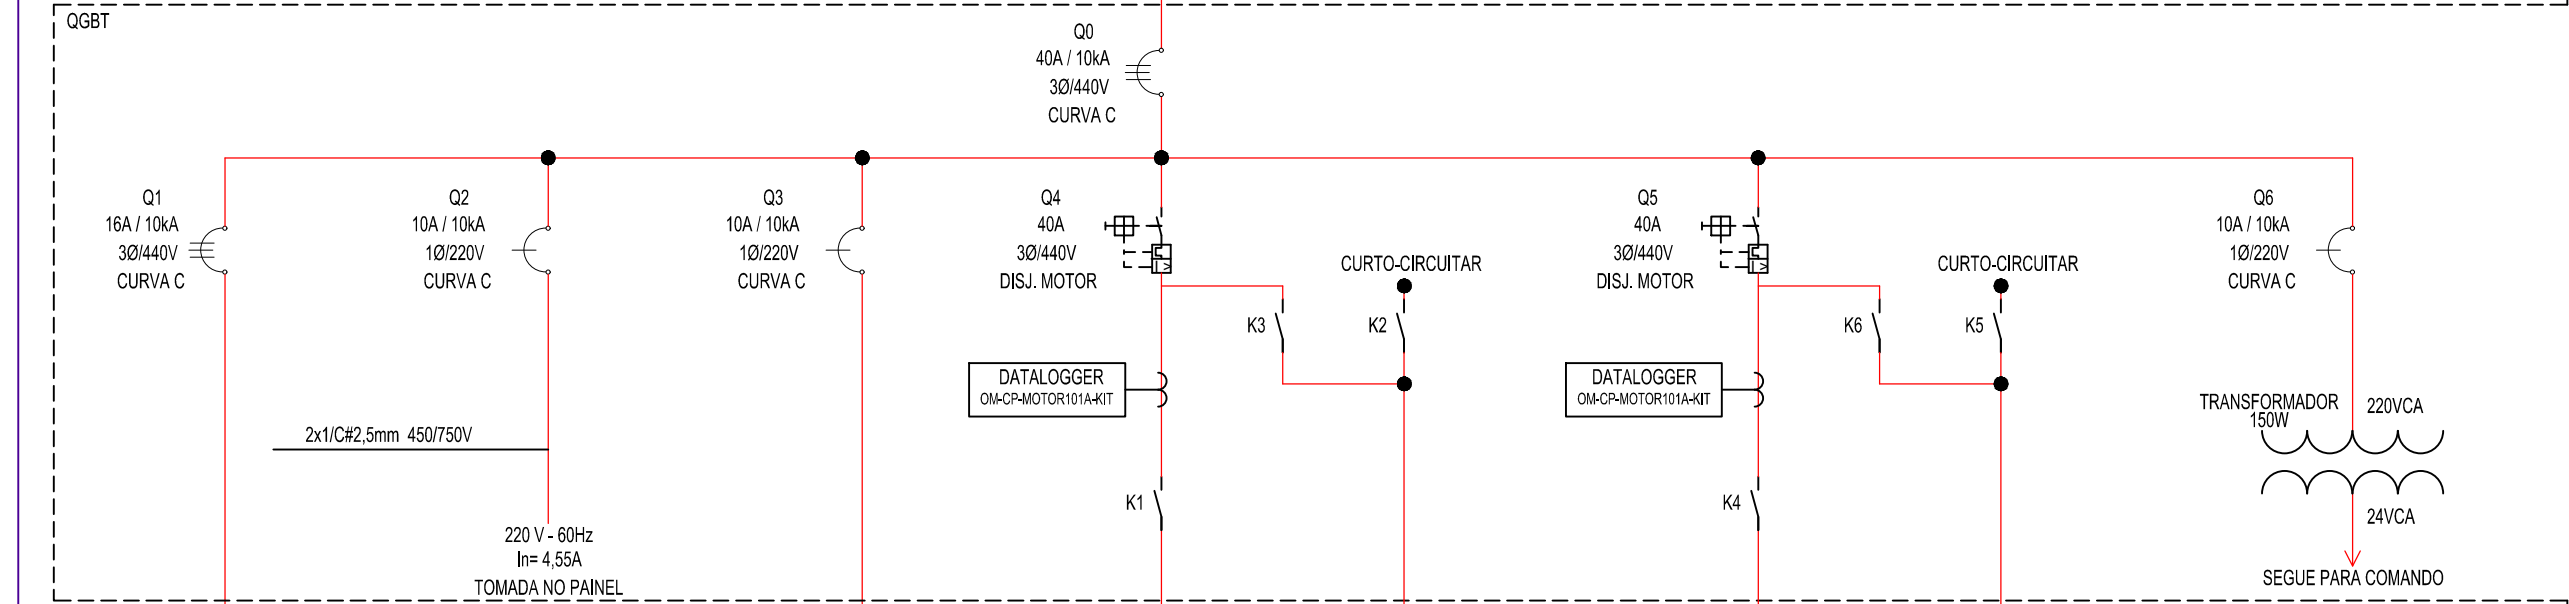

DIREITOS AUTORAIS RESERVADOS CONFORME TERMOS CONTRATUAIS. PROIBIDA A REPRODUÇÃO TOTAL OU PARCIAL DESTES DESENHOS SEM O EXPRESSO CONSENTIMENTO DO PROPRIETÁRIO.

	TÍTULO DO DESENHO PROJETO ELÉTRICO	DATA 10/07/2018	REV. 00	FORMATO A1
---	---------------------------------------	--------------------	------------	---------------

	IDENTIFICAÇÃO DO PROJETO PROJETO BÁSICO DO SISTEMA DE ESGOTAMENTO SANITÁRIO DA CIDADE DE RIO DO PIRES-EBE3	DESENHO Nº ESG009-2-RPR-V03-EBE3-02
---	---	--

[illegible]