Usar as espessuras indicadas

Cor	Espessura	Cor
Nº	(mm)	Plotagem
1	0,15	0,30
2	0,15	0,40
3	0,15	0,50
4	0,15	0,60
5	0,15	0,80
6	0,15	0,90
7	0,15	0,40
8	0,15	0,80
9	0,15	0,90
10	0,5	0,15
11	0,15	0,175
12	0,15	0,200
13	0,15	0,225
43	0,15	0,975
44	0,15	1,000
45	0,15	1,025
46	0,15	1,050
47	0,15	1,075
48	0,15	1,100
49	0,15	1,125
50	0,15	1,150
51	0,15	1,175
52	0,15	1,200
53	0,15	1,225
54	0,15	1,250

as demais cores plotar na escala de 0,15 = 0,15

Plotar a cor 10 em Vermelho = 0,50

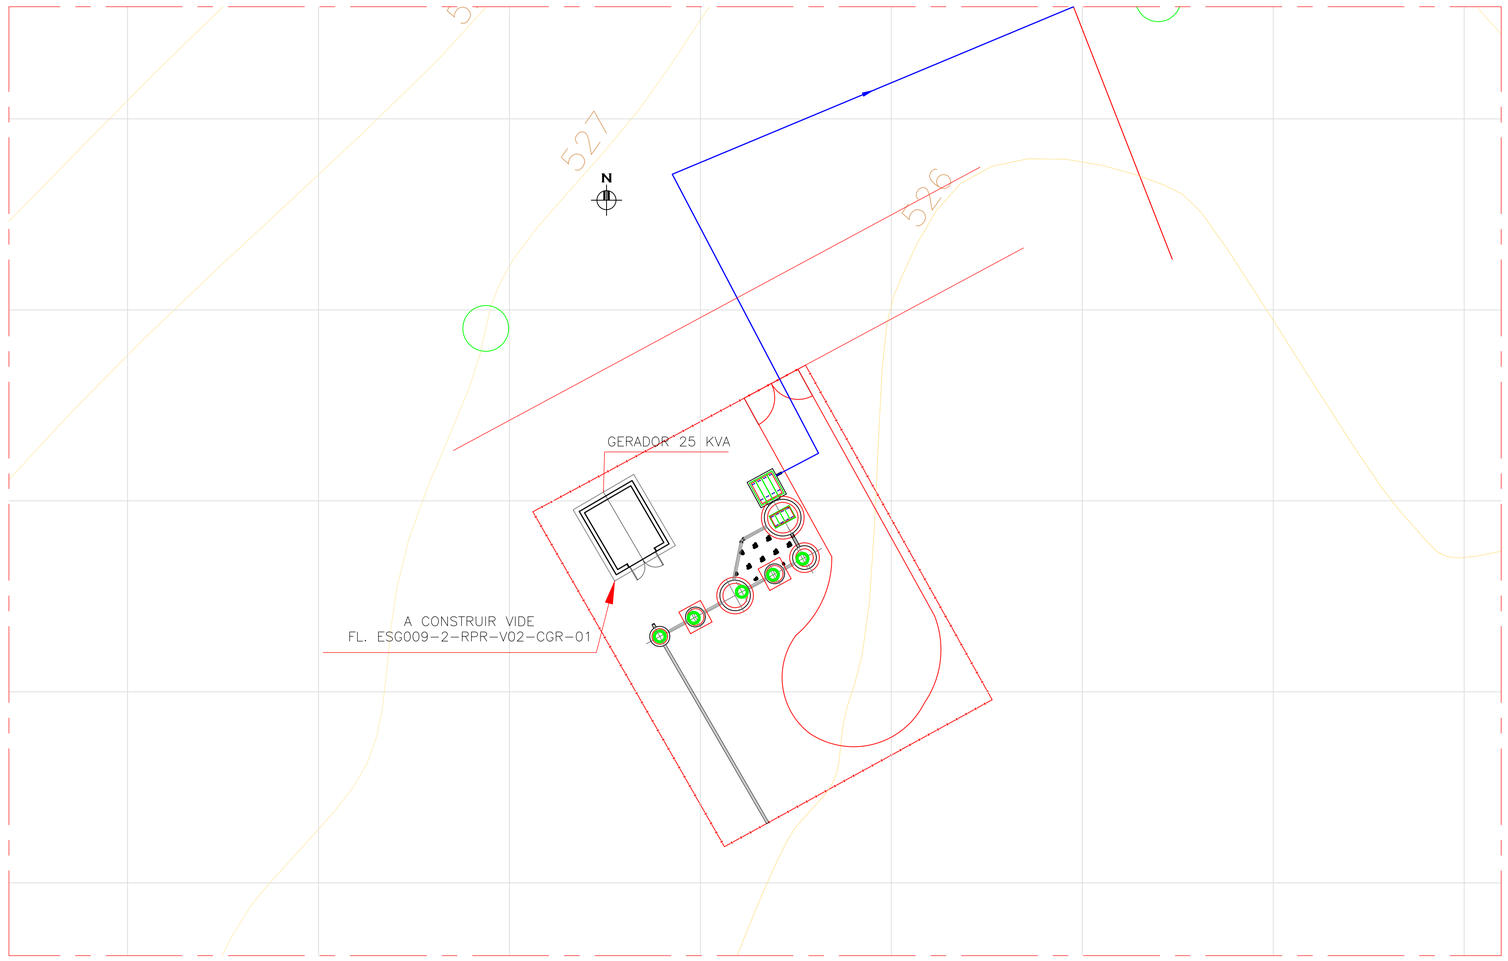

PLANTA BAIXA
ESC.: 1:200

L E G E N D A

LUMINARIA DE FERRO

POSTE PADRÃO

NOTAS:

EQUIPAMENTOS INSTALADOS CONSTRUÇÃO EXISTENTE

OBS:

À CONSTRUIR: – CASA DO GERADOR
– POSTE PADRÃO DE ENTRADA DE ENERGIA
– ALAMBRADO E PORTÃO DE ENTRADA

À DEMOLIR: – ABRIGO DO GERADOR

REVISÃO	DESCRIÇÃO	DESENHO	VERIFICAÇÃO	APROVAÇÃO	DATA

DIREITOS AUTORAIS RESERVADOS CONFORME TERMOS CONTRATUAIS. PROIBIDA A REPRODUÇÃO TOTAL OU PARCIAL DESTE DESENHO SEM O EXPRESSO CONSENTIMENTO DO PROPRIETÁRIO.

Festi & Festi Ltda. CONSULTORIA E PLANEJAMENTO LTDA – EPP

CLIENTE: CODEVASF

CLIENTE: CODEVASF

ENG APARECIDO VANDERLEI FESTI
CREA 0601452451
ART: 28027230172785138

ENG RICHARD CHUSSN
CREA 5060450807
ART: 28027230172921197

TÍTULO DO DESENHO
PROJETO BÁSICO
ESTAÇÃO DE BOMBEAMENTO EBE – 2
PLANTA E IMPLANTAÇÃO

DATA: 15/07/2018 | REV.: 00 | FORMATO: A1

DESENHISTA PROJETISTA: CANAAN

IDENTIFICAÇÃO DO PROJETO: PROJETO BÁSICO DO SISTEMA DE ESGOTAMENTO DA CIDADE DE RIO DO PIRES

DESENHO Nº: ESG009-2-RPR-V02-EBE2-01

NOME DO ARQUIVO: ESG009-2-RPR-V02-EBE2-01.dwg

ESCALA: INDICADAS | FOLHA: 01/01