Usar os espessuras indicados

Cor	Espessura (mm)	Cor Pantone
Cor 1	0,13	C 0 M
Cor 2	0,15	C 0 M
Cor 3	0,18	C 0 M
Cor 4	0,13	C 40 M
Cor 5	0,13	C 60 M
Cor 6	0,13	C 80 M
Cor 7	0,13	C 100 M
Cor 8	0,13	C 0 Y
Cor 9	0,13	C 0 Y
Cor 10	0,5	C 0 Y
Cor 11	0,13	C 0 Y
Cor 12	0,13	C 0 Y
Cor 13	0,13	C 0 Y
Cor 14	0,13	C 0 Y
Cor 15	0,5	C 0 Y
Cor 16	0,5	C 0 Y
as demais cores definir na cor do CAD – 0,15

Plotar a cor 10 em Vermelho – 0,50

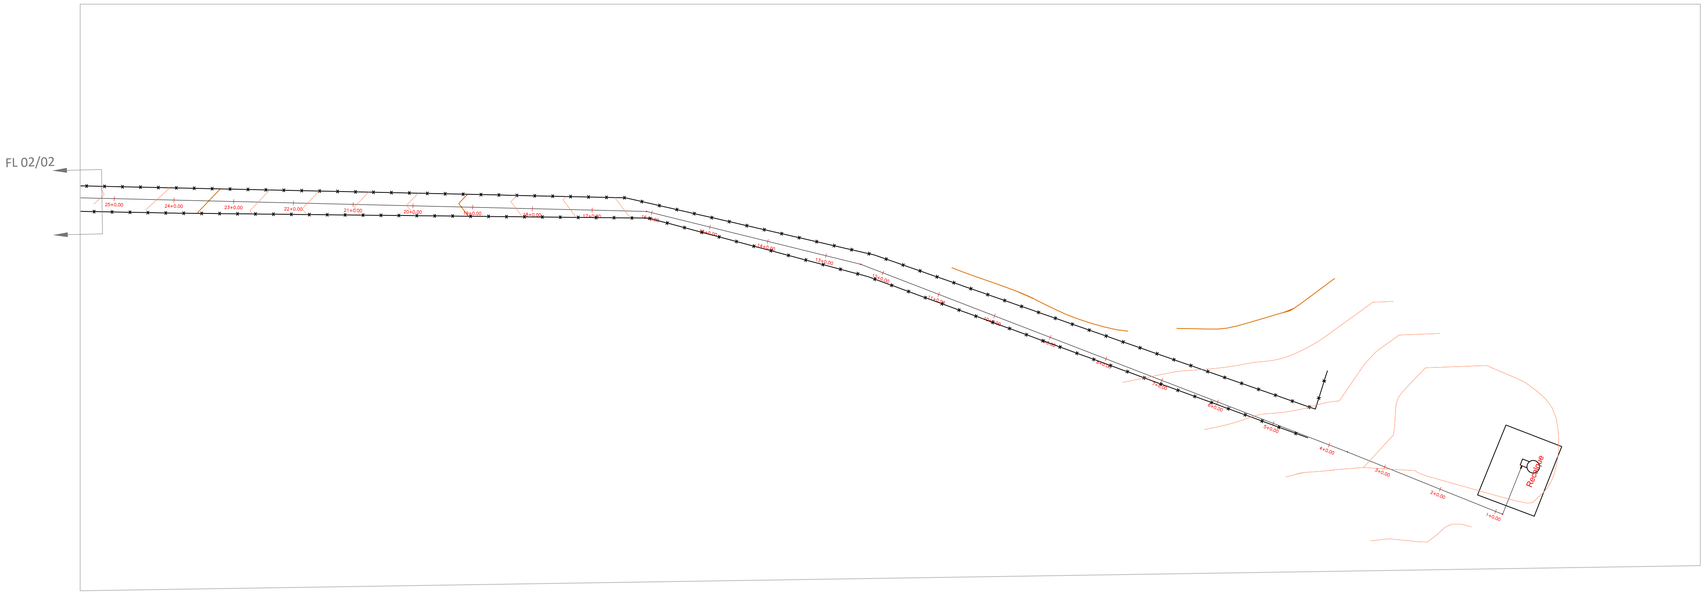

PLANTA BAIXA RECALQUE
ESCALA: 1:1000

PERFIL

Recalque
Escala Horizontal - 1:1000
Escala Vertical 1:100

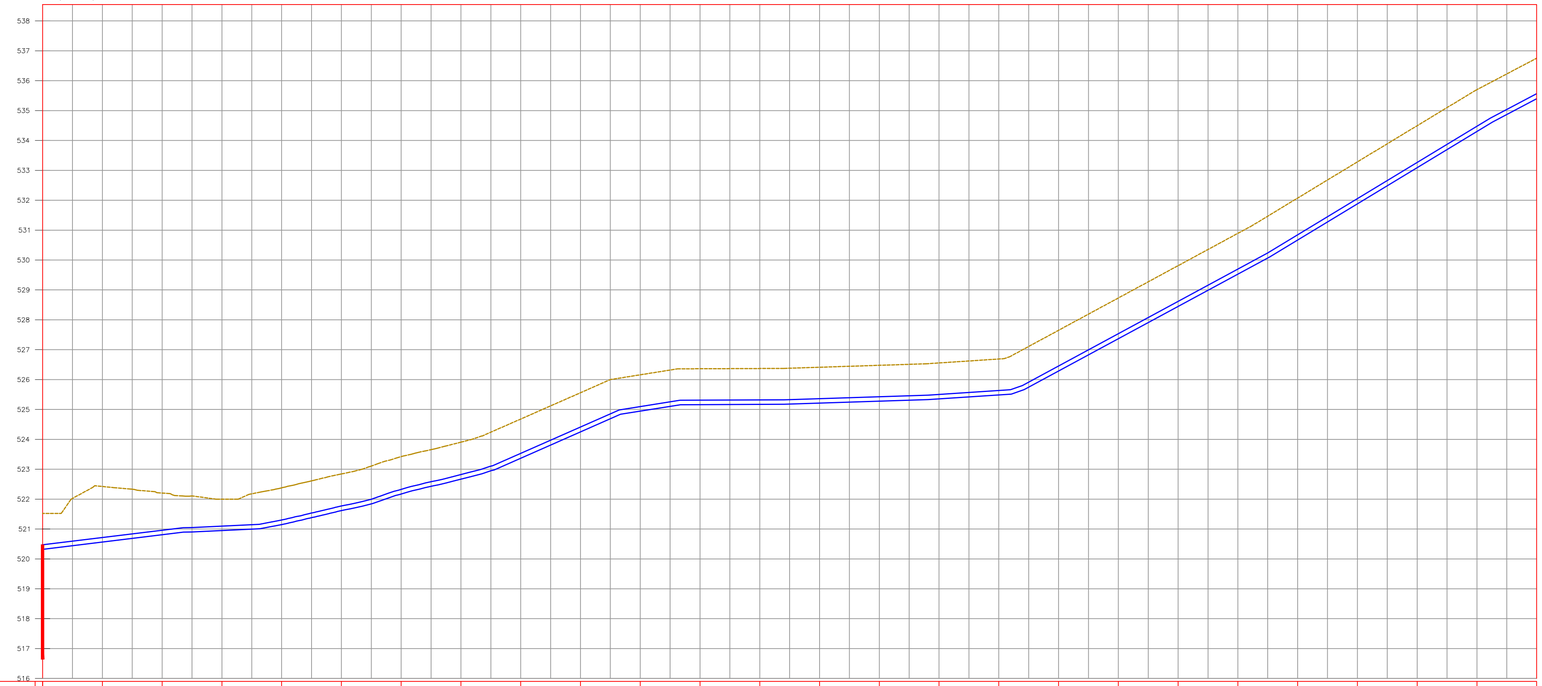

ESTACAS	0+0,00	1+0,00	2+0,00	3+0,00	4+0,00	5+0,00	6+0,00	7+0,00	8+0,00	9+0,00	10+0,00	11+0,00	12+0,00	13+0,00	14+0,00	15+0,00	16+0,00	17+0,00	18+0,00	19+0,00	20+0,00	21+0,00	22+0,00	23+0,00	24+0,00	25+0,00
COTA DO TERRENO	521,52	522,42	522,20	522,00	522,28	522,84	523,42	523,93	524,37	525,06	526,16	526,36	526,37	526,41	526,48	526,56	526,69	527,60	528,70	529,73	530,89	532,07	533,28	534,49	535,70	536,75
COTA DE PROJETO	519,44	520,92	520,70	520,50	520,88	521,34	521,92	522,41	522,87	524,06	524,66	524,86	524,87	524,91	524,98	525,06	525,19	526,10	527,20	528,29	529,39	530,57	531,78	532,99	534,20	535,26

REVISÃO	DESCRIÇÃO	DESENHO	VERIFICAÇÃO	APROVAÇÃO	DATA

DIREITOS AUTORAIS RESERVADOS CONFORME TERMOS CONTRATUAIS. PROIBIDA A REPRODUÇÃO TOTAL OU PARCIAL DESTE DESENHO SEM O EXPRESSO CONSENTIMENTO DO PROPRIETÁRIO.

Festi & Festi Ltda. CONSULTORIA E PLANEJAMENTO LTDA – EPP

CLIENTE: CODEVASF

CLIENTE: CODEVASF

ENG° APARECIDO VANDERLEI FESTI
CREA 060140240/1
ART: 28027230177785138

ENG° RICHARD GHUSSN
CREA 5060456807
ART: 28027230173921197

TÍTULO DO DESENHO
PROJETO DA REDE DE RECALQUE
ESTAÇÃO DE TRATAMENTO DE ESGOTOS
PLANTA E PERFIL

IDENTIFICAÇÃO DO PROJETO: PROJETO BÁSICO DO SISTEMA DE ESGOTAMENTO SANITÁRIO DA CIDADE DE RIO DO PIRES

NOME DO ARQUIVO: ESG009-2-RPR-V02-REC-01.dwg

DATA	REV.	FORMATO
15/07/2018	00	A1

DESENHISTA PROJETISTA: LARISSA SEGATO

DESENHO N°: ESG009-2-RPR-V02-REC-01

ESCALA	FOLHA
1:1000	01/02