


	CURVA DE NÍVEL
	CURSO D'ÁGUA
	EDIFICAÇÕES
	LIMITE DE PROJETO EM 2008
	ARRUAMENTO
	REDE COLETORA PROJETADA E EXECUTADA CONFORME PROJETO
	REDE COLETORA EXECUTADA, ALTERADA EM RELAÇÃO AO PROJETO ORIGINAL
	REDE COLETORA A SER SUBSTITUÍDA <ul style="list-style-type: none"> <li>•ALTERAÇÃO DO DIÂMETRO</li> <li>•ALTERAÇÃO DECLIVIDADE</li> <li>•ALTERAÇÃO DIÂMETRO E DECLIVIDADE</li> <li>•TRECHO NOVO</li> </ul>
	REDE COLETORA PROJETADA E NÃO EXECUTADA
	EMISSÁRIO PROJETADO E EXECUTADO CONFORME PROJETO
	EMISSÁRIO EXECUTADO, ALTERADO EM RELAÇÃO AO PROJETO ORIGINAL
	EMISSÁRIO PROJETADO E NÃO EXECUTADO
	EMISSÁRIO FINAL (NÃO EXECUTADO)
	DIVISOR DE BACIAS/ SUB-BACIAS
	UNIDADES PROJETADAS E NÃO EXECUTADAS
	UNIDADES PROJETADAS E EXECUTADAS
	UNIDADES EXECUTADAS CUJOS PROJETOS NÃO FORAM DISPONIBILIZADOS

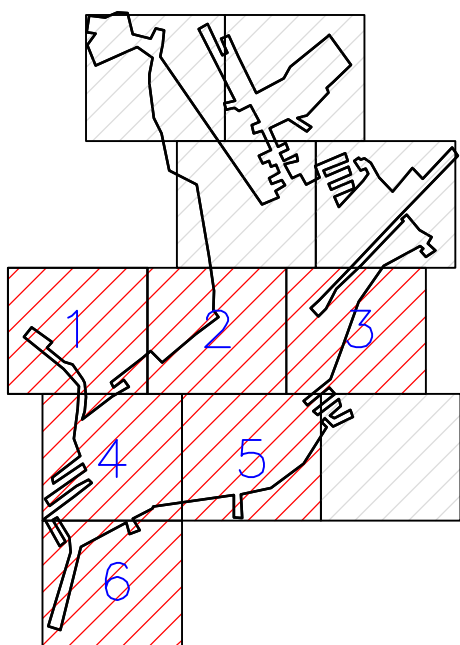

- 1- QUANDO A COTA DA GERATRIZ INFERIOR À MONTANTE DO PV NÃO É ASSINALADA, ADOPTAR A MESMA COTA DA GERATRIZ INFERIOR À JUSANTE, NO MESMO PV.
- 2- OS TRECHOS DE REDE ONDE NÃO CONSTA O DIÂMETRO POSSUEM DN 150mm.
- 3- COTAS E DISTÂNCIA EM METROS.
- 4- LEVANTAMENTO PLANIALTIMÉTRICO SEMI-CADASTRAL REALIZADO PELA ENGELPLUS - ENGENHARIA E CONSULTORIA LTDA EM JUNHO/2008, TENDO COMO REFERÊNCIA:  
DATUM OFICIAL: SAD-69  
MERIDIANO CENTRAL: -45°00'00"  
SISTEMA DE COORDENADAS: NORTE-ESTE  
DATUM VERTICAL: SAD-69  
HEMISFÉRIO: SUL  
MARCO DE COORDENADA: BOM JESUS DA LAPA  
N: 8.534.106,082  
E: 671.036,256  
ELEVACÃO: 434.240
- 5- MARCOS IMPLANTADOS

RN 0:


N: 8.546.828,796m  
E: 793.052,951m  
ELEVACÃO: 535,714m

RN 1:

N: 8.546.893,210m  
E: 793.069,163m  
ELEVACÃO: 537,267m

REVISÃO	DESCRIÇÃO	DESENHO	VERIFICAÇÃO	APROVAÇÃO	DATA

**Festi & Festi Ltda.** CONSULTORIA E PLANEJAMENTO LTDA – EPP

CLIENTE	CLIENTE			
COORDENADOR				
ENG: APARECIDO WANDERLEY FESFI CREA: 061642465 NR: 2882320172785138	TÍTULO DO DESenhO PROJETO DO TRAÇADO DE REDES PLANTA	DATA 15/07/2018	REV. 00	FORMATO A1
		DESENHISTA PROJETISTA MARIANA NOGUEIRA		
ENG: RICARDO OLIVEIRA CREA: 50654588/2 NR: 2882320172921197	IDENTIFICAÇÃO DO PROJETO PROJETO BÁSICO DO SISTEMA DE ESGOTAMENTO SANITÁRIO DA CIDADE DE RIO DO PIRES	DESENHO N ESG009-2-RPR-V02-RED-05		
	NOME DO ARQUIVO ESG009-2-RPR-V02-RED-01.dwg	ESCALA 1:1000	FOLHA 05/06	