




ASSENTAMENTO EM CURVA

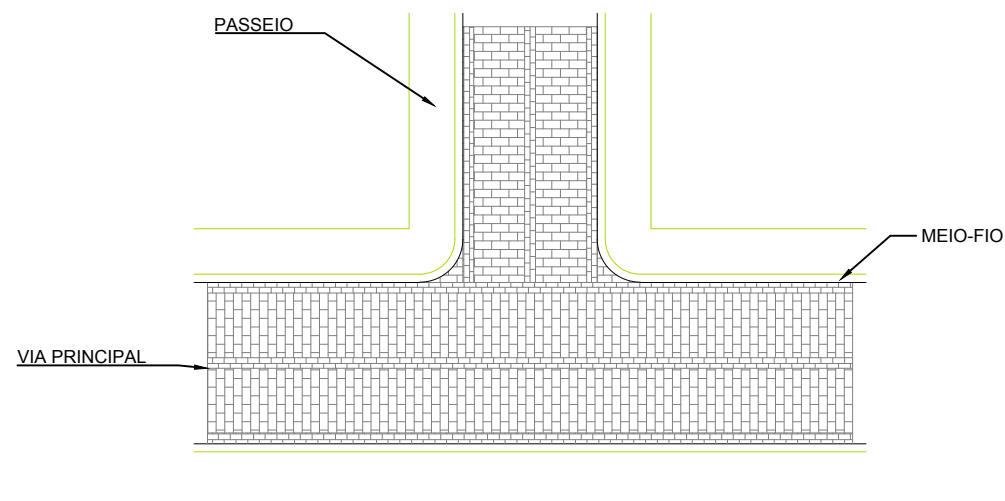


ASSENTAMENTO EM ENTRONCAMENTO

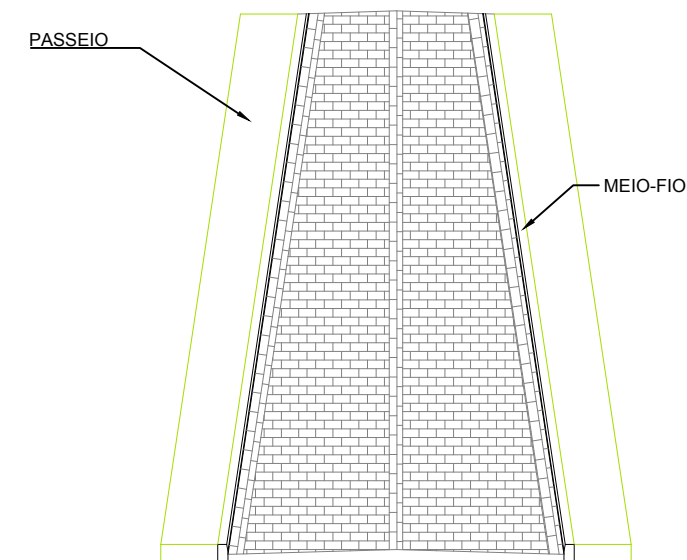

PAVIMENTO SOBRE BASE DE AREIA

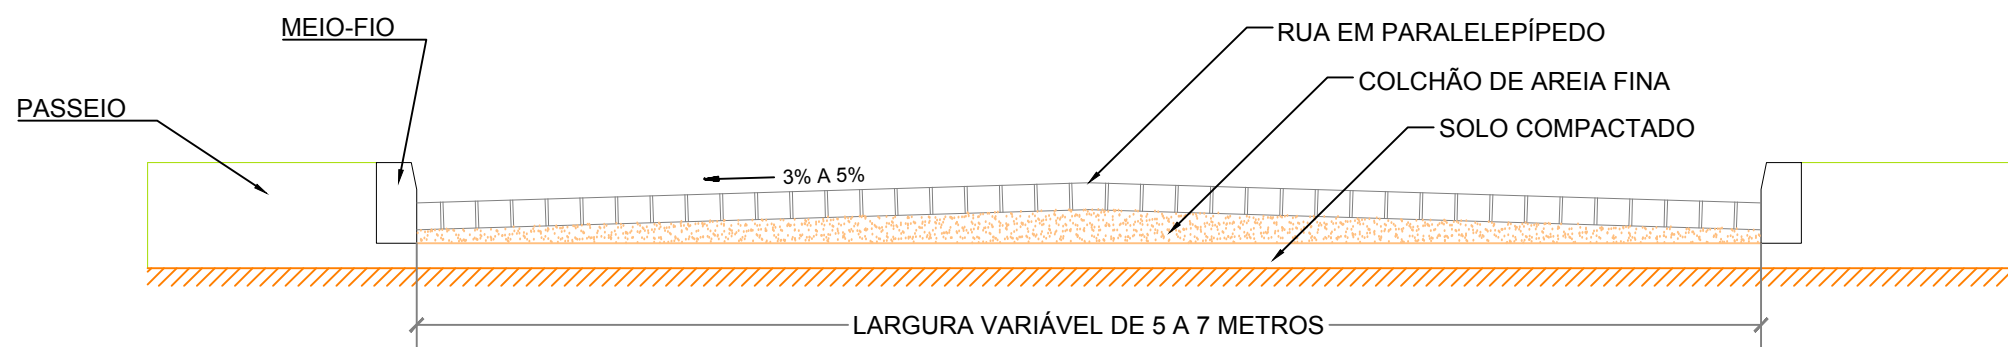

PERFIL TRANSVERSAL VIA-PÚBLICA

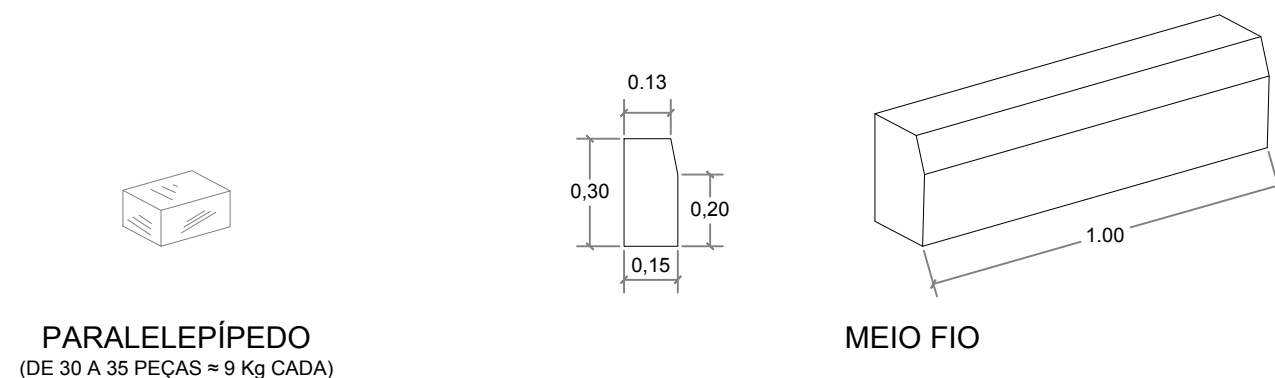

PARALELEPÍPEDO
(DE 30 A 35 PEÇAS ≈ 9 Kg CADA)

MEIO FIO

REVISÃO	DESCRIÇÃO DA REVISÃO	DESENHO	VERIFICAÇÃO	APROVAÇÃO	DATA
1	Medidas do meio-fio; Medidas do Paralelepípedo; Assentamento em Curva (1ª e 2ª Fases)	Alexandre Villaça	Patricia Dourado	Renato Lopes	28/08/2019
0	Emissão Inicial	Cleomenes			29/06/2018



Companhia de Desenvolvimento dos Vales do São Francisco e do Parnaíba

PROJETO BÁSICO DE PAVIMENTAÇÃO PAVIMENTAÇÃO DE RUAS EM PARALELEPÍPEDO DETALHAMENTO DE PROJETO

ELABORAÇÃO:	CODEVASF - 2ªSR/GRD/UTP
TOPOGRAFIA E DESENHO:	Cleomenes Moraes Lawinsky ASSISTENTE TÉCNICO EM DESENVOLVIMENTO REGIONAL CAD-1175204
RESPONSÁVEL TÉCNICO:	Patricia Cardoso Dourado ANALISTA EM DESENVOLVIMENTO REGIONAL CAD-1175204

DATA:	ESCALA:	DESENHO Nº	FOLHA Nº:	REVISÃO:
29/06/2018	1/ 100	DES-016-CDV-PAV-TOP-008	01	01