
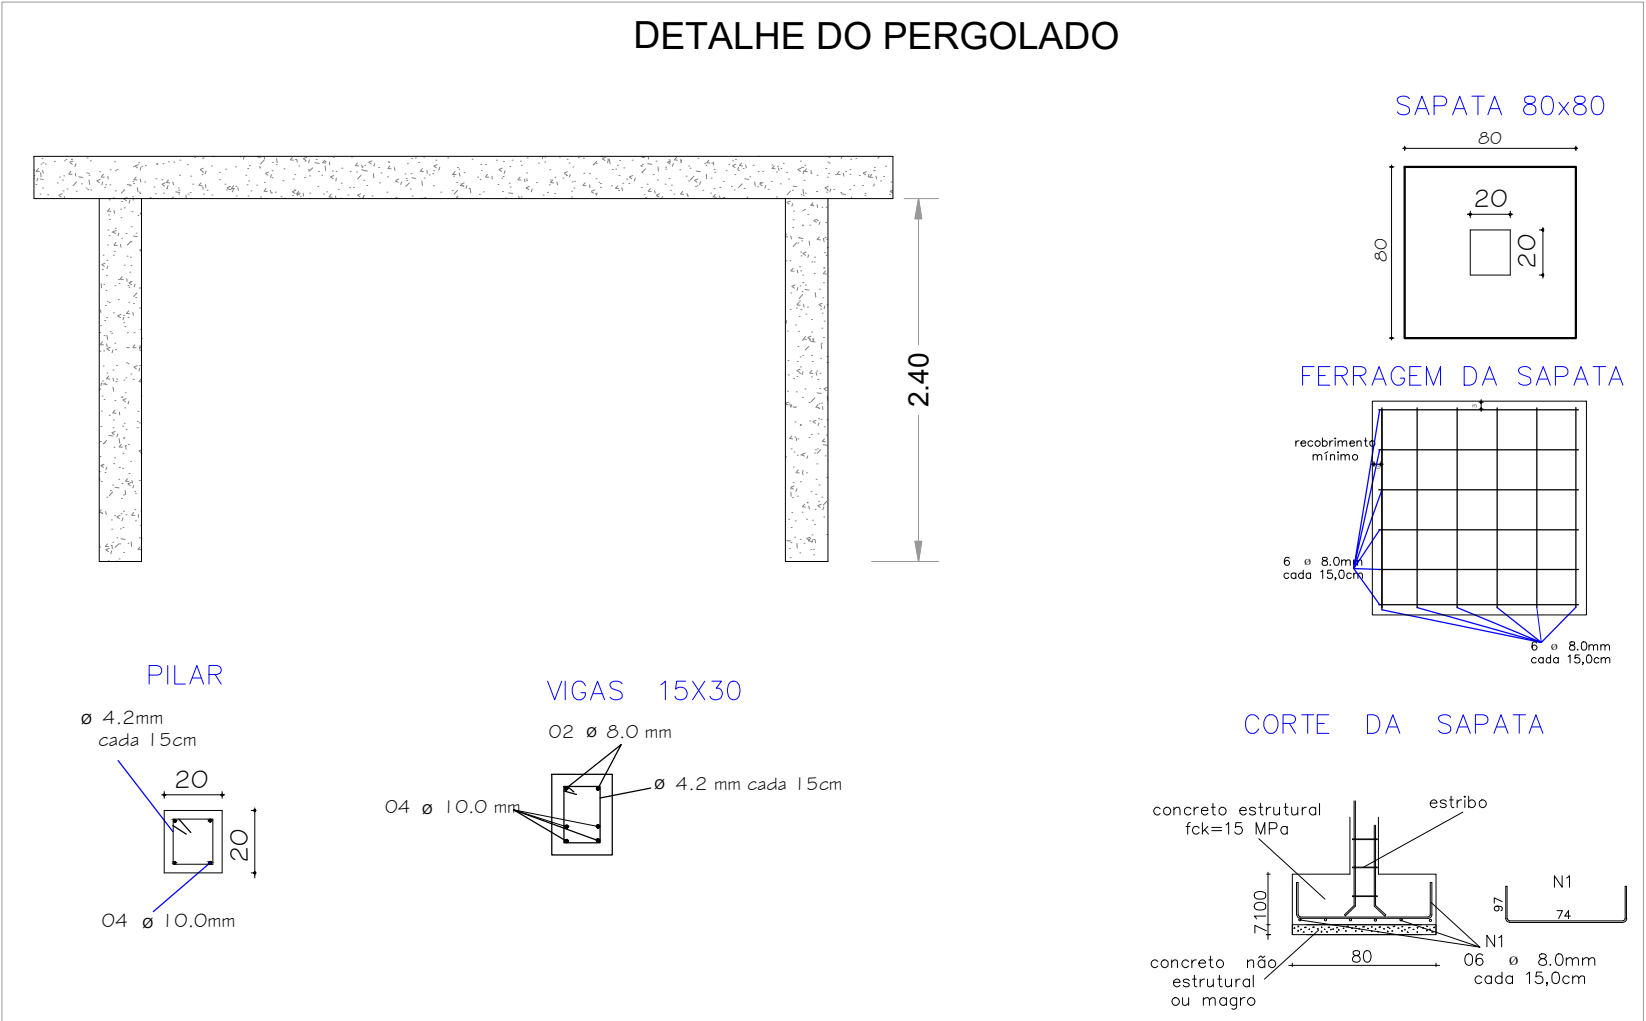



LEGENDA GERAL			
	MEIO FIO		PALMEIRAS, sendo na base mudas de planta rasteira Clorófito.
	GRAMAS		MESA COM BANCOS em concreto pré fabricado
	PLANTA Mid Cores a serem escolhidas pela fiscalização		POSTE metálico
	BANCOS de madeira		

LEGENDA - Revestimentos			
	PISO DE CONCRETO		GRAMA
	BLOCO PRÉ MOLDADO		AREIA
	PISO EM PARALELEPÍPEDO		

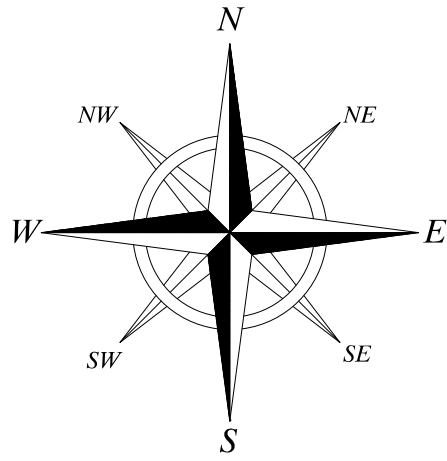

OBSERVAÇÃO: O monumento será fornecido e instalado pela Prefeitura de Ibipeba/Ba.

IGREJA

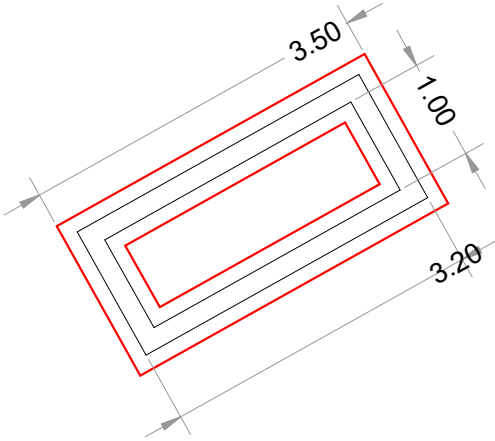

Nº	REVISÃO	DATA	COMPANHIA DE DESENVOLVIMENTO DOS VALES DO SÃO FRANCISCO E DO PARNAÍBA				
			<div><div>CODEVASF</div><div>2ª SUPERINTENDÊNCIA REGIONAL</div><div>BOM JESUS DA LAPA - BAHIA</div></div>				
			<div>CONSTRUÇÃO DE PRAÇA</div> <div>Sede</div> <div>IBIPEBA - BAHIA</div>				
ELABORAÇÃO:			DESENHO:	ESCALA:	DATA:	FOLHA Nº	
CODEVASF-2ª SR/GRD/UEP			PATRICIA CARDOSO DOURADO Arquiteta em Exercício Profissional CRA 112.500-2	1/ 75	JUN/2018	01/01	