


BARRO ALTO





IBIPEBA

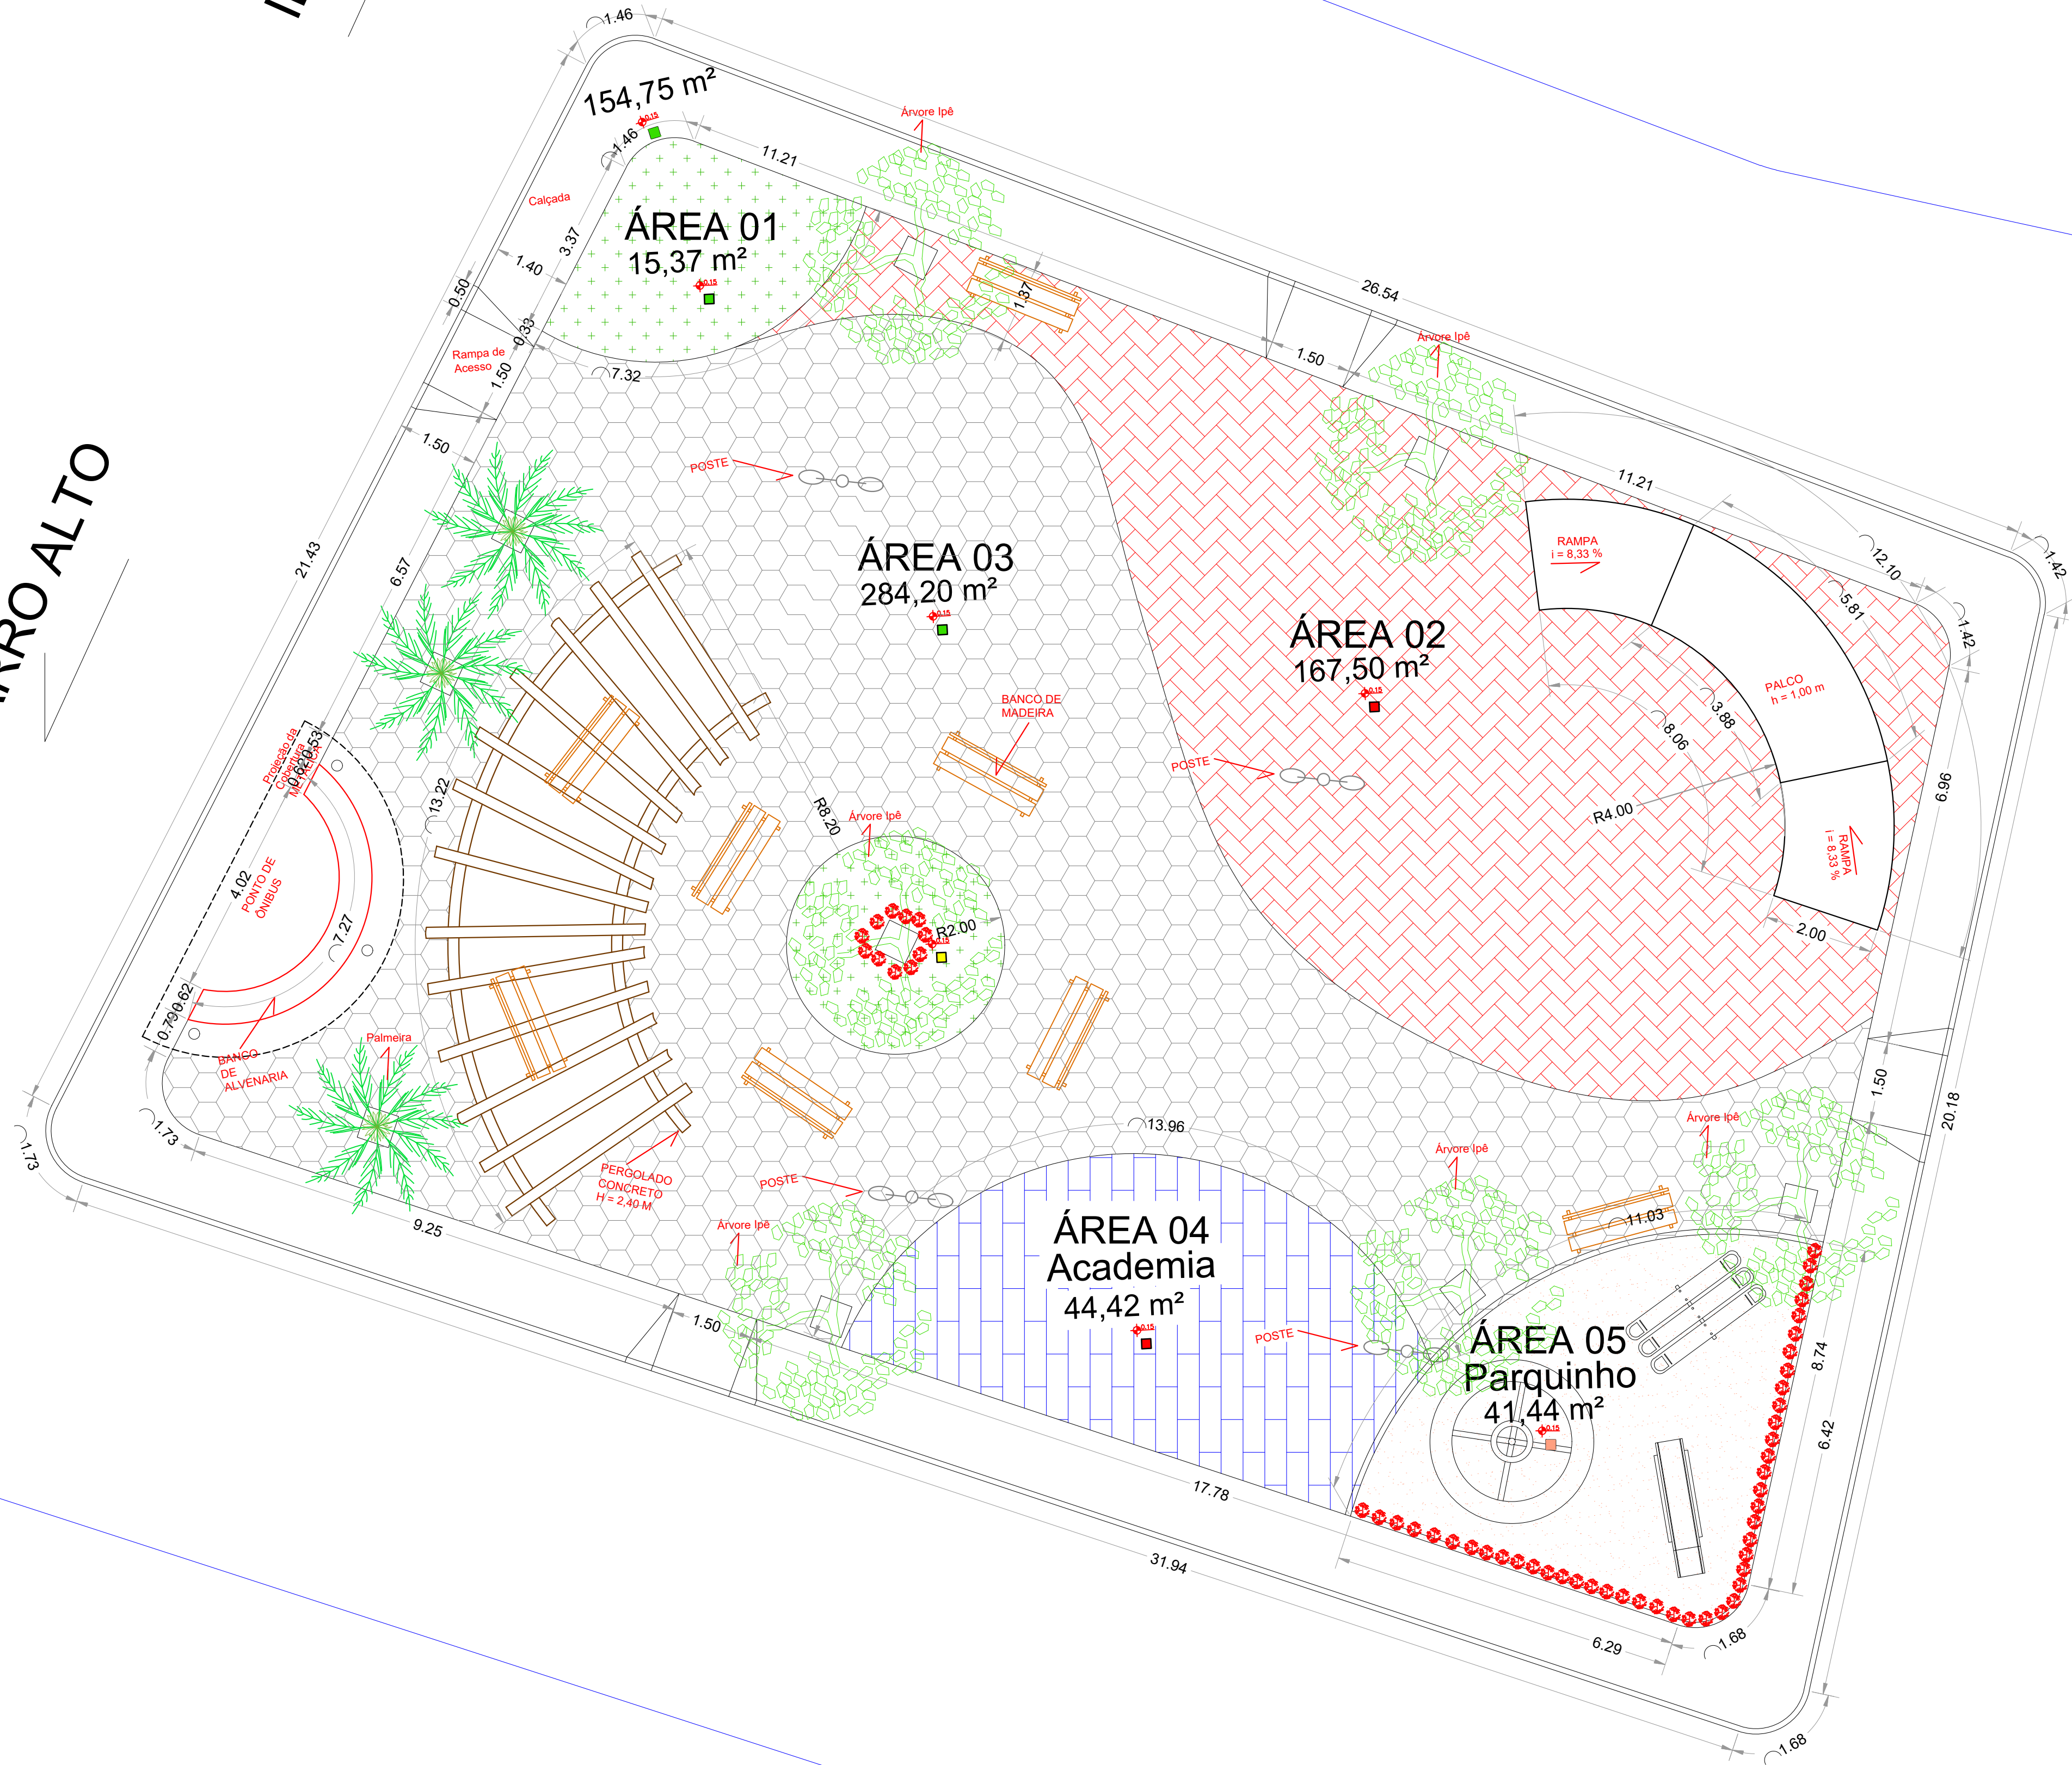

IGREJA

LEGENDA GERAL			
	MEIO FIO		PALMEIRAS, tendo na base mudas de planta nativa Clorofito
	GRAMAS		
	PLANTA Ixora Mid Cores a serem escolhidas pela fiscalização		
	POSTE metálico		
	BANCOS de madeira		

LEGENDA - Revestimentos			
	PISO DE CONCRETO		GRAMA
	BLOCO PRÉ MOLDADO		AREIA
	PISO EM PARALELEPÍPEDO		

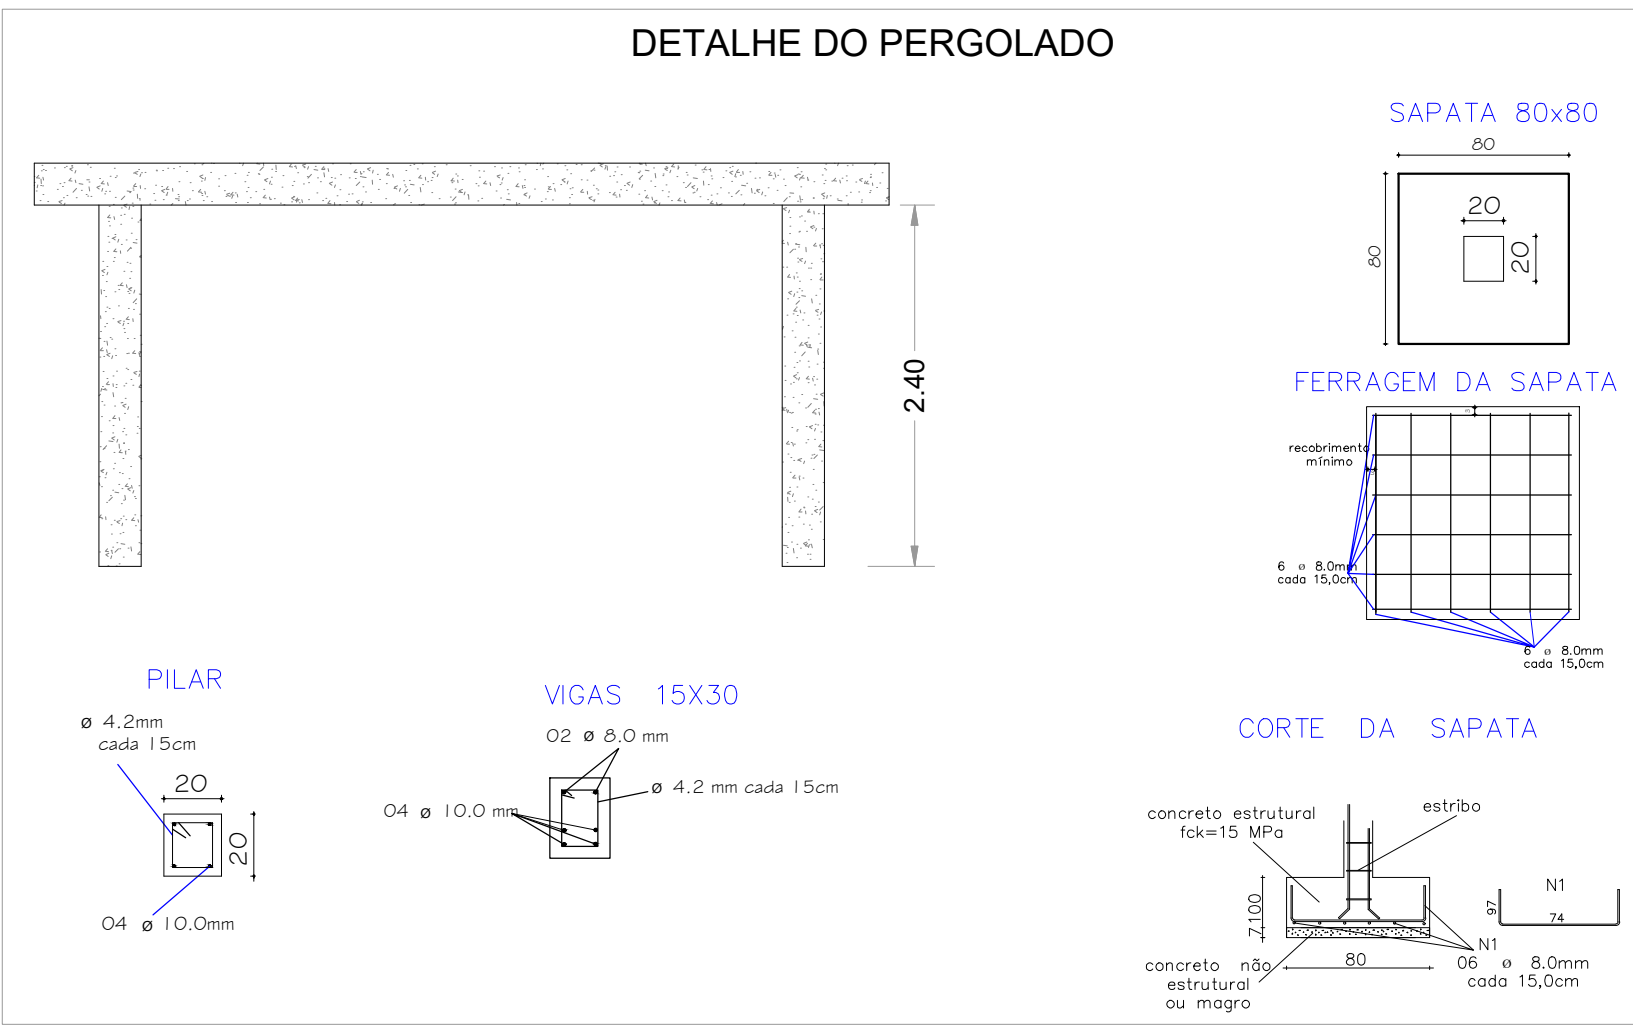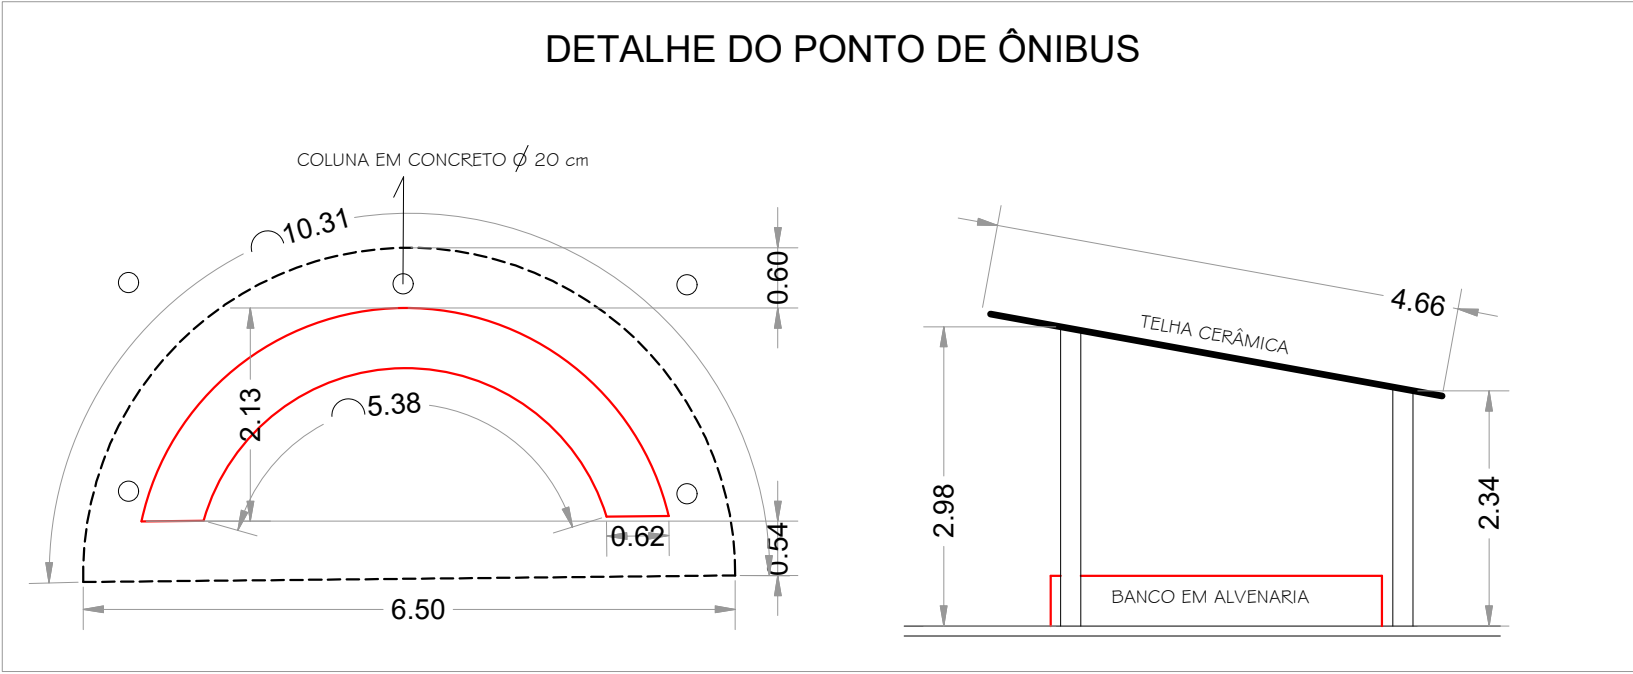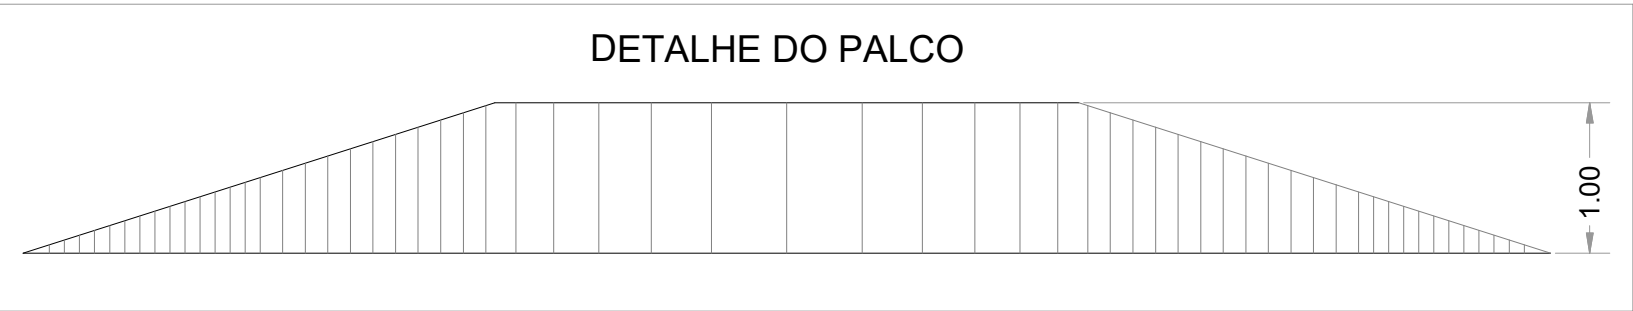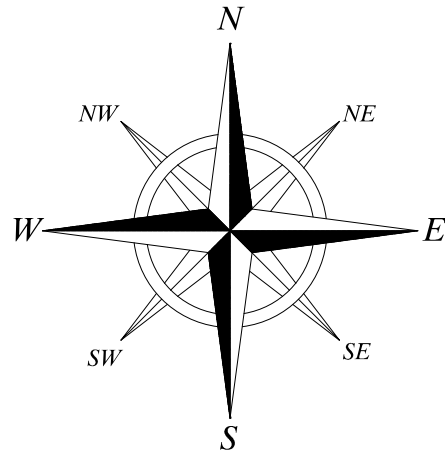

Nº	REVISÃO	DATA	COMPANHIA DE DESENVOLVIMENTO DOS VALES DO SÃO FRANCISCO E DO PARNAÍBA			
			CODEVASF 2ª SUPERINTENDÊNCIA REGIONAL BOM JESUS DA LAPA - BAHIA			
			CONSTRUÇÃO DE PRAÇA			
			POV. MOCBEU			
			IBIPEBA - BAHIA			
			ELABORAÇÃO:	DESENHO:	ESCALA:	DATA:
			CODEVASF-2ª SR/GRD/UEP	PATRICIA CARDOSO DOURADO Arquiteta em Desenvolvimento Regional C.R.E. 112.528/E	1/ 150	MAI/2018
						FOLHA Nº
						01/01