



PLANTA BAIXA E DEMARCAÇÃO DE PISO
ESCALA ____ 1/100

R u a

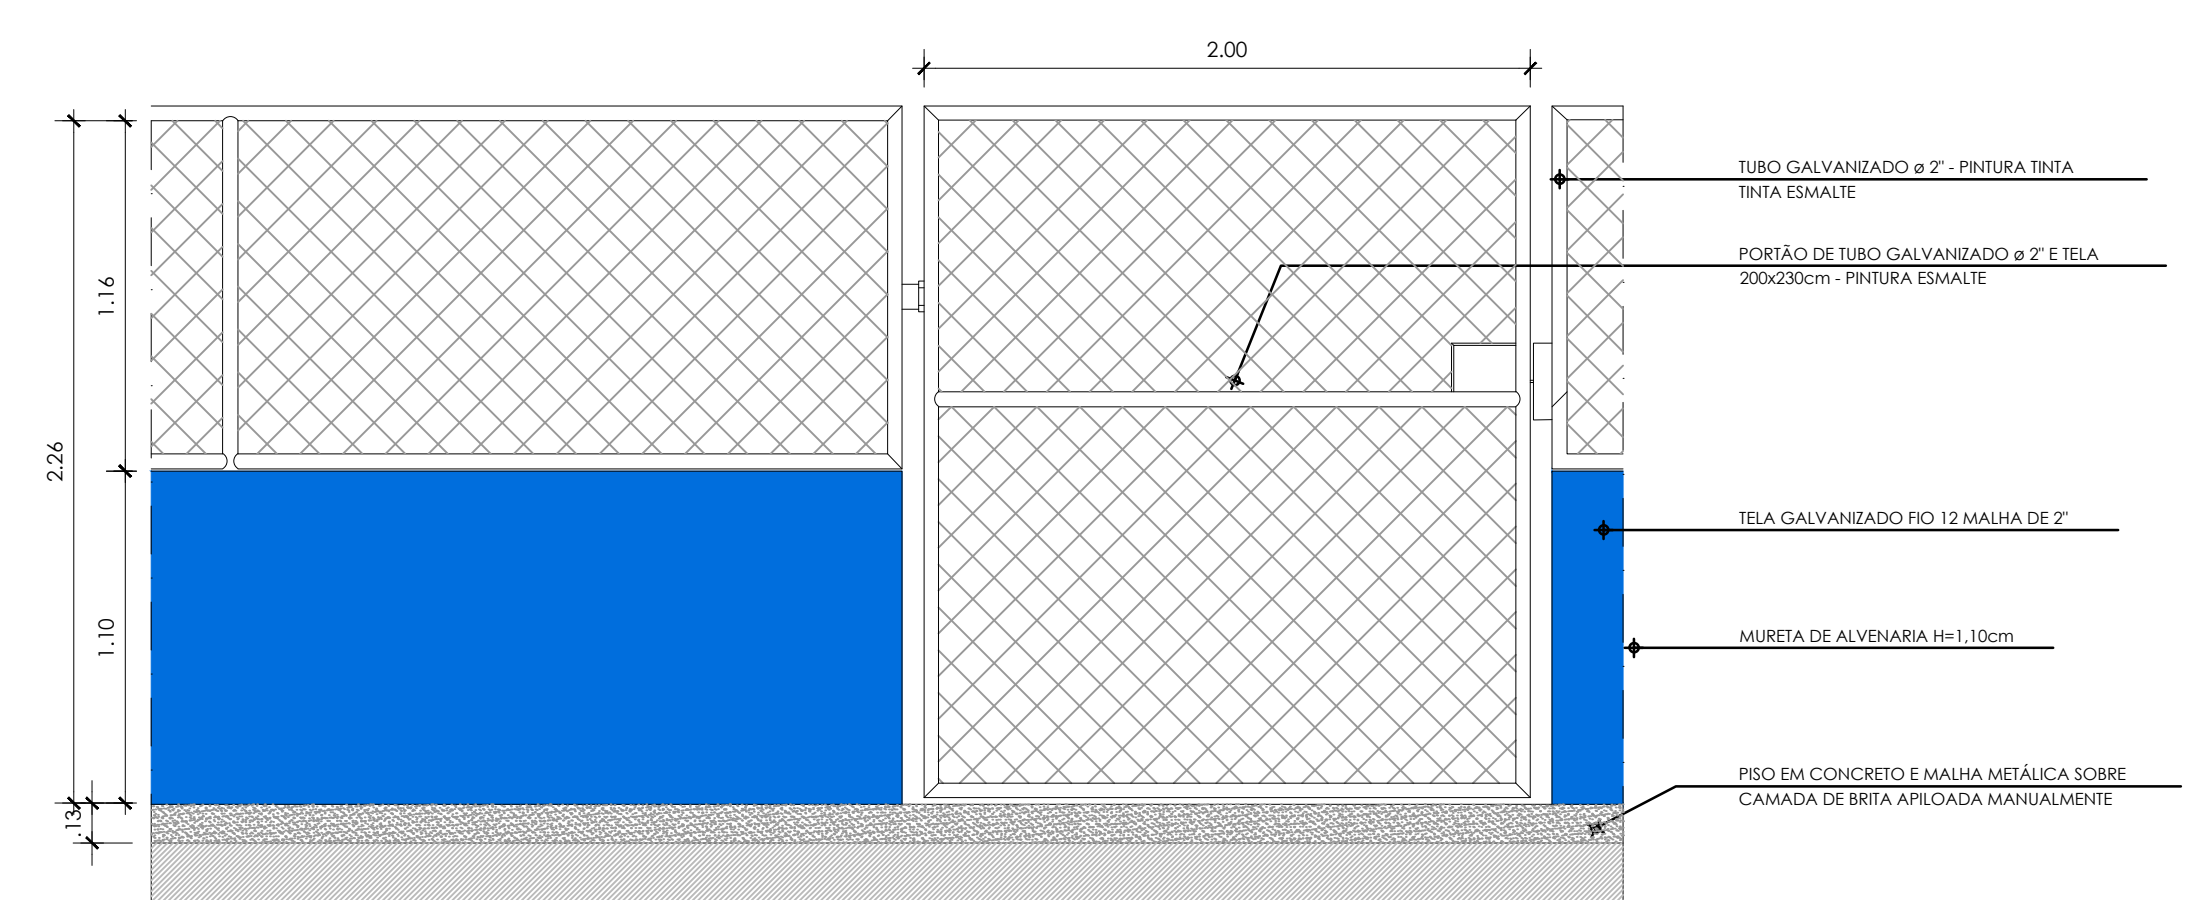

DETALHE PORTÃO E ALAMBRADO H=1.2
ESCALA ____ 1/30

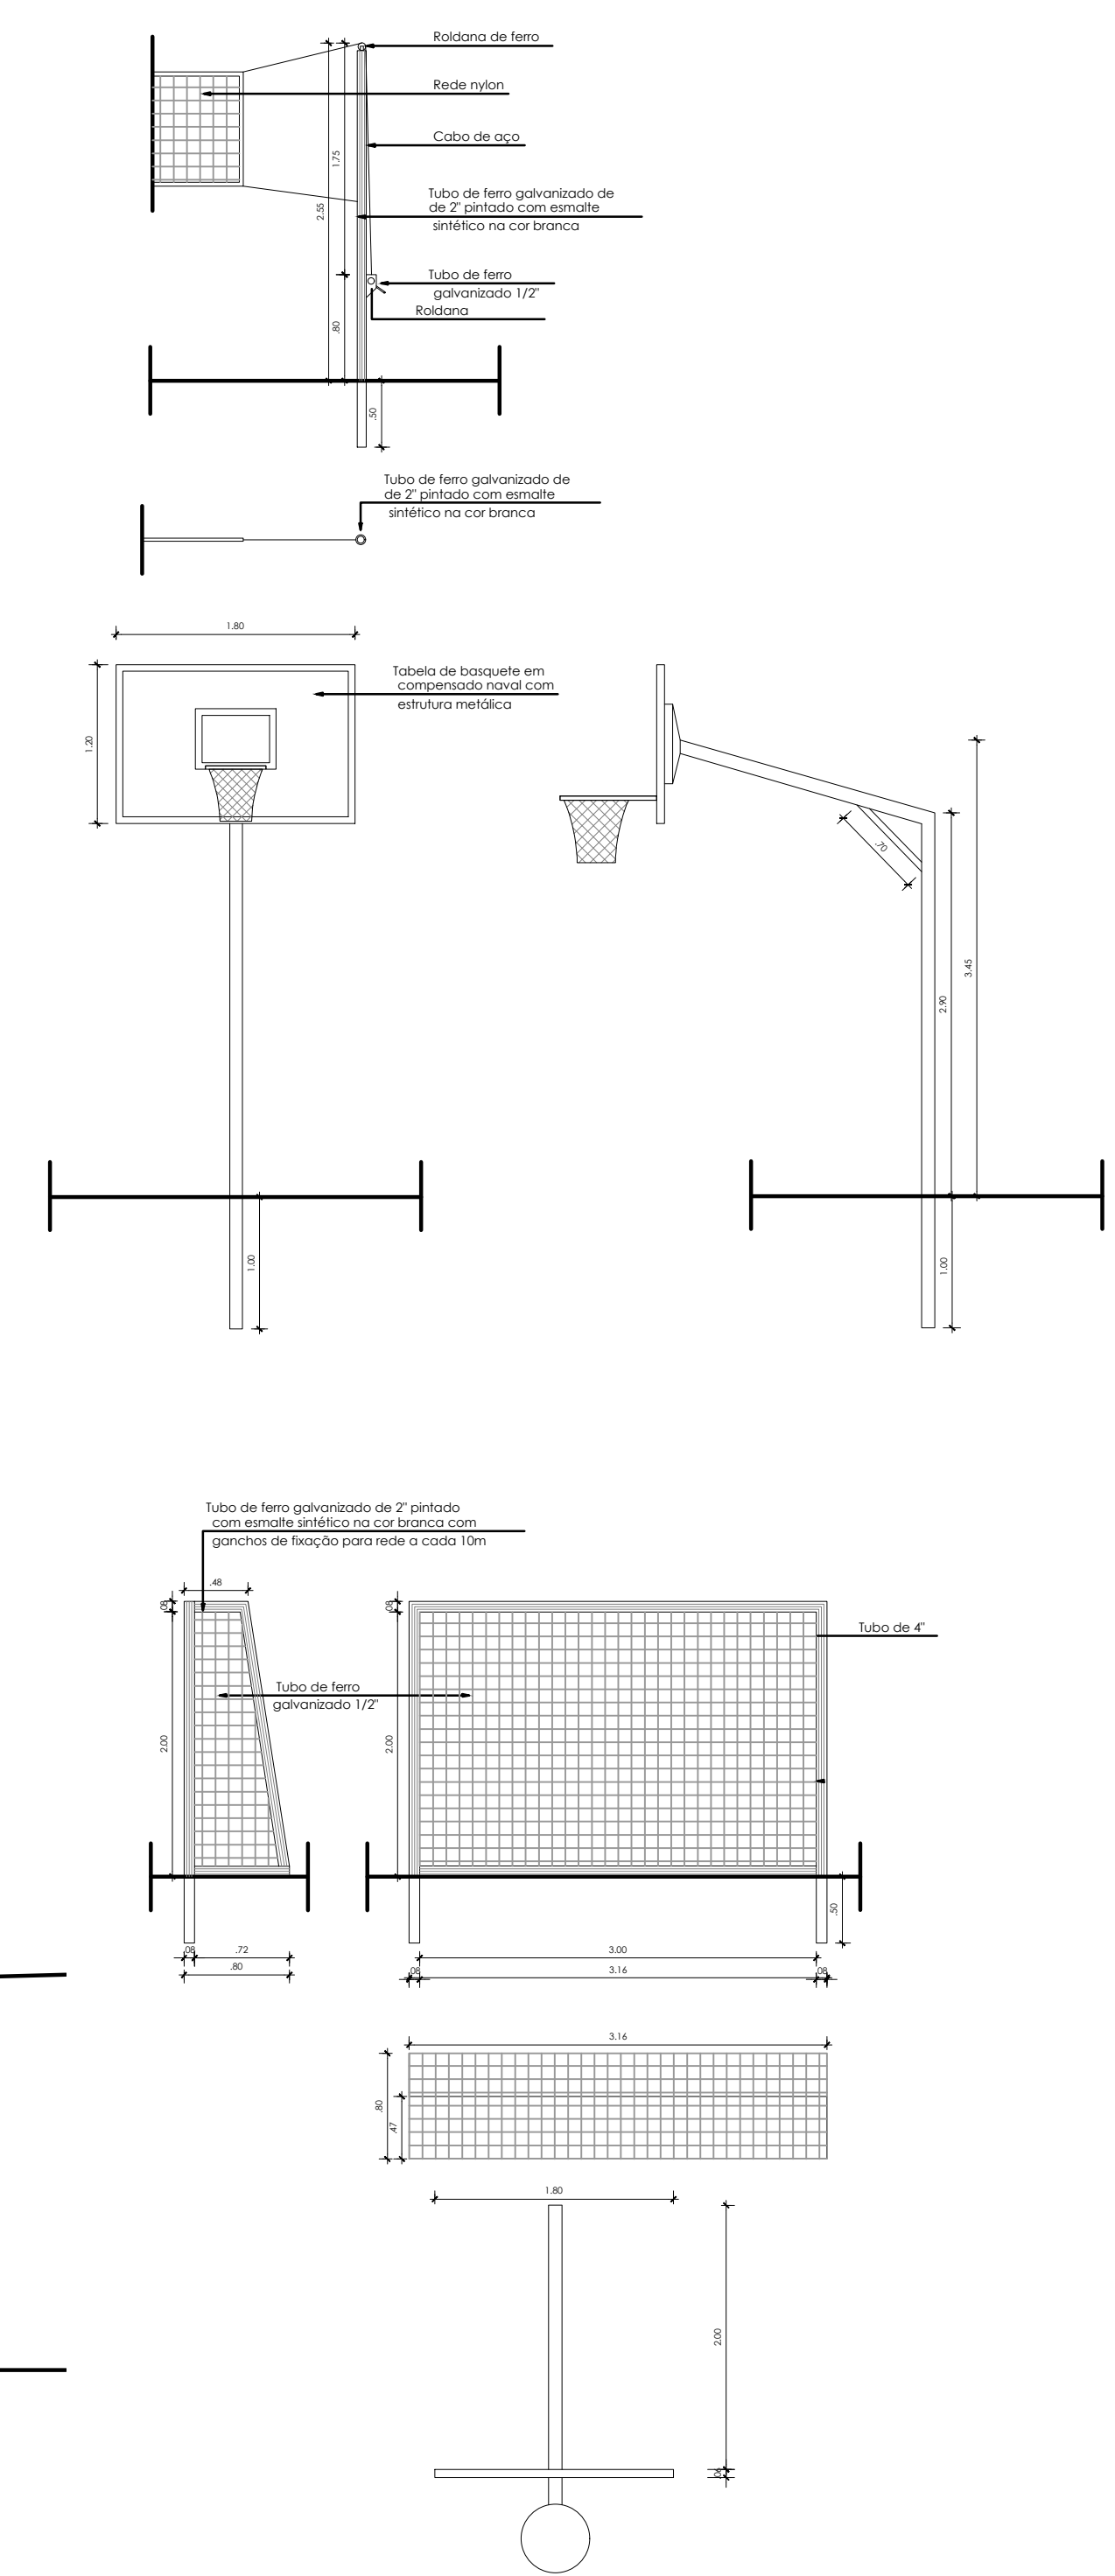

CODEVASF		MINISTÉRIO DA INTEGRAÇÃO NACIONAL - MI COMPANHIA DE DESENVOLVIMENTO DOS VALES DO SÃO FRANCISCO E DO PARANÁ 3ª SUPERINTENDÊNCIA REGIONAL - 3ªSR	
CONSTRUÇÃO DO PÁTIO DE EVENTOS PARA MÚLTIPLOS USOS LOTE 3 – POVOADO MORAES – ARARIPINA–PE			
PLANTA MARCAÇÃO DE PLANTA BAIXA E ACESSÓRIOS			
PROJ.: MARIA HELENA AURELIO DE LIMA DES.: VANDA ALVES	REV.: DIGIT.:	ESCALA: INDICADAS DATA: NOVEMBRO/2017 APROV.: 3ºGRD-UEP	01/01