

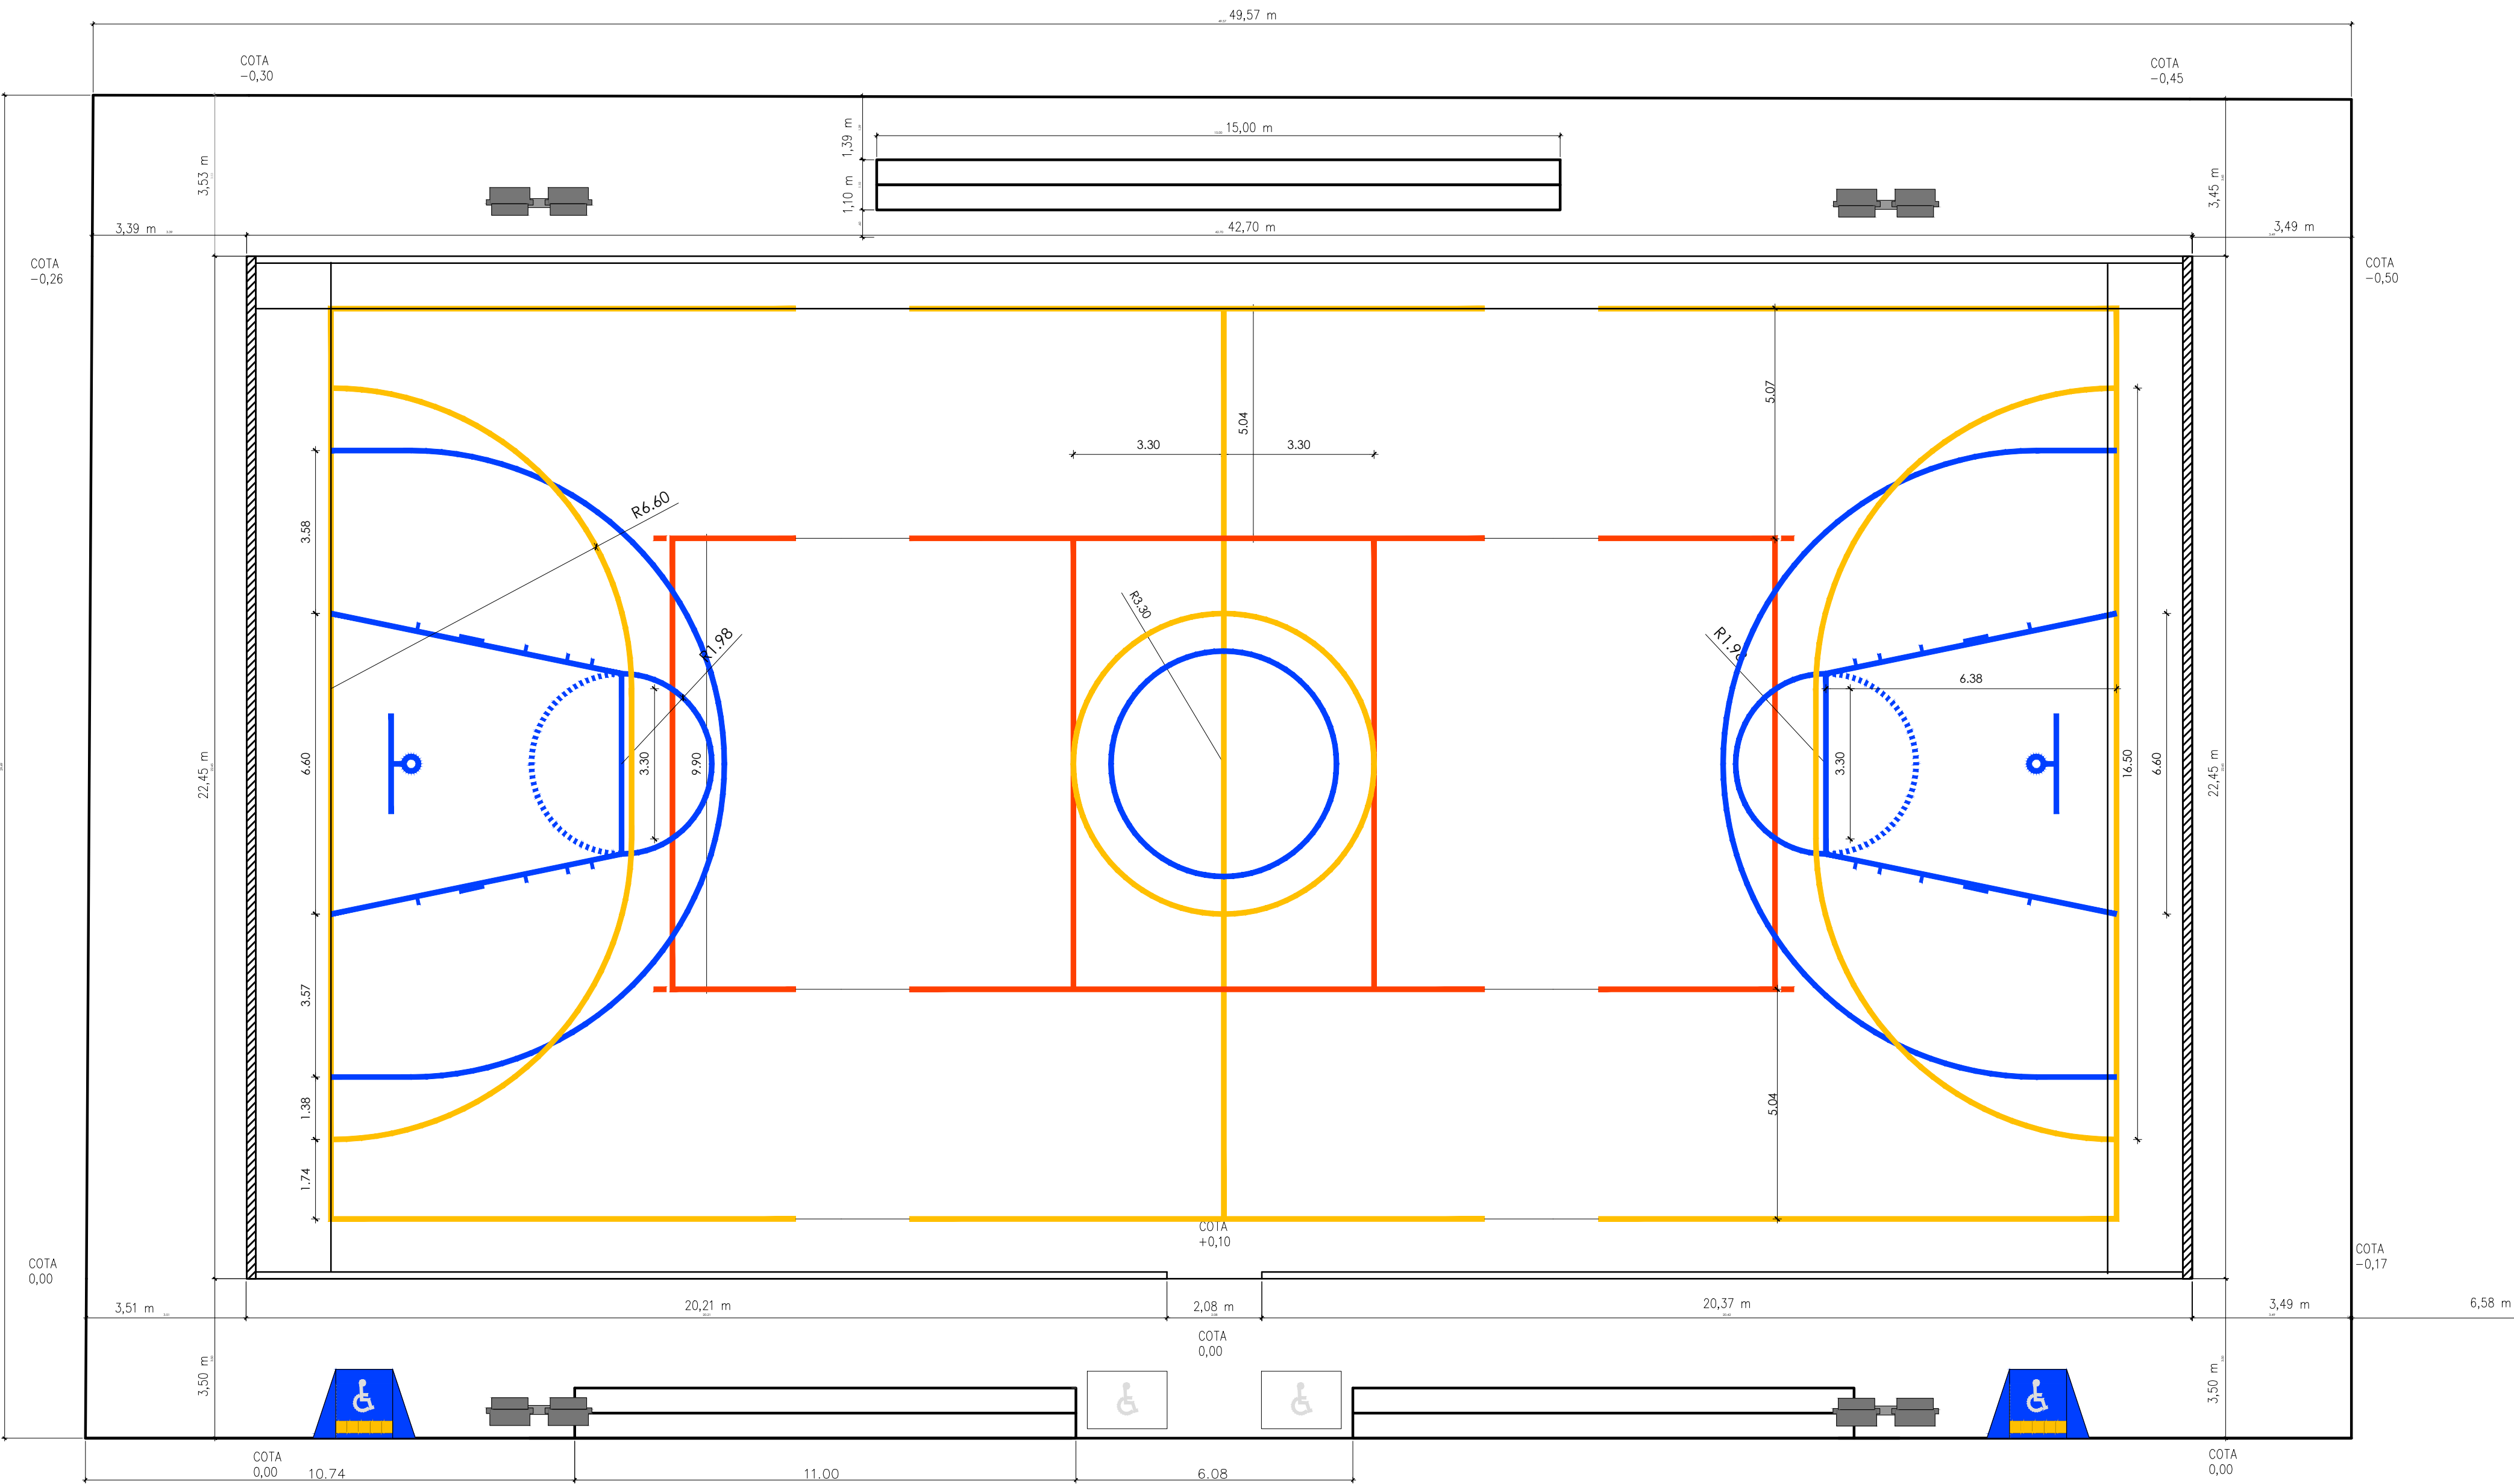


PLANTA BAIXA E DEMARCAÇÃO DE PISO  
ESCALA \_\_1/100

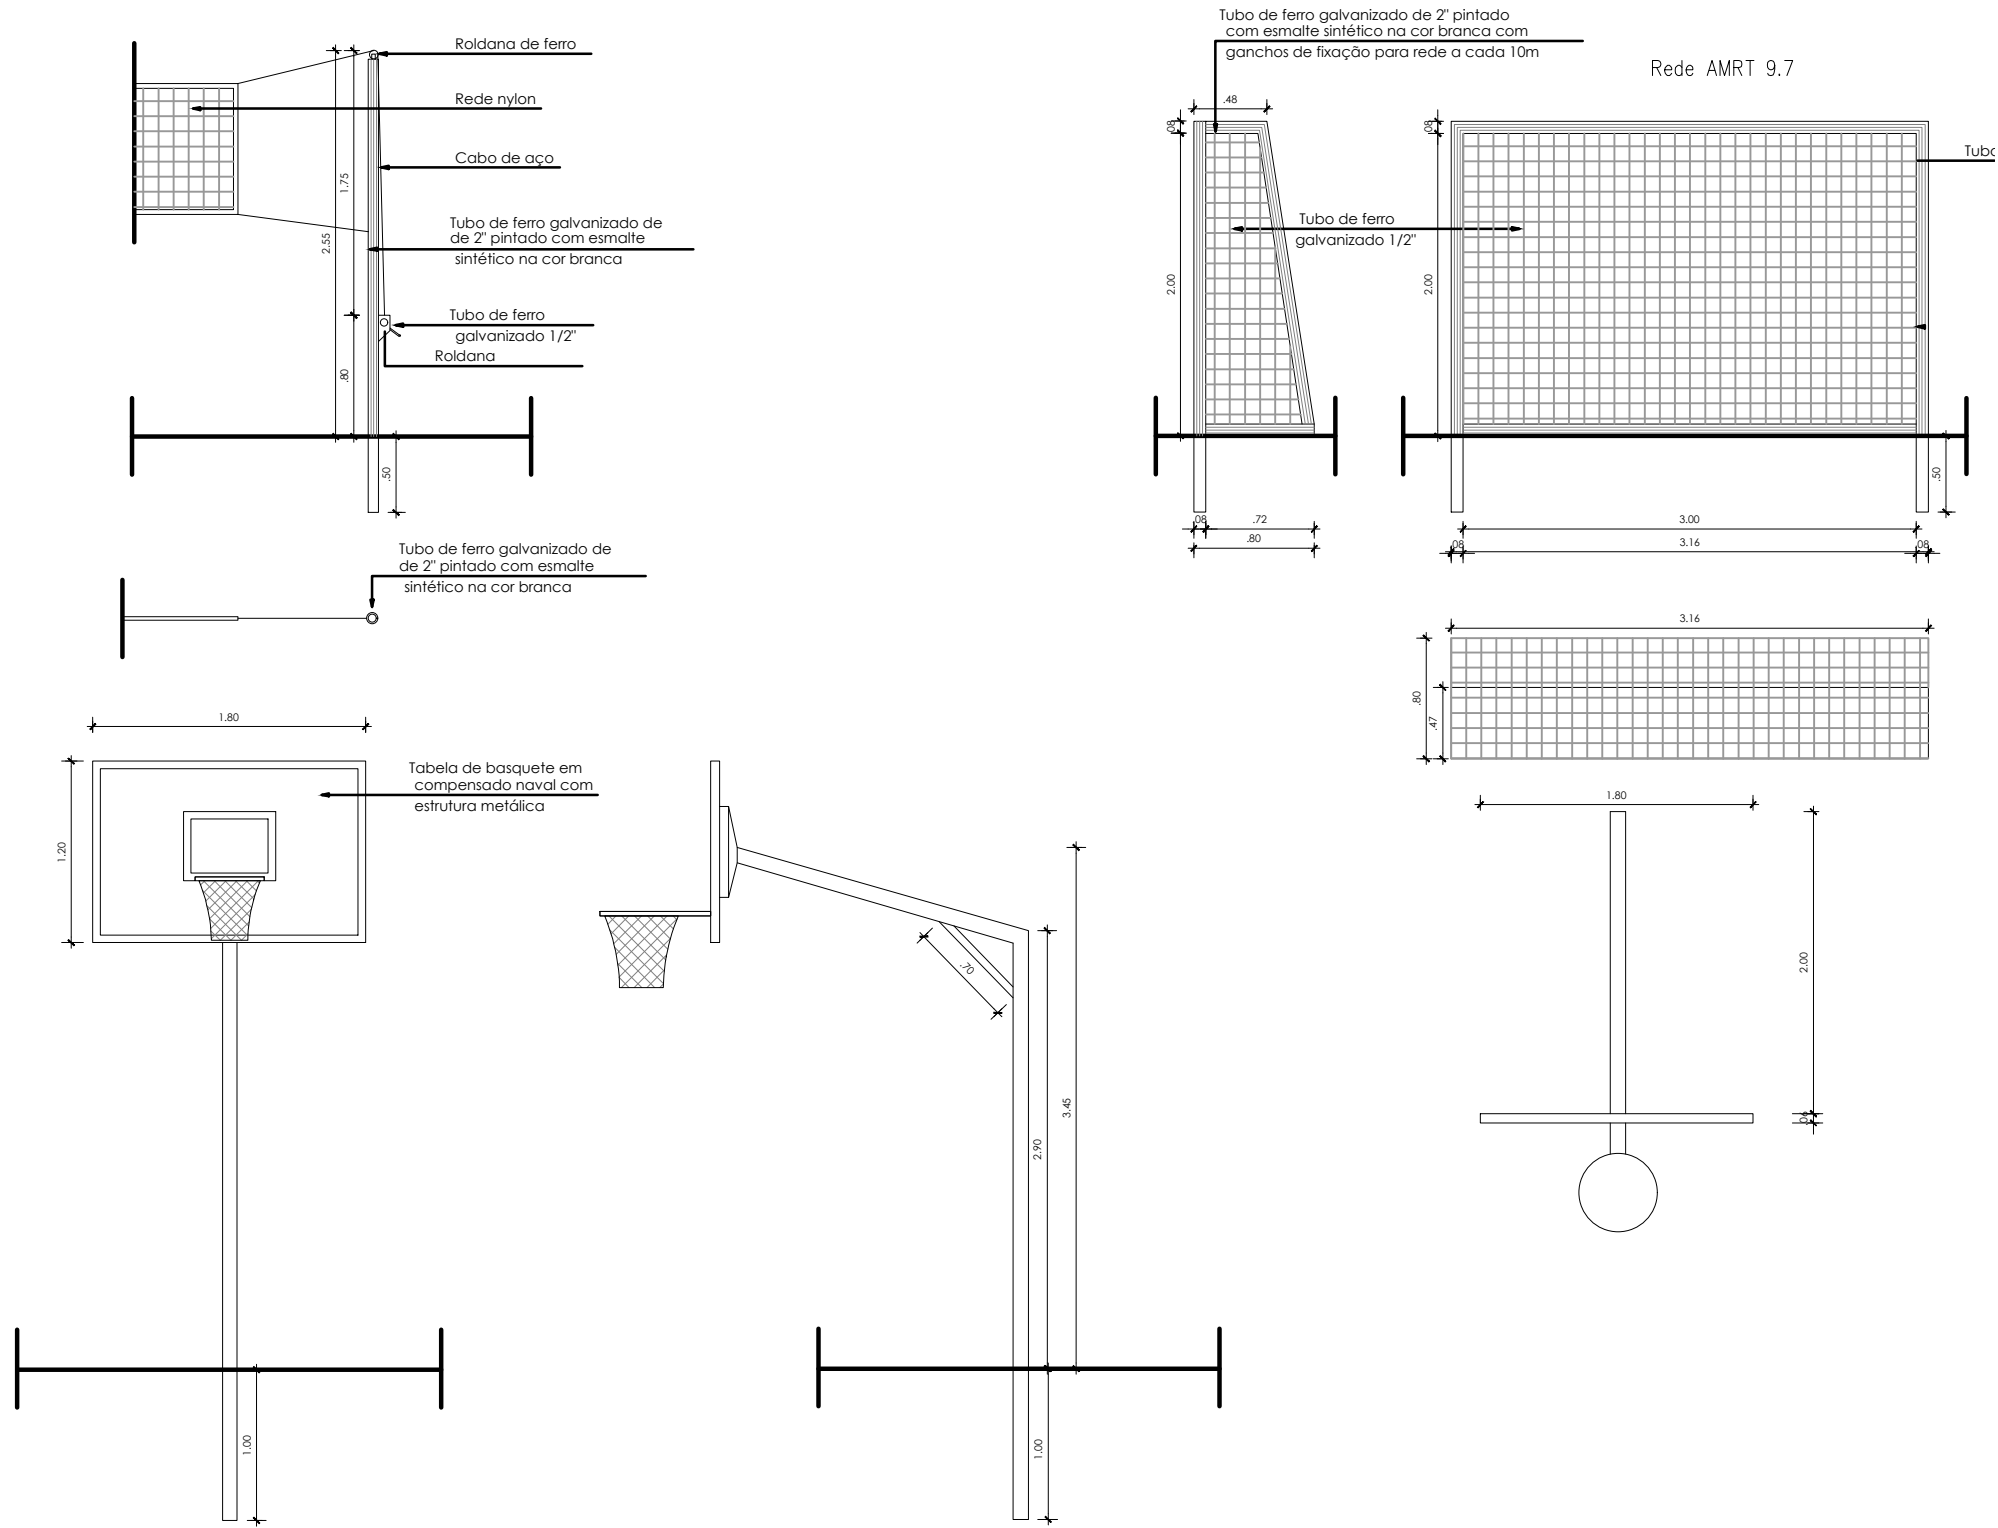

ESCOLA  
EXISTENTE

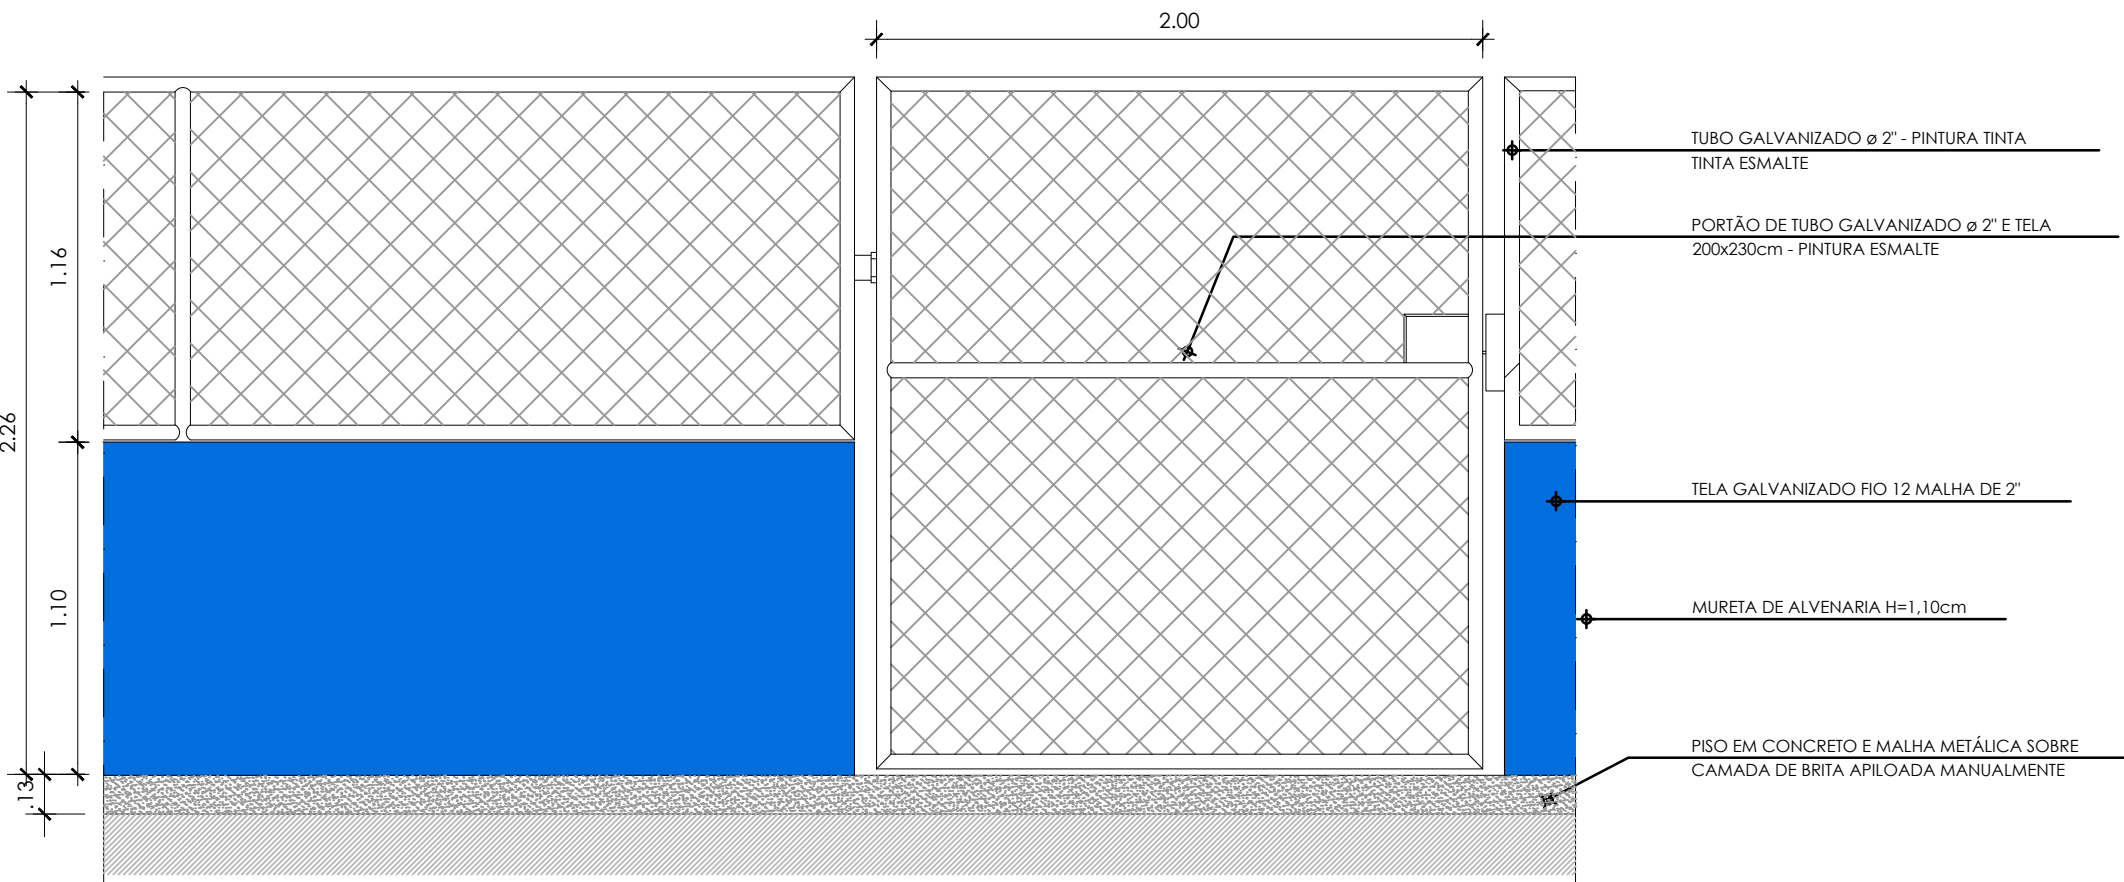

DETALHE PORTÃO E ALAMBRADO H=1,2  
ESCALA \_\_1/30

<b>CODEVASF</b> 		MINISTÉRIO DA INTEGRAÇÃO NACIONAL - MI COMPANHIA DE DESENVOLVIMENTO DOS VALES DO SÃO FRANCISCO E DO PARANÁ 3ª SUPERINTENDÊNCIA REGIONAL - 3ªSR	
CONCLUSÃO DO PÁTIO DE EVENTOS PARA MÚLTIPLOS USOS LOTE 1 – MUNICÍPIO DE DORMENTES–PE			
PLANTA MARCAÇÃO DE PLANTA BAIXA E ACESSÓRIOS			
PROJ.: MARIA HELENA AURELIO DE LIMA	REV.:	ESCALA: INDICADAS	01/01
DES.: VANDA ALVES	DIGIT.:	DATA: NOVEMBRO/2017	
APROV.: 3ºGRD-UEP			