



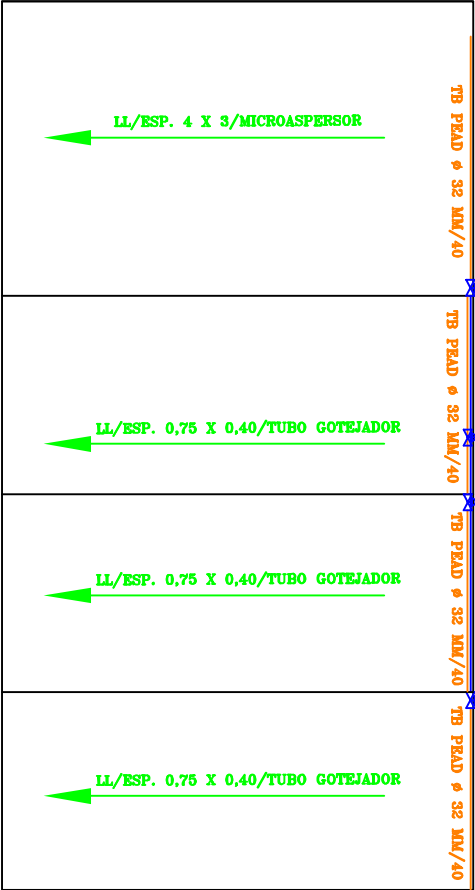

KIT IRRIGA (750 M²)

V_001

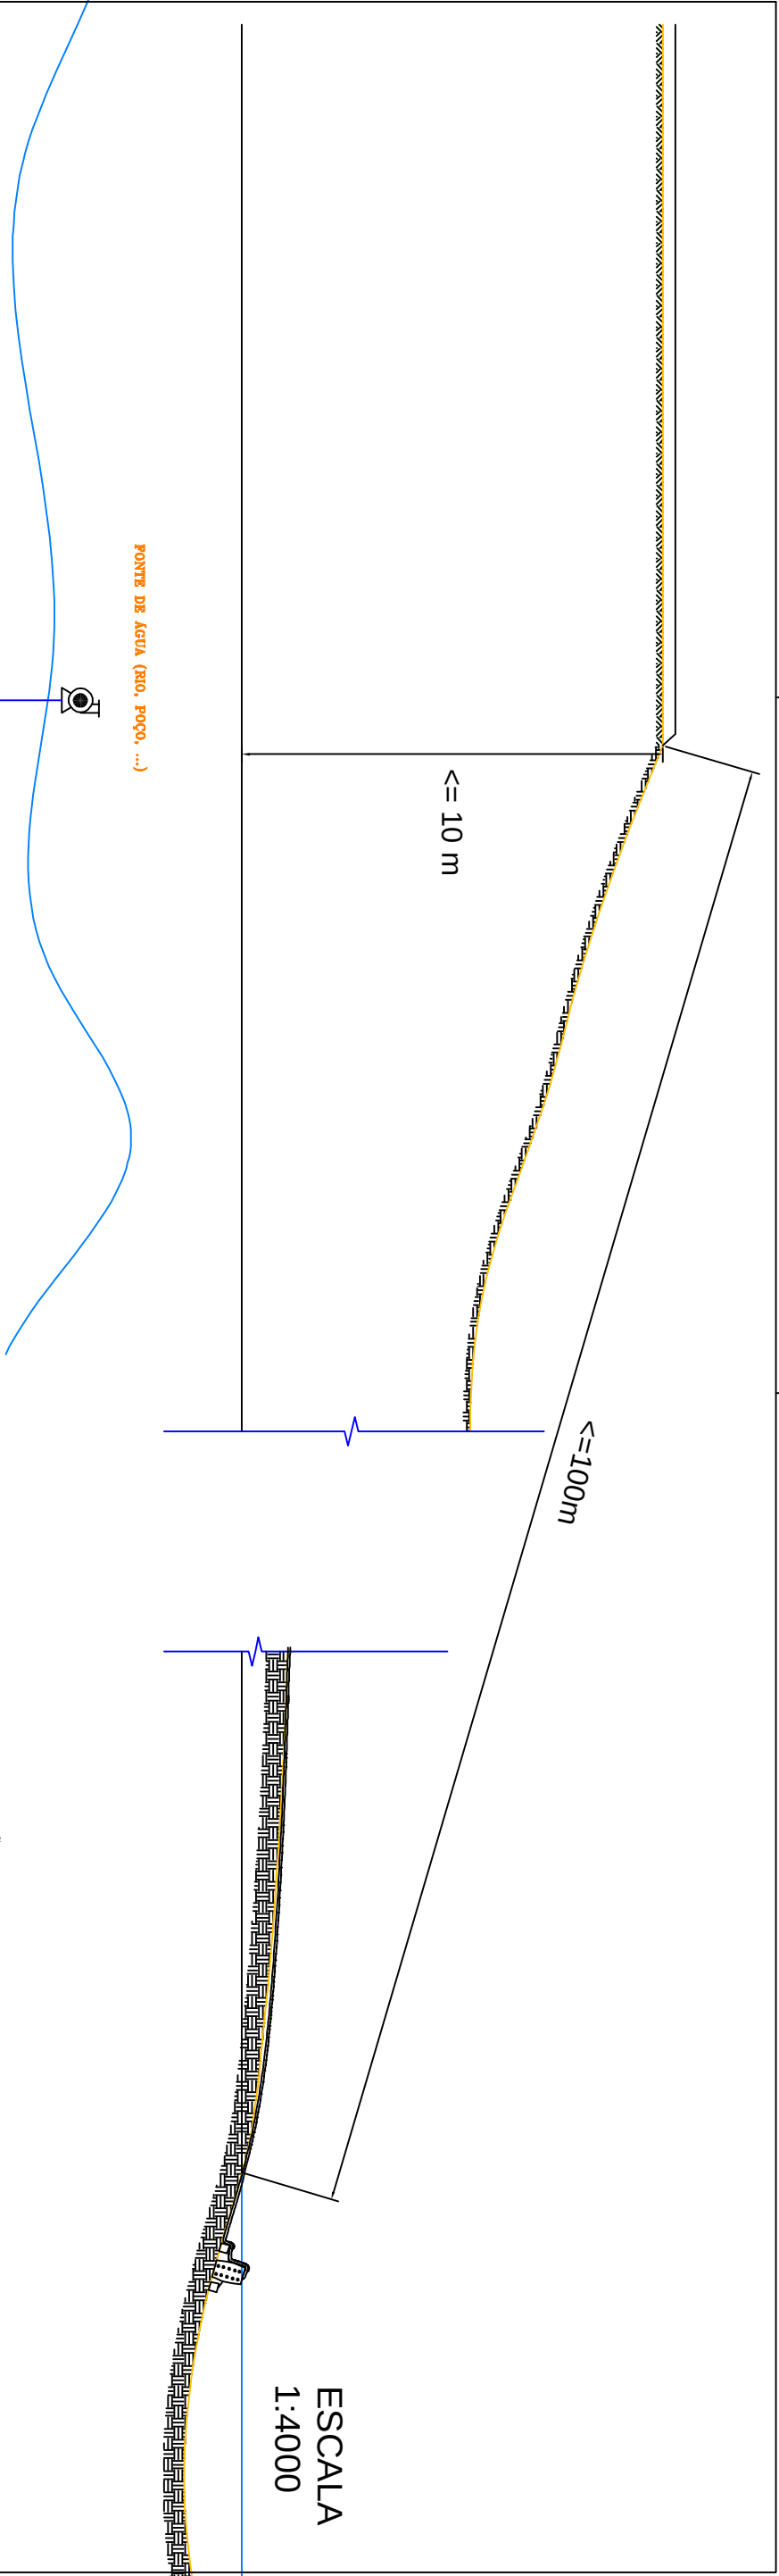

COMPANHIA DE DESENVOLVIMENTO DOS VALES
DO SÃO FRANCISCO E DO PARNAÍBA
Vinculada ao Ministério da Integração Nacional – MI

KIT DE IRRIGAÇÃO LOCALIZADA

GOTEJAMENTO / MICRO-ASPERÇÃO

TÍTULO DO DESENHO			UNIDADE	
KIT DE IRRIGAÇÃO			4*/GRY/UDT	
GOTEJAMENTO / MICRO-ASPERÇÃO			PROJETISTA/DESENHISTA	
ÁREA: 750 METROS QUADRADOS			HEBER S. MEDEIROS	
NOME DO ARQUIVO	DATA	ESCALA	PRANCHA	RESPONSÁVEL TÉCNICO
Kit Irrigação Projeto Tipo - 400 - 2017.02.02	08/2017	-	01/01	HEBER DOS SANTOS MEDEIROS CREA/RN 36527