RUAS A PAVIMENTAR

RESIDÊNCIAS

MEIO FIO

EIXO LONGITUDINAL

CERCA

ESTAQUEAMENTO

RUA	LARGURA	COMPRIMENTO	AREA	VOL. DE AREIA (Esp. 0,15m)
RUA DA VASSOURA	5,00 m	754,36m	3774,80 m2	566,22 m3

DETALHES CONSTRUTIVOS(SEM ESCALA)

DETALHE DESCIDA D'AGUA EDA 01

DETALHE DESCIDA D'AGUA EDA 02

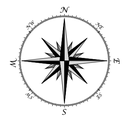

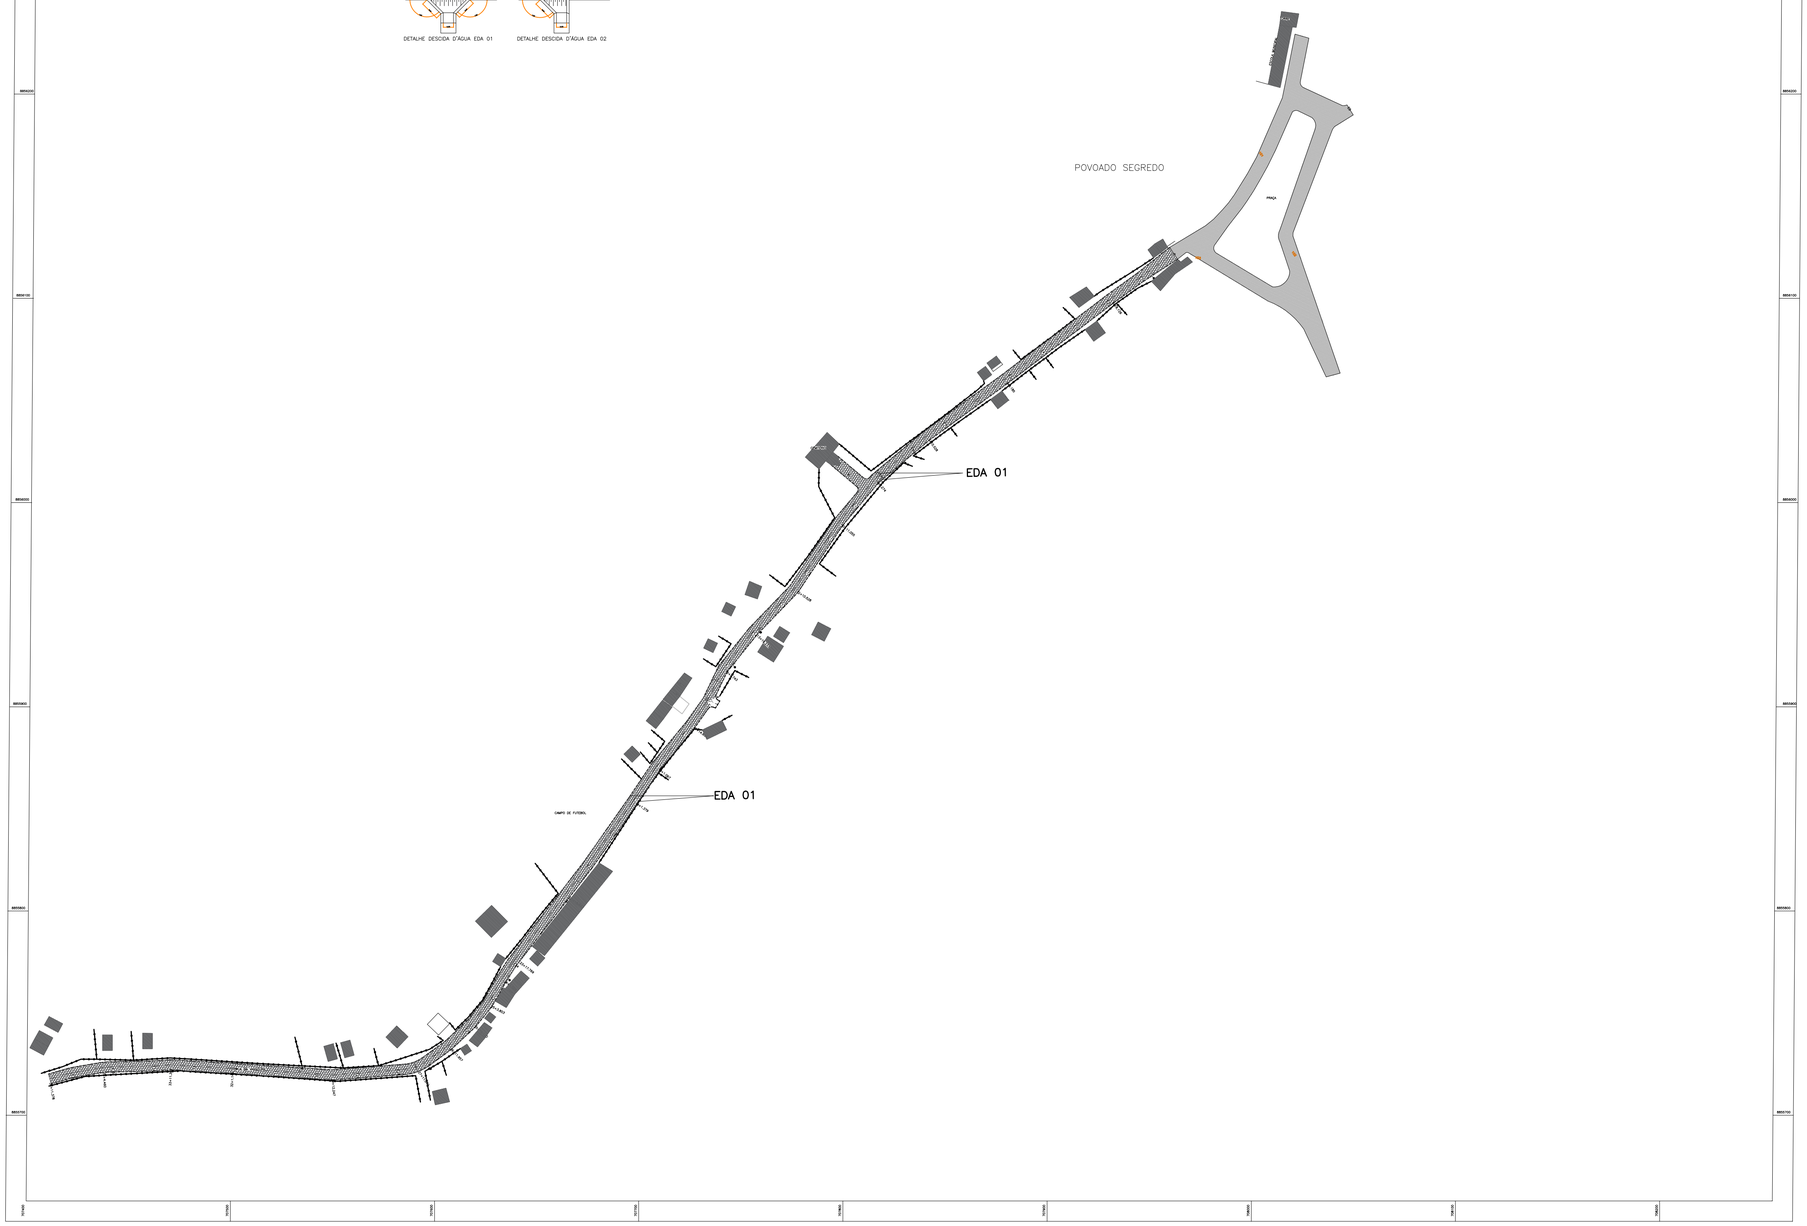

RESP. TÉCNICO

REV.	DESCRIÇÃO	DATA	POR	APROV.
0	EMISSÃO INICIAL	JUN/2018	WALLYSSON	

RESPONSÁVEL TÉCNICO:

WALLYSSON ALMEIDA VIEIRA
ENG. CIVIL: – CREA: 2714782418–SE

PROPREITÁRIO:

PREFEITURA MUNICIPAL DE AQUIDABÃ

OBRA:

PAVIMENTAÇÃO GRANÍTICA RUA DO POVOADO SEGREDO, NO MUNICÍPIO DE AQUIDABÃ/SE

PROGRAMA:

PRANCHA:

PROJETO DE PAVIMENTAÇÃO
PLANTA BAIXA, DETALHES E SINALIZAÇÃO

DESENHO:

WALLYSSON ALMEIDA
CADISTA

ÁREA:

VOLUME:

ESCALA:

1:1500

DATA:

JUN/2018

FOLHA:

01/02

ASSINATURA: