




DETALHE PROJETO SANITÁRIO
ESC 1/50

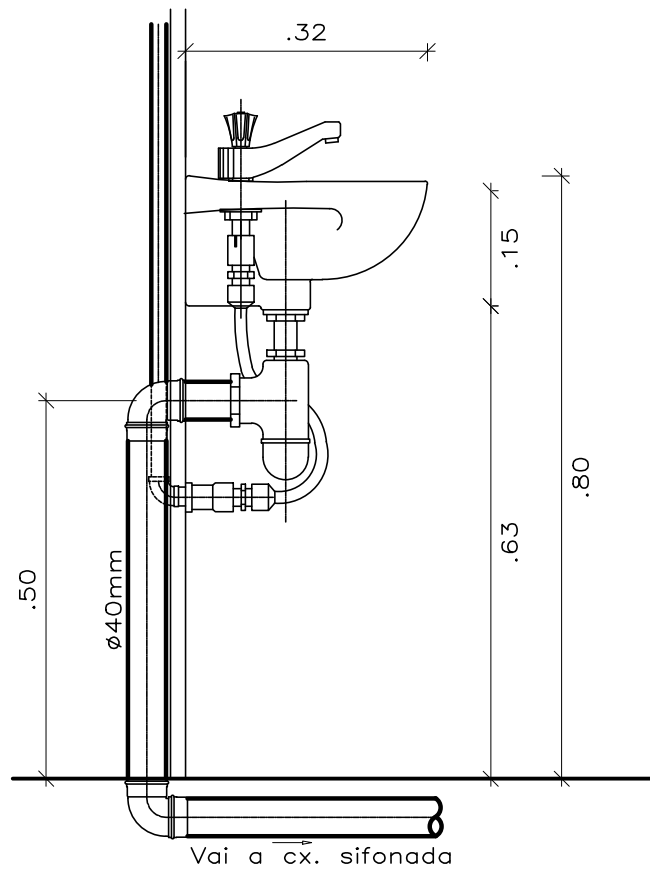


DETALHE ESQUEMÁTICO DO LAVATÓRIO
ESC 1/10

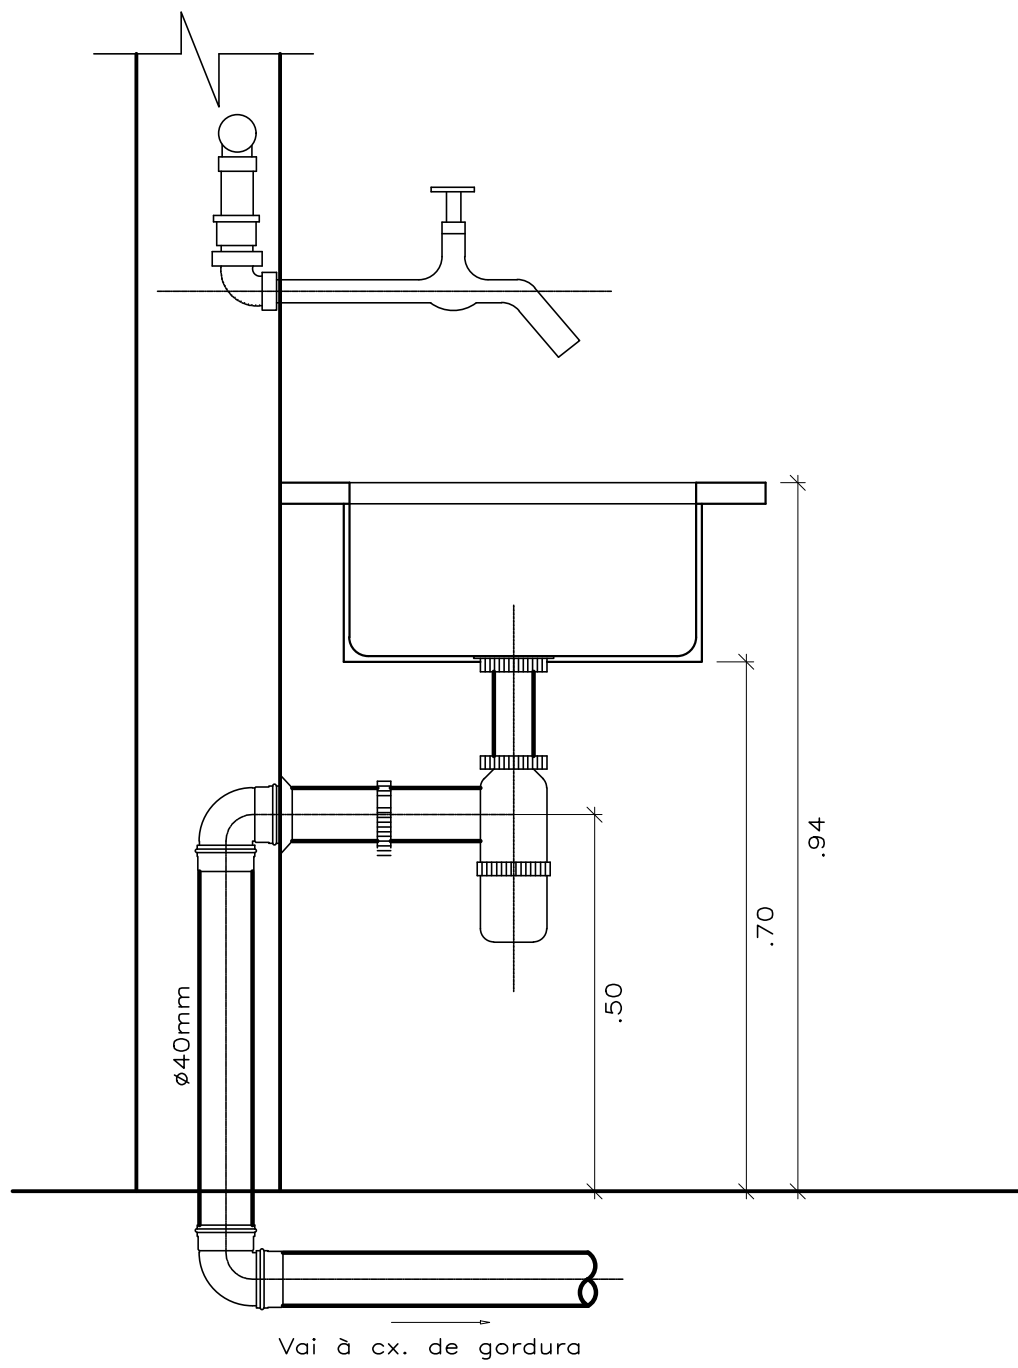


DETALHE TUBO COLETOR PIA C/ CUBA
ESC 1/10

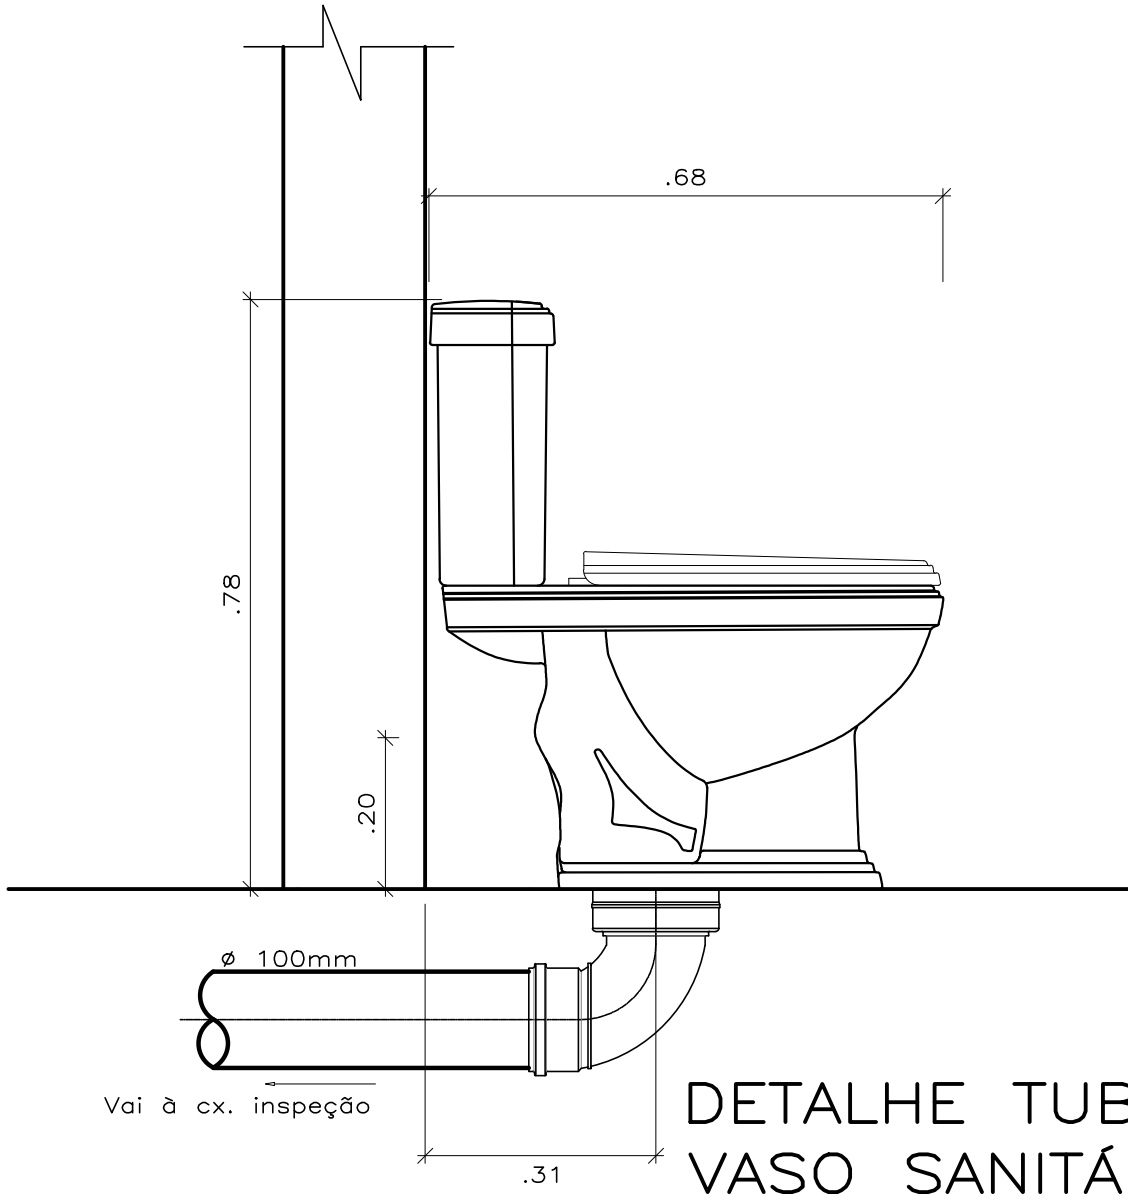


DETALHE TUBO COLETOR
VASO SANITÁRIO
ESC 1/10

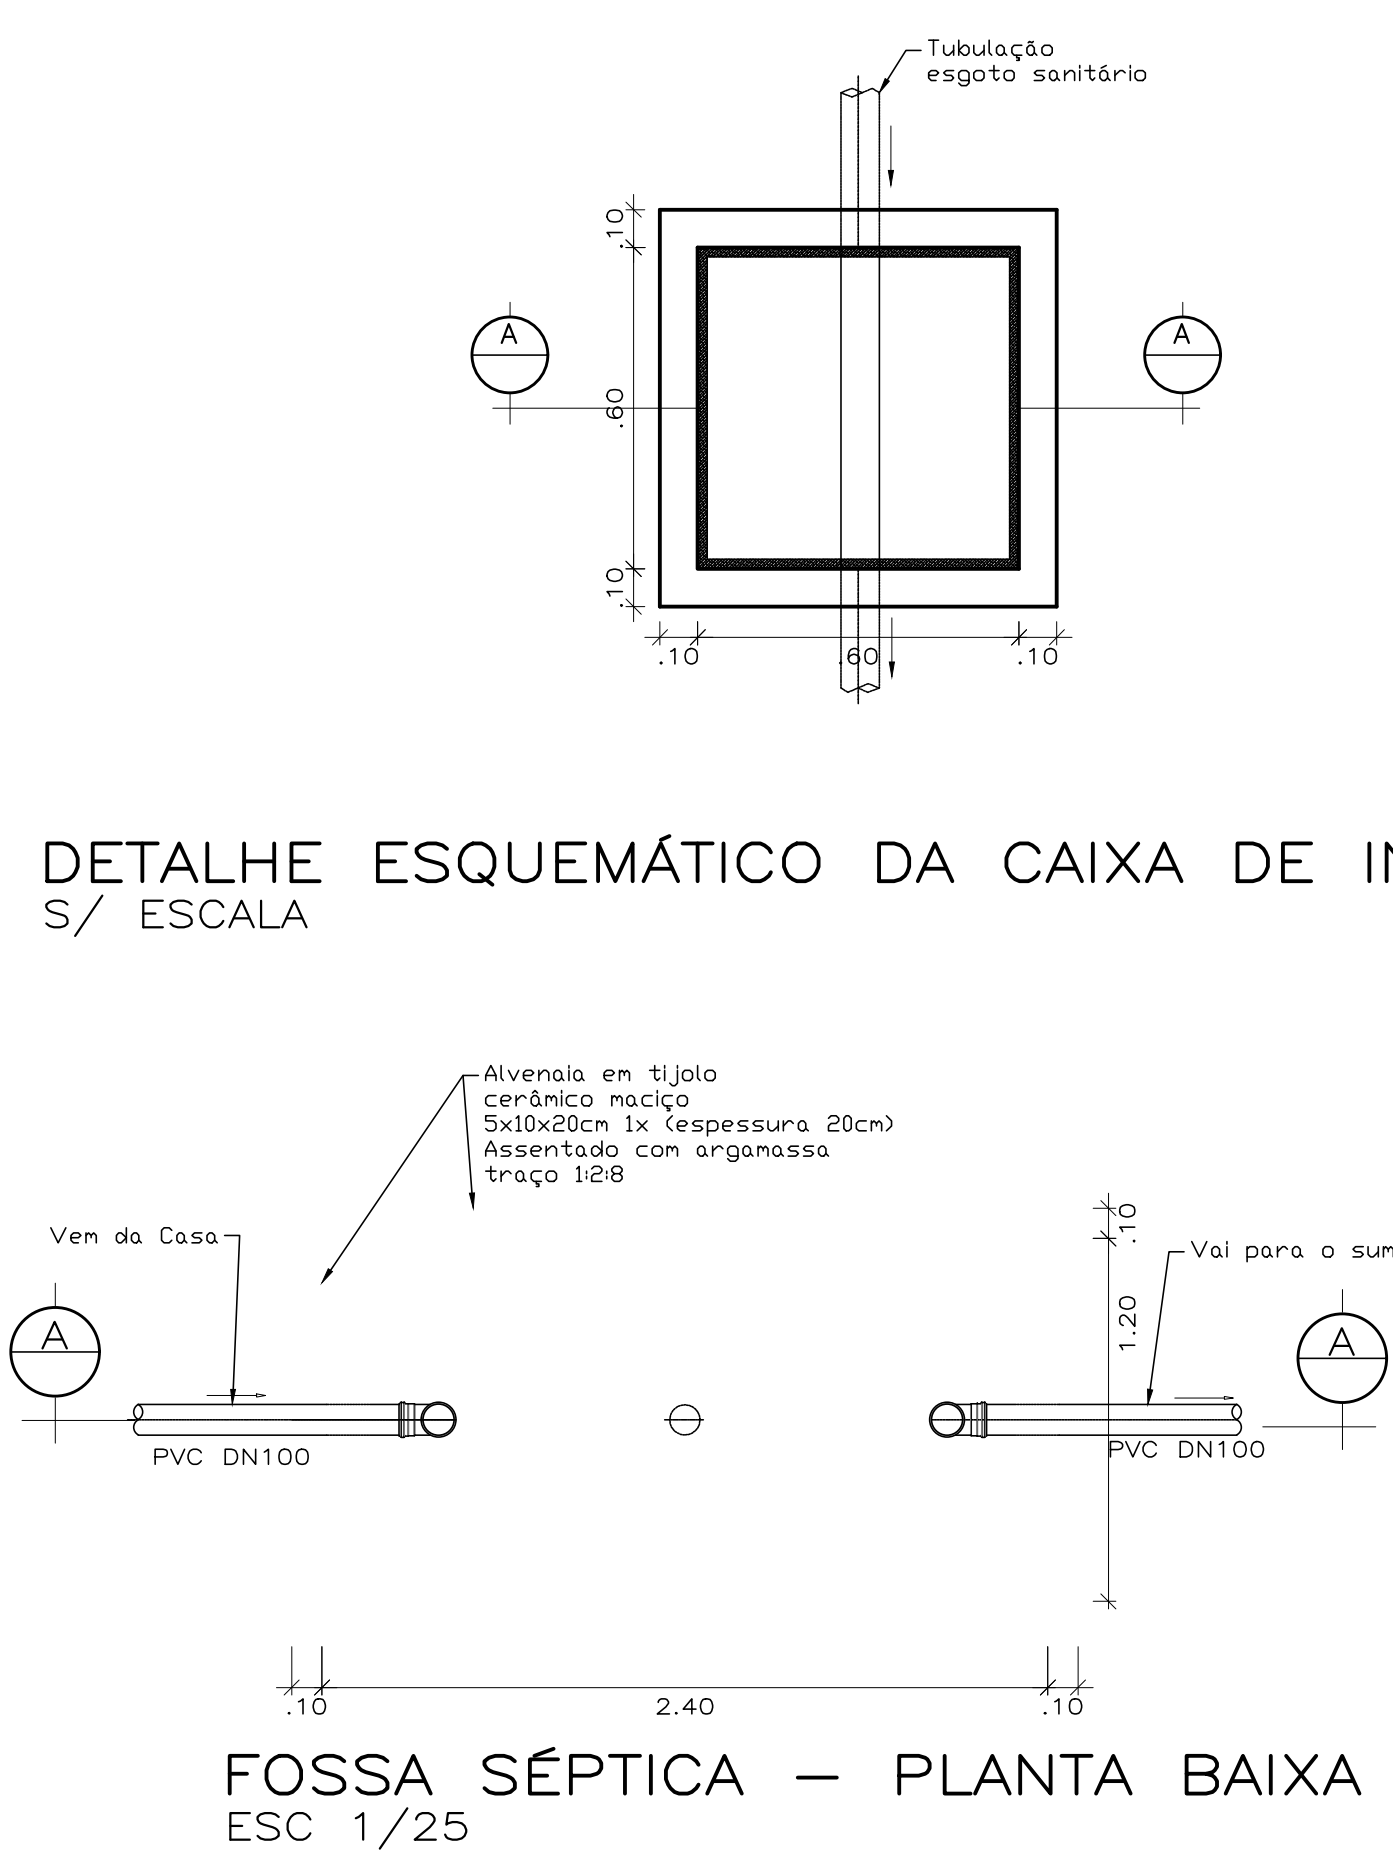


FOSSA SÉPTICA – PLANTA BAIXA
ESC 1/25

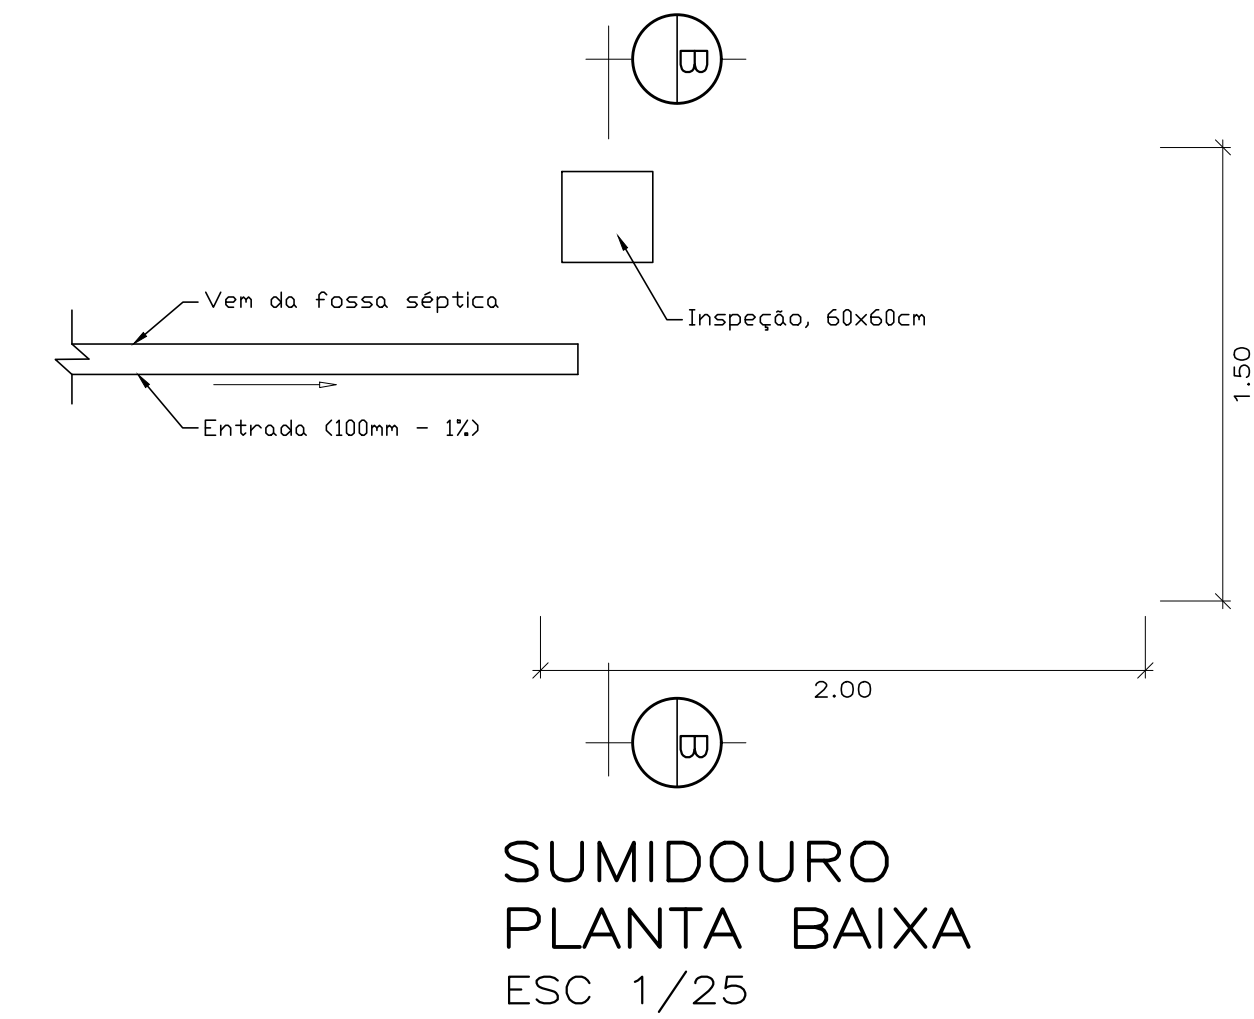

SUMIDOURO
PLANTA BAIXA
ESC 1/25

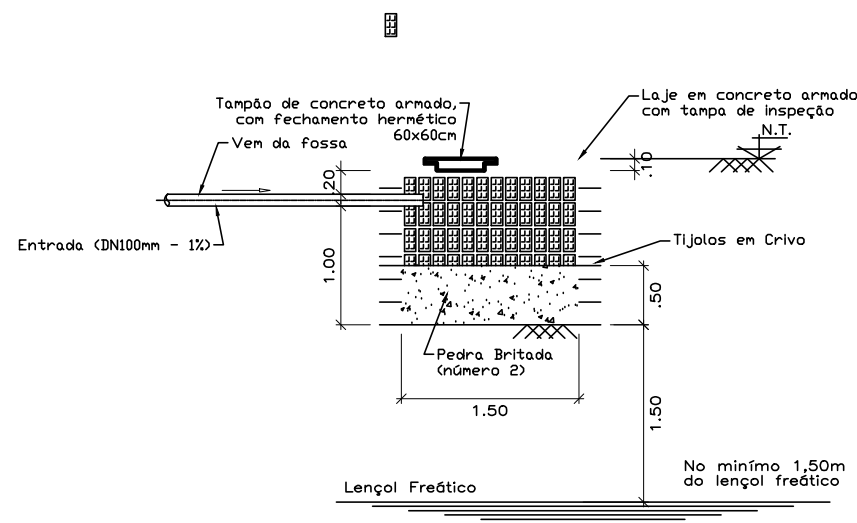

SUMIDOURO – CORTE B/B
ESC 1/40

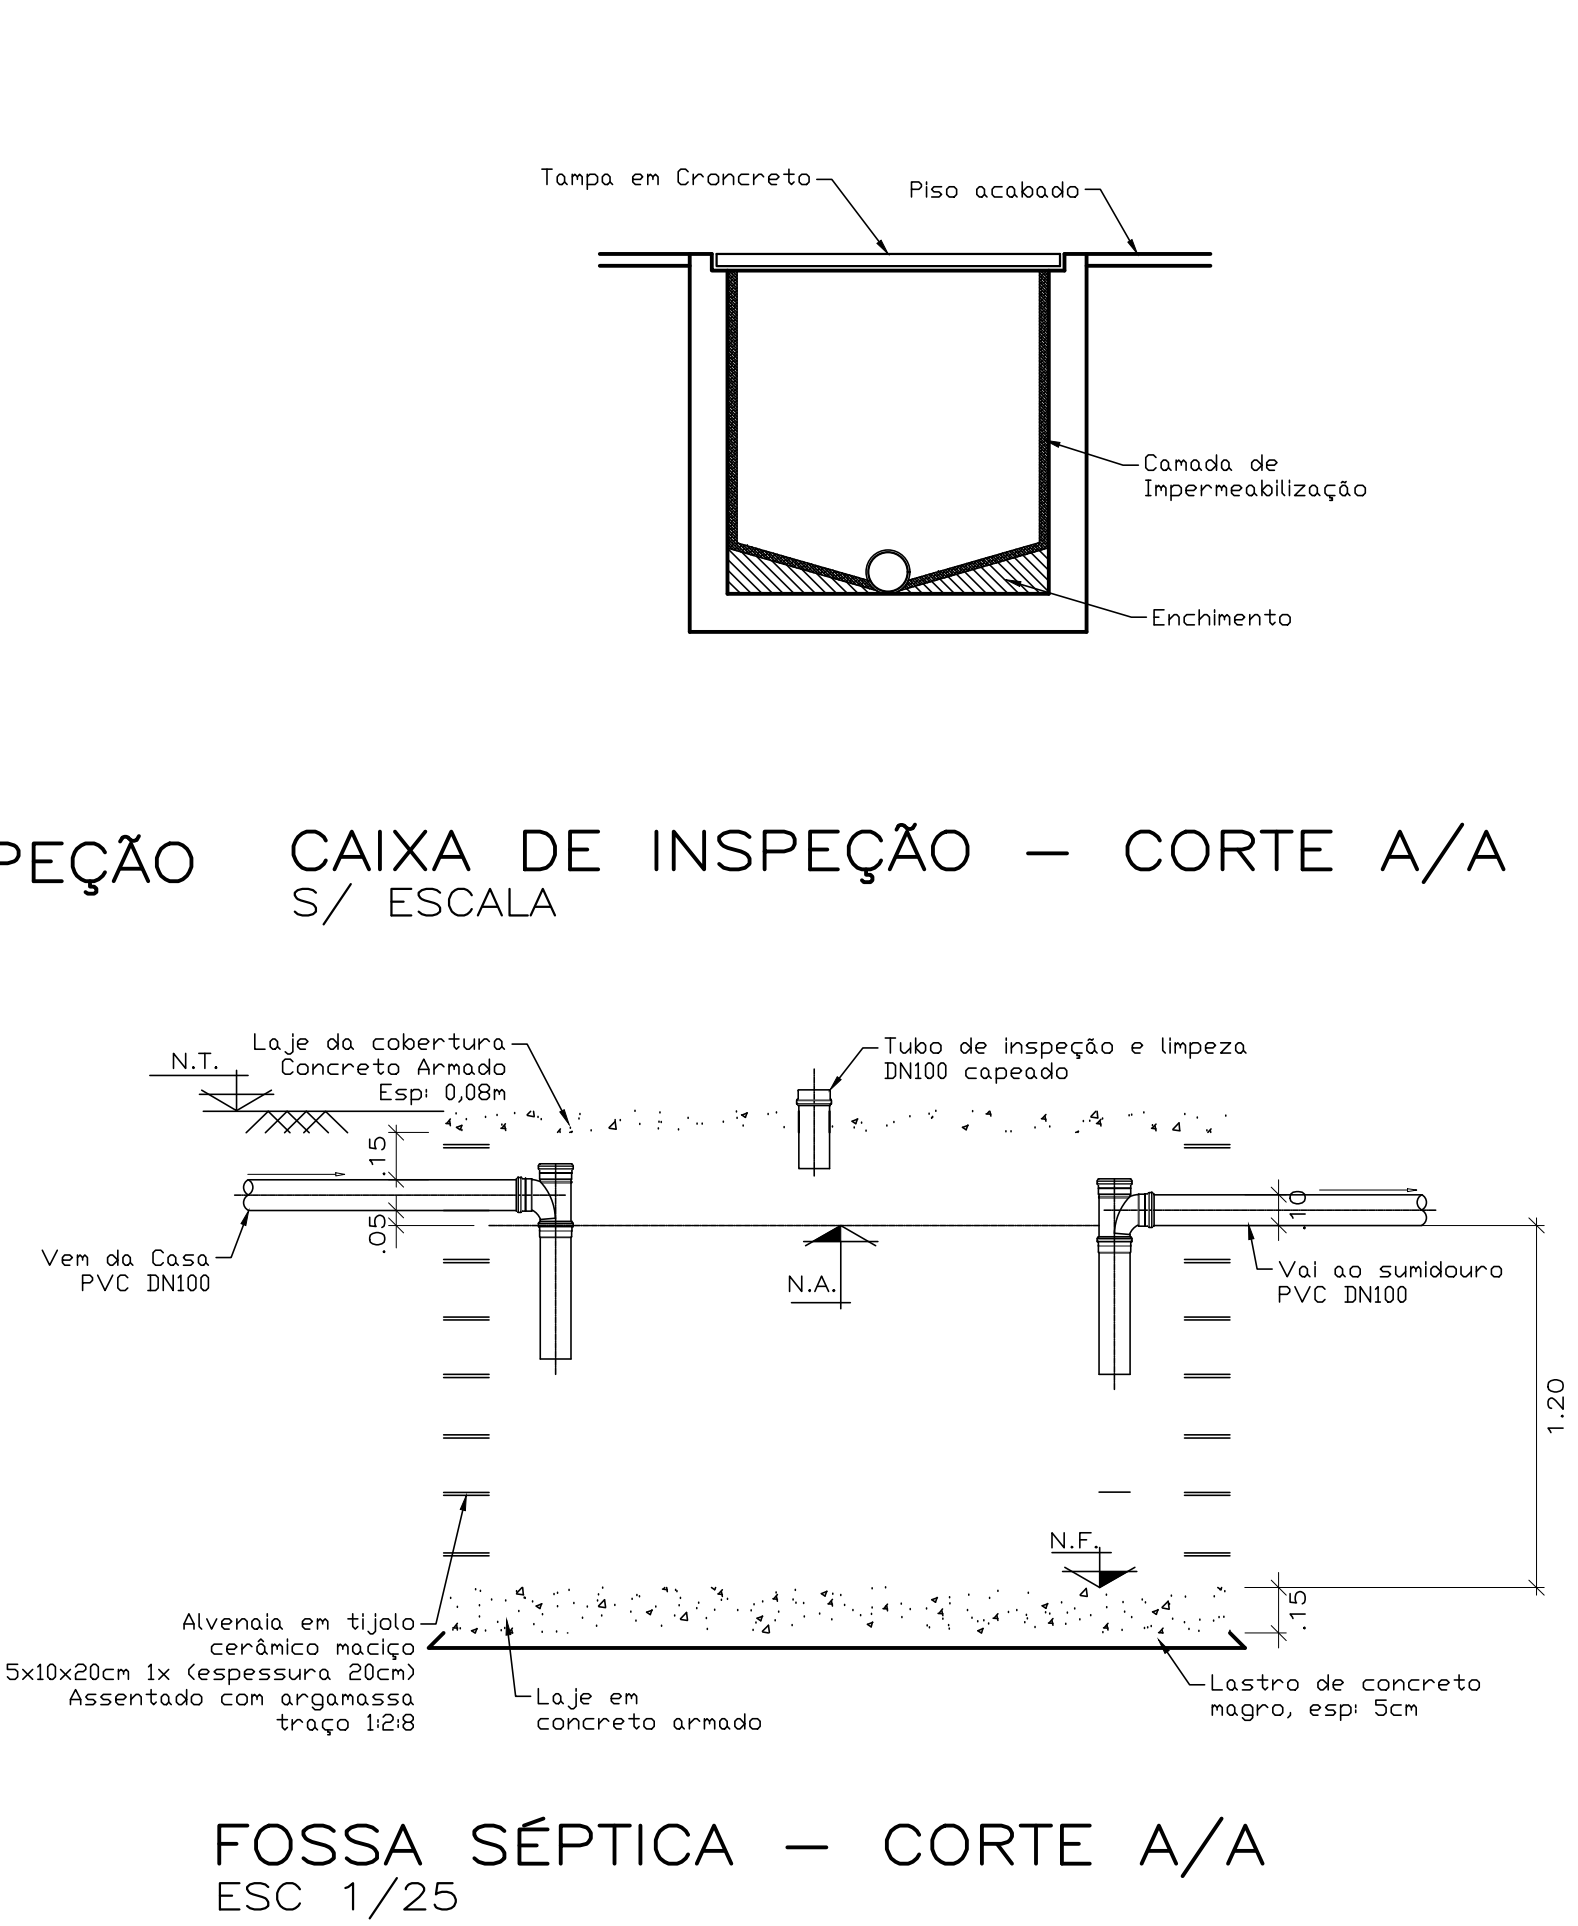

FOSSA SÉPTICA – CORTE A/A
ESC 1/25

LISTA DE MATERIAIS PROJETO SANITÁRIO	
DESCRIÇÃO	QUANT
JOELHO DE 90 PVC 40mm ESGOTO PB	5 UN
JOELHO DE 90 COM ANEL 40mm	7 UN
JOELHO DE 45 PVC 40mm ESGOTO	3 UN
JUNÇÃO PVC 40mm ESGOTO	3 UN
VÁLVULA PARA LAVATÓRIO / MICTÓRIO	5 UN
SIFÃO AJUSTÁVEL PARA LAVATÓRIO/MICTÓRIO	5 UN
ADAPTADOR PARA SAÍDA DE VASO SANITÁRIO	4 UN
PARAFUSO 10mm PARA VASO /MIC COM BUCHA E ARRUELA	16 UN
TUBO PVC/PBA 40mm SÉRIE ESGOTO PB	27 M
TUBO PVC/PBA 100mm SÉRIE ESGOTO PB	24 M
CAP 100 mm PARA INSPEÇÃO FOSSA	1 UN
RALO QUADRADO COM GRELHA BRANCO SAÍDA 40mm	3 UN
TE PVC BBP DE 90 100x100 mm ESGOTO SÉRIE NORMAL	1 UN
JOELHO DE PVC 90 100mm ESGOTO PB	3 UN

REVISÃO	DESCRIÇÃO	DESENHO	VERIFICAÇÃO	APROVAÇÃO	DATA
0	EMISSION ORIGINAL	LUCAS	PATRICIA	DANTAS	30/05/2017

CODEVASF COMPANHIA DE DESENVOLVIMENTO DOS VALES
DO SÃO FRANCISCO E DO PARNAÍBA
Vinculada ao Ministério da Integração Nacional – MI

PROJETO BÁSICO DE REFORMA DO EDIFÍCIO SEDE DO DISTRITO
IRRIGADO DE COTINGUIBA/PINDOBA

TÍTULO DO DESENHO		UNIDADE	
PROJETO HIDRÁULICO – ESGOTO PAVIMENTO TERREO PLANTA BAIXA		4º/GRD/UEP	
NOME DO ARQUIVO		PROJETISTA/DESENHISTA	
REF-CPB-HDR-ESG_01		LUCAS LASCARIS	
DATA		RESPONSÁVEL TÉCNICO	
05/2017		JOSE DANTAS PATRICIA GARCIA	
ESCALA		FRANCHA	
INDICADA		01/01	