



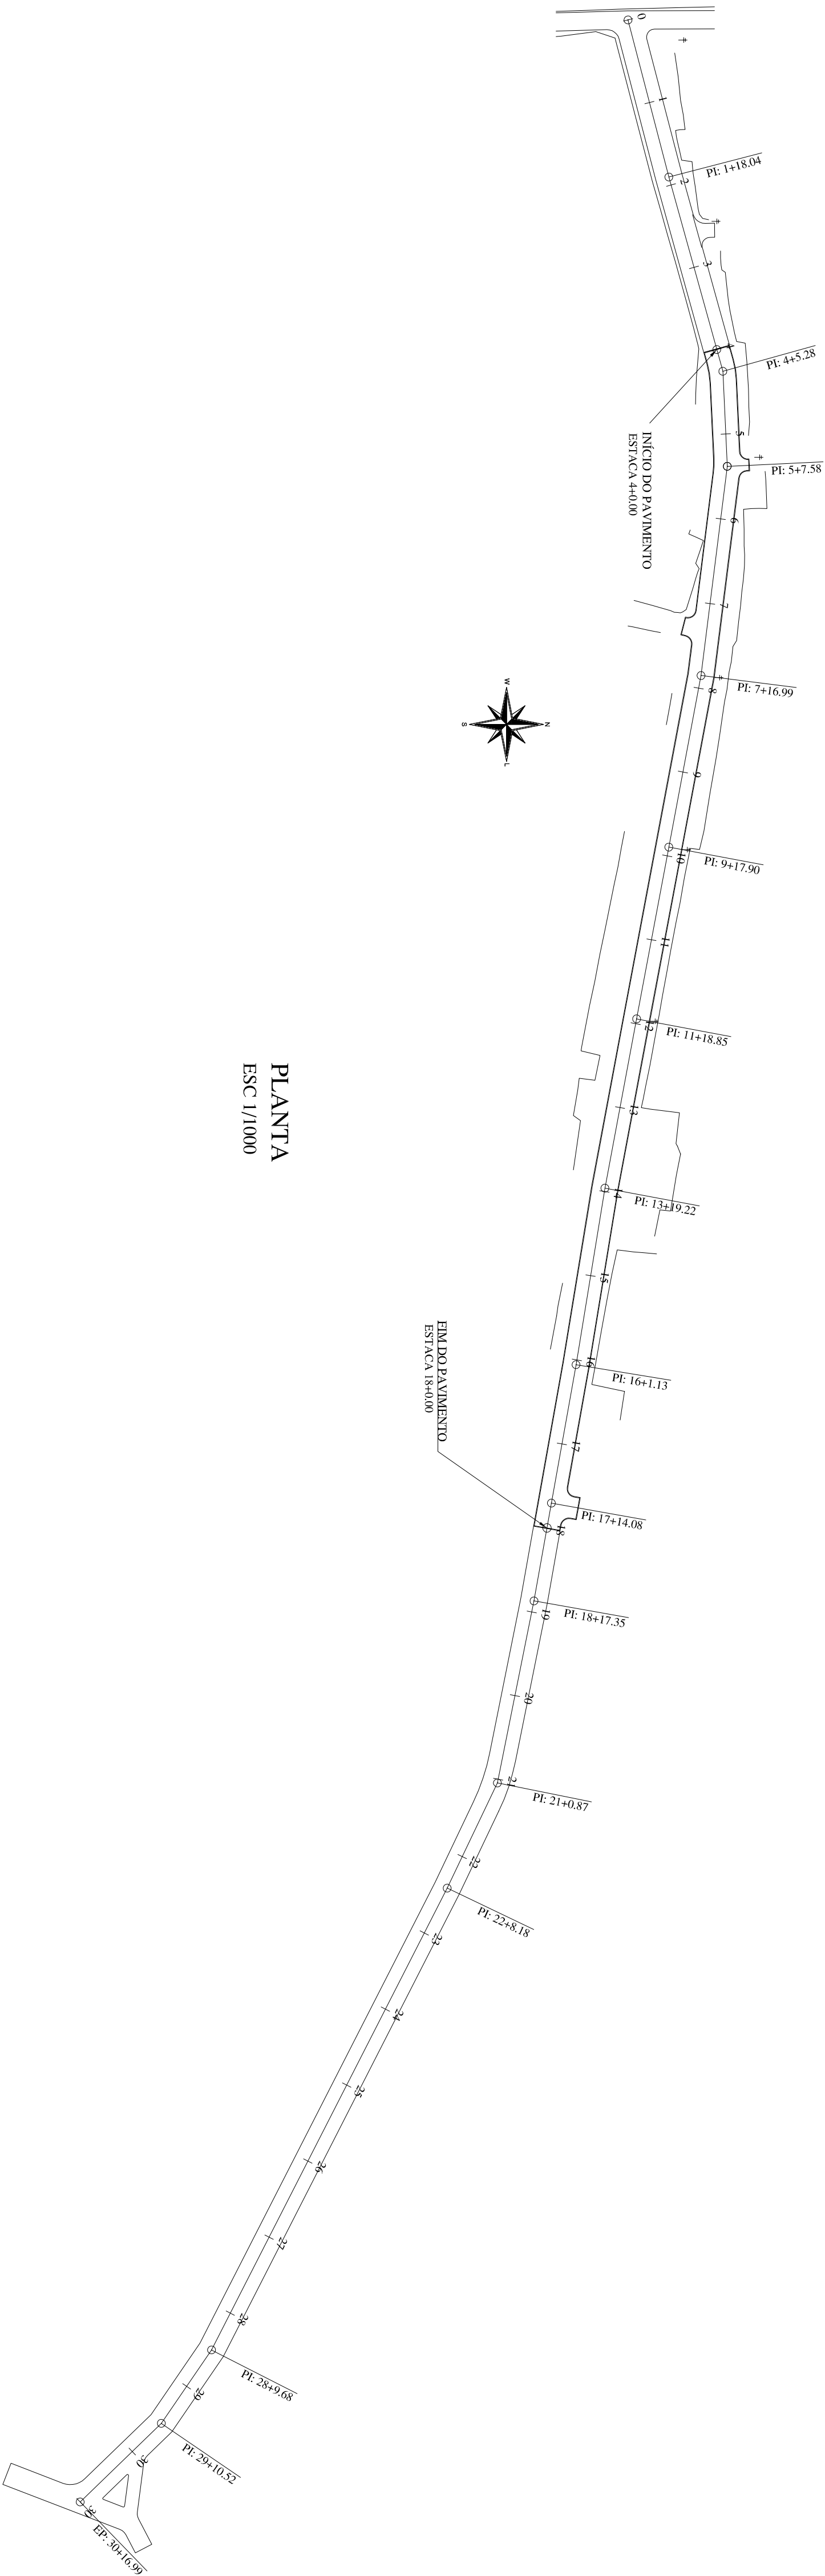

PLANTA
ESC 1/1000

QUADRO DE ÁREAS						
RUA	COMPR. (M)	LARG. (M)	ÁREA (M²)	MEIO FIO (M)	COORDENADAS	
					ZONA	FIM
RUA 05	280,00	6,00	1.680,00	560,00	24L N 8948099,7628 E 820398,3976	N 8949059,9673 E 820674,5347

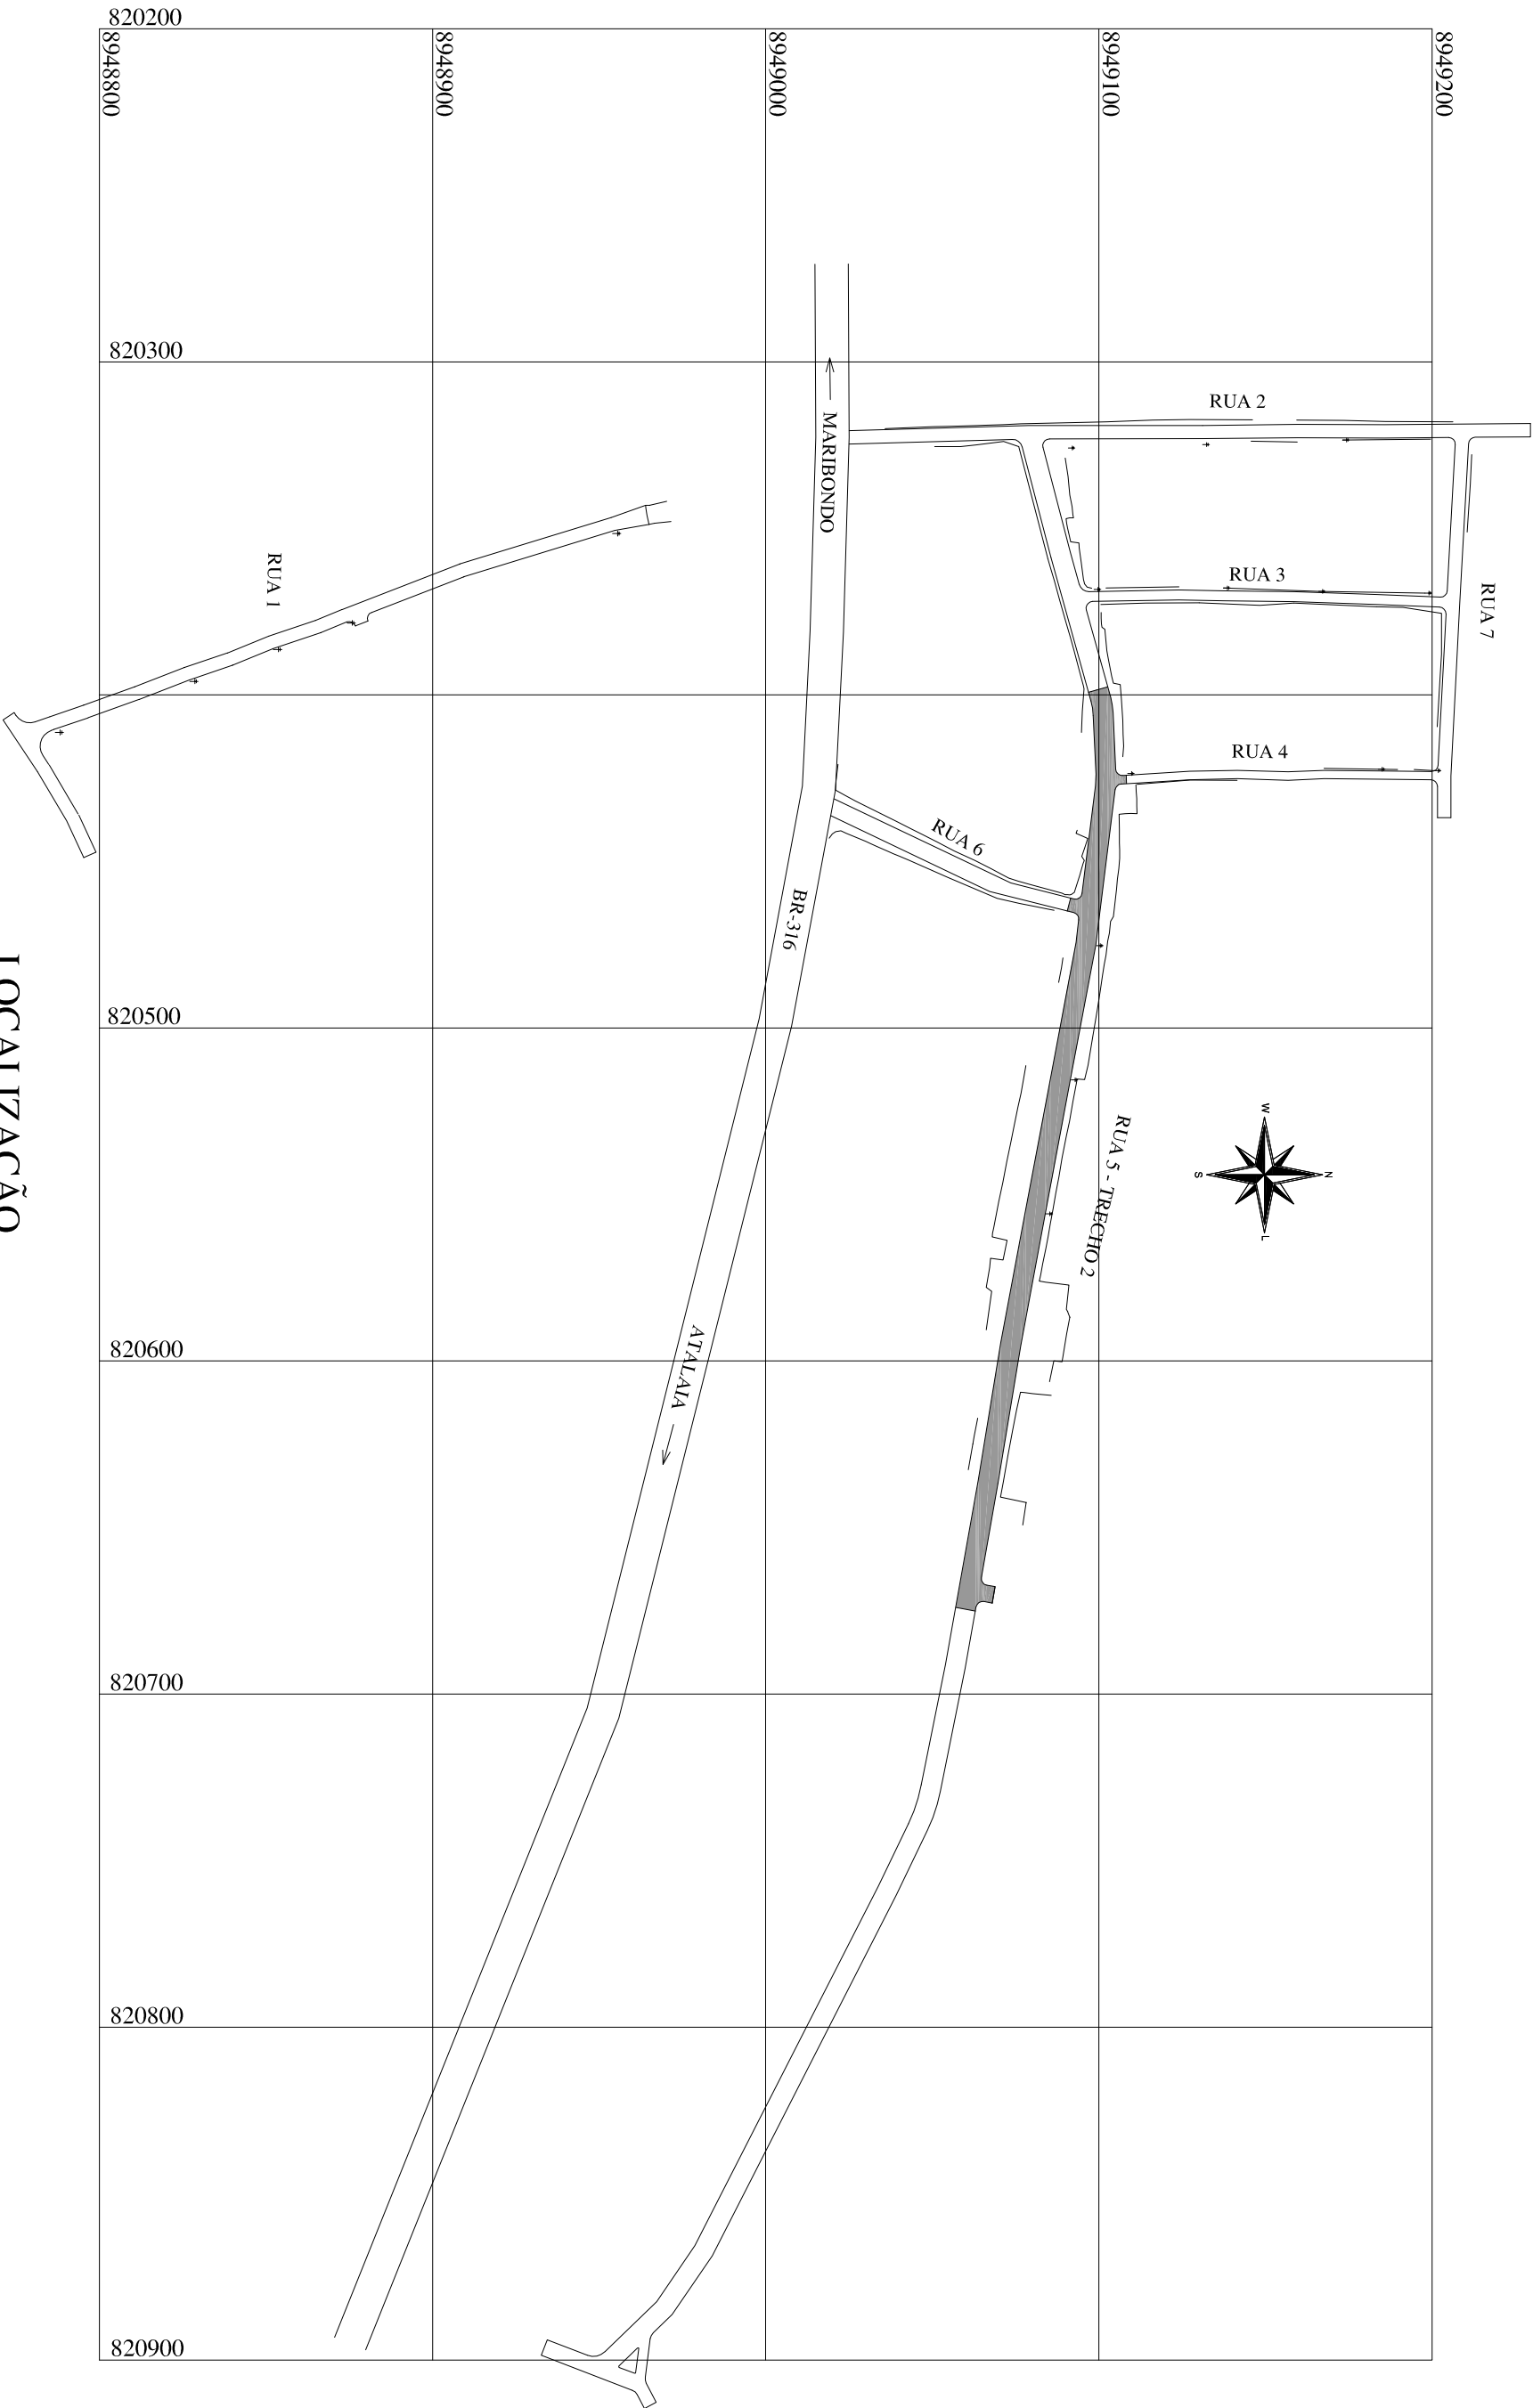

LOCALIZAÇÃO
ESC 1/2000

REVISÃO		CODVASF		DESENHO DE REFERÊNCIA		NOTAS	
Nº	DESCRIÇÃO	EXECUTADO POR	APROVADO POR	DATA	TÍTULO		NÚMERO
VISTO E ACEITO							
ESTA ACEITAÇÃO NÃO ISENTA A CONTRATADA DAS RESPONSABILIDADES E OBRIGAÇÕES CONTÍDUAS NO CONTRATO							
ANÁLISE							
APROVADO							
VISTO							
5º GRD/UEP							
TOPOGRAFIA							
DESENHO TOPOGRAFIA							
PROJETO							
DESENHO PROJETO							
VISTO							
APROVADO							
ÁREA TERRENO:							
ÁREA CONSTRUÇÃO:							
ESCALA:							
INDICADA							
FOLHA:							
01/05							