
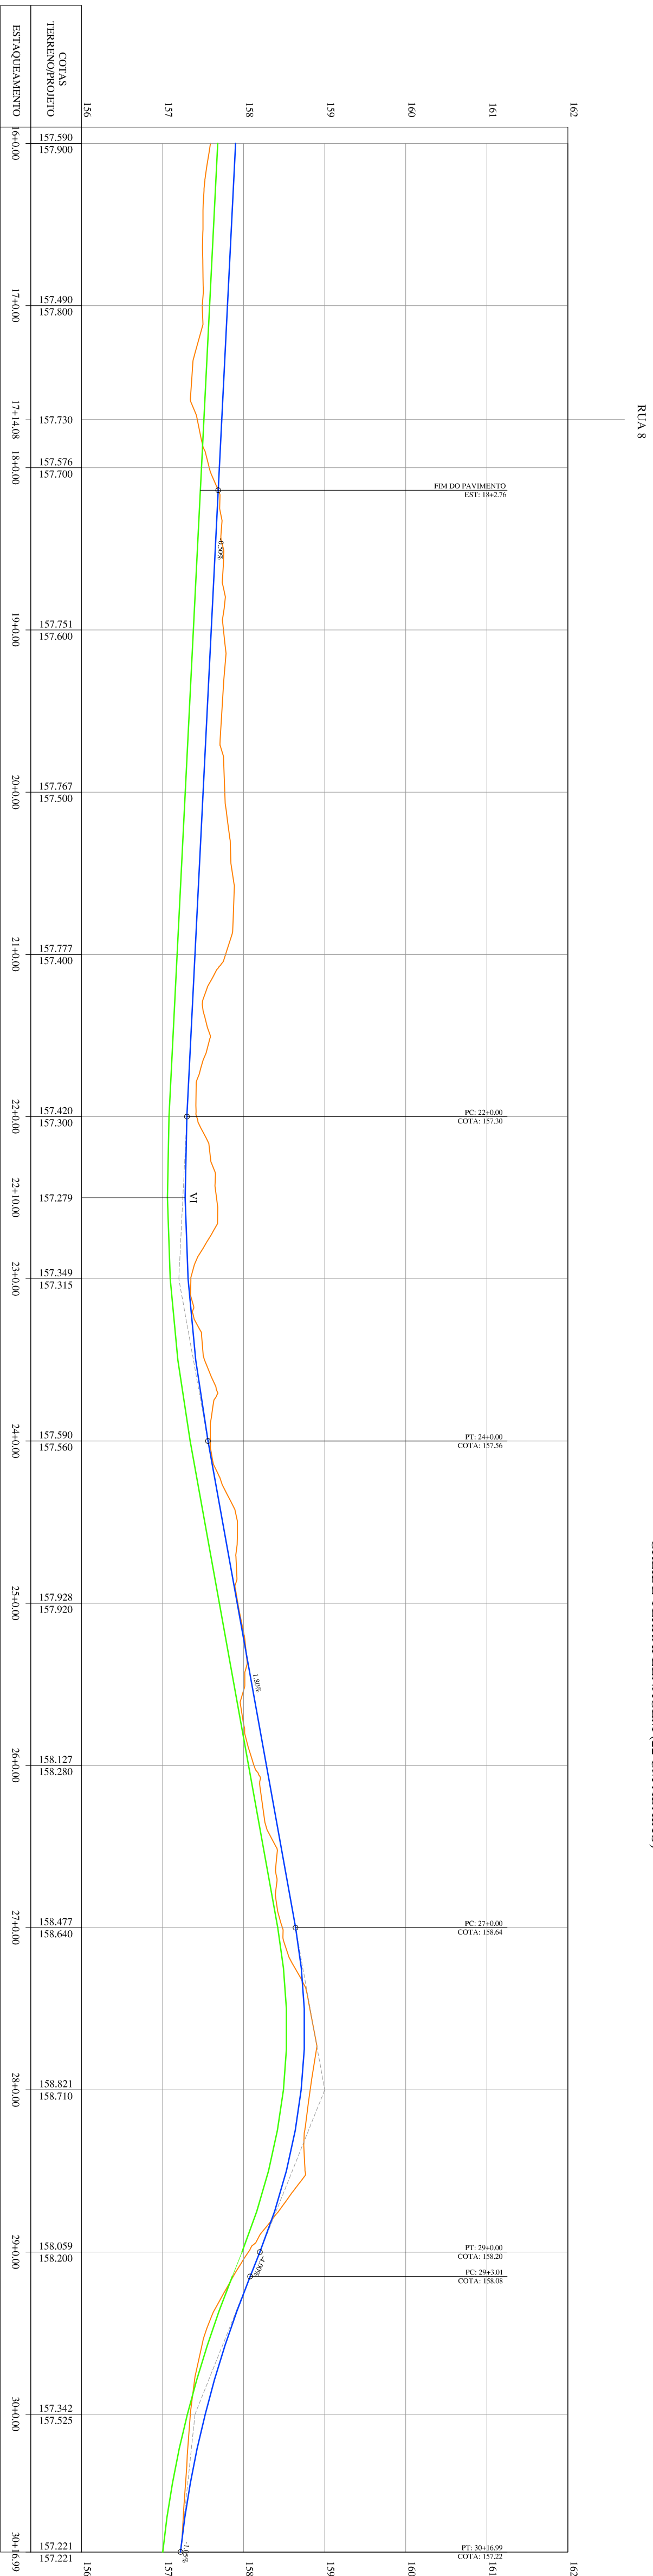


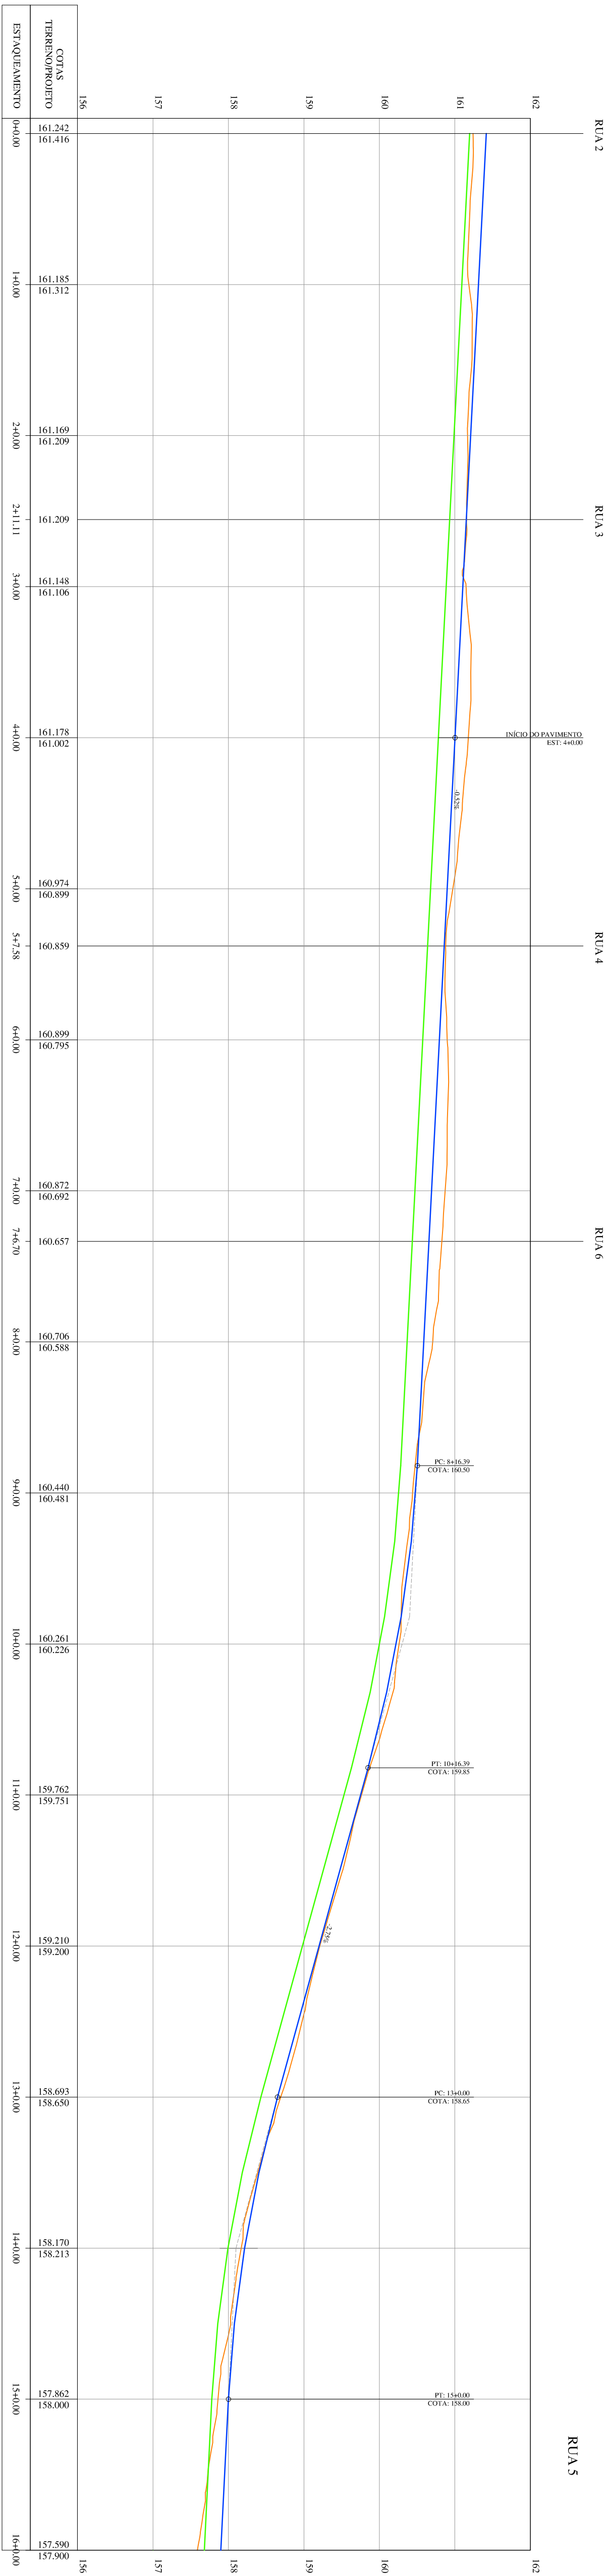

REVISÃO		CODVASF		DESENHO DE REFERÊNCIA		NOTAS	
Nº	DATA	EXECUTADO POR	APROVADO POR	DATA	TÍTULO		
							ESTA ACEITAÇÃO NÃO ISENTA A CONTRATAÇÃO DAS RESPONSABILIDADES E OBRIGAÇÕES CONTÍNUAS NO CONTRATO
							VISTO E ACEITO
							5º GRD/UIEP
							MINISTÉRIO DA INTERAÇÃO NACIONAL COMPANHIA DE DESENVOLVIMENTO DOS VALES DO SÃO FRANCISCO E DO PARANHABA 5ª SUPERINTENDÊNCIA REGIONAL
							PAVIMENTAÇÃO EM PAVIMENTO RÍGIDO E DRENAGEM DE LOGRADOUROS NO POVOADO BRANCA DE ATALAIA - ETAPA 1 - RUA 5 - TRECHO 2
							PREF. DE
							ÁREA TERRENO:
							ÁREA CONSTRUÇÃO:
							ESCALA:
							INDICADA
							FOLHA:
							02/06