

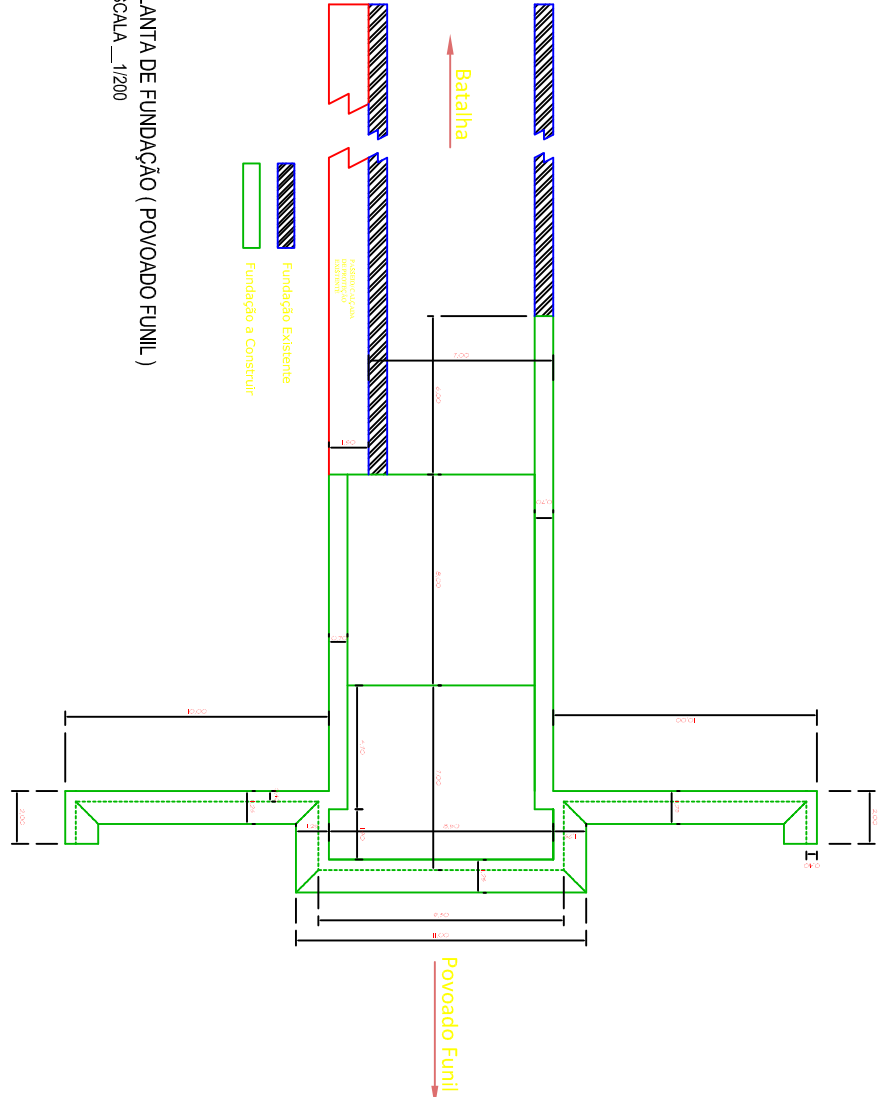
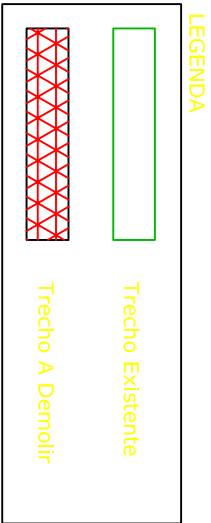
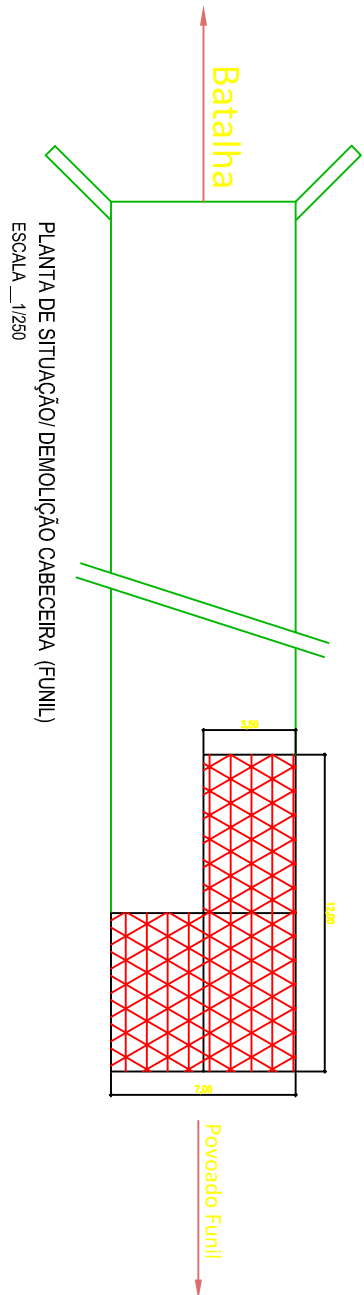


AMPLIAÇÃO/BATALHA

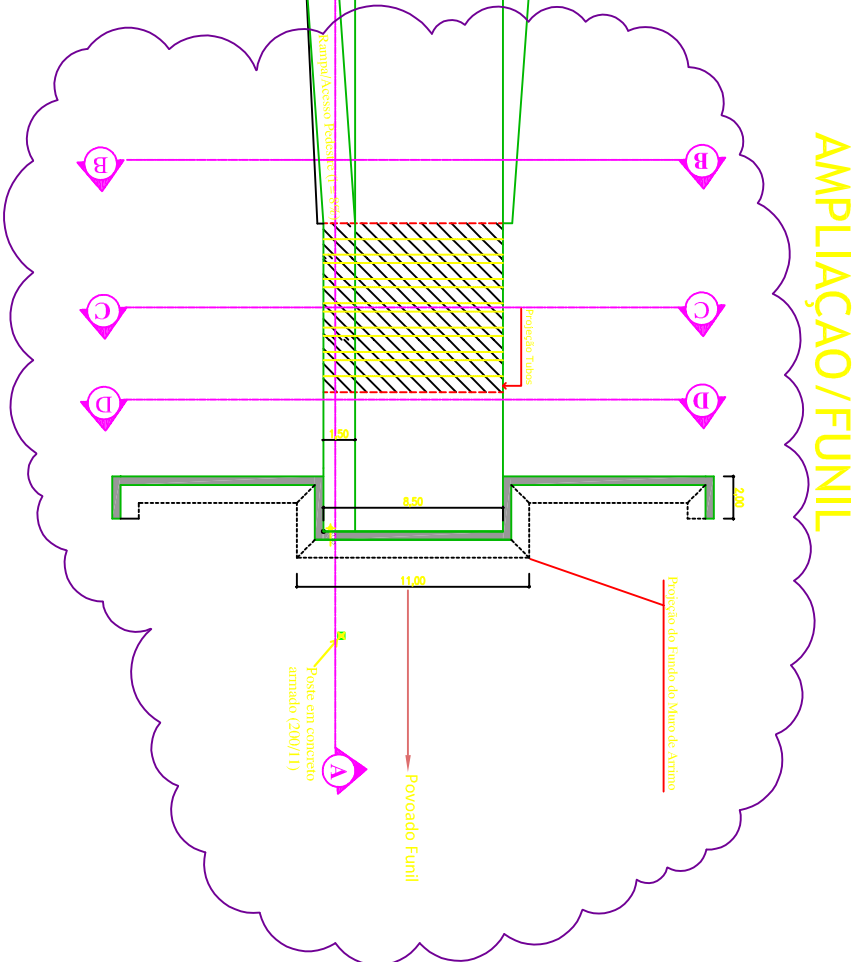

- NOTAS
- 1 - Contemr Medidas na Obra
 - 2 - Contemr Nivel na Obra
 - 3 - Concreto fck = 25 MPa

REVISÃO		CODEVASF		DESENHO DE REFERENCIA		NOTAS		
Nº	DATA	DESCRIÇÃO	EXECUTADO POR	APROVADO POR	ACERTO		TÍTULO	NÚMERO
01	AGOSTO/2018	REVISÃO DO PROJETO BASE						

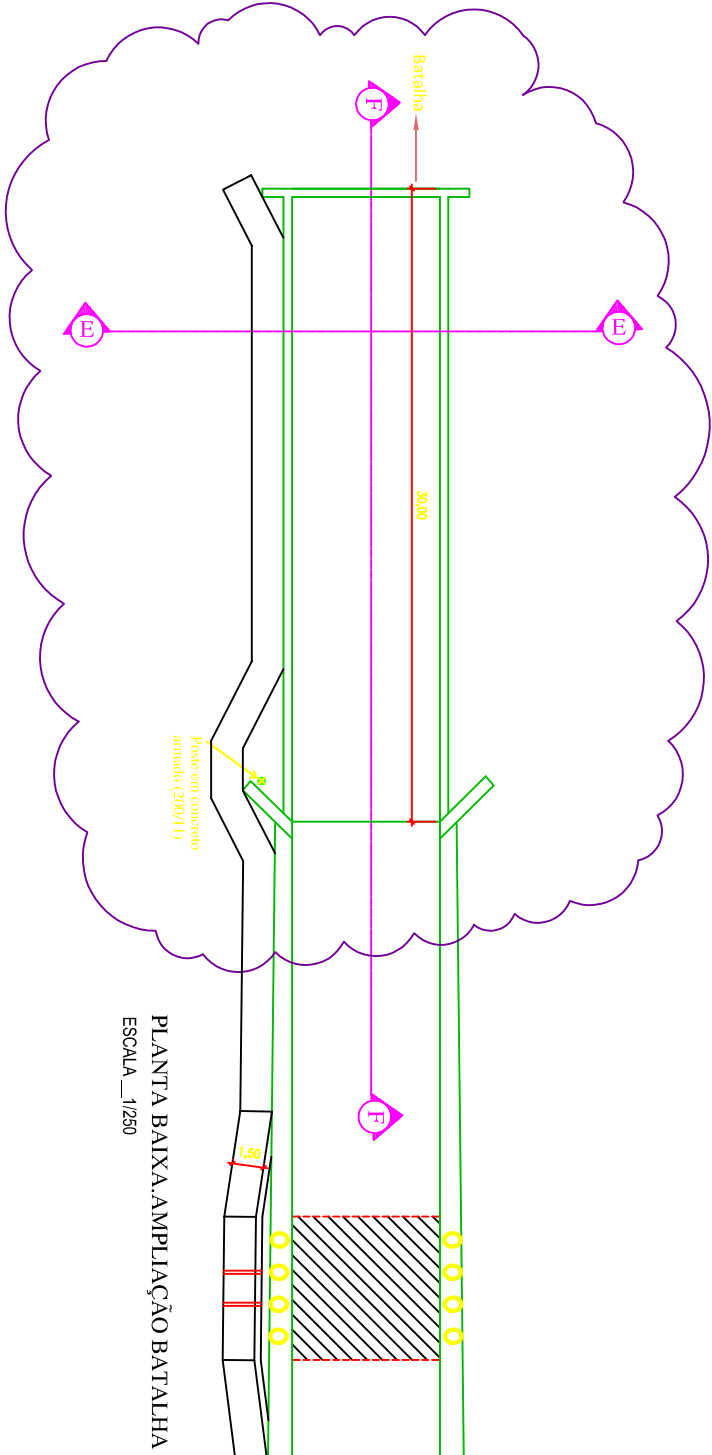

MINISTÉRIO DA INTEGRAÇÃO NACIONAL
COMPANHIA DE DESENVOLVIMENTO DOS VALES DO SÃO FRANCISCO E DO PARANÁ



EXECUÇÃO DAS OBRAS DE AMPLIAÇÃO DA PASSAGEM MOLHADA
BATALLA/POVOADO FUNIL, LOCALIZADO NO MUNICÍPIO DE
BATALLA, NO ESTADO DE ALAGOAS.

PLANTAS BAIXA / FUNDAÇÃO / SITUAÇÃO / DEMOLIÇÃO - (COMBICHA FUNIL)

ÁREA CONSTRUTIVA - DATA: AGOSTO/2018

ÁREA CONSTRUTIVA - DATA: AGOSTO/2018

ÁREA CONSTRUTIVA - DATA: AGOSTO/2018