




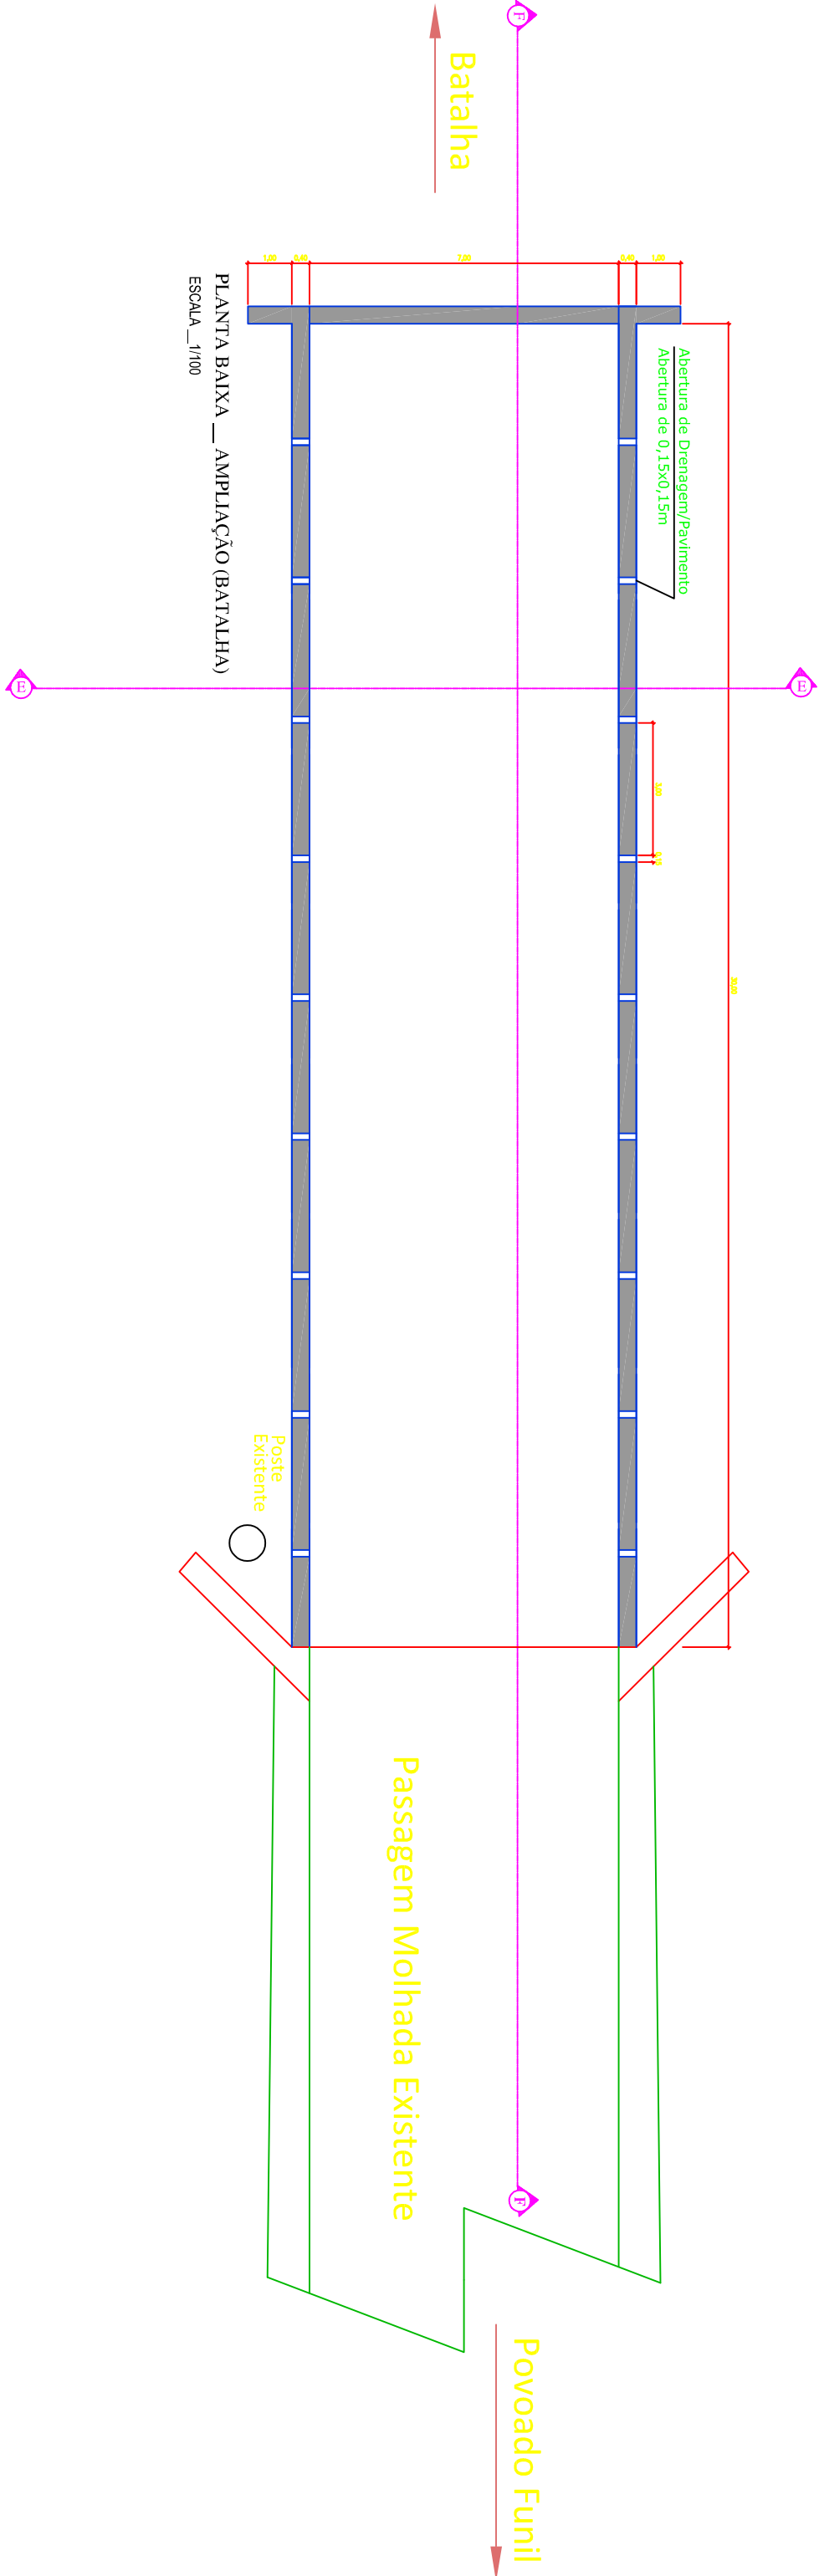

PLANTA BAIXA _ AMPLIAÇÃO (BATALHA)
ESCALA _ 1/100

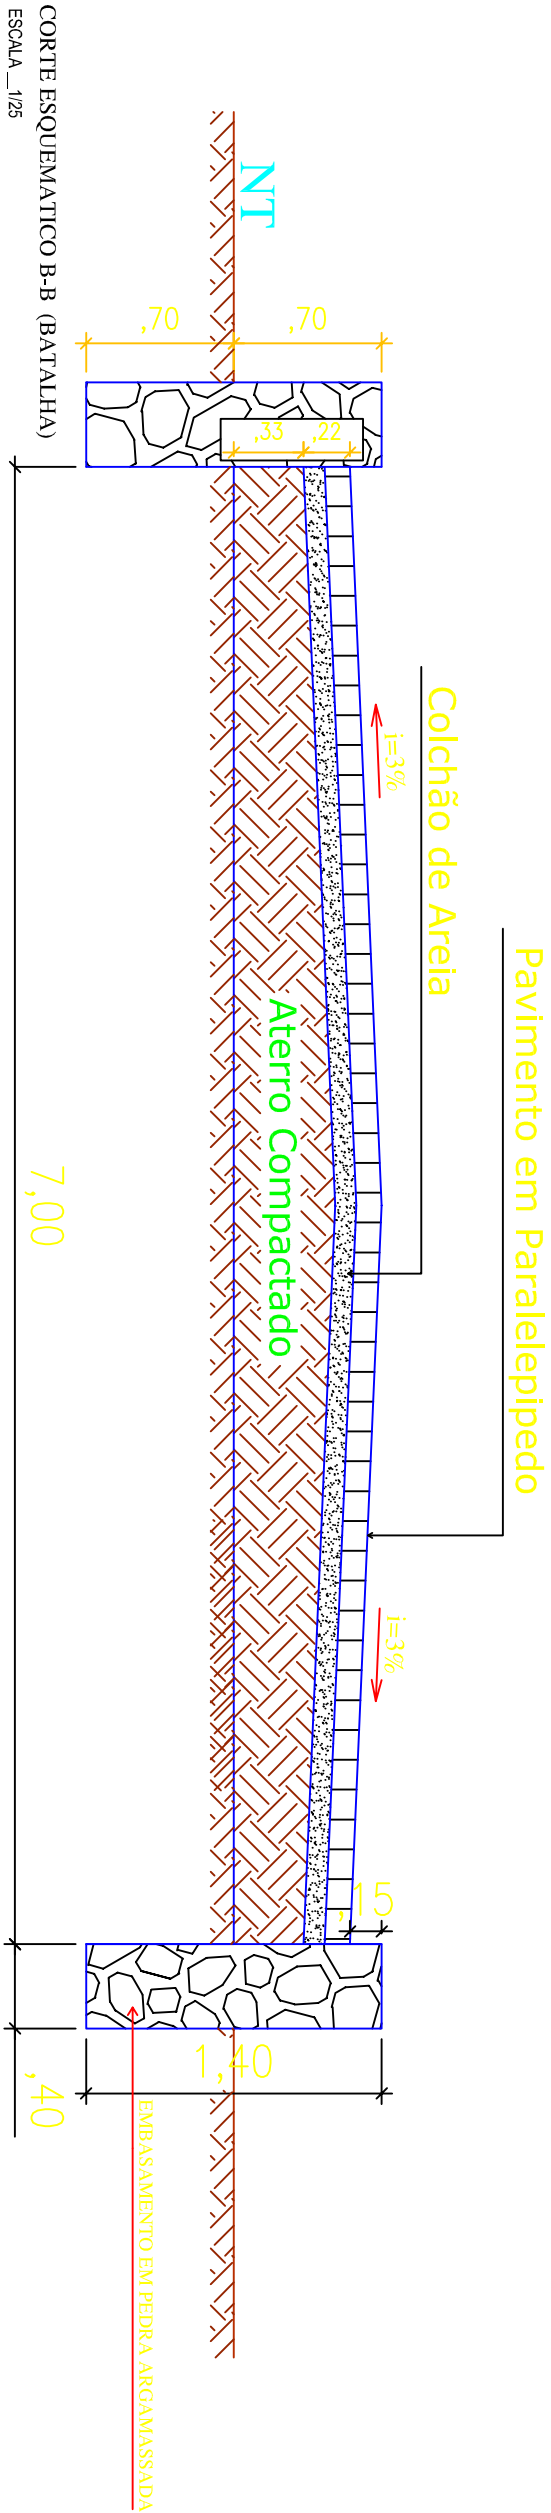

CORTE ESQUEMATICO B-B (BATALHA)
ESCALA _ 1/25

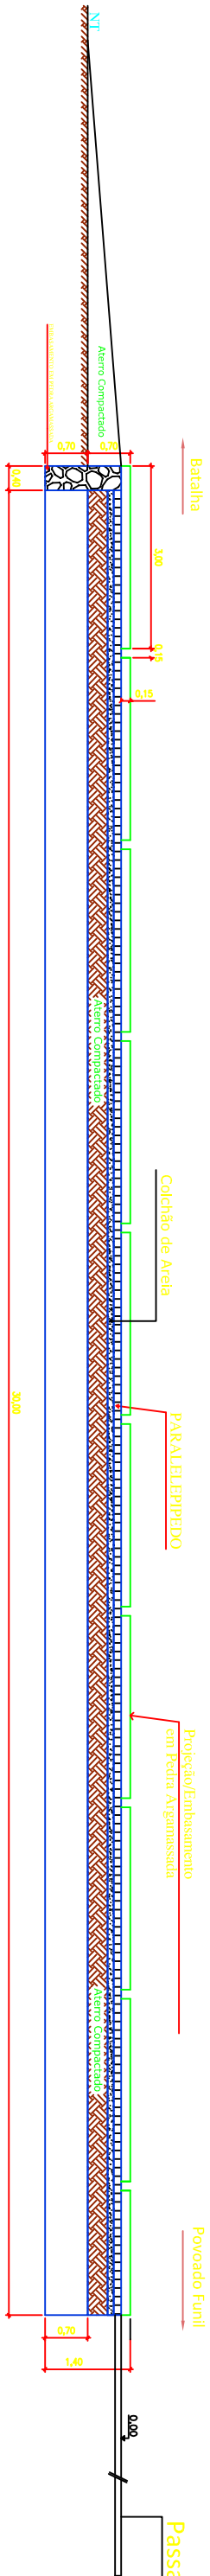

CORTE ESQUEMATICO A-A (BATALHA)
ESCALA _ 1/75

REVISÃO		COORDENADOR		DESENHO DE REFERÊNCIA		NOTAS			
Nº	DATA	DESCRIÇÃO	EXECUTADO POR	APROVADO POR	ACERTO		DATA	TÍTULO	NÚMERO
01	10/07/2018	REVISÃO DO PROJETO BÁSICO							
VISTO E ACERTO									
ESTA ACEITAÇÃO NÃO ISENTA A CONTRATADA DAS RESPONSABILIDADES E OBRIGAÇÕES CONTÍNUAS NO CONTRATO									
ANALISADO			5º GRD/UP				TIPOGRAFIA - MANUSCRITO		
APPROVADO			PROJETO				DESENHO TIPOGRAFIA - MANUSCRITO/MANUSCRITO		
VISTO			APPROVADO				DESENHO PROJETO		