




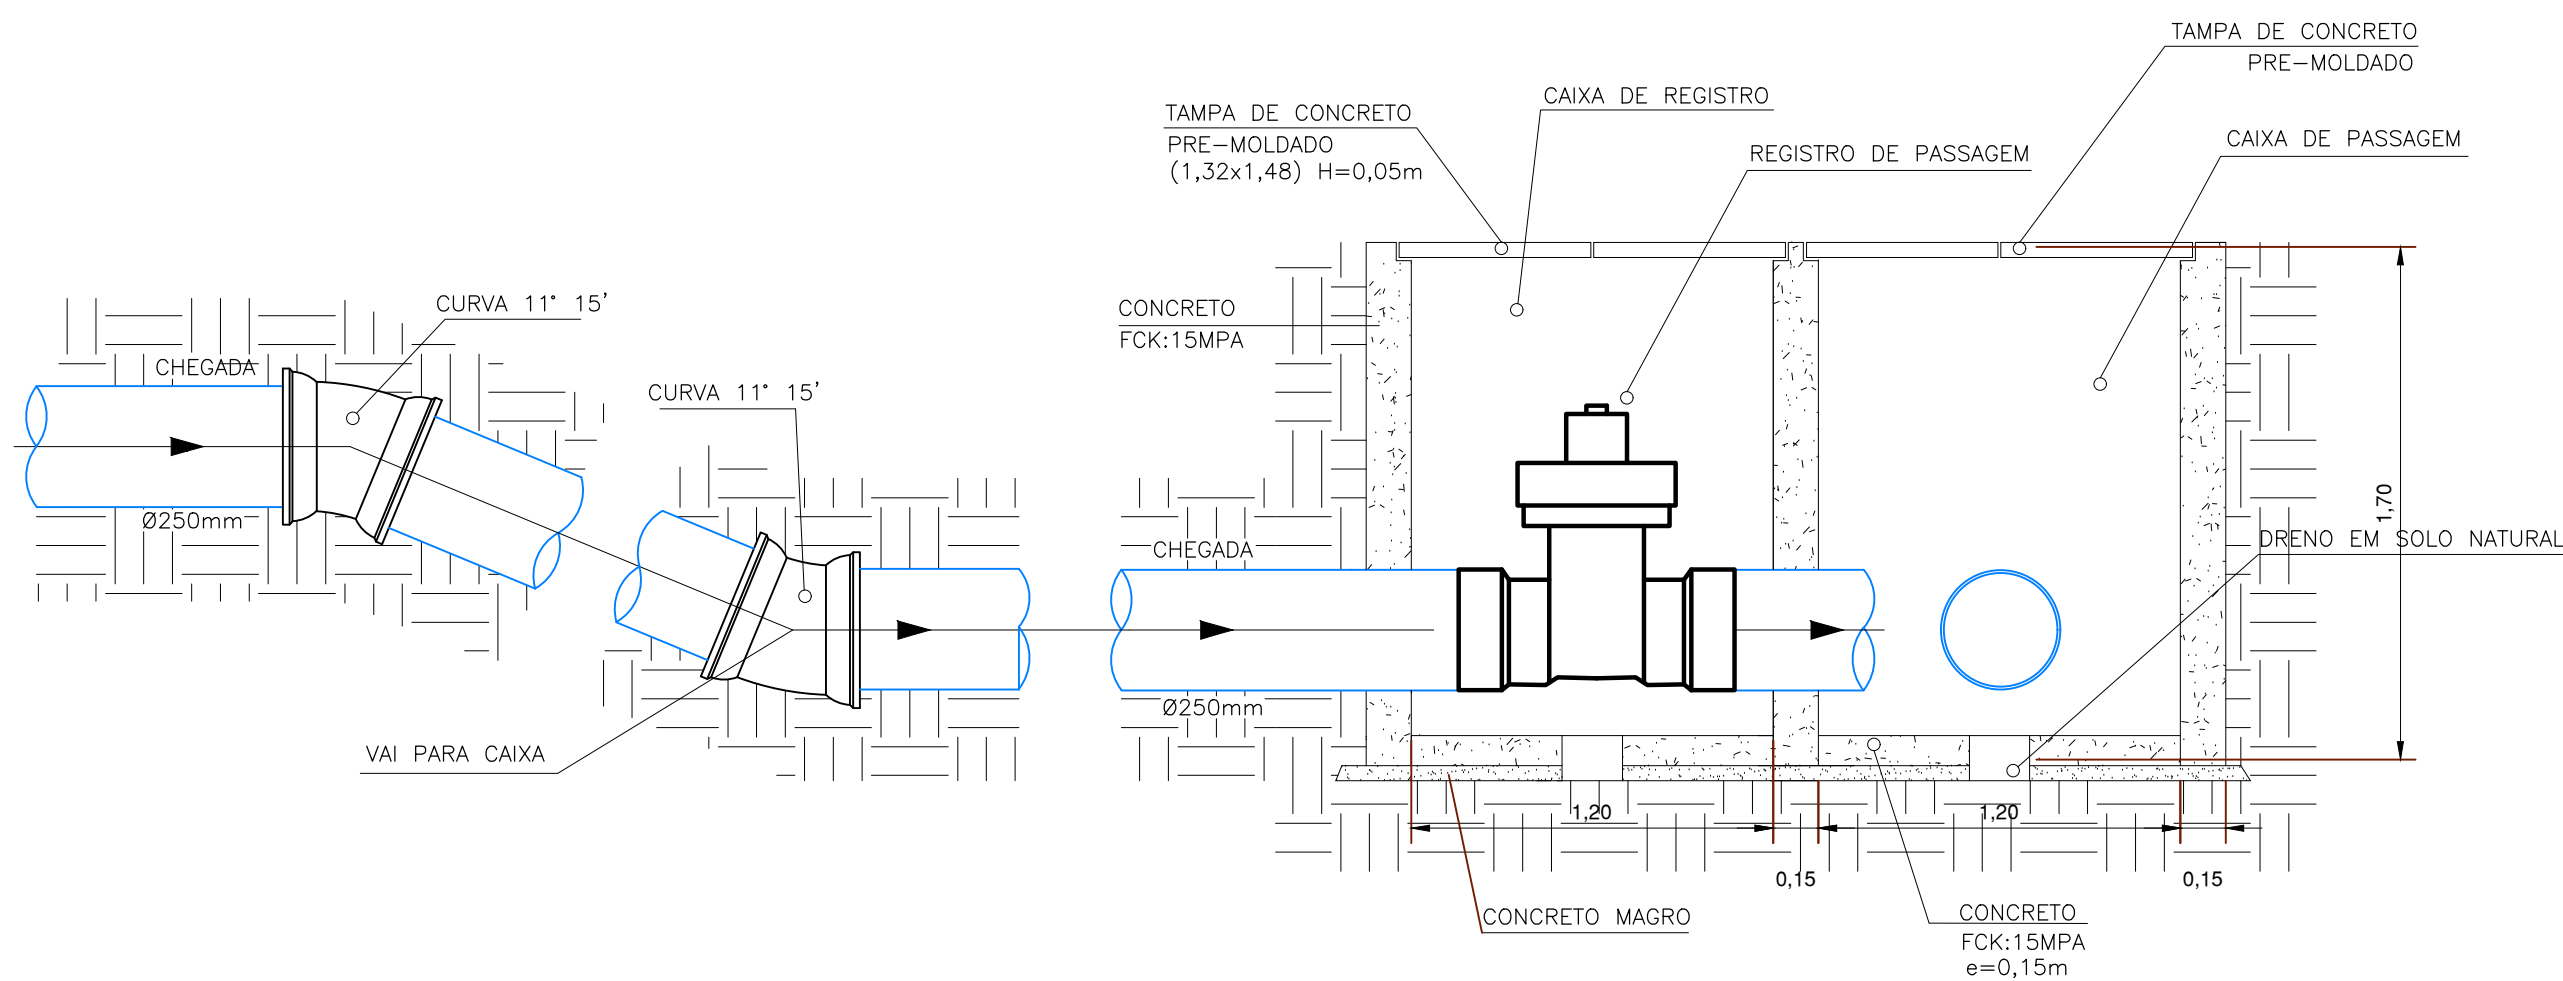

CORTE DETALHE 02 E 03
ESC. 1/25

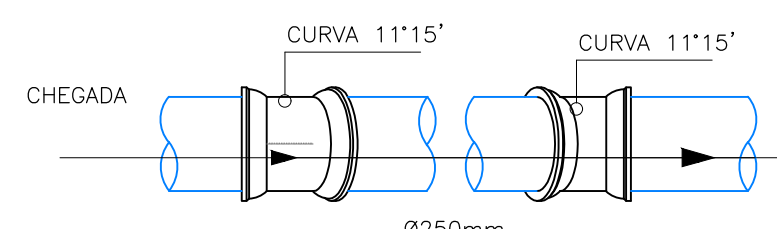


PLANTA DETALHE 02
ESC. 1/25

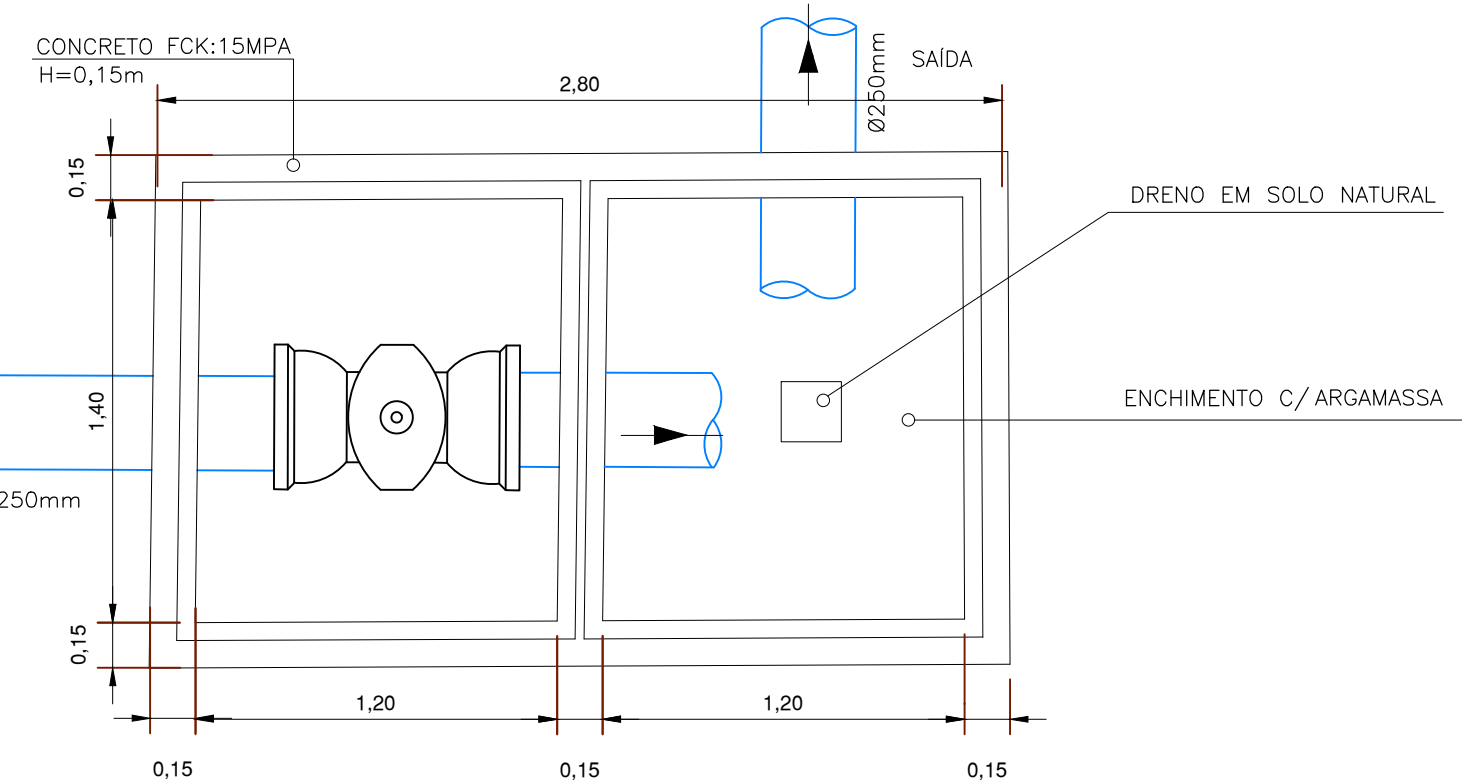


LEGENDA


- CONCRETO 15 MPA
- ATERRO COMPACTADO
- CONCRETO MAGRO

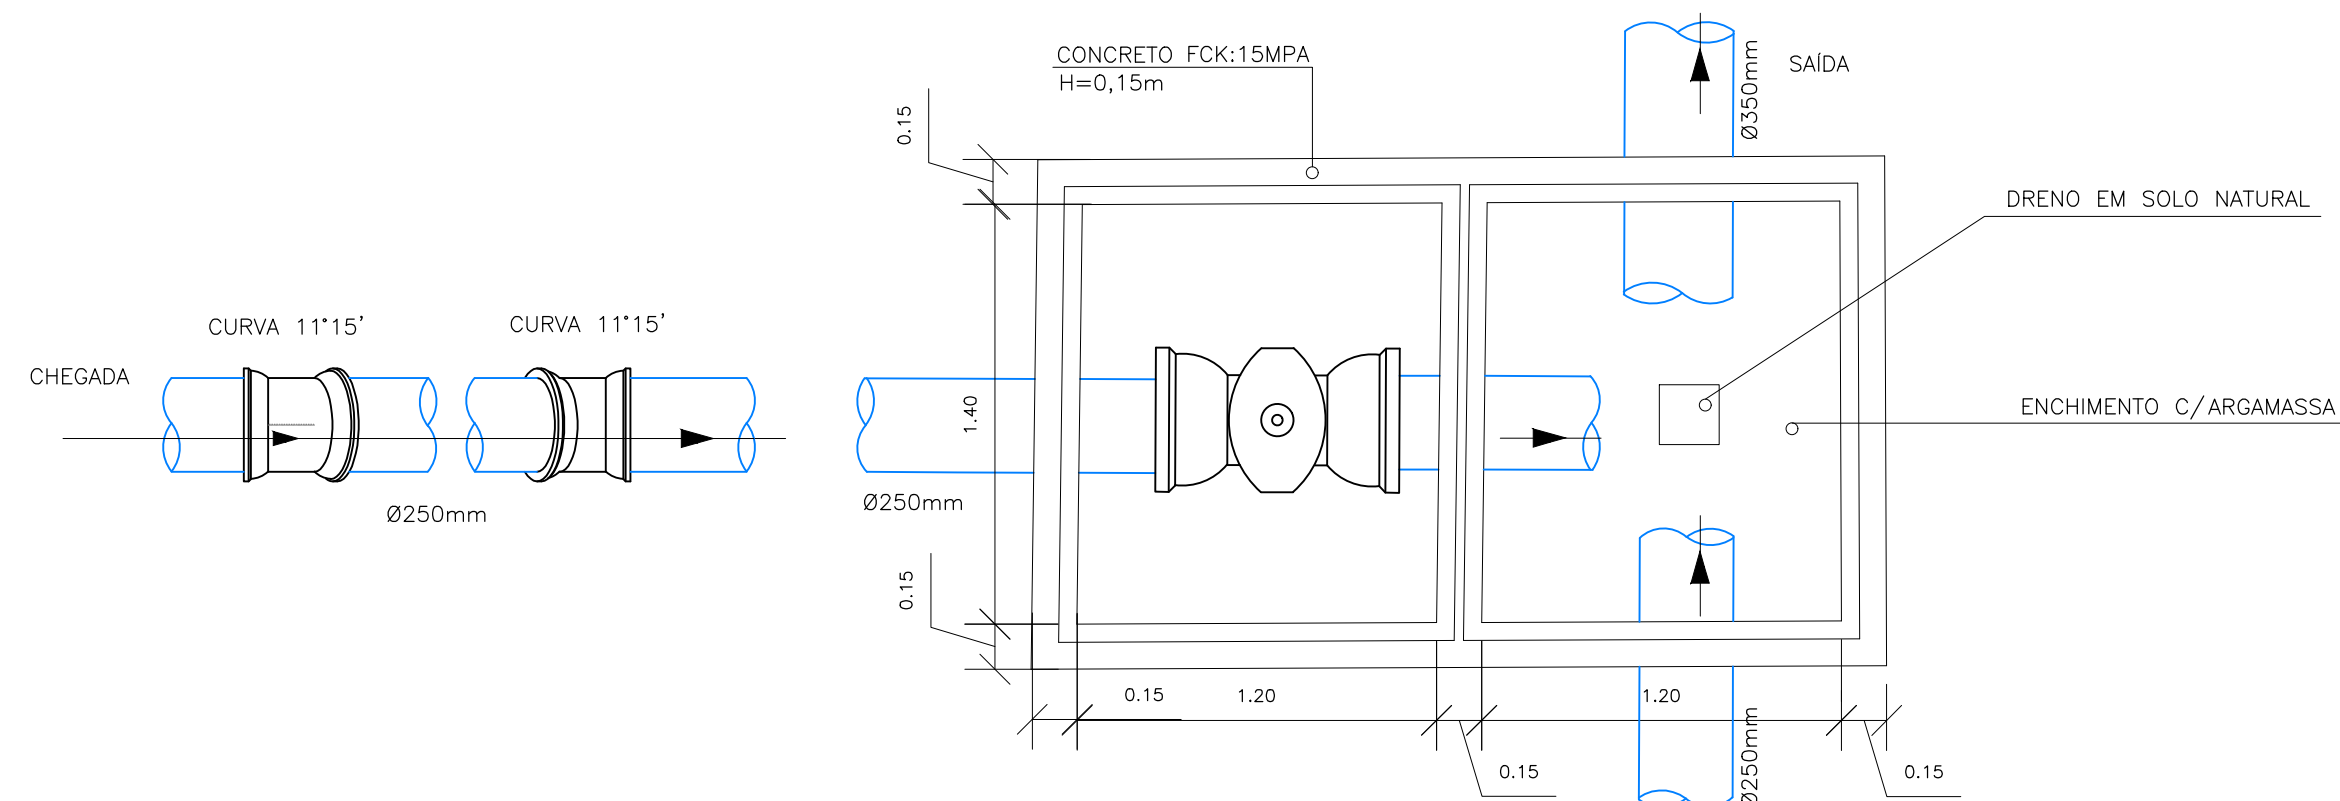


PLANTA DETALHE 03
ESC. 1/25

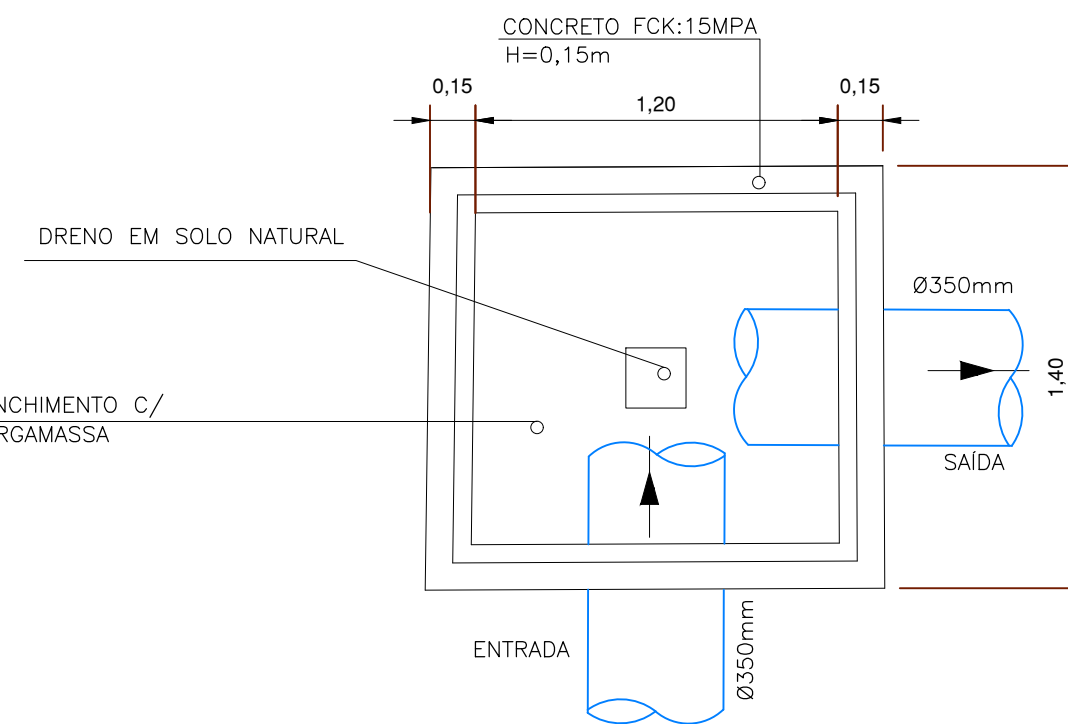


PLANTA DETALHE 04
ESC. 1/25

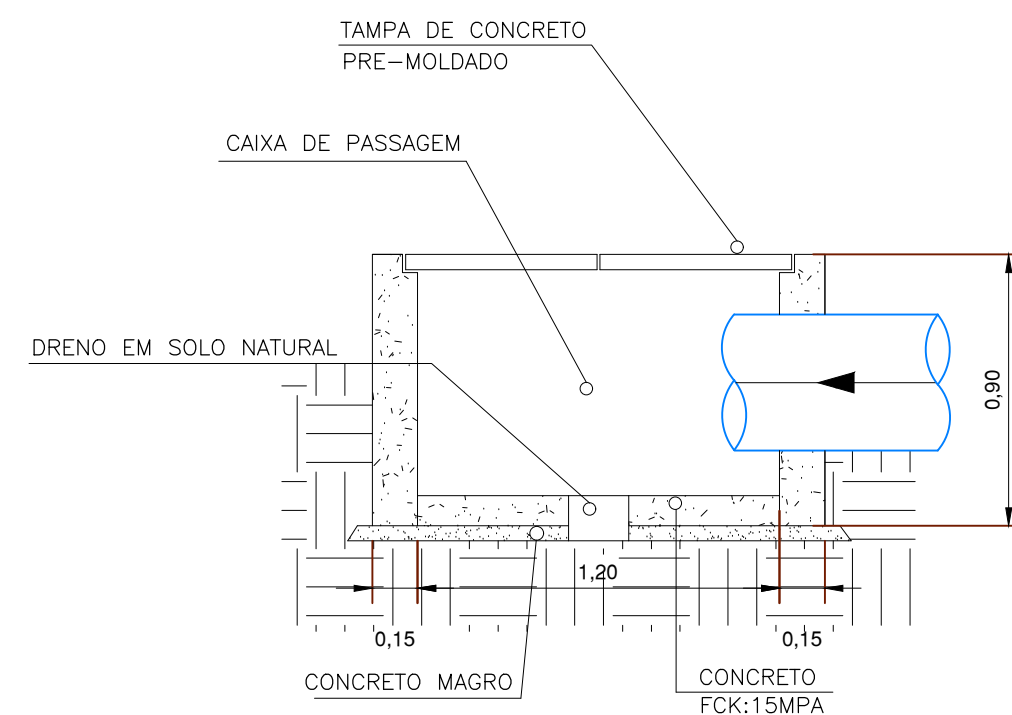


CORTE TALHE 04
ESC. 1/25

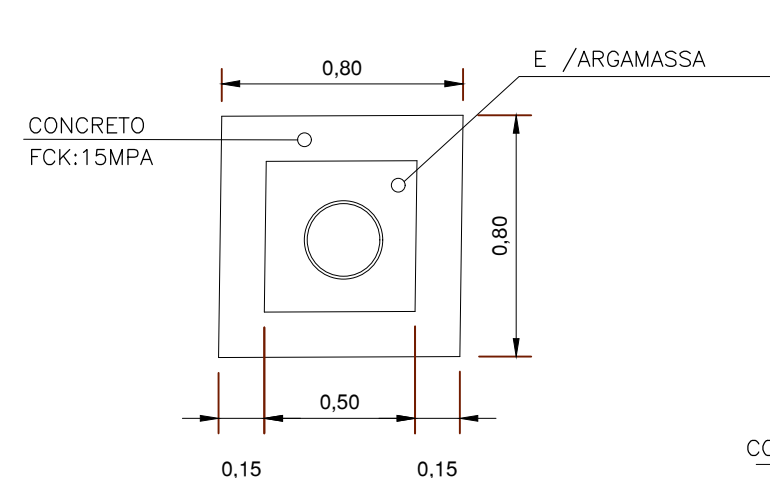


PLANTA DETALHE 01
ESC. 1/25

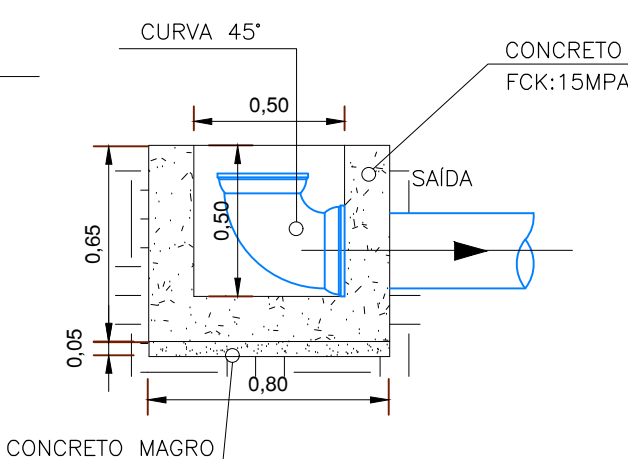


CORTE DETALHE 01
ESC. 1/25

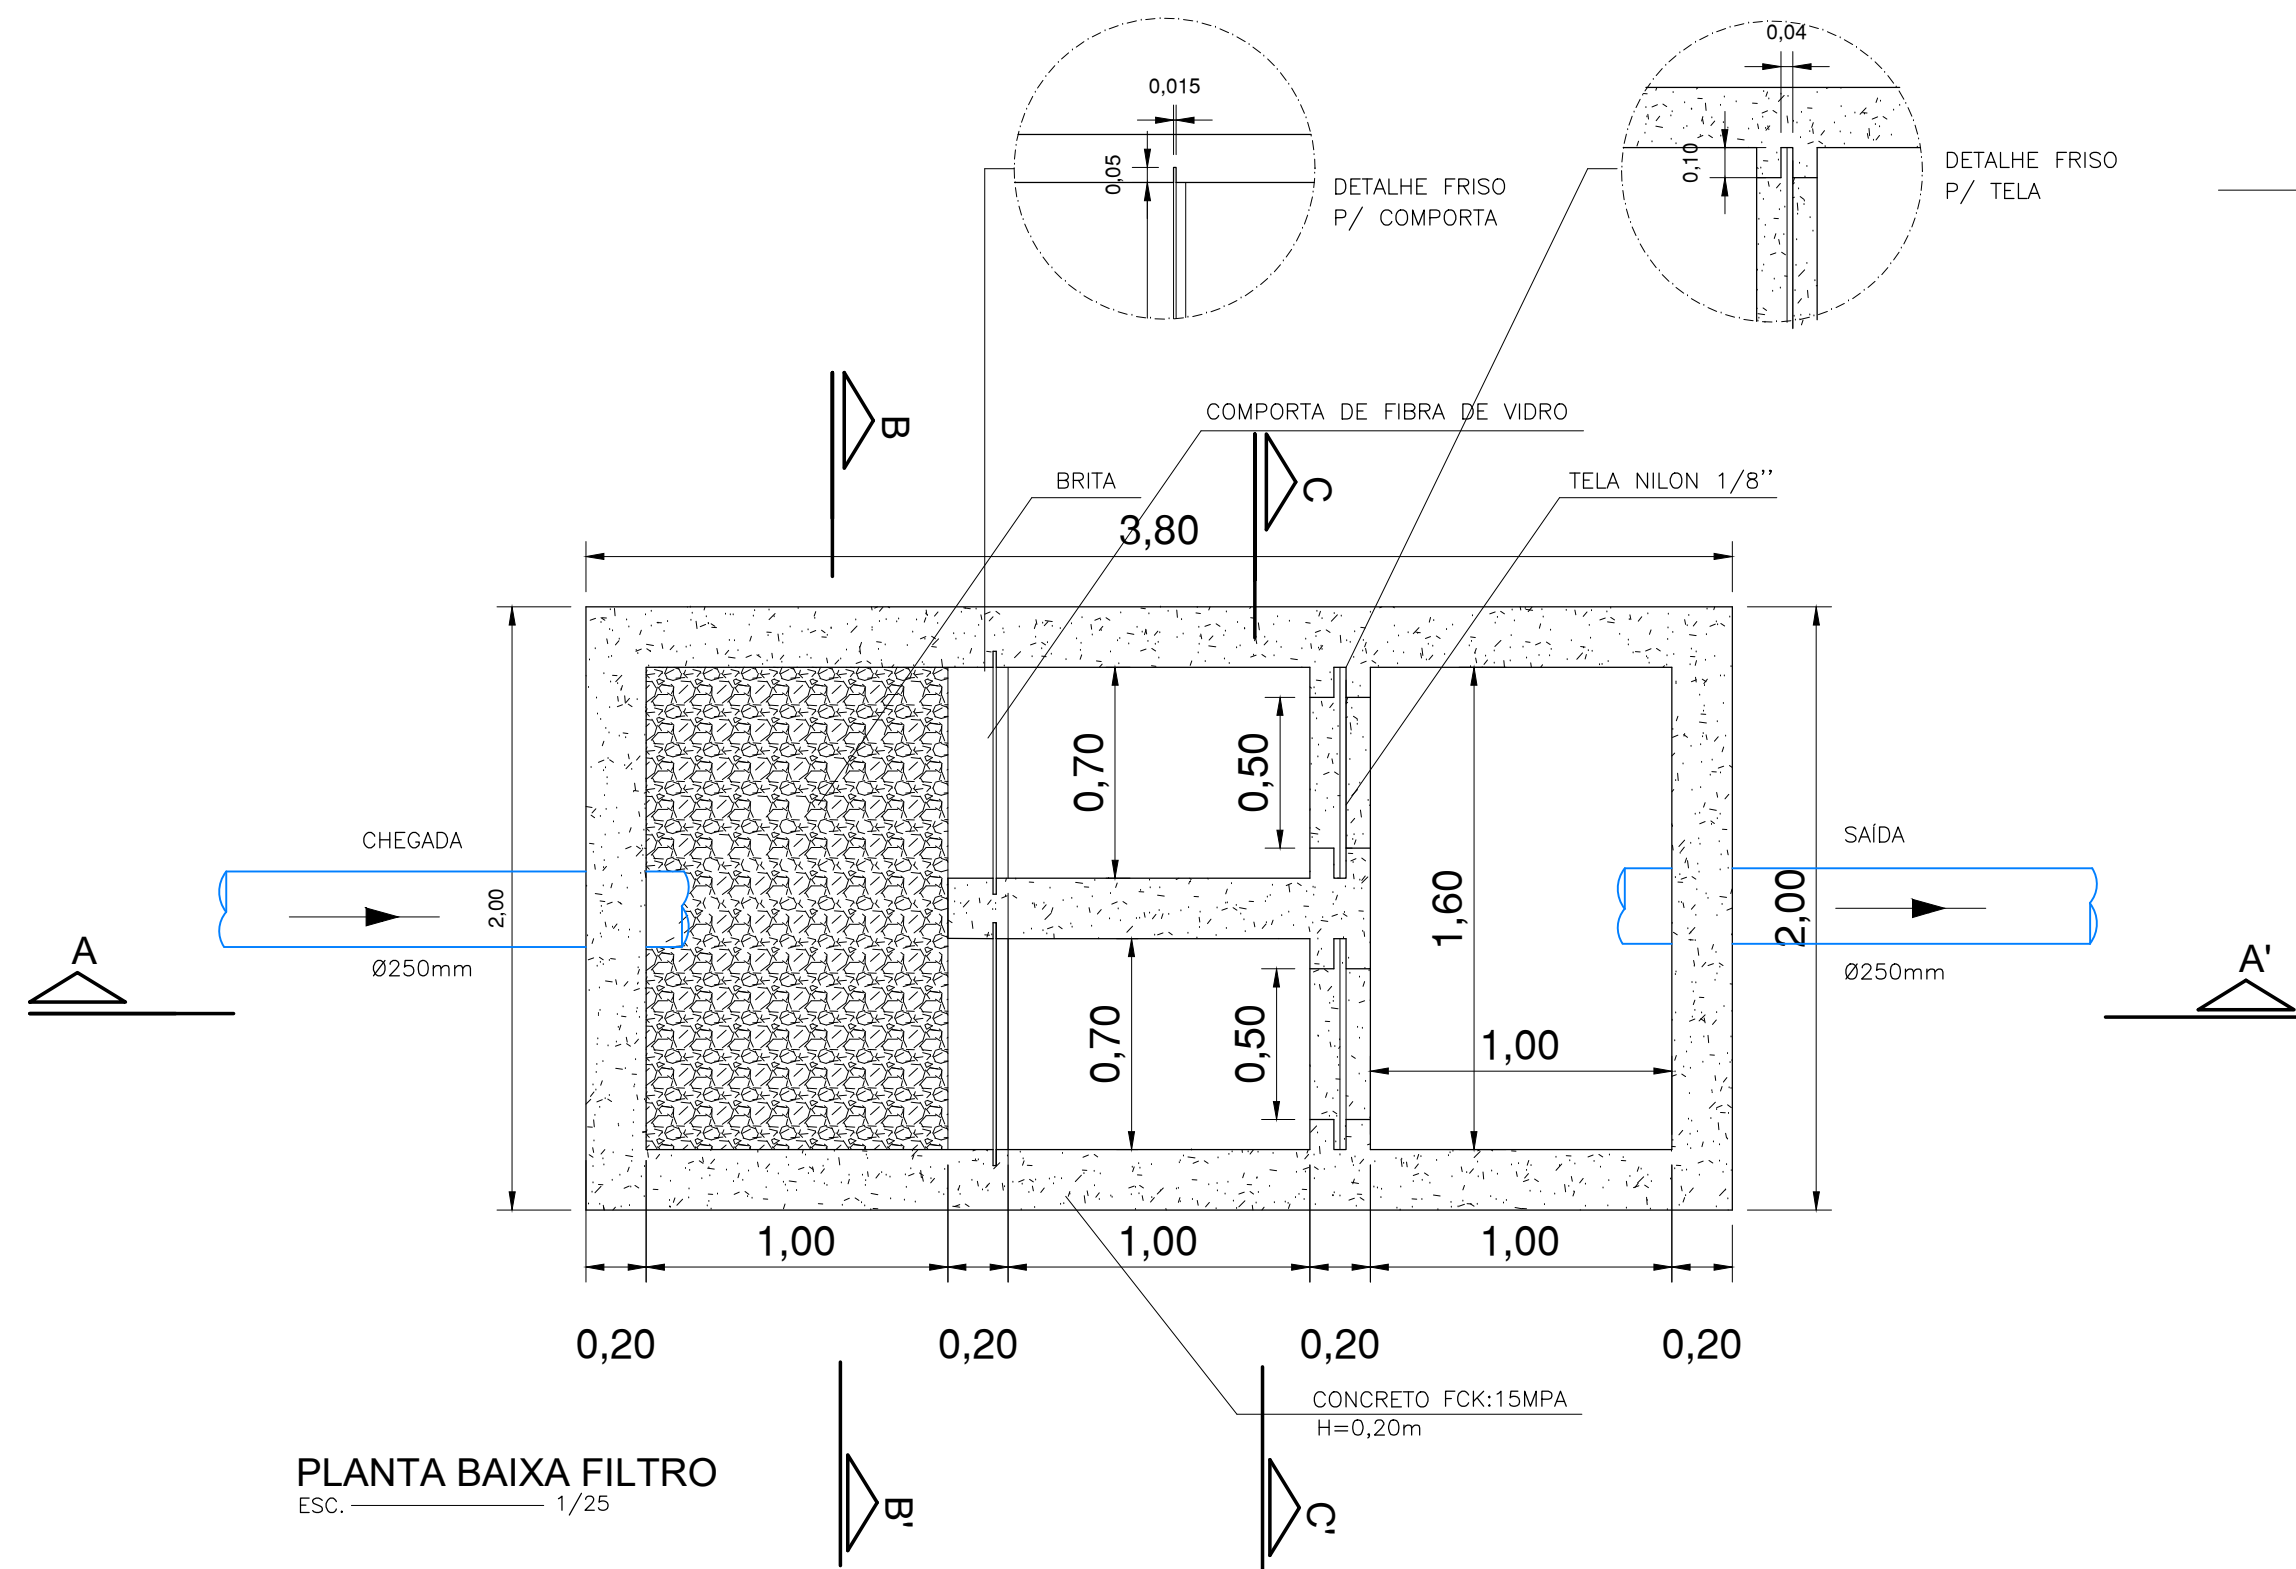


PLANTA BAIXA FILTRO
ESC. 1/25

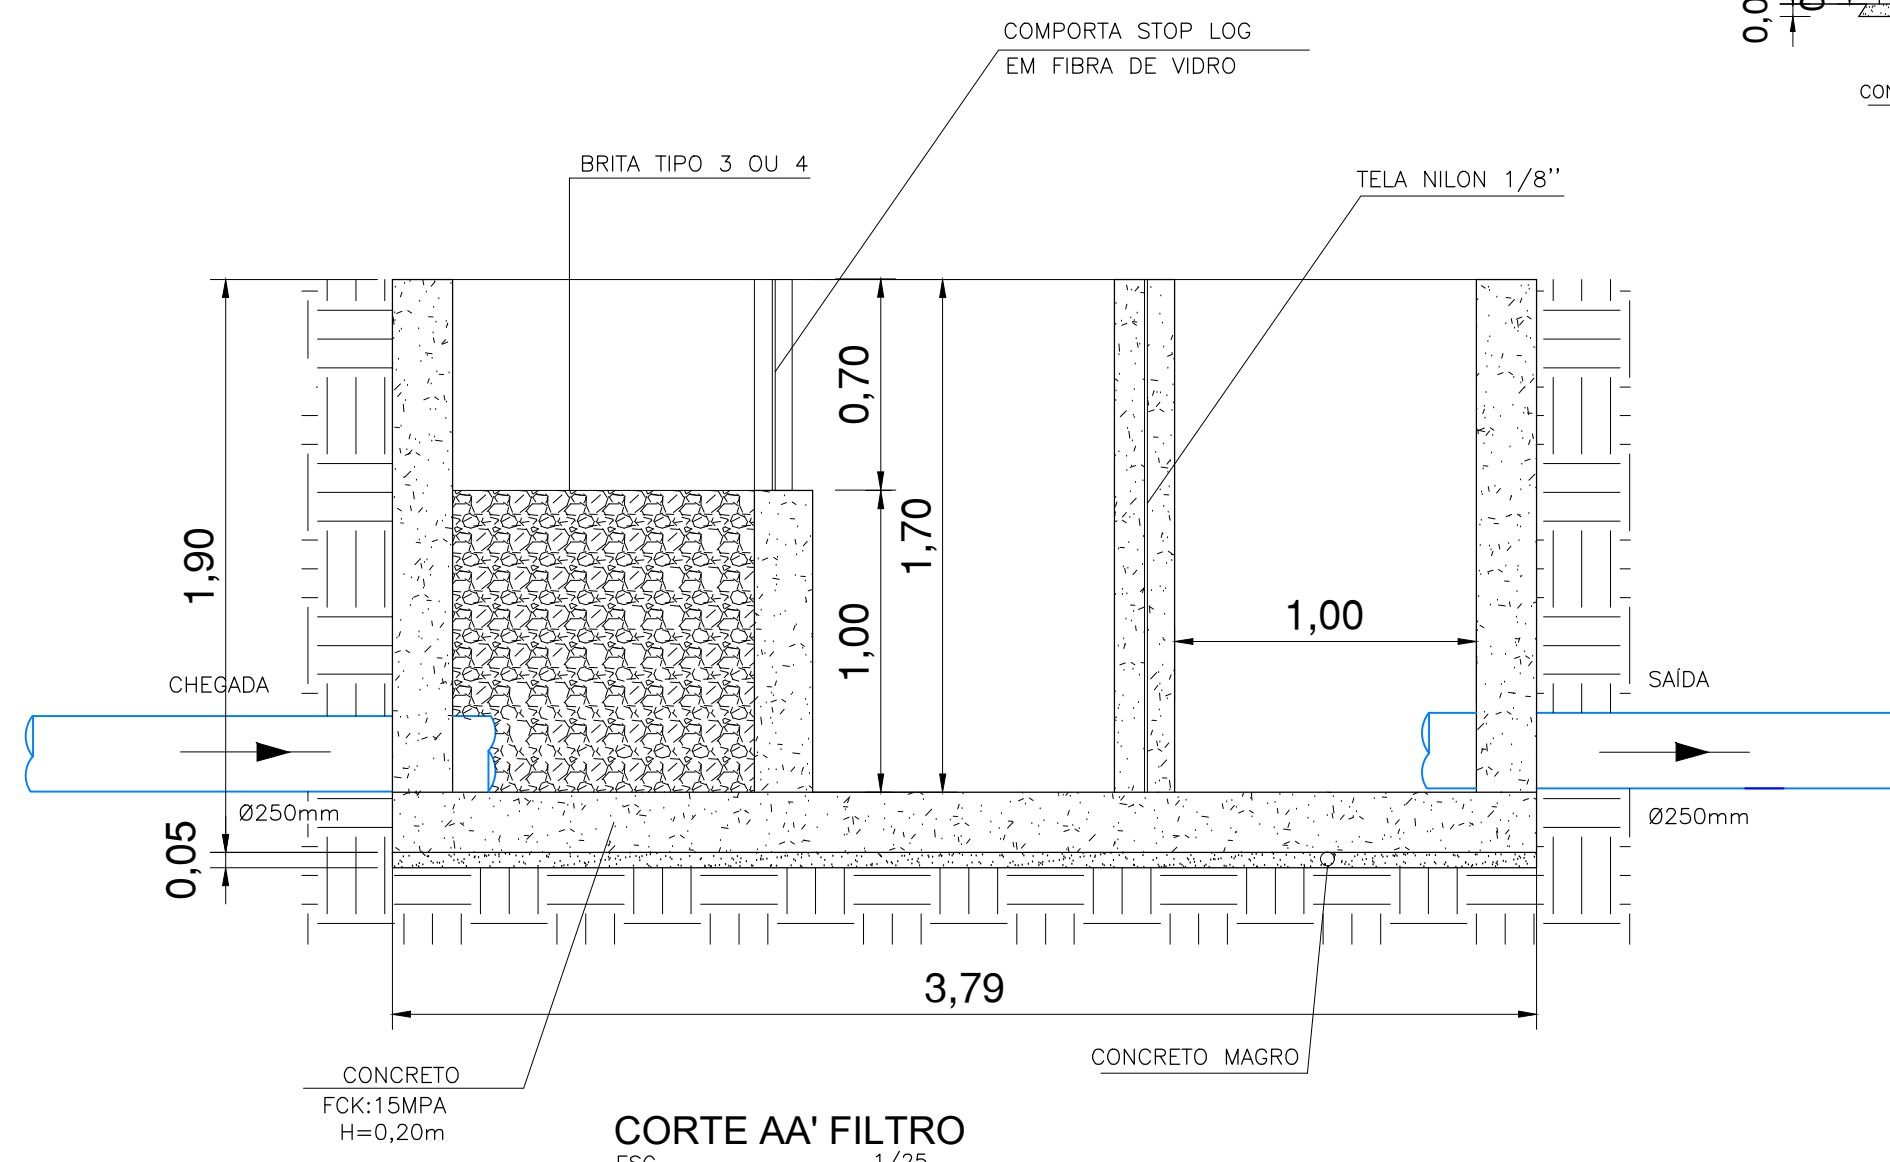

CORTE AA' FILTRO
ESC. 1/25

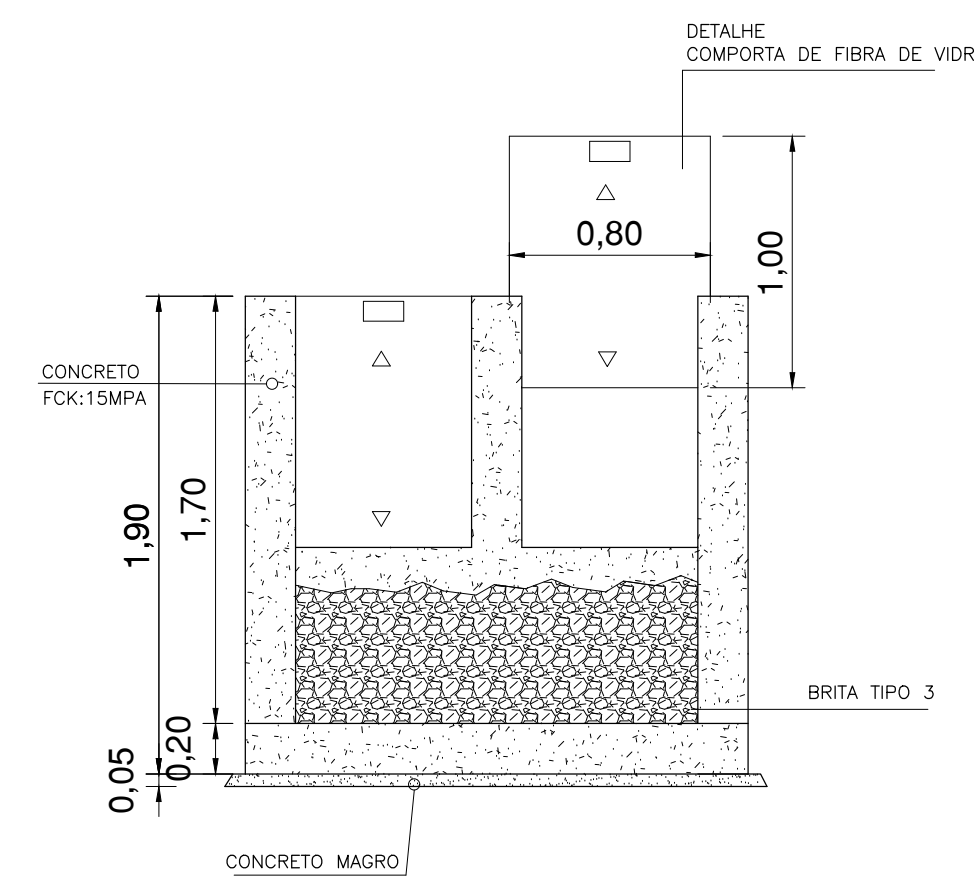

CORTE BB' FILTRO
ESC. 1/30

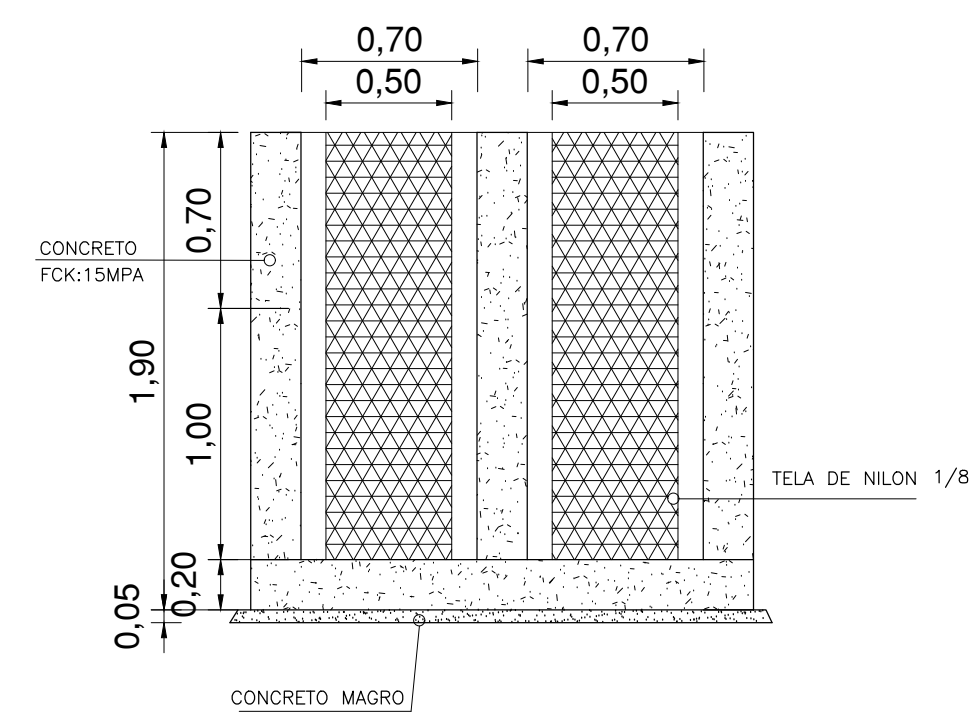

CORTE CC' FILTRO
ESC. 1/30

PLOTAGEM		
COR	PEN	LINE
1	7	0.15
2	7	0.20
3	7	0.25
4	7	0.30
5	5	0.40
6	7	0.20
7	7	0.40
80	80	0.05
90	90	0.05
130	130	0.40
153	153	0.05
254	254	0.05
ESCALA		
PLOTTED	DRAWING	
01	01	

CODEVASF			MINISTÉRIO DA INTEGRAÇÃO NACIONAL COMPANHIA DE DESENVOLVIMENTO DOS VALES DO SÃO FRANCISCO E DO PARNAÍBA 5ª SUPERINTENDÊNCIA REGIONAL	
 EBC DE SANTA ERENHANIA LTDA www.ebcparnaiba.com.br tel:067066266000000000			REFORMA E IMPERMEABILIZAÇÃO CENTRO INTEGRADO DE RECURSOS PESQUEIROS E AQUICULTURA DO ITIUBA	
ENG. RESPONSÁVEL :			CHEFE 5º G.R.D.:	
OBS: DETALHE DA CAIXAS			DESENHO : DIEGO SILVA	
DESENHO Nº : 04/04		ÁREA : TERRENO	LEVANTAMENTO : RAIMUNDO	
			DATA : JUNHO/2018	
			ESCALA : INDICADA	
			PROJETO 01 ARQ TPO: Reservado.dwg	
			FABRICA: 19/06/2018 Cód:186 - 2018	