
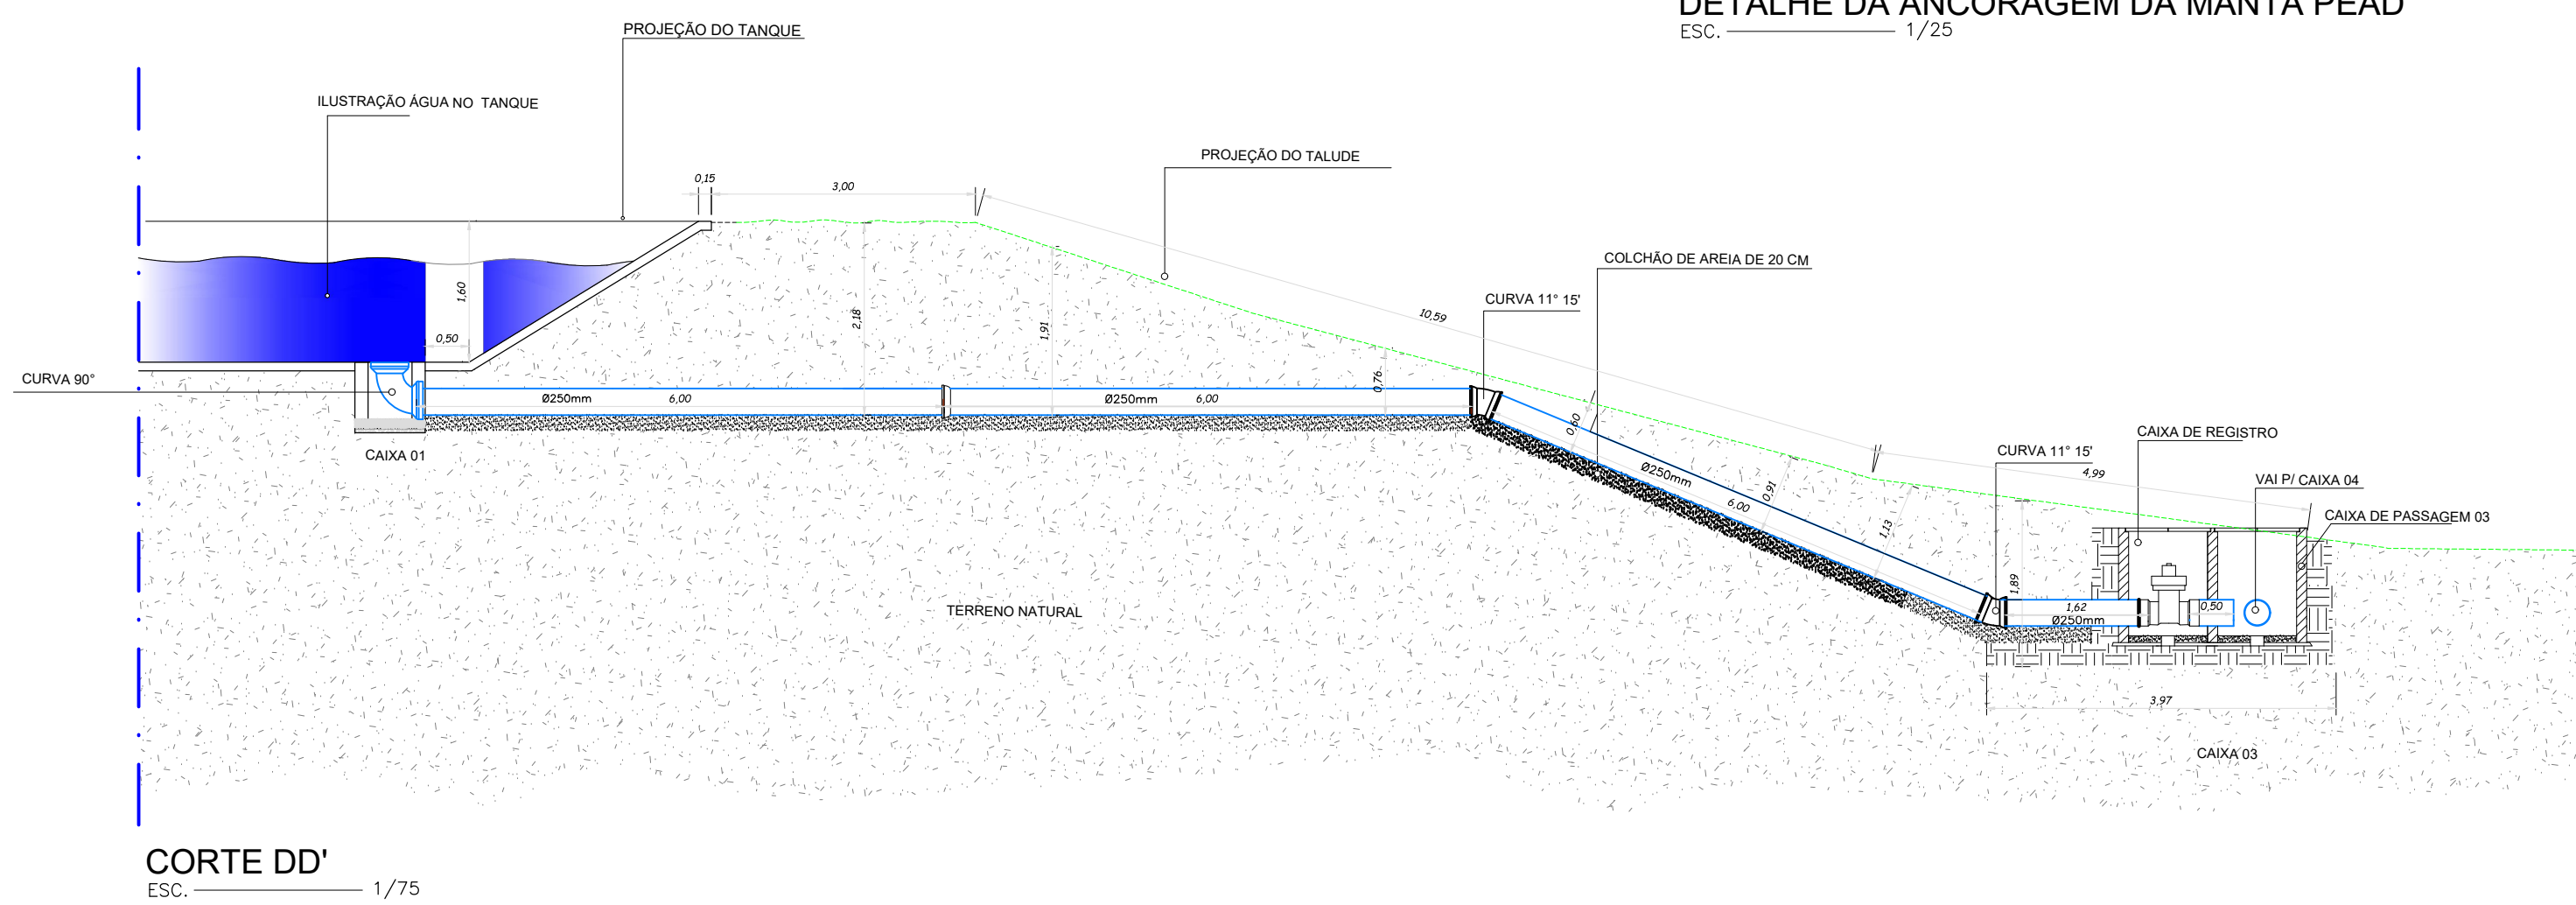
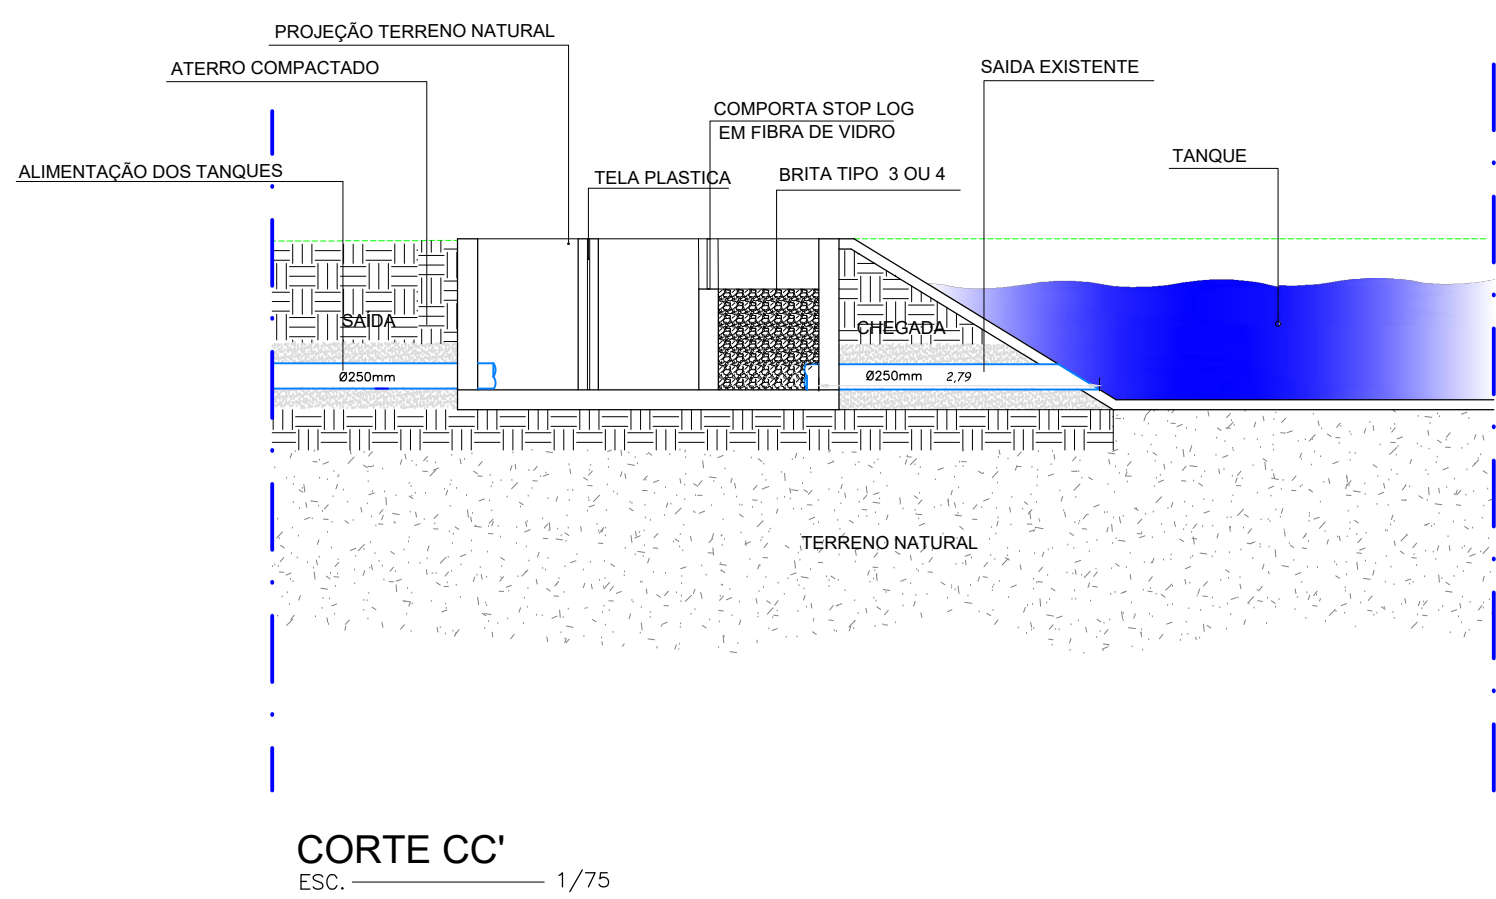
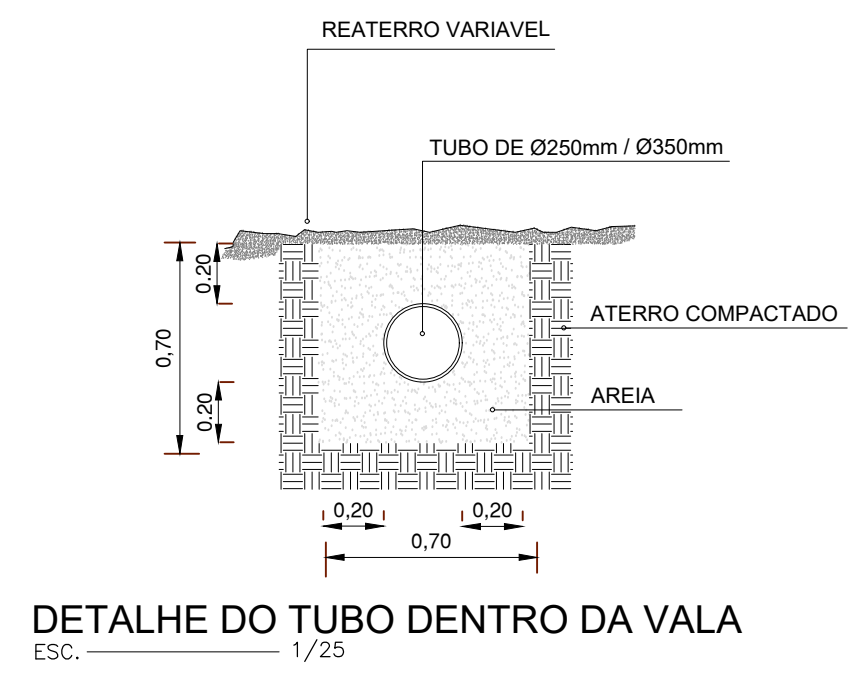
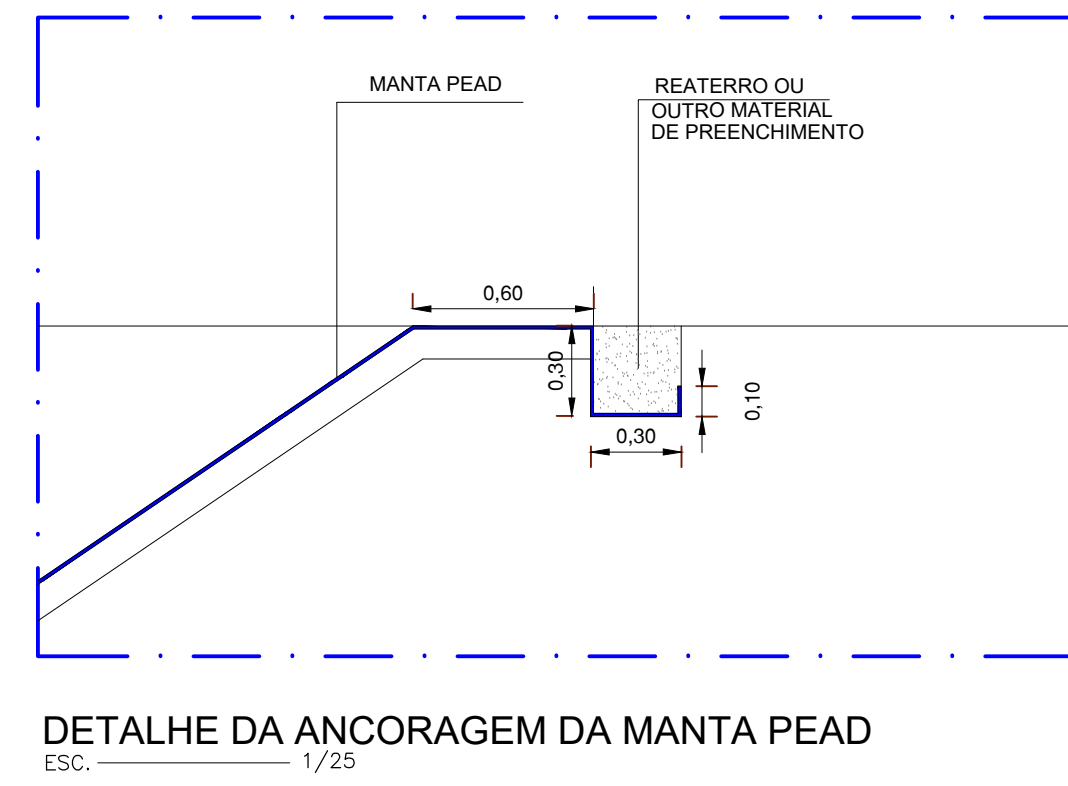
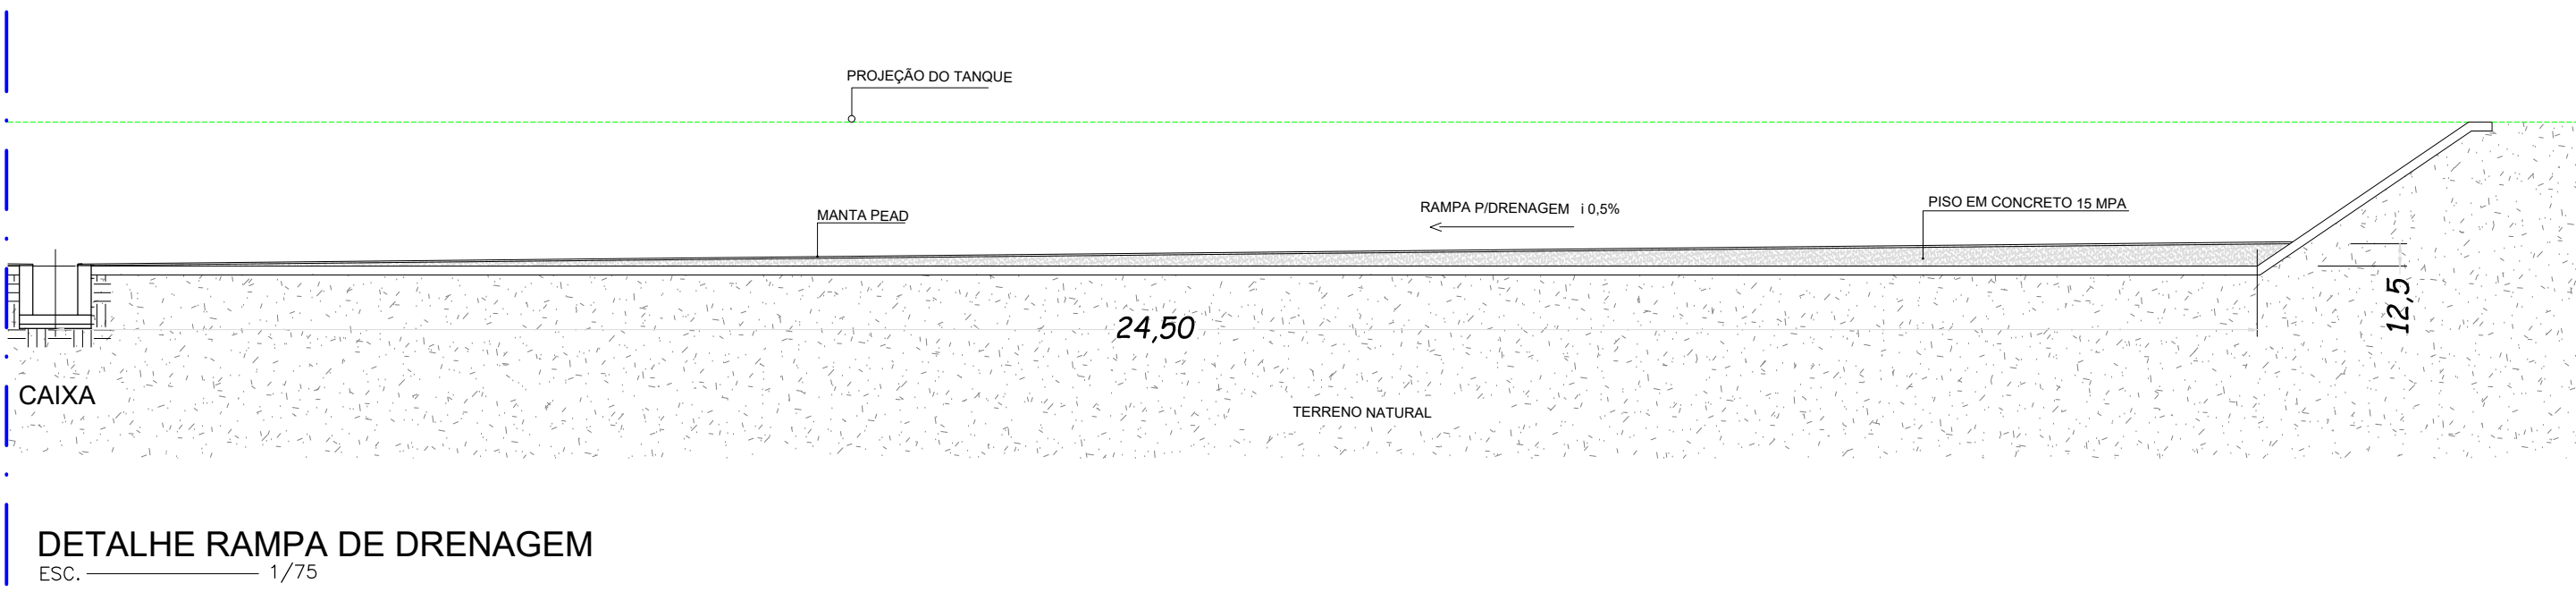
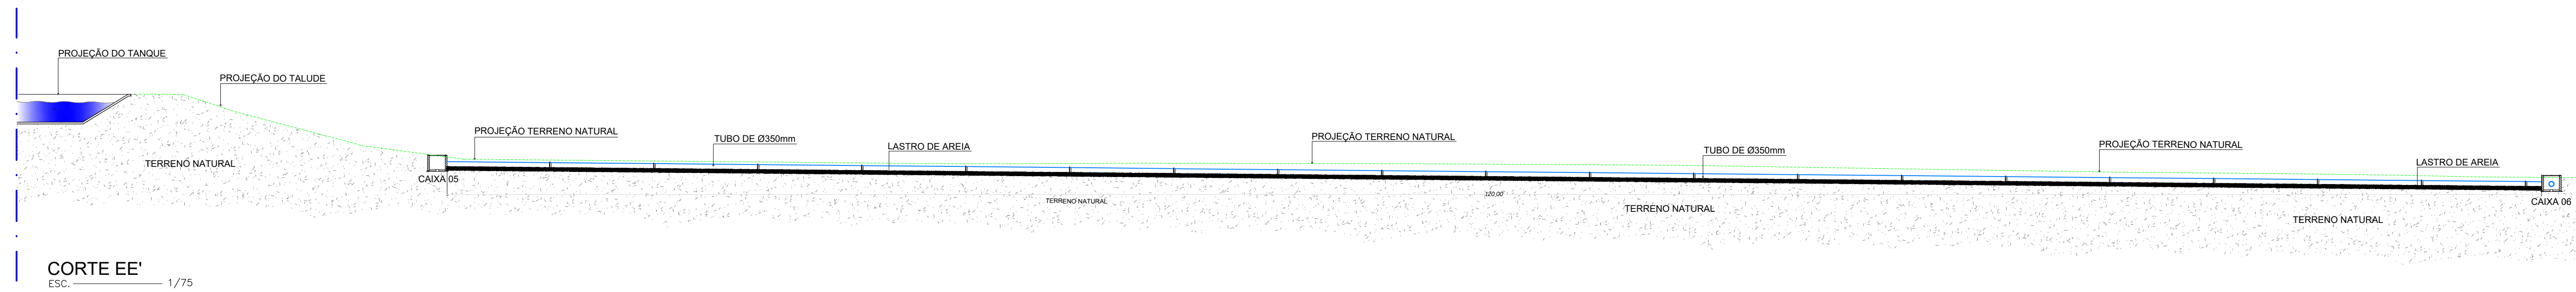
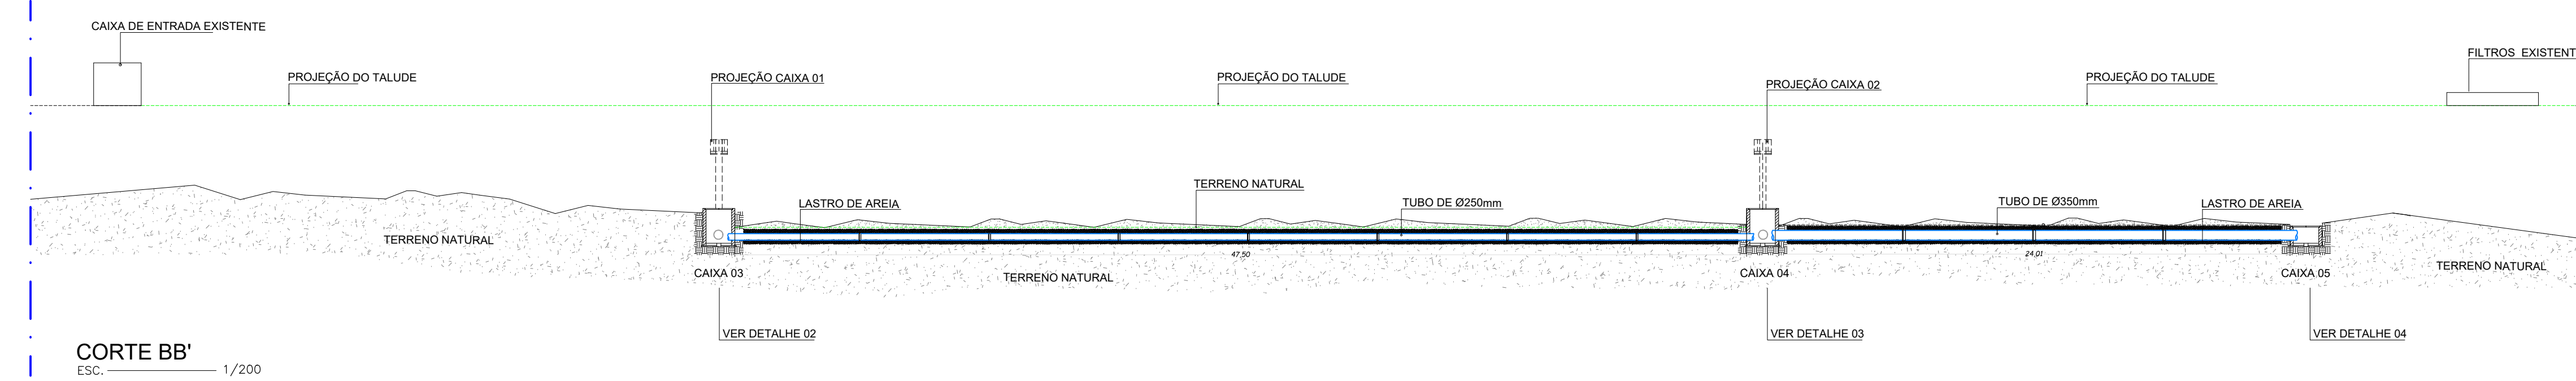


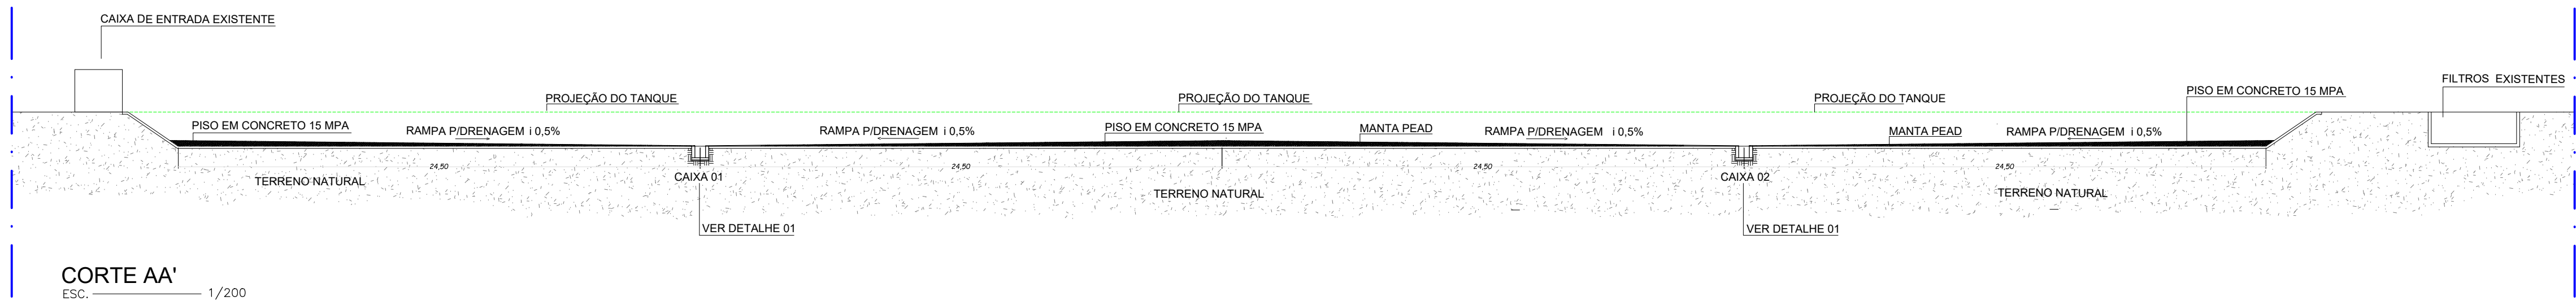

CODEVASF		MINISTÉRIO DA INTEGRAÇÃO NACIONAL COMPANHIA DE DESENVOLVIMENTO DOS VALES DO SÃO FRANCISCO E DO PARNÁIBA 5ª SUPERINTENDÊNCIA REGIONAL	
REFORMA E IMPERMEABILIZAÇÃO		CENTRO INTEGRADO DE RECURSOS PESQUEIROS E AQUICULTURA DO ITIUBA	
ENG. RESPONSÁVEL :		CHEFE 5ª G.R.D.:	
OBS: DETALHE INSTALAÇÕES PERMANENTE		DESENHO : DIEGO SILVA	LEVANTAMENTO : RAIMUNDO
DESENHO Nº : 03/04	ÁREA : TERRENO	DATA : JUNHO/2018	ESCALA : INDICADA
PROJETO : 01		ARQUIVO : Respostas.dwg	PÁGINA : 01