




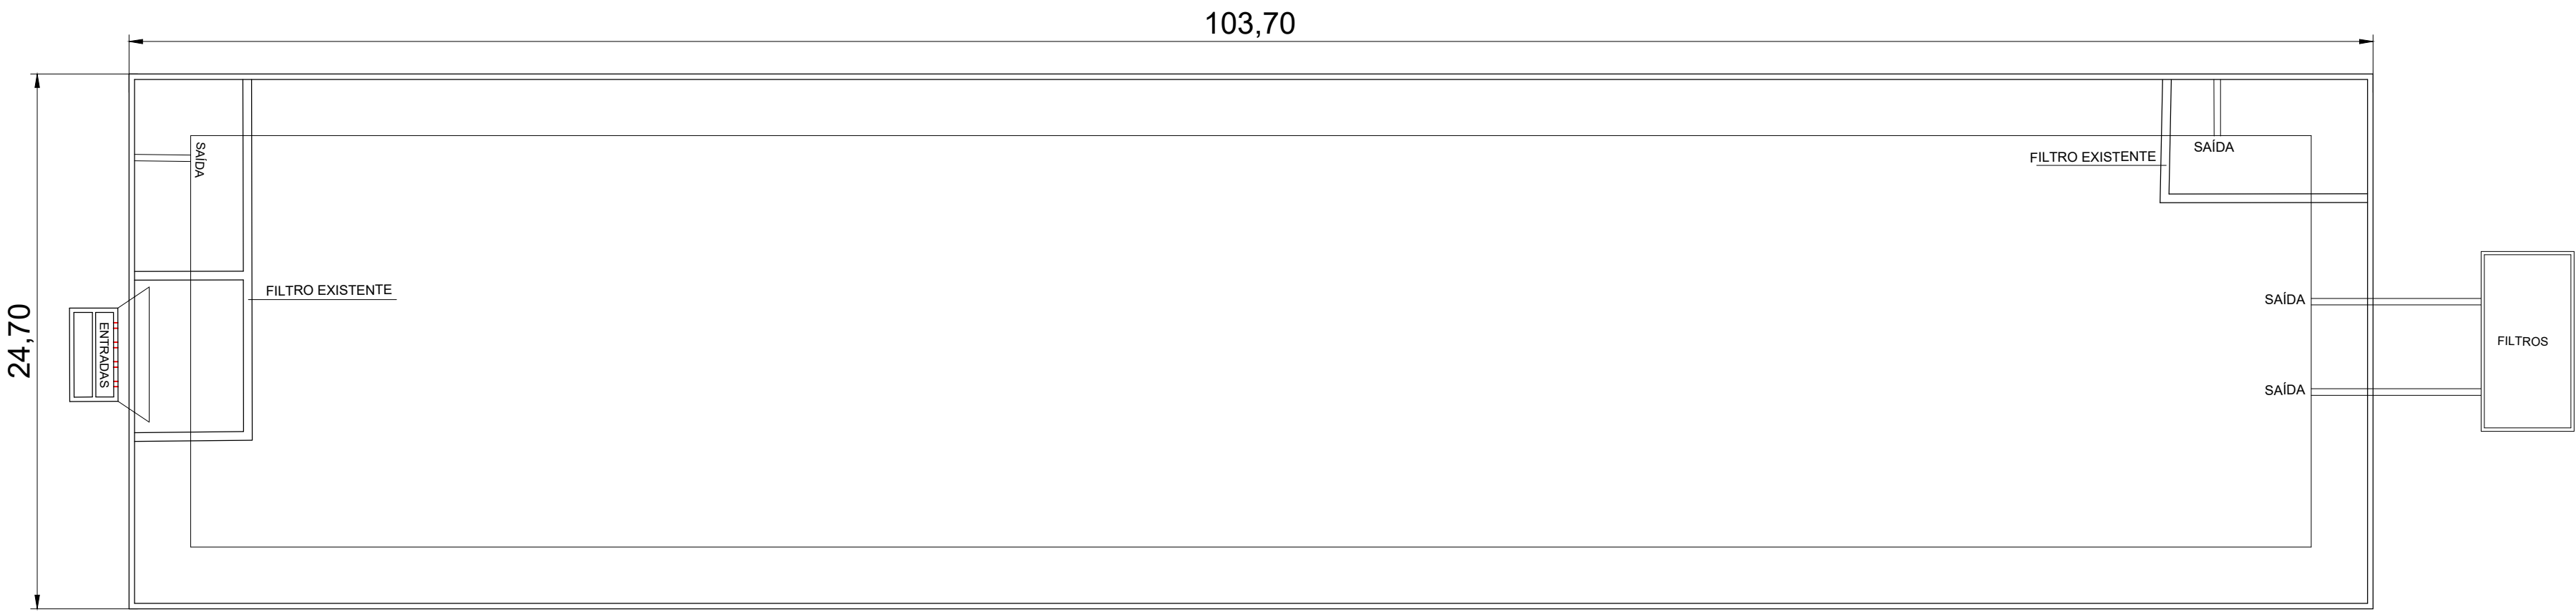

PLANTA RESERVATÓRIO PRINCIPAL SITUAÇÃO ATUAL
ESC. 1/250

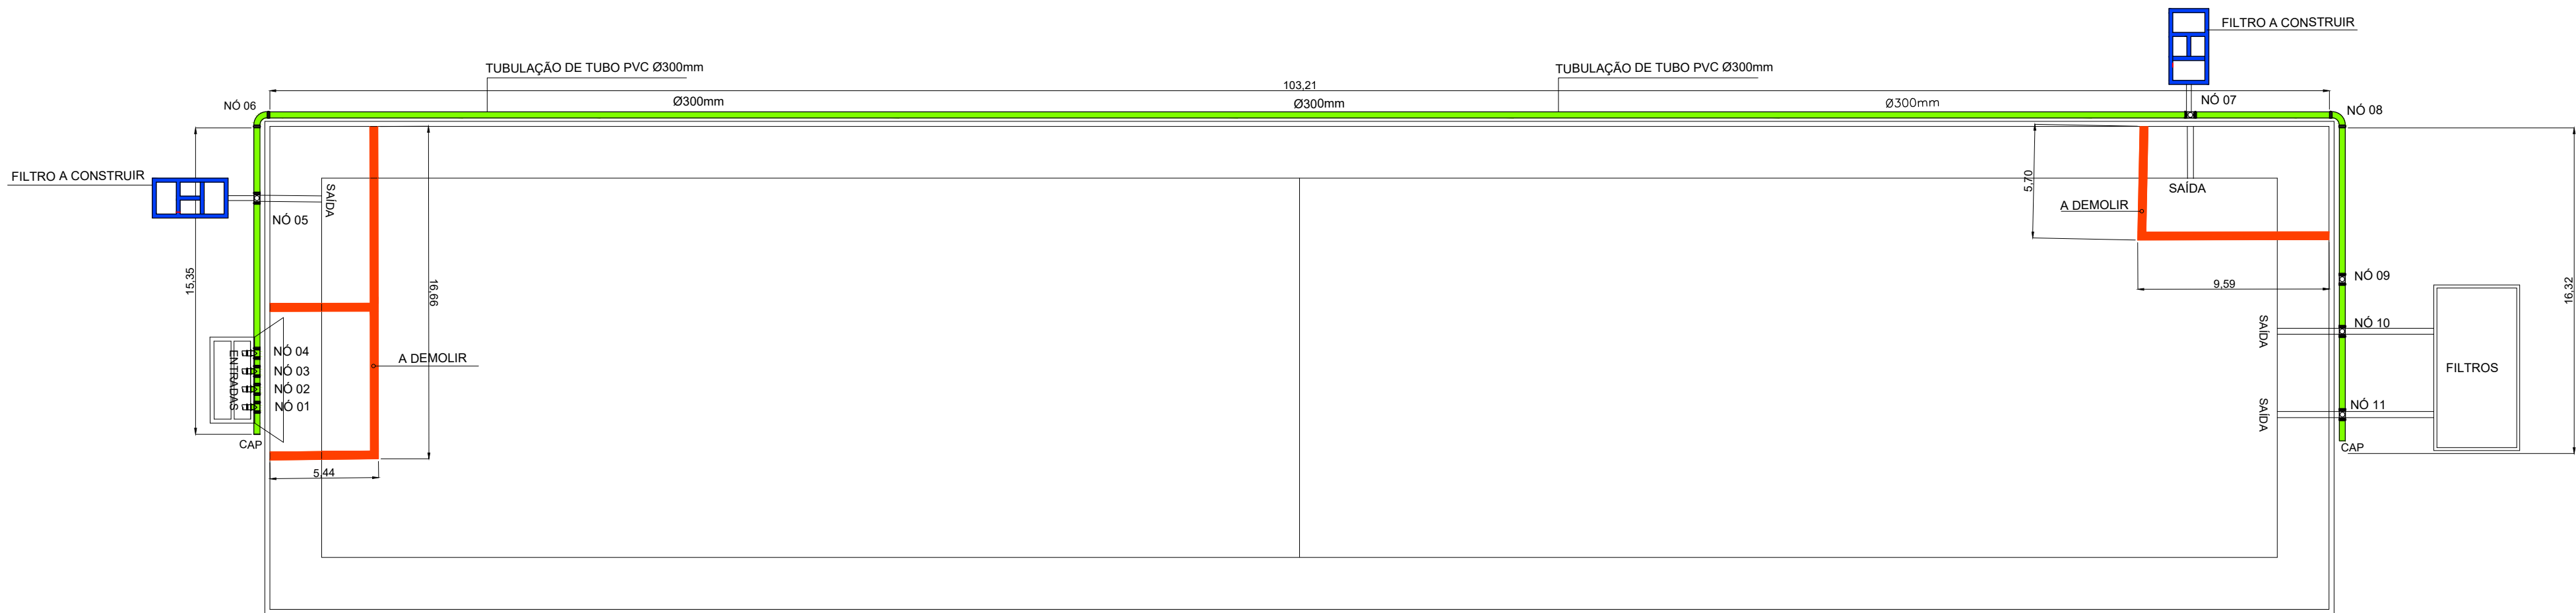


PLANTA RESERVATÓRIO PRINCIPAL PROPOSTA PROVISÓRIA
ESC. 1/250

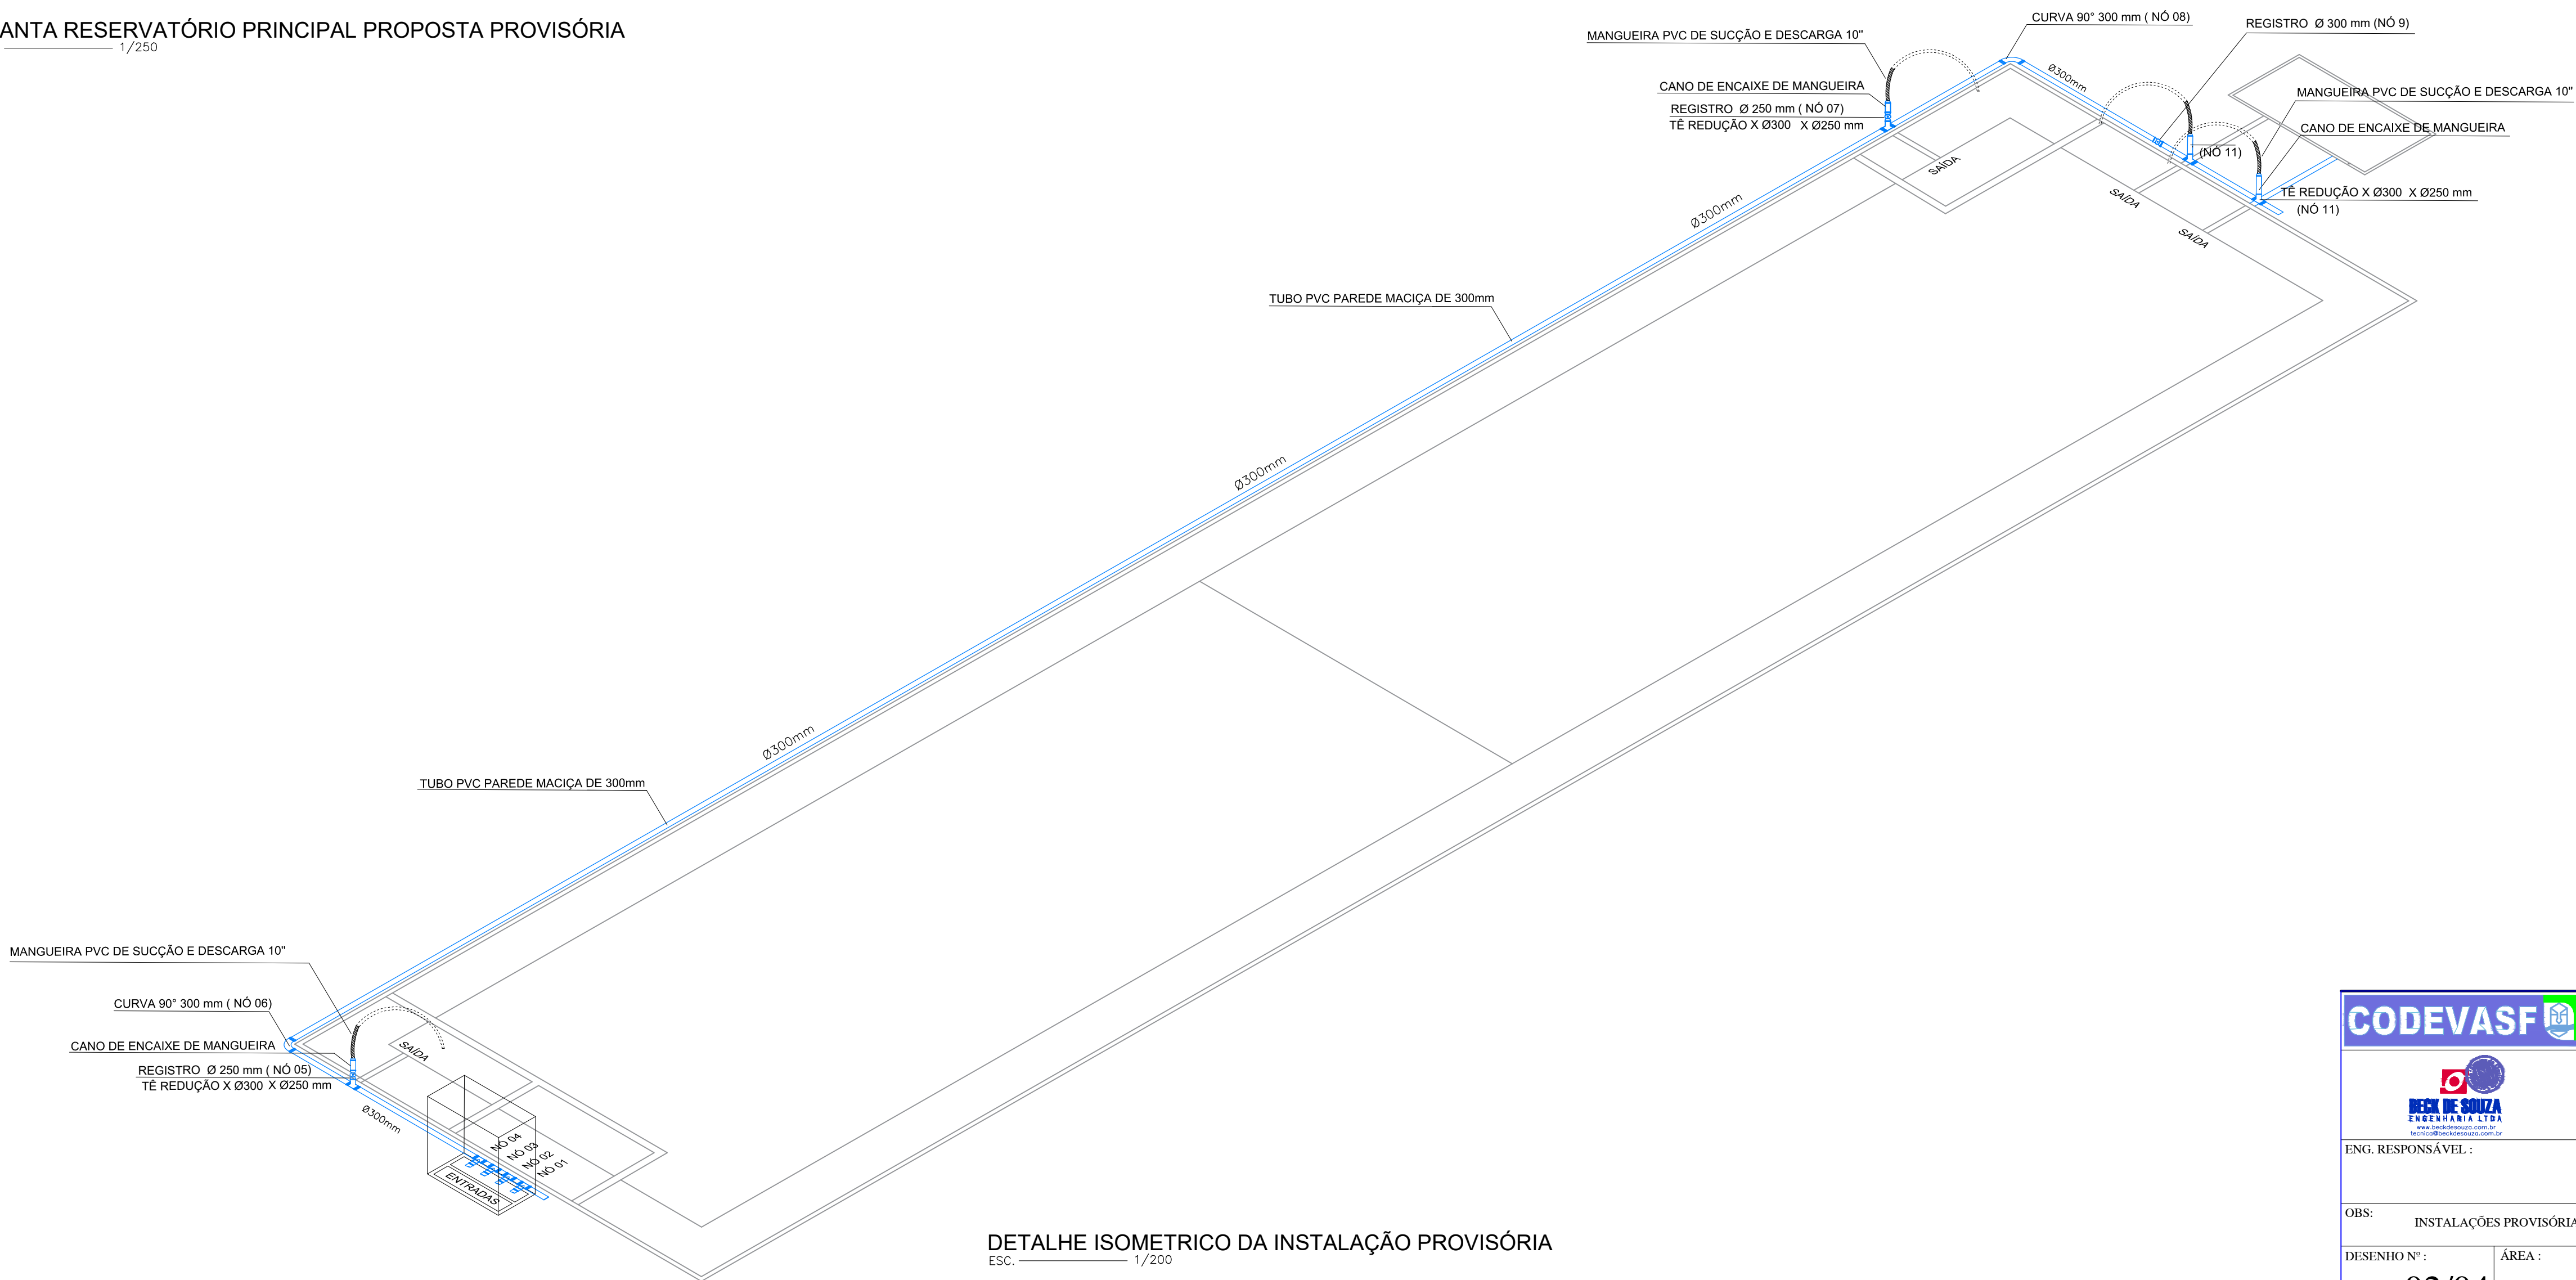


DETALHE ISOMETRICO DA INSTALAÇÃO PROVISÓRIA
ESC. 1/200

LEGENDA


- A CONSTRUIR
INSTALAÇÕES
PERMANENTES
- A DEMOLIR
- A CONSTRUIR
INSTALAÇÕES
PROVISÓRIAS

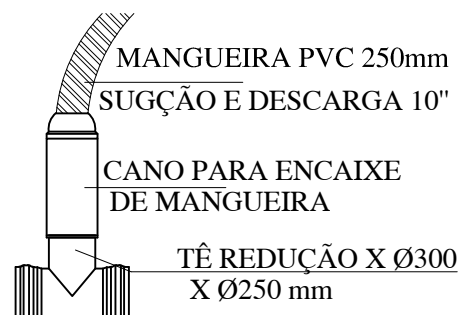


NÓS 09 e 10

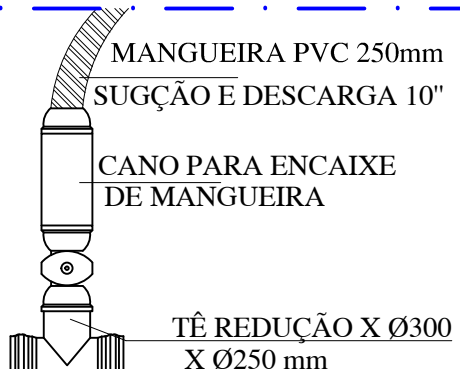

NÓS 05 E 07

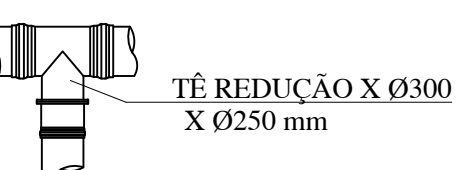

NÓS 01,02 E 03

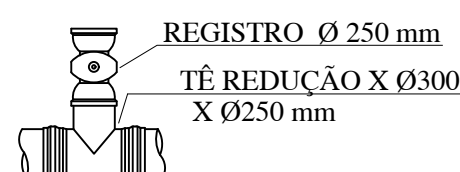

NÓS 05, 07, 09 E 10



NÓS 06 E 08



NÓ 09

DETALHE DOS NÓS
ESC. 1/50

CODEVASF		MINISTÉRIO DA INTEGRAÇÃO NACIONAL COMPANHIA DE DESENVOLVIMENTO DOS VALES DO SÃO FRANCISCO E DO PARNAÍBA 5ª SUPERINTENDÊNCIA REGIONAL	
		REFORMA E IMPERMEABILIZAÇÃO CENTRO INTEGRADO DE RECURSOS PESQUEIROS E AQUICULTURA DO ITIUBA	
ENG. RESPONSÁVEL :		CHEFE 5º G.R.D.:	
OBS: INSTALAÇÕES PROVISÓRIAS		DESENHO : DIEGO SILVA	LEVANTAMENTO : RAIMUNDO
DESENHO Nº : 02/04	ÁREA : TERRENO	DATA : JUNHO/2018	ESCALA : INDICADA
PROJETOS 01	ARQUIVOS Reservatório.dwg	DATAS 03 de Junho de 2018	

PLOTAGEM			
COR.	PEN.	LINHA	
1	7	0,15	
2	7	0,20	
3	7	0,25	
4	7	0,30	
5	5	0,40	
6	7	0,20	
7	7	0,40	
80	80	0,05	
90	90	0,05	
130	130	0,40	
153	153	0,05	
254	254	0,05	

ESCALA	
PLOTTED	DRAWING
01	01