


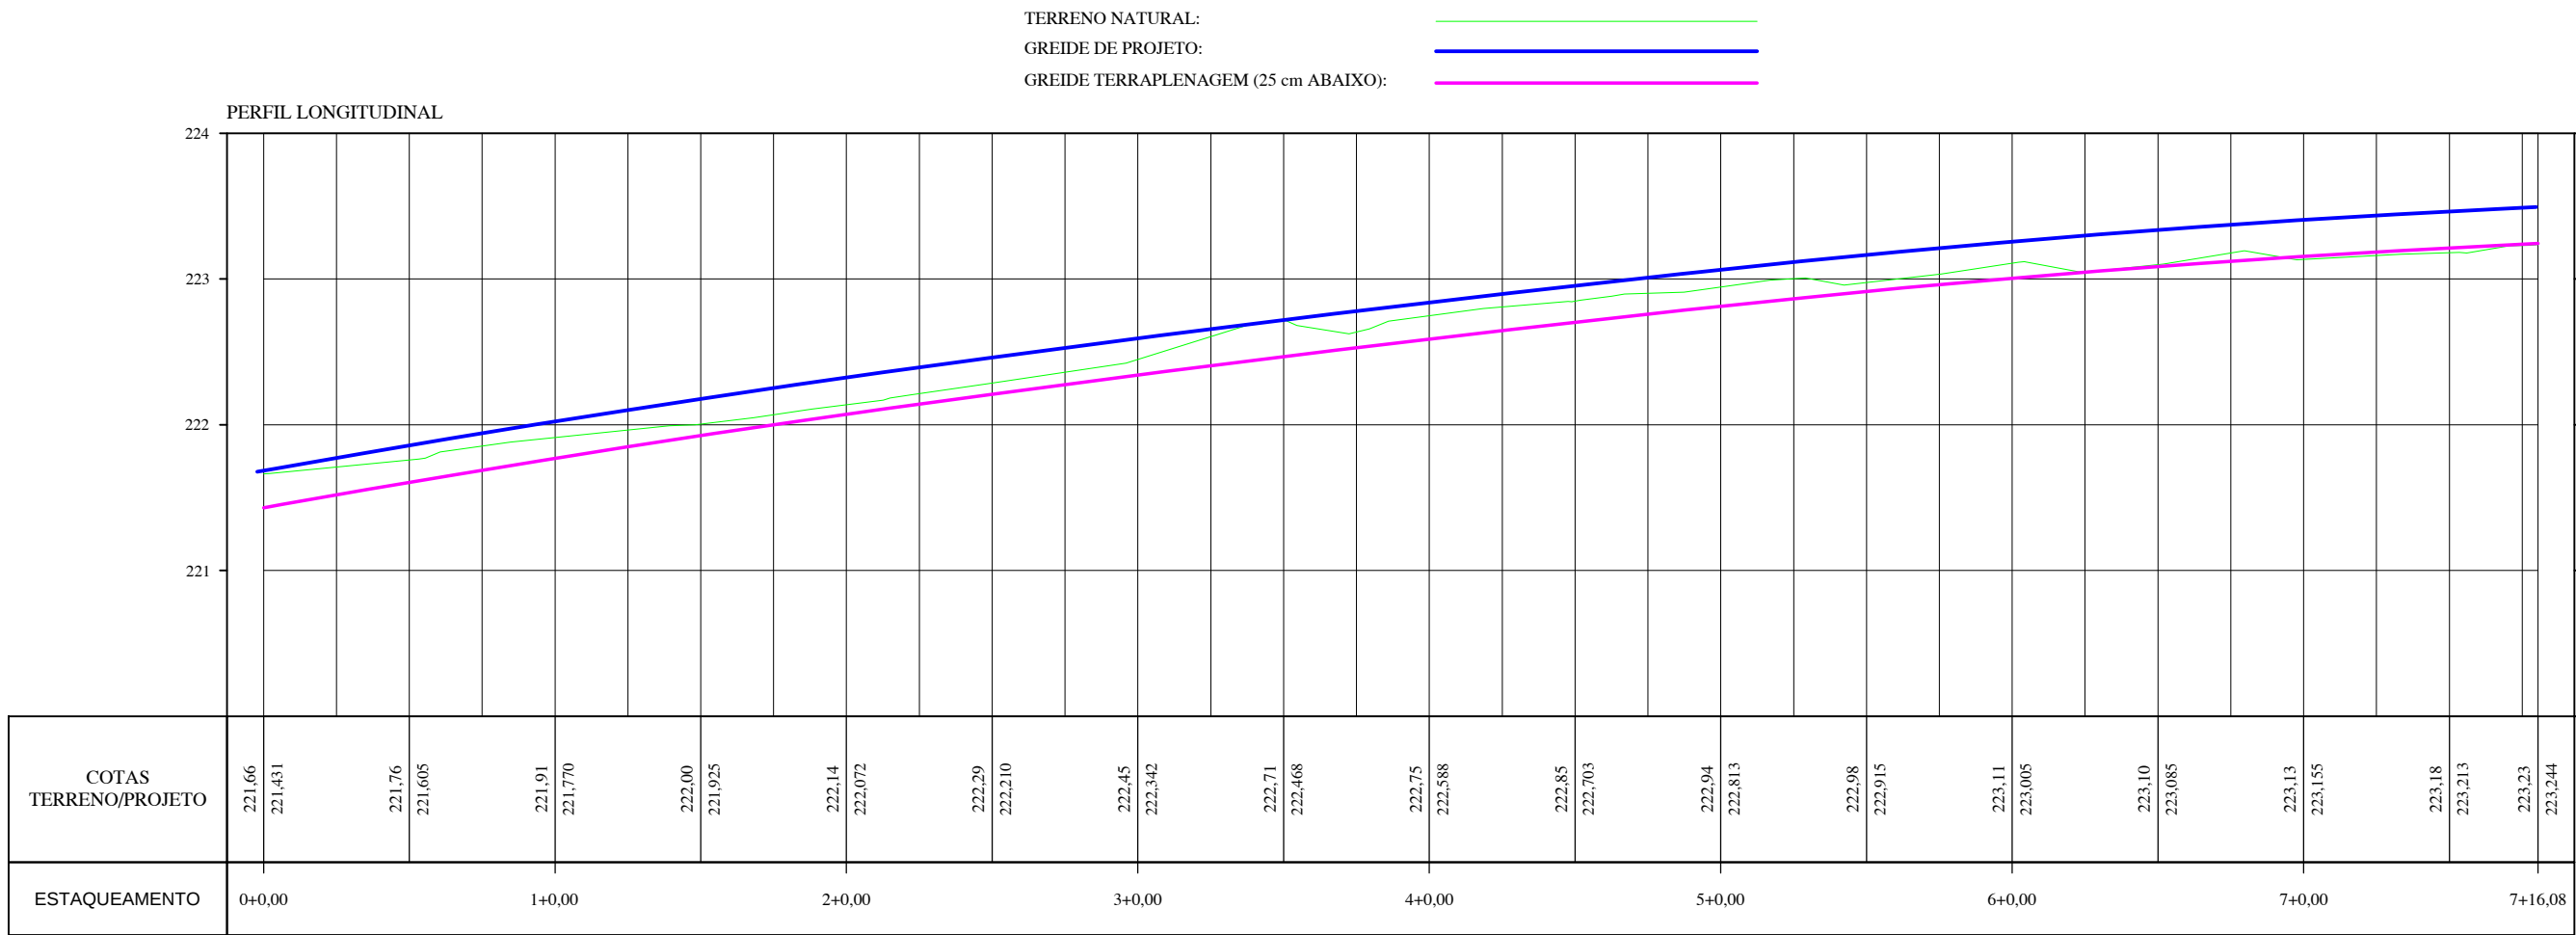


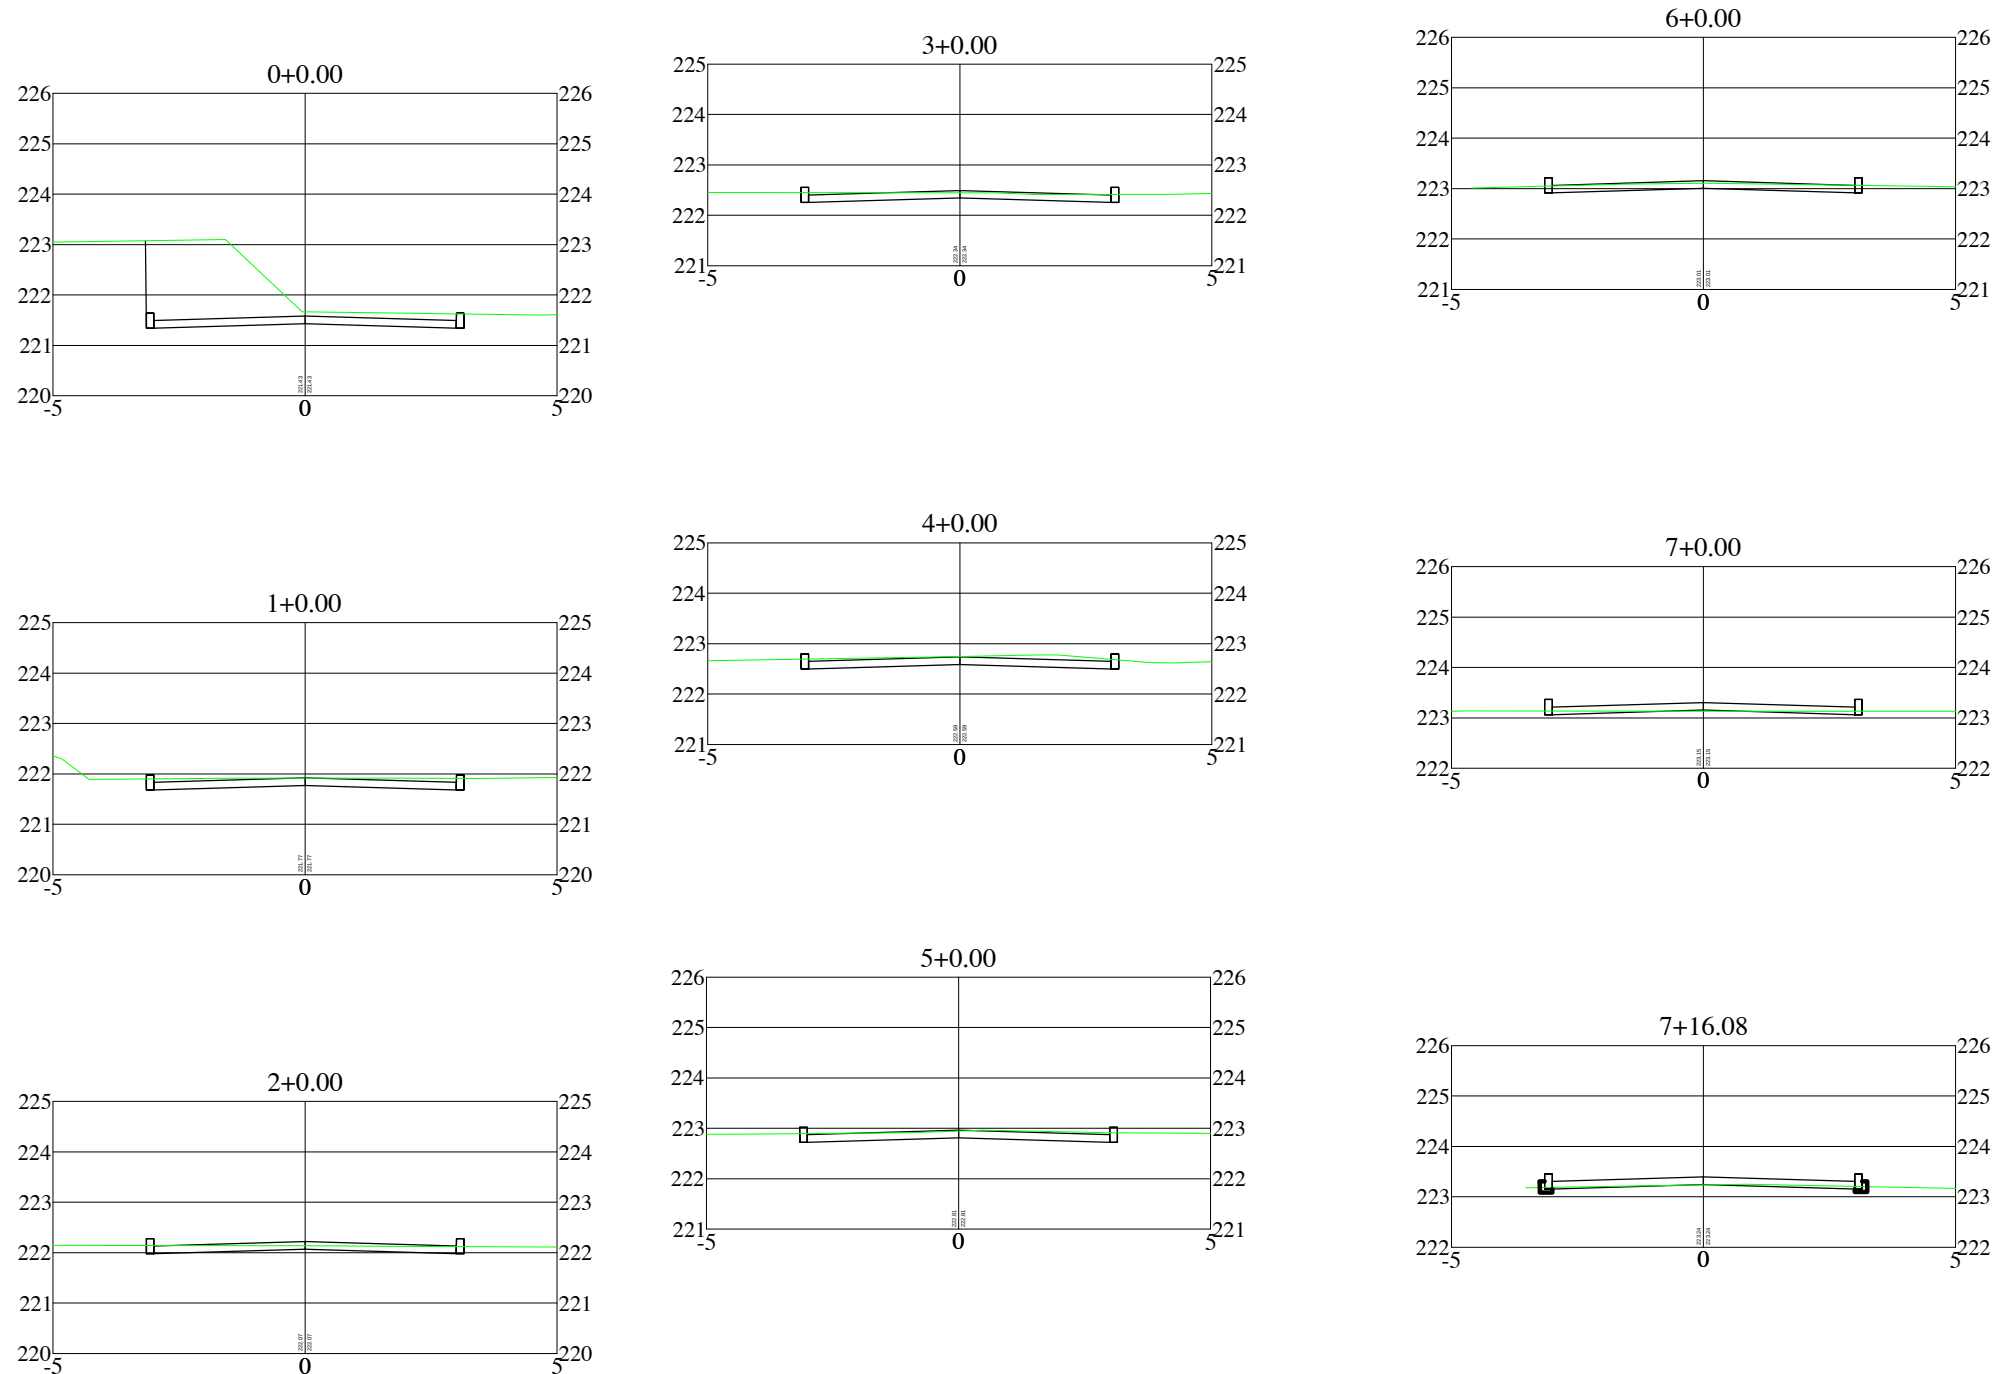


PERFIL LONGITUDINAL RUA 01
ESC H 1/500
ESC V 1/50

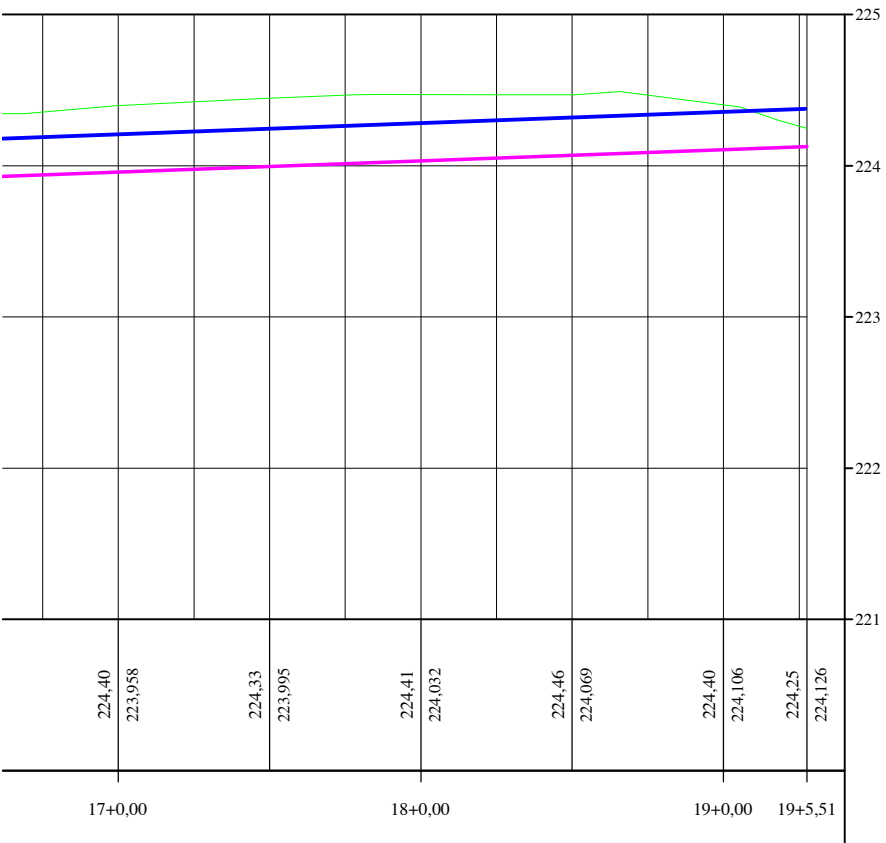

SEÇÕES TRANSVERSAL RUA 01
ESC H 1/150
ESC V 1/150

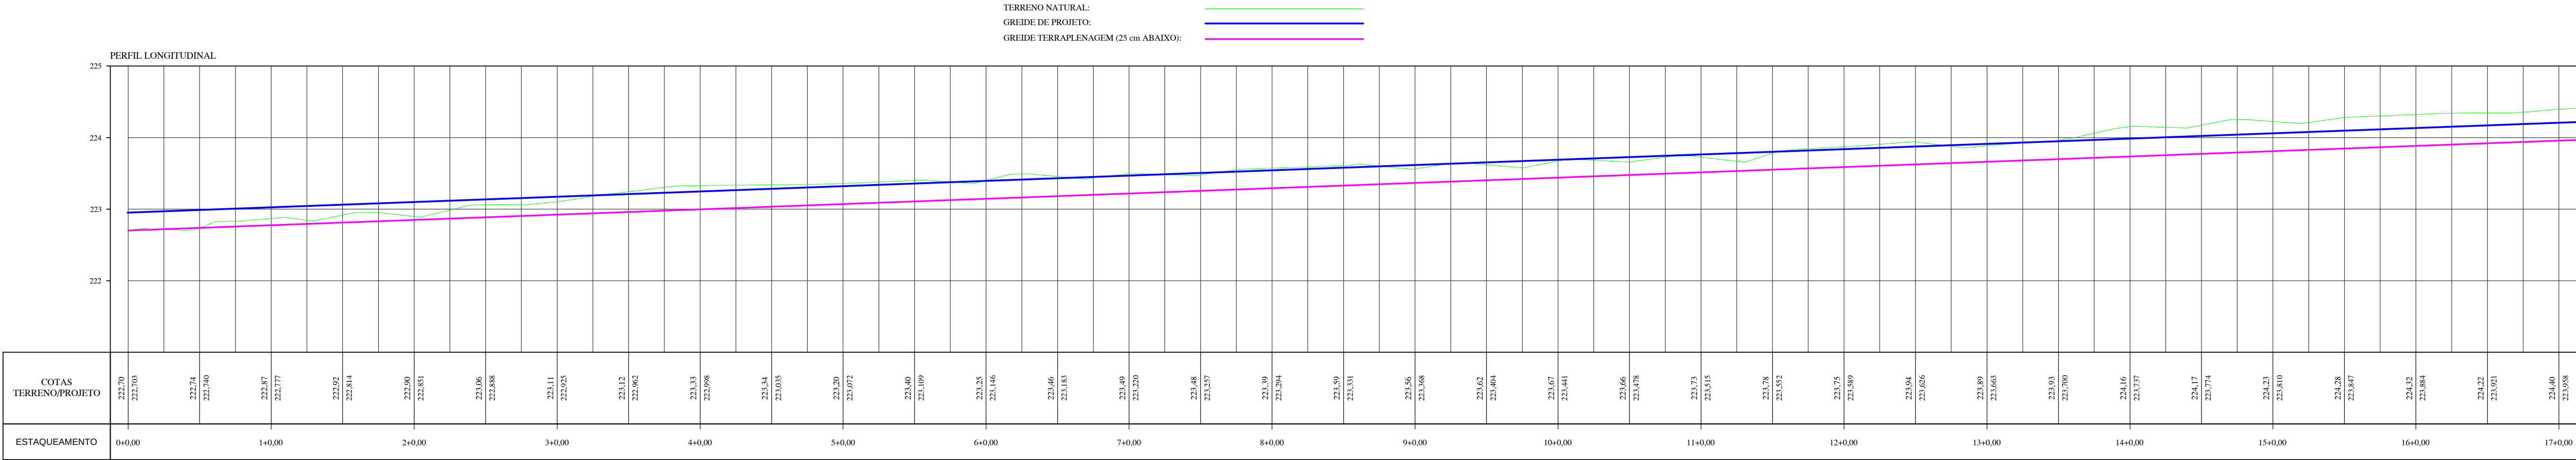

PERFIL LONGITUDINAL RUA 02
ESC H 1/500
ESC V 1/50

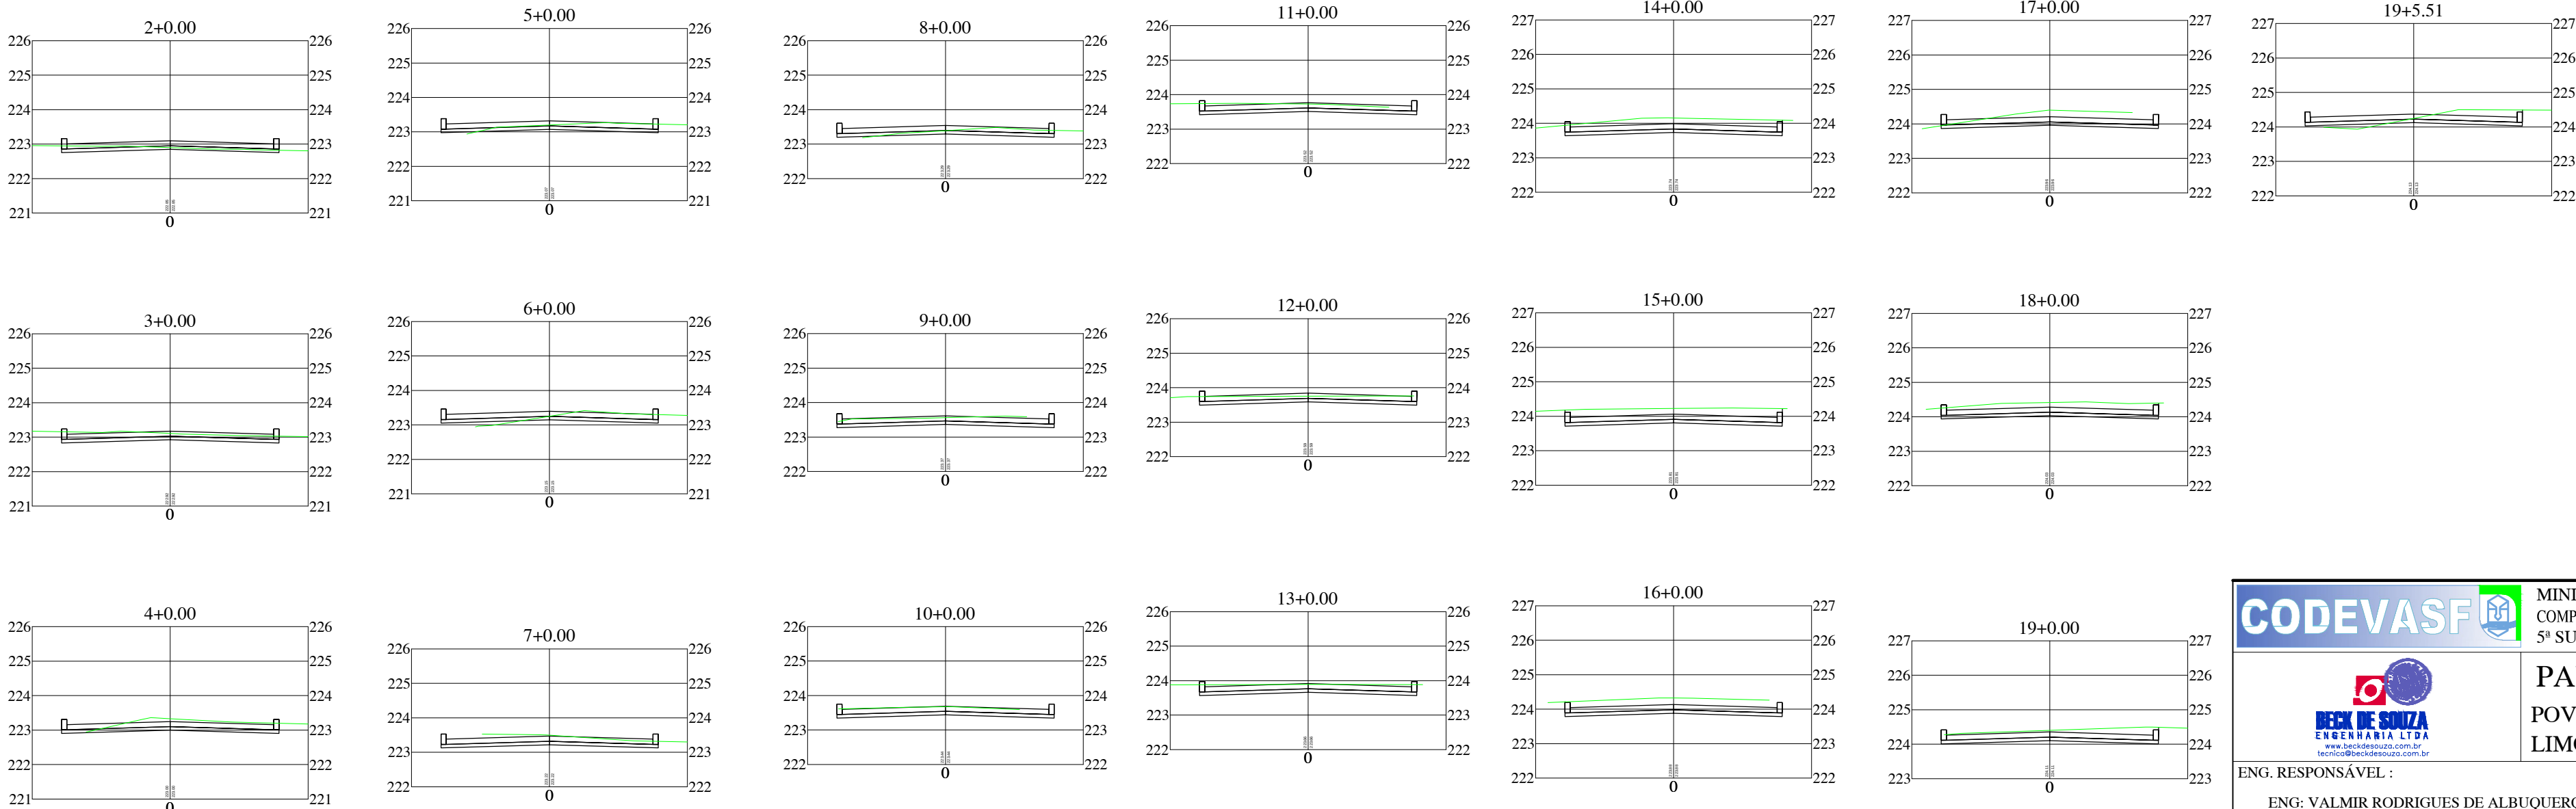

SEÇÕES TRANSVERSAL RUA 02
ESC H 1/150
ESC V 1/150

CODEVASF


ENGENHARIA LTDA
www.engenhariapara.com.br
tel: (11) 3040-1000

MINISTÉRIO DA INTEGRAÇÃO NACIONAL
COMPANHIA DE DESENVOLVIMENTO DOS VALES DO SÃO FRANCISCO E DO PARNAÍBA
5ª SUPERINTENDÊNCIA REGIONAL

PAVIMENTAÇÃO EM PARALELEPÍPEDO
POV. GENIPAPO 01 RUAS 01 E 02
LIMOIRO DE ANADIA - AL / PERFIS E SEÇÕES

ENG. RESPONSÁVEL :
ENG. VALMIR RODRIGUES DE ALBUQUERQUE FILHO
CREA/AL 0215091841

CHIEFE Sº G.R.D.:

OBS:
DADOS COM BASE EM LEVANTAMENTO TOPÓGRAFICO

DESENHO Nº :
02/04

DESENHO :
DIEGO SILVA

LEVANTAMENTO :
JOÃO THIAGO

DATA :
JANEIRO/2019

ESCALA :
INDICADAS

PROJETO
01

ARQUIVO
D:\Desenho Civil\Bck-2019