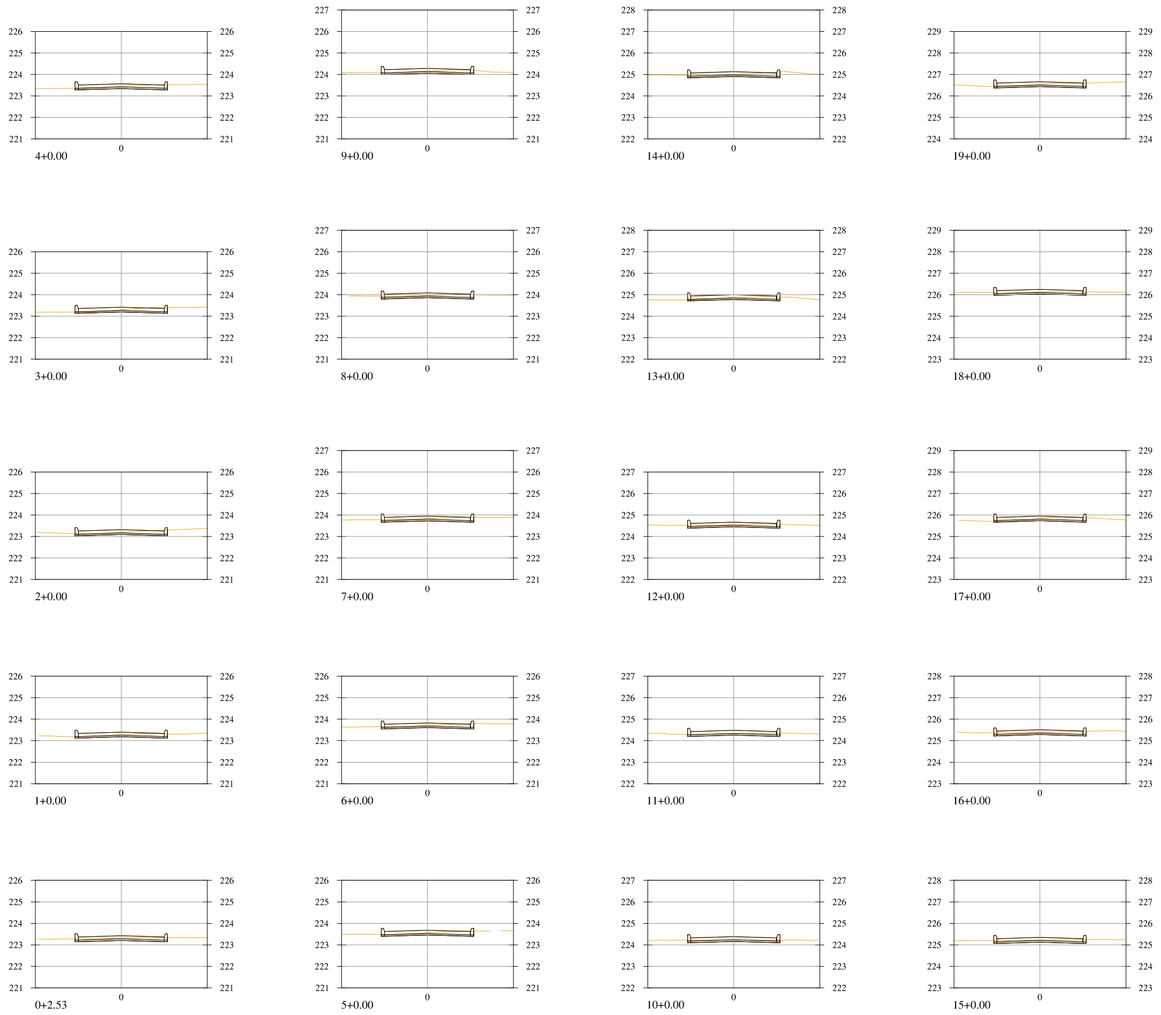

SEÇÕES RUA 4

ESC H 1/200
ESC V 1/200

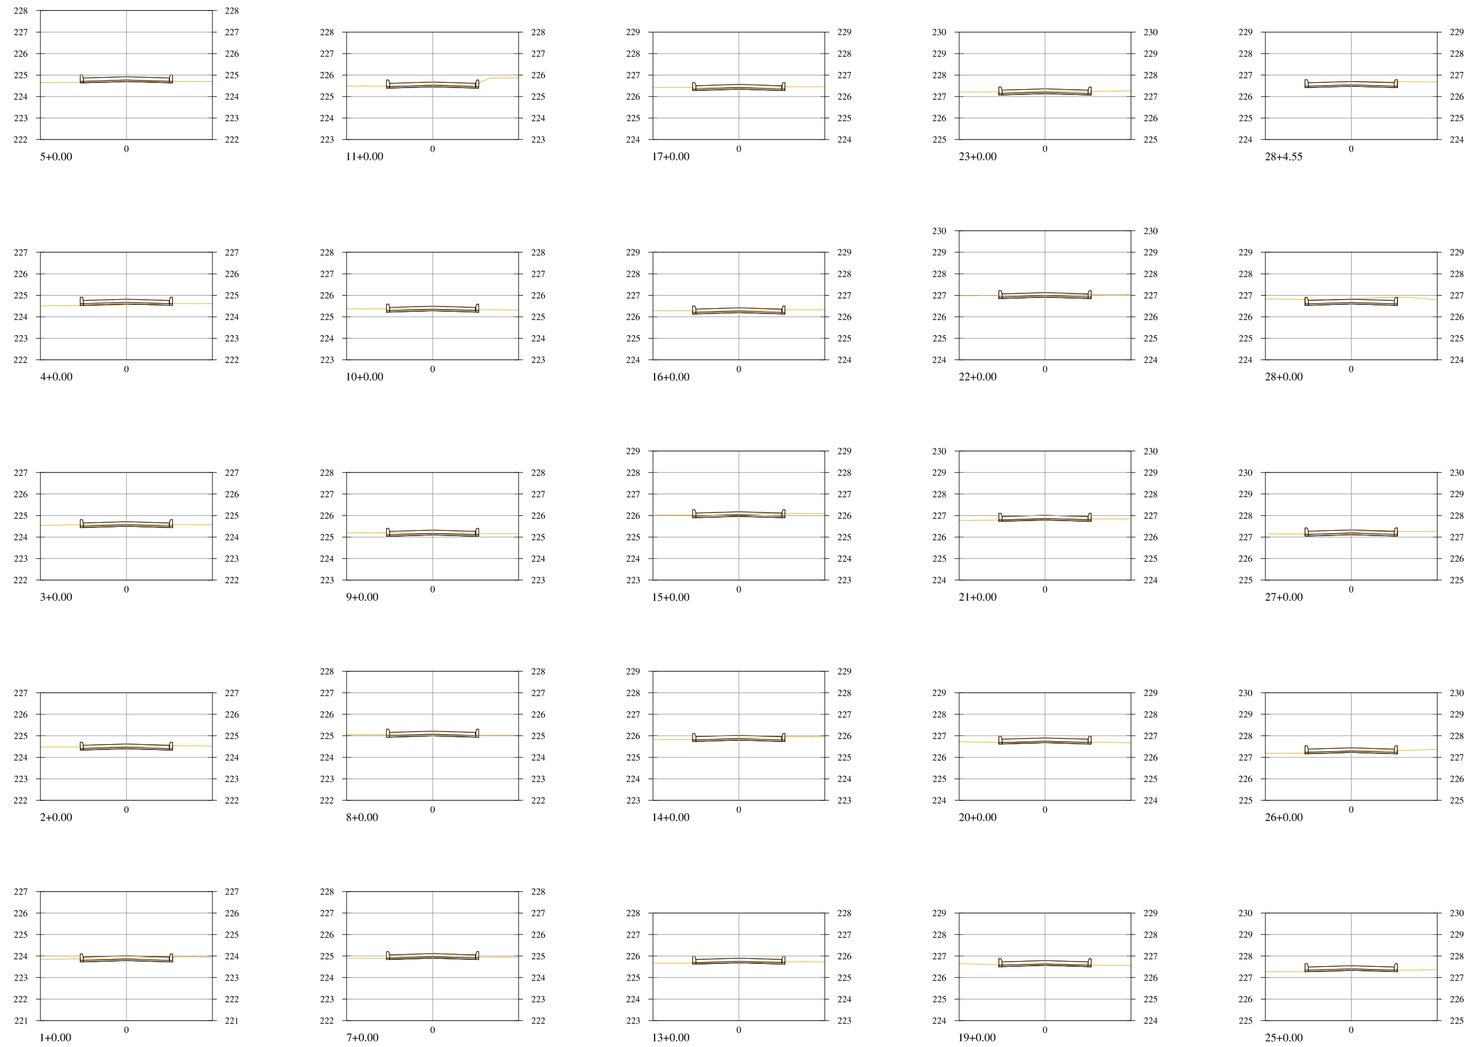

SEÇÕES RUA 5

ESC H 1/200
ESC V 1/200

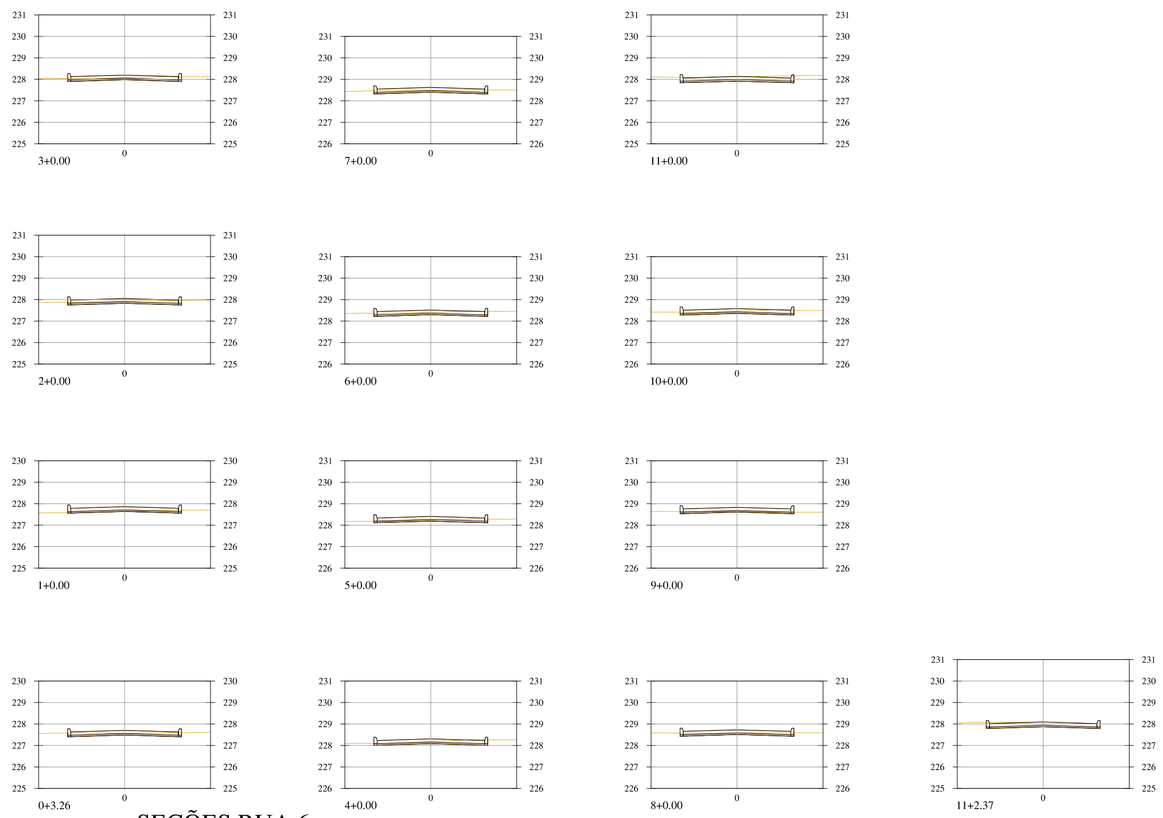

SEÇÕES RUA 6

ESC H 1/200
ESC V 1/200

REVISÃO					CODEVASF		DESENHO DE REFERÊNCIA	
Nº	DATA	DESCRIÇÃO	EXECUTADO POR	APROVADO POR	ACEITO	DATA	TÍTULO	NÚMERO

NOTAS

VISTO E ACEITO
ESTA ACEITAÇÃO NÃO ISENTA A CONTRATADA DAS RESPONSABILIDADES E OBRIGAÇÕES CONTIDAS NO CONTRATO

ANALISADO
APROVADO
VISTO

5ª GRD/UEP

TOPOGRAFIA	JOÃO THIAGO	06/2016
DESENHO TOPOGRAFIA	JOÃO BOSCO/CÍCERO GOMES	06/2016
PROJETO	ALESSANDRO SILVA	07/2016
DESENHO PROJETO	CÍCERO GOMES	07/2016
APROVAÇÃO		

CODEVASF
MINISTÉRIO DA INTEGRAÇÃO NACIONAL
COMPANHIA DE DESENVOLVIMENTO DOS VALES DO SÃO FRANCISCO E DO PARNAÍBA
5ª SUPERINTENDÊNCIA REGIONAL

PAVIMENTAÇÃO DE RUAS COM PARALELEPÍPEDOS
POVOADO MAMOEIRO - LIMOEIRO DE ANADIA/AL
SEÇÕES

ÁREA TERRENO:	ÁREA CONSTRUÇÃO:	ESCALA:	FOLHA:
		INDICADA	01/01