





QUADRO DE RUAS						COORDENADAS	
RUA	COMPR. (M)	LARG. (M)	AREA (M²)	MEIO FIO (M)	ZONA	DATUM SIRGAS 2000	
						INÍCIO	FIM
PROJ 01	456,44	6,00	2.874,35	919,17	24L	N 8919552,8760	N 8919454,9560
PROJ 02	129,23	6,00	813,77	264,52	24L	E -766292,3265	E -768449,4630
						N 8919598,8542	N 8919528,3615
						E -768449,4630	E -768445,0020

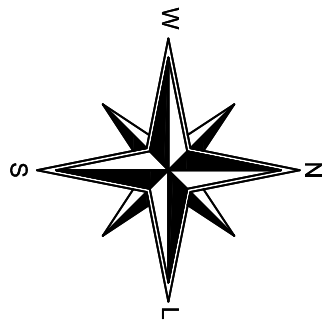


PLANTA DE SITUAÇÃO
SEM ESCALA

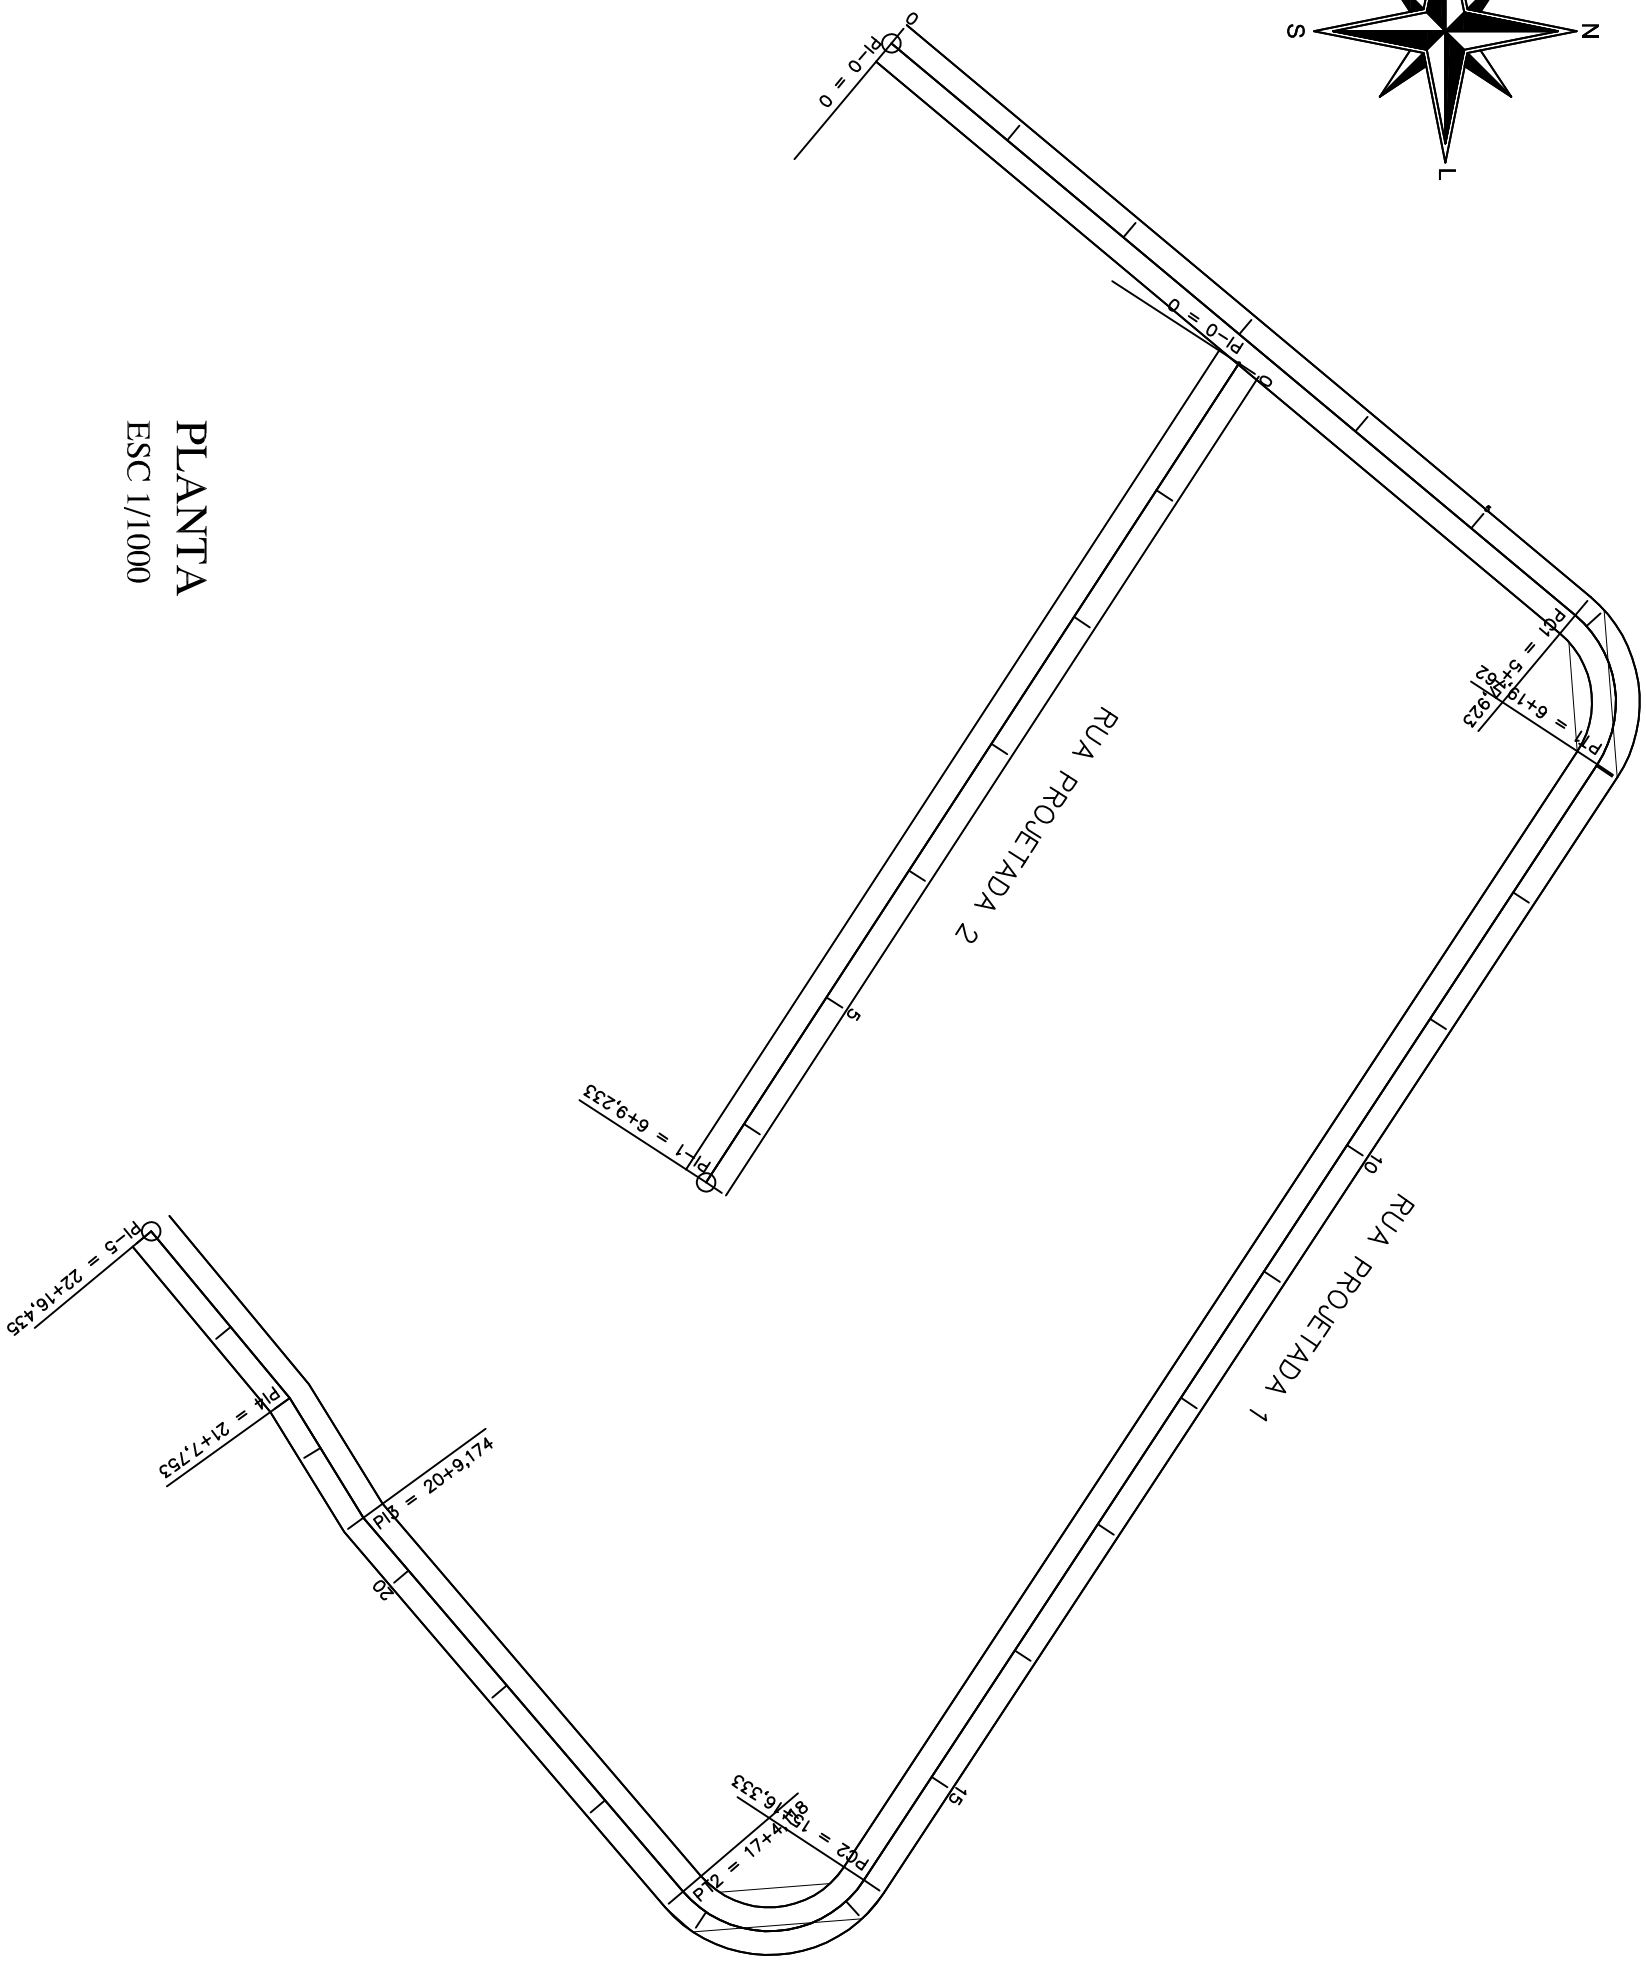

PLANTA
ESC 1/1000

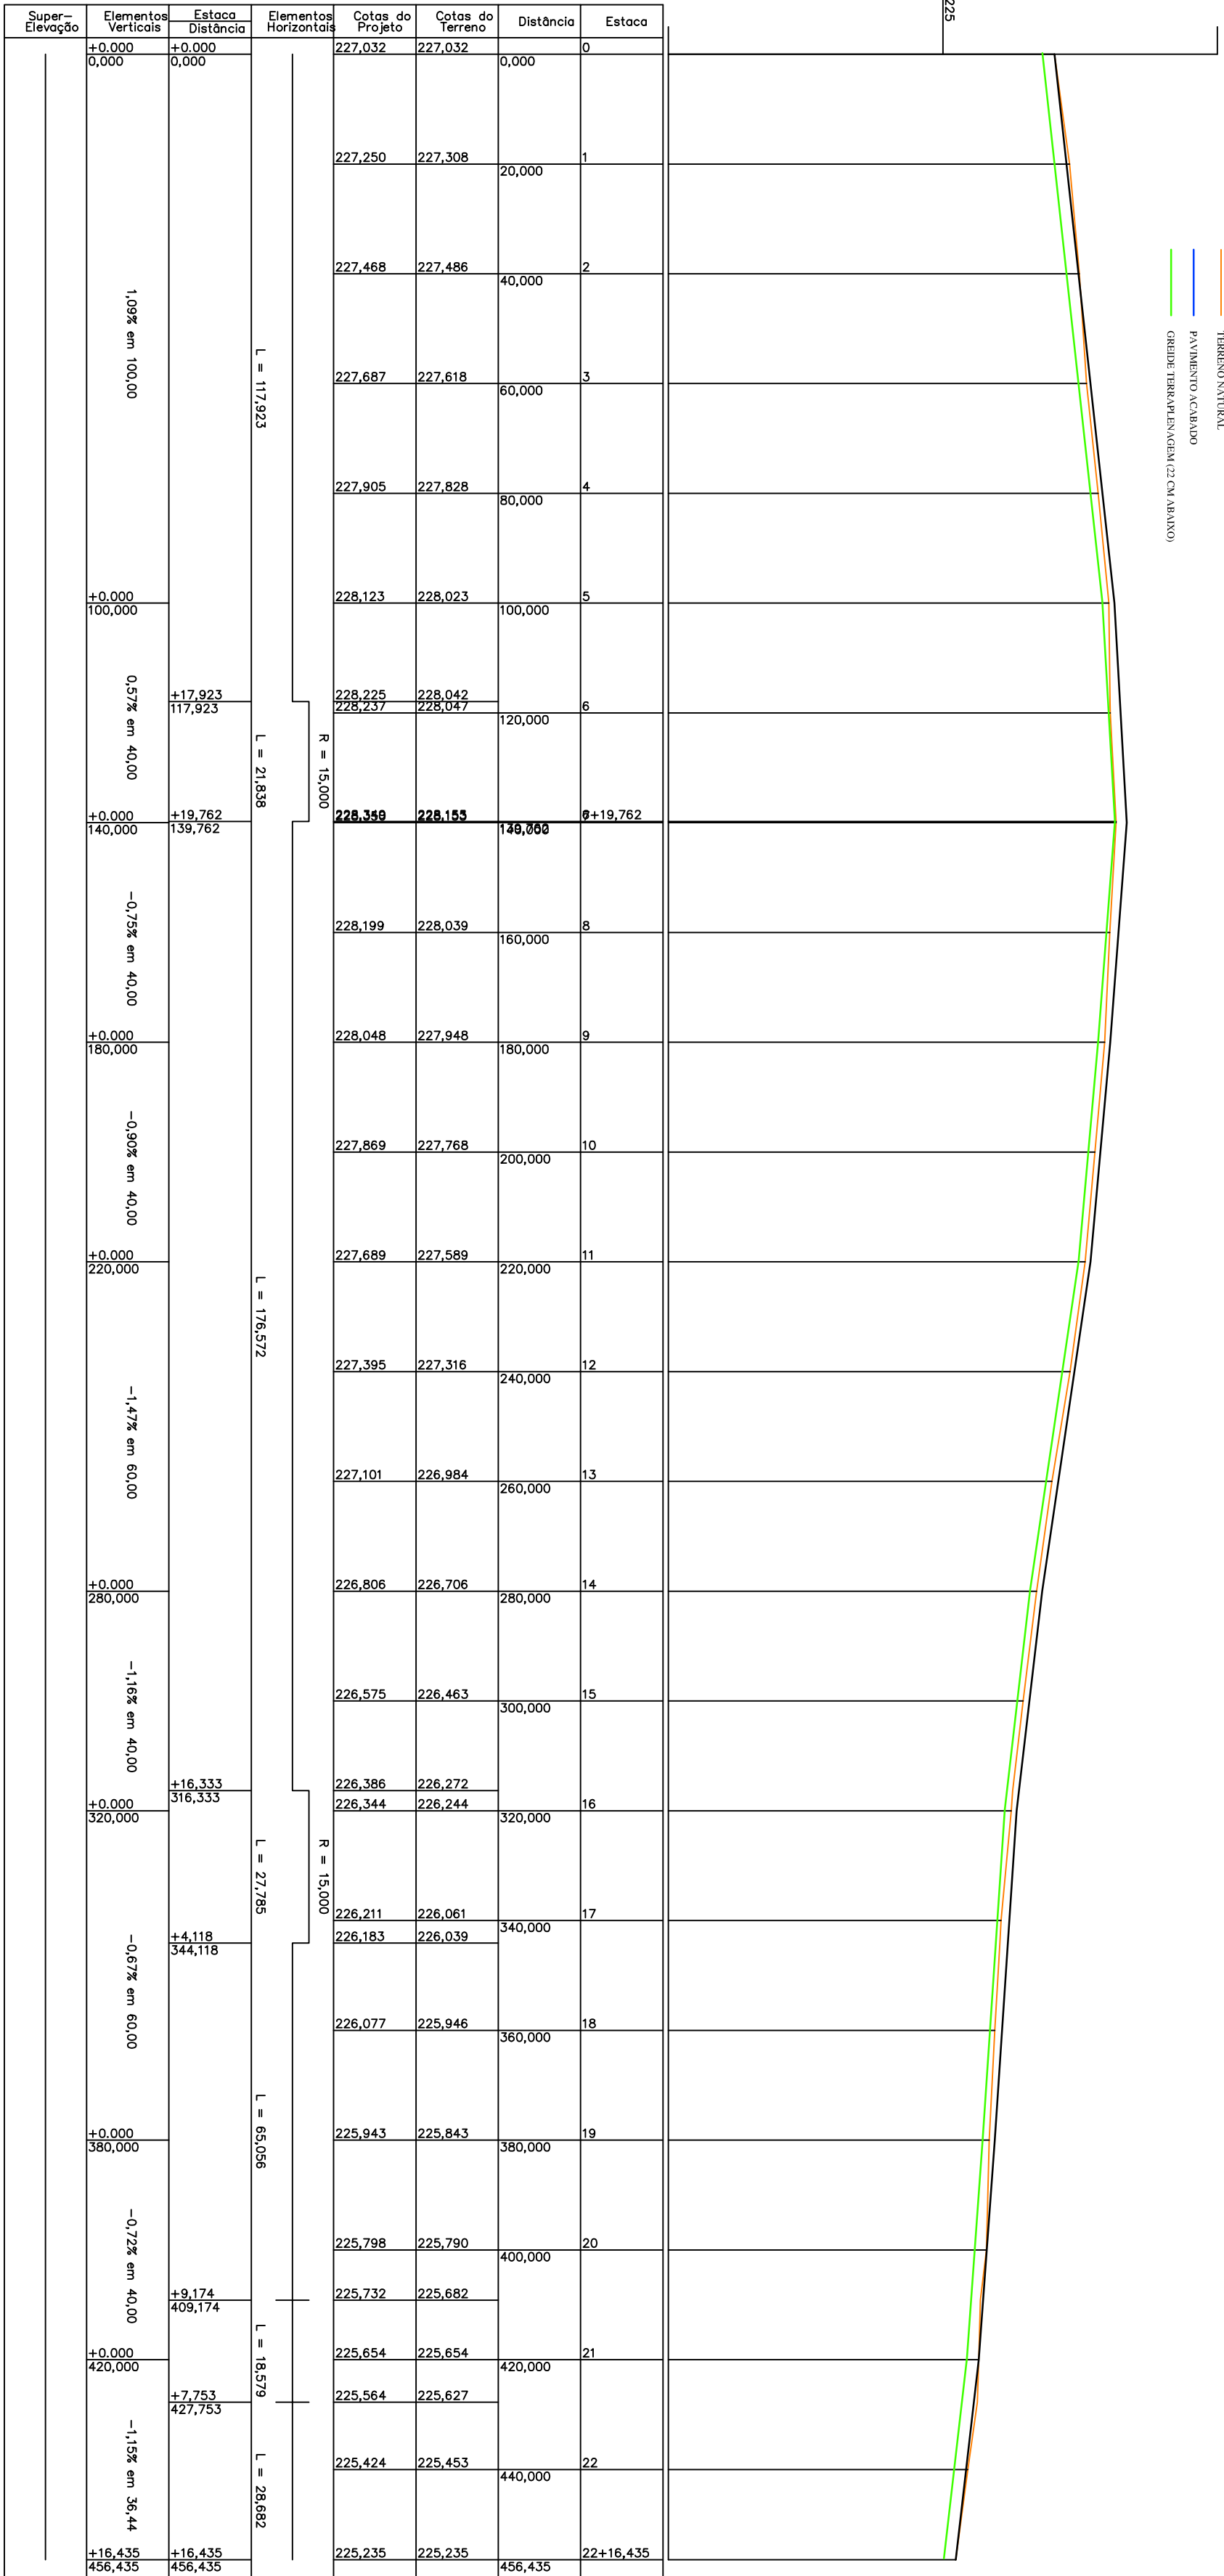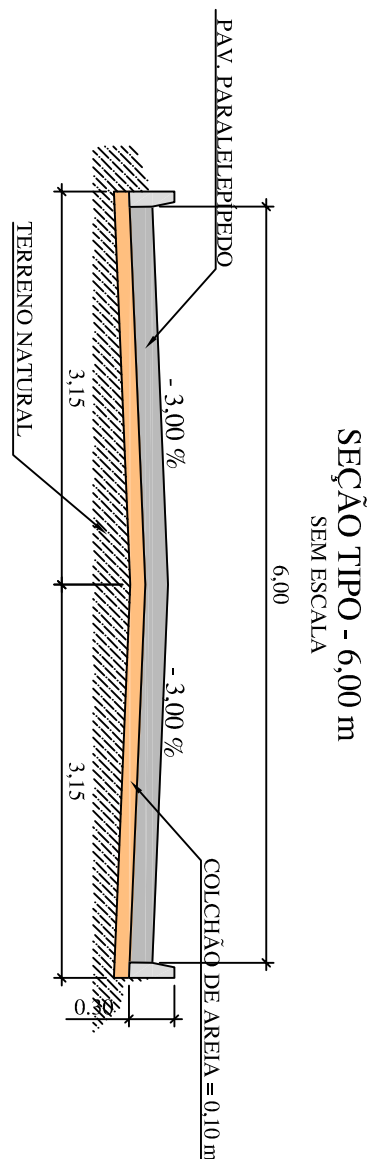

PERFIL LONGITUDINAL - RUA PROJETADA 1
ESC H 1/1000
ESC V 1/100

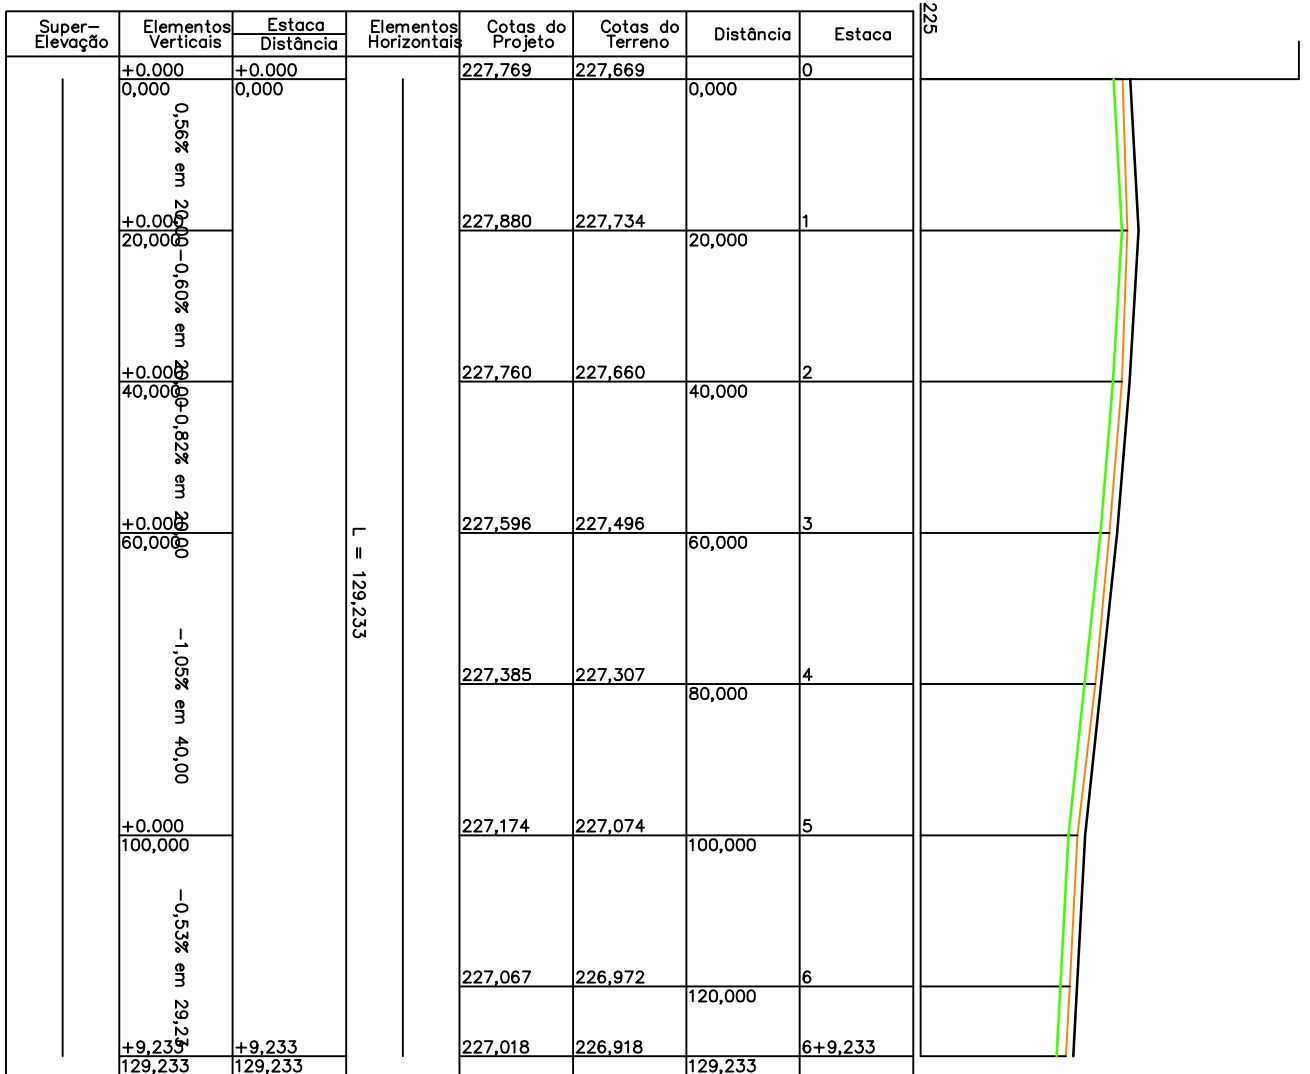

PERFIL LONGITUDINAL - RUA PROJETADA 2
ESC H 1/1000
ESC V 1/100

REVISÃO		EXECUTIVO POR		APROVADO POR		CODEVASF		DESENHO DE REFERENCIA		NOTAS		5º GRD/UEP		MINISTÉRIO DO DESENVOLVIMENTO REGIONAL	
Nº	DATA					DATA	TÍTULO	NÚMERO				TIPOLOGIA	DATA	PAVIMENTAÇÃO EM PARALELEPÍPEDO REGIONAL	PAVIMENTAÇÃO EM PARALELEPÍPEDO DE LOGRADOUROS
												PROJETO	07/2019	POVOADO DE LEVE (LOTE 4) - LANCEIRO DE ANIDUAL	
												PROJETO	07/2019	PLANTA E PERIS	
												PROJETO	07/2019	ÁREA CONSTRUÇÃO	ESCALA
												PROJETO	07/2019	INDICAÇÃO	INDICAÇÃO
												PROJETO	07/2019	INDICAÇÃO	INDICAÇÃO