



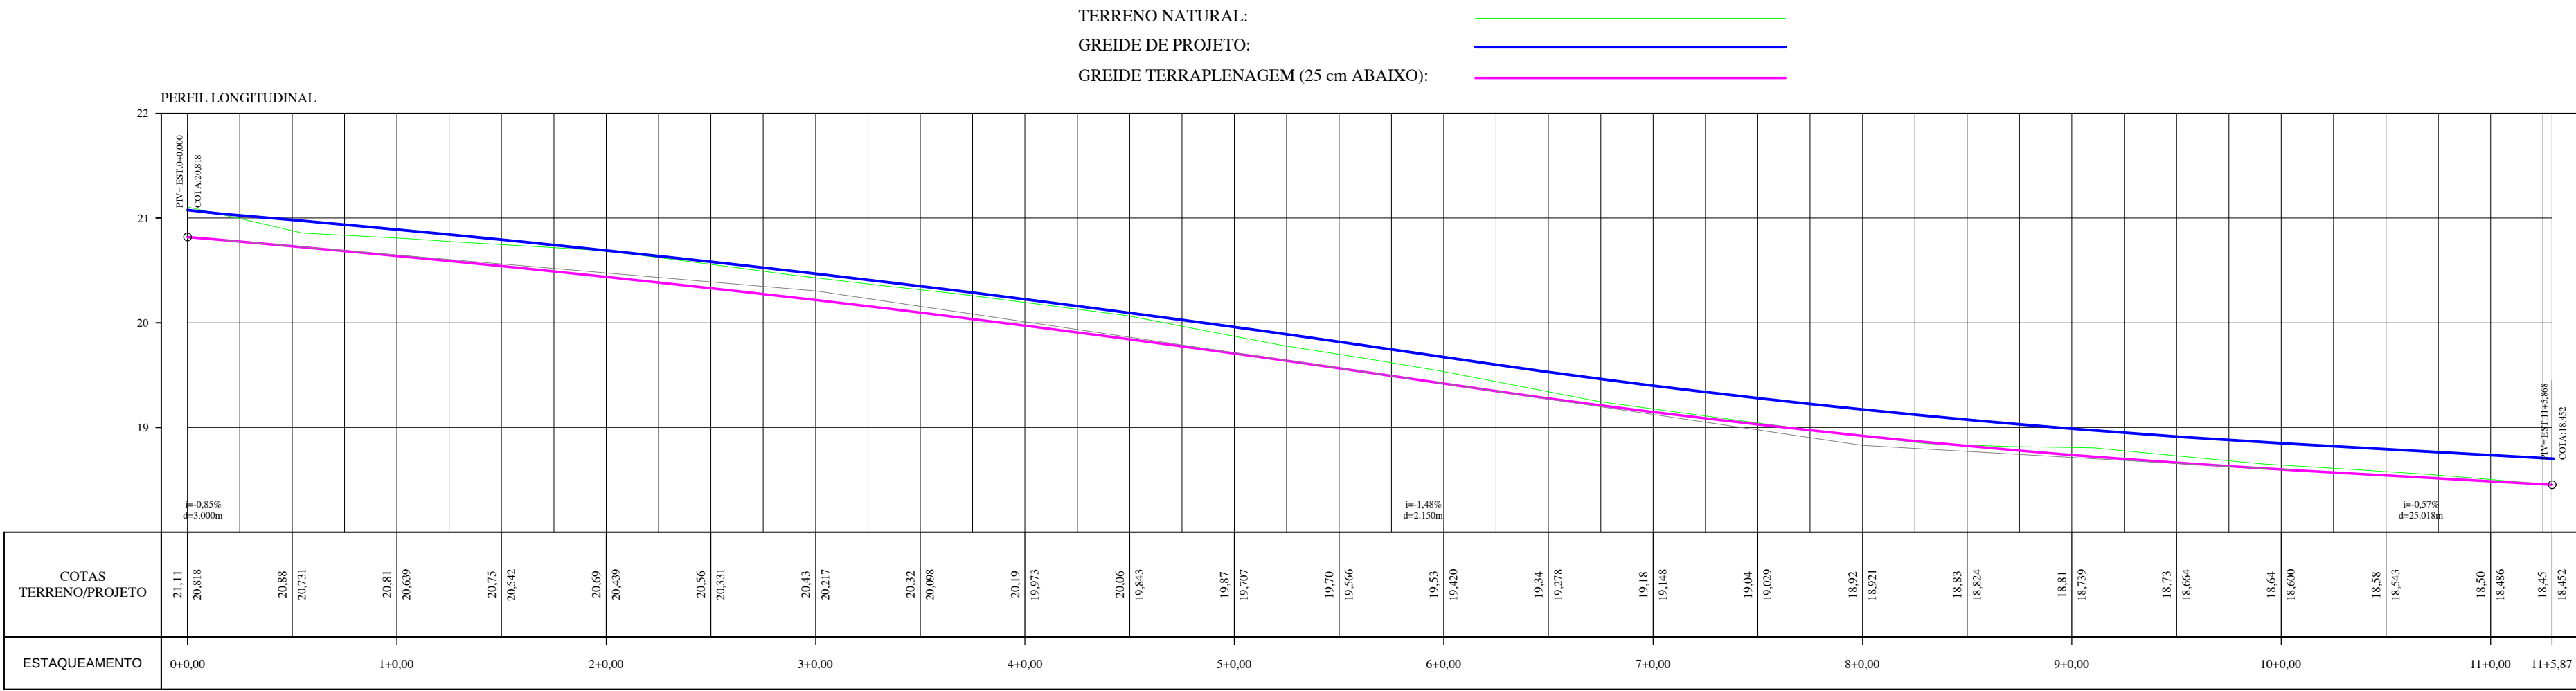

PERFIL LONGITUDINAL RUA 02
ESC H 1/500
ESC V 1/50

VOLUME TOTAL RUA 02							
Estaca	Área de Corte (m²)	Área de Aterro (m²)	Volume de Corte (m³)	Volume de Aterro (m³)	Volum. Corte Acum. (m³)	Volum Aterro Acum. (m³)	Volume Líquido (m³)
0+0,00	1,80	0,00	0,00	0,00	0,00	0,00	0,00
1+0,00	1,04	0,00	28,40	0,00	28,40	0,00	28,40
2+0,00	1,55	0,00	25,95	0,00	54,34	0,00	54,34
3+0,00	1,32	0,00	28,76	0,00	83,10	0,00	83,10
4+0,00	1,38	0,00	27,04	0,00	110,14	0,00	110,14
5+0,00	1,02	0,00	23,98	0,00	134,12	0,00	134,12
6+0,00	0,70	0,00	17,20	0,00	151,32	0,00	151,32
7+0,00	0,17	0,00	8,68	0,00	160,00	0,00	160,00
8+0,00	0,01	0,05	1,80	0,53	161,80	0,53	161,26
9+0,00	0,43	0,00	4,41	0,53	166,20	1,06	165,14
10+0,00	0,24	0,00	6,71	0,00	172,92	1,06	171,85
11+0,00	0,09	0,00	3,36	0,00	176,28	1,06	175,21
11+5,87	0,01	0,03	0,31	0,09	176,59	1,15	175,44

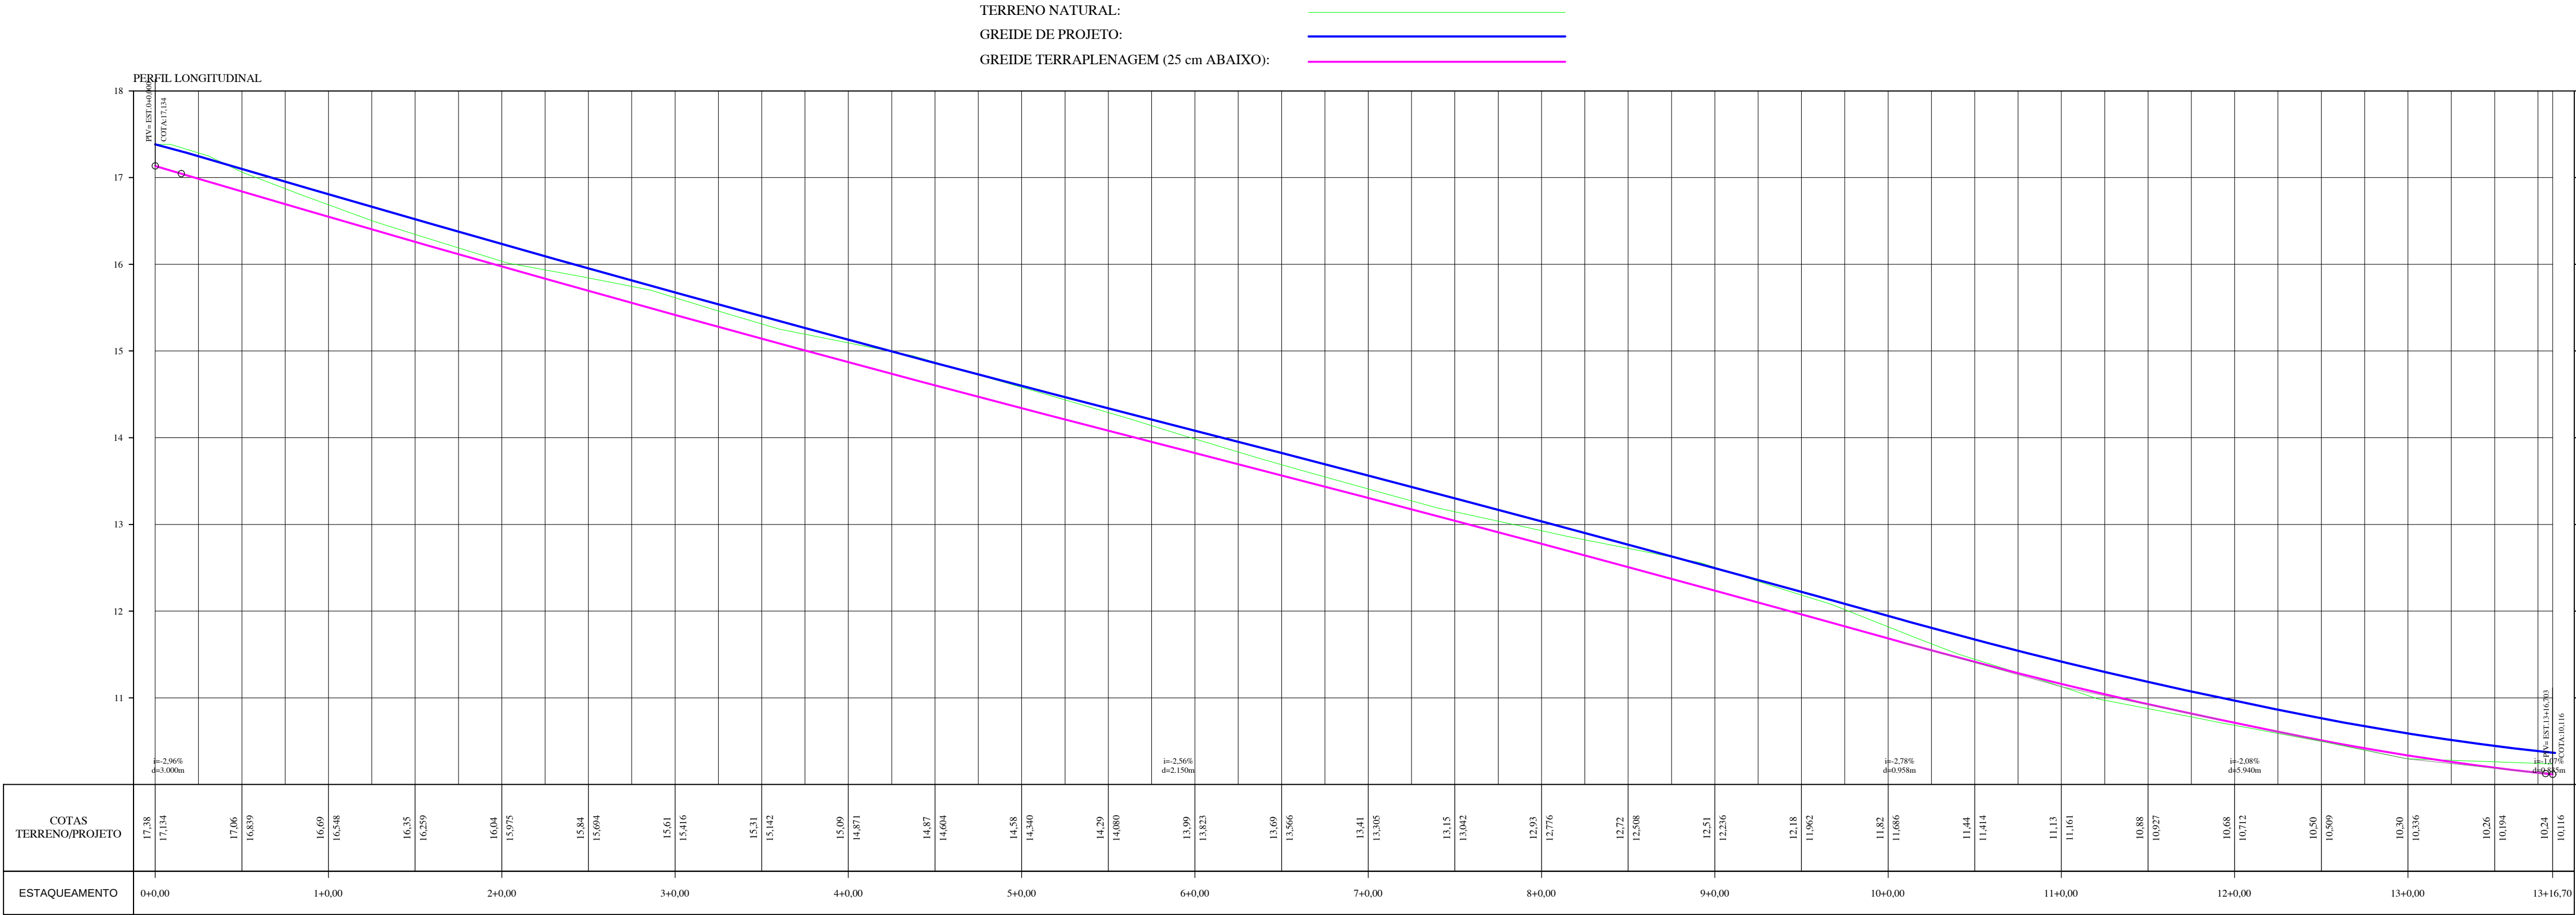

PERFIL LONGITUDINAL RUA 03
ESC H 1/500
ESC V 1/50

VOLUME TOTAL RUA 03							
Estaca	Área de Corte (m²)	Área de Aterro (m²)	Volume de Corte (m³)	Volume de Aterro (m³)	Volum. Corte Acum. (m³)	Volum Aterro Acum. (m³)	Volume Líquido (m³)
0+0,00	1,57	0,00	0,00	0,00	0,00	0,00	0,00
1+0,00	0,86	0,00	24,31	0,00	24,31	0,00	24,31
2+0,00	0,37	0,00	12,31	0,00	36,61	0,00	36,61
3+0,00	1,24	0,00	16,04	0,00	52,65	0,00	52,65
4+0,00	1,38	0,00	26,19	0,00	78,85	0,00	78,85
5+0,00	1,50	0,00	28,87	0,00	107,72	0,00	107,72
6+0,00	1,00	0,00	25,08	0,00	132,81	0,00	132,81
7+0,00	0,63	0,00	16,38	0,00	149,19	0,00	149,19
8+0,00	0,93	0,00	15,68	0,00	164,87	0,00	164,87
9+0,00	1,68	0,00	26,13	0,00	191,00	0,00	191,00
10+0,00	0,82	0,00	25,02	0,00	216,02	0,00	216,02
11+0,00	0,01	0,25	8,28	2,54	224,30	2,54	221,76
11+18,39	0,01	0,24	0,10	4,50	224,39	7,04	217,35
12+0,00	0,01	0,22	0,01	0,38	224,40	7,43	216,98
13+0,00	0,01	0,30	0,12	5,13	224,52	12,55	211,97
13+16,70	0,74	0,00	6,23	2,47	230,75	15,02	215,73