


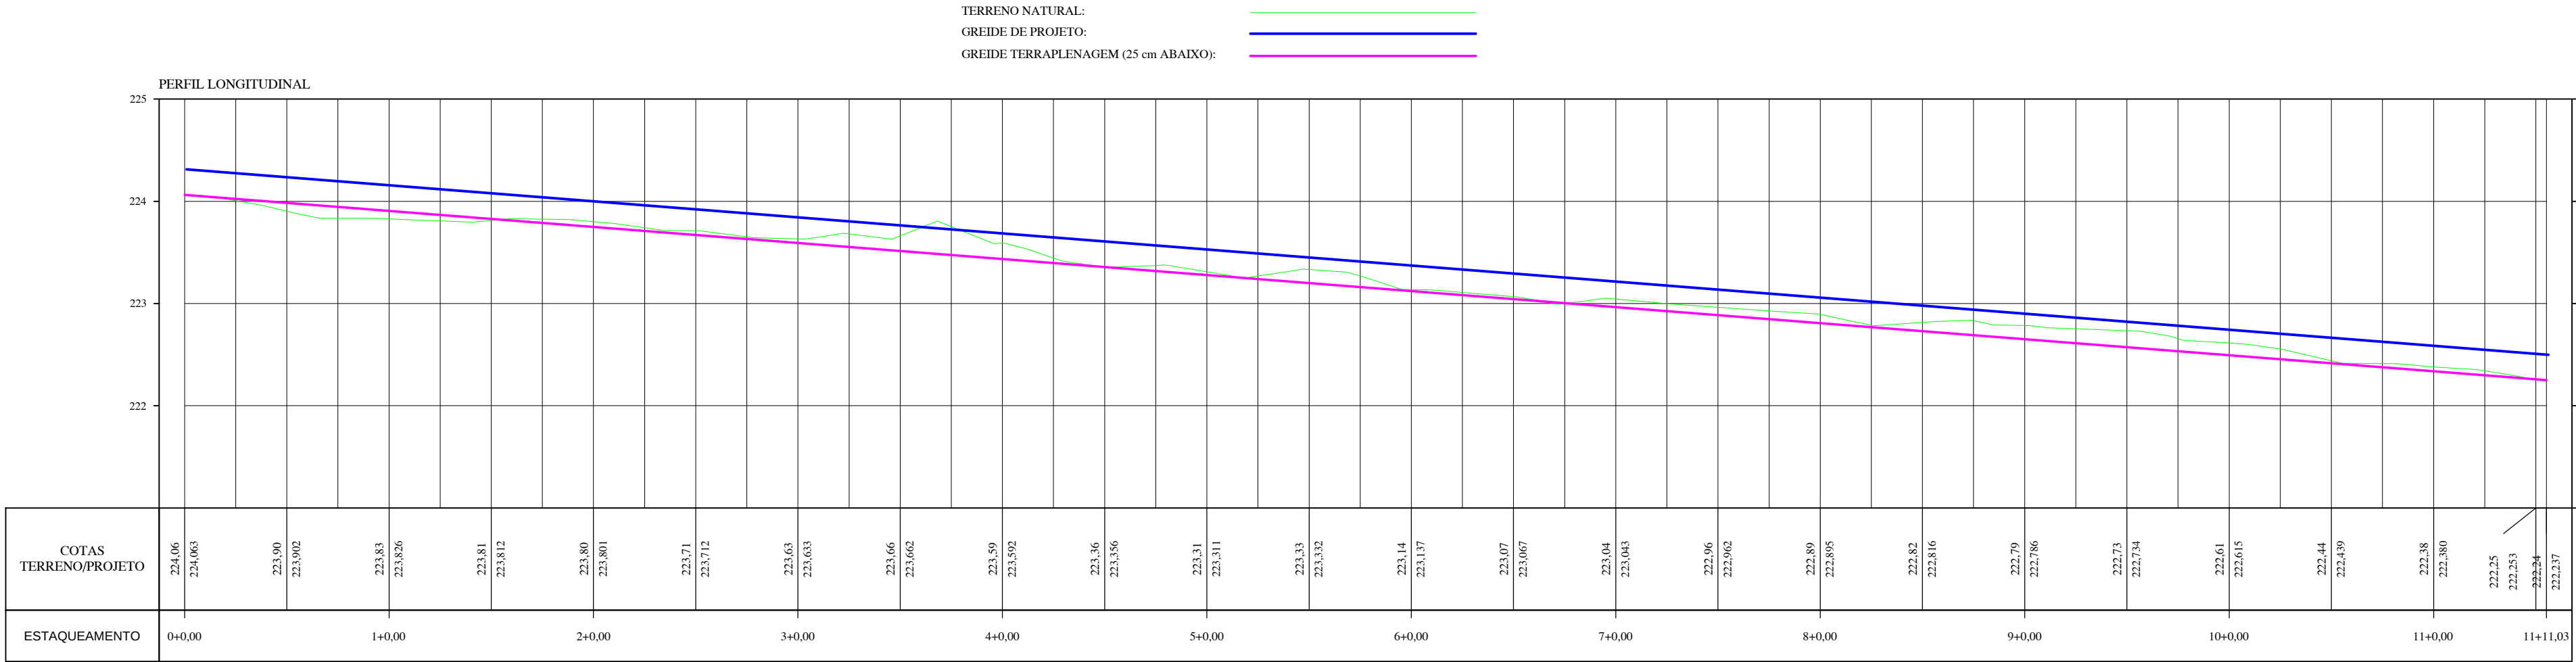
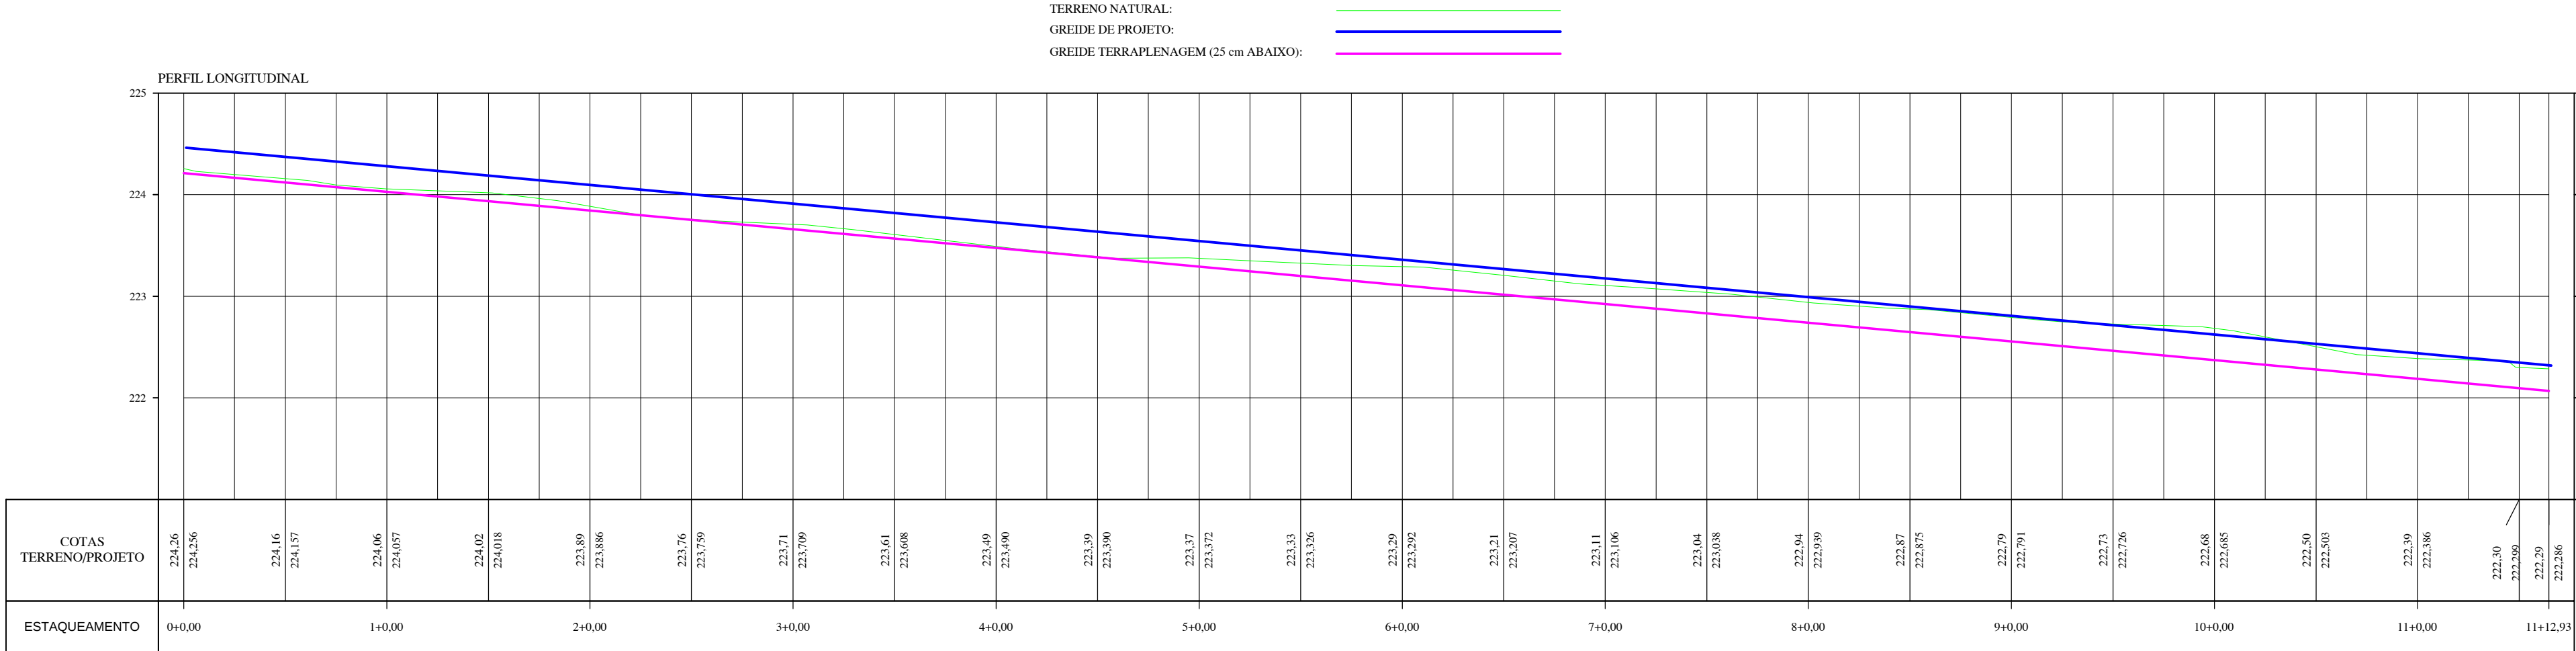
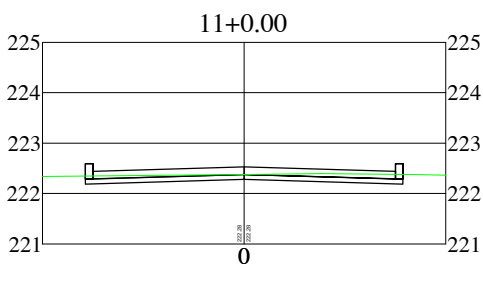
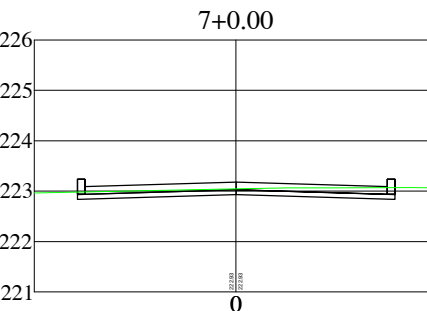
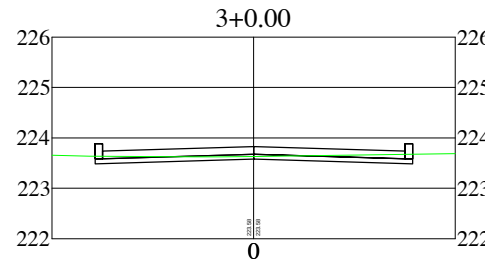
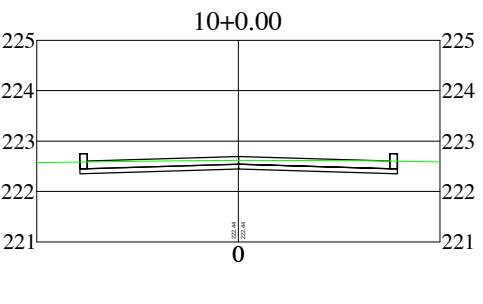
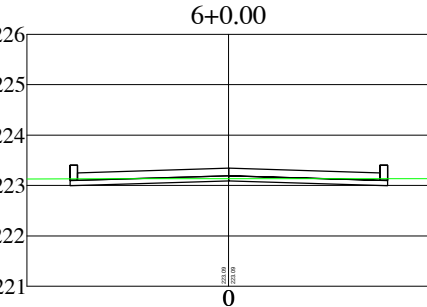
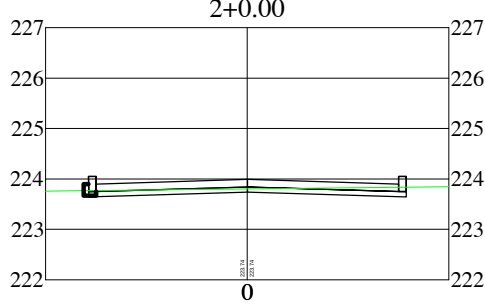
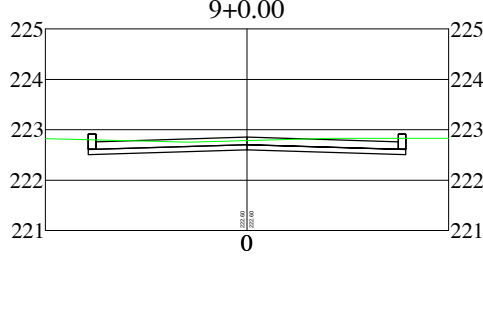
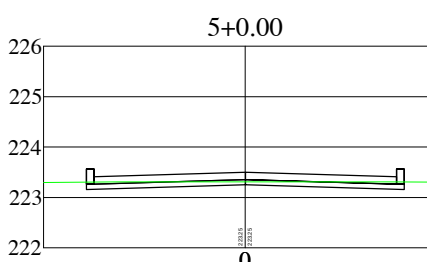
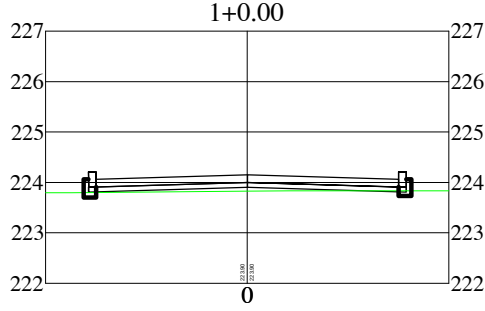
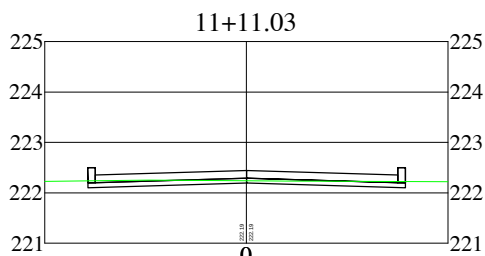


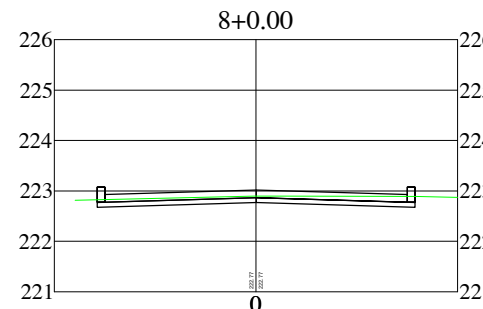


PERFIL LONGITUDINAL RUA 03
ESC H 1/500
ESC V 1/50

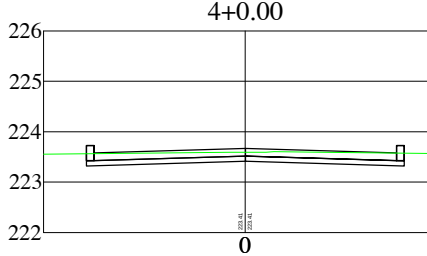

PERFIL LONGITUDINAL RUA 04
ESC H 1/500
ESC V 1/50

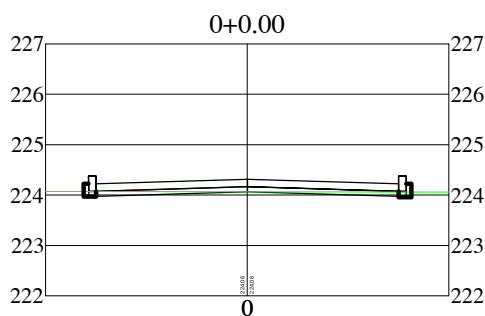

SEÇÕES TRANSVERSAL RUA 03
ESC H 1/150
ESC V 1/150

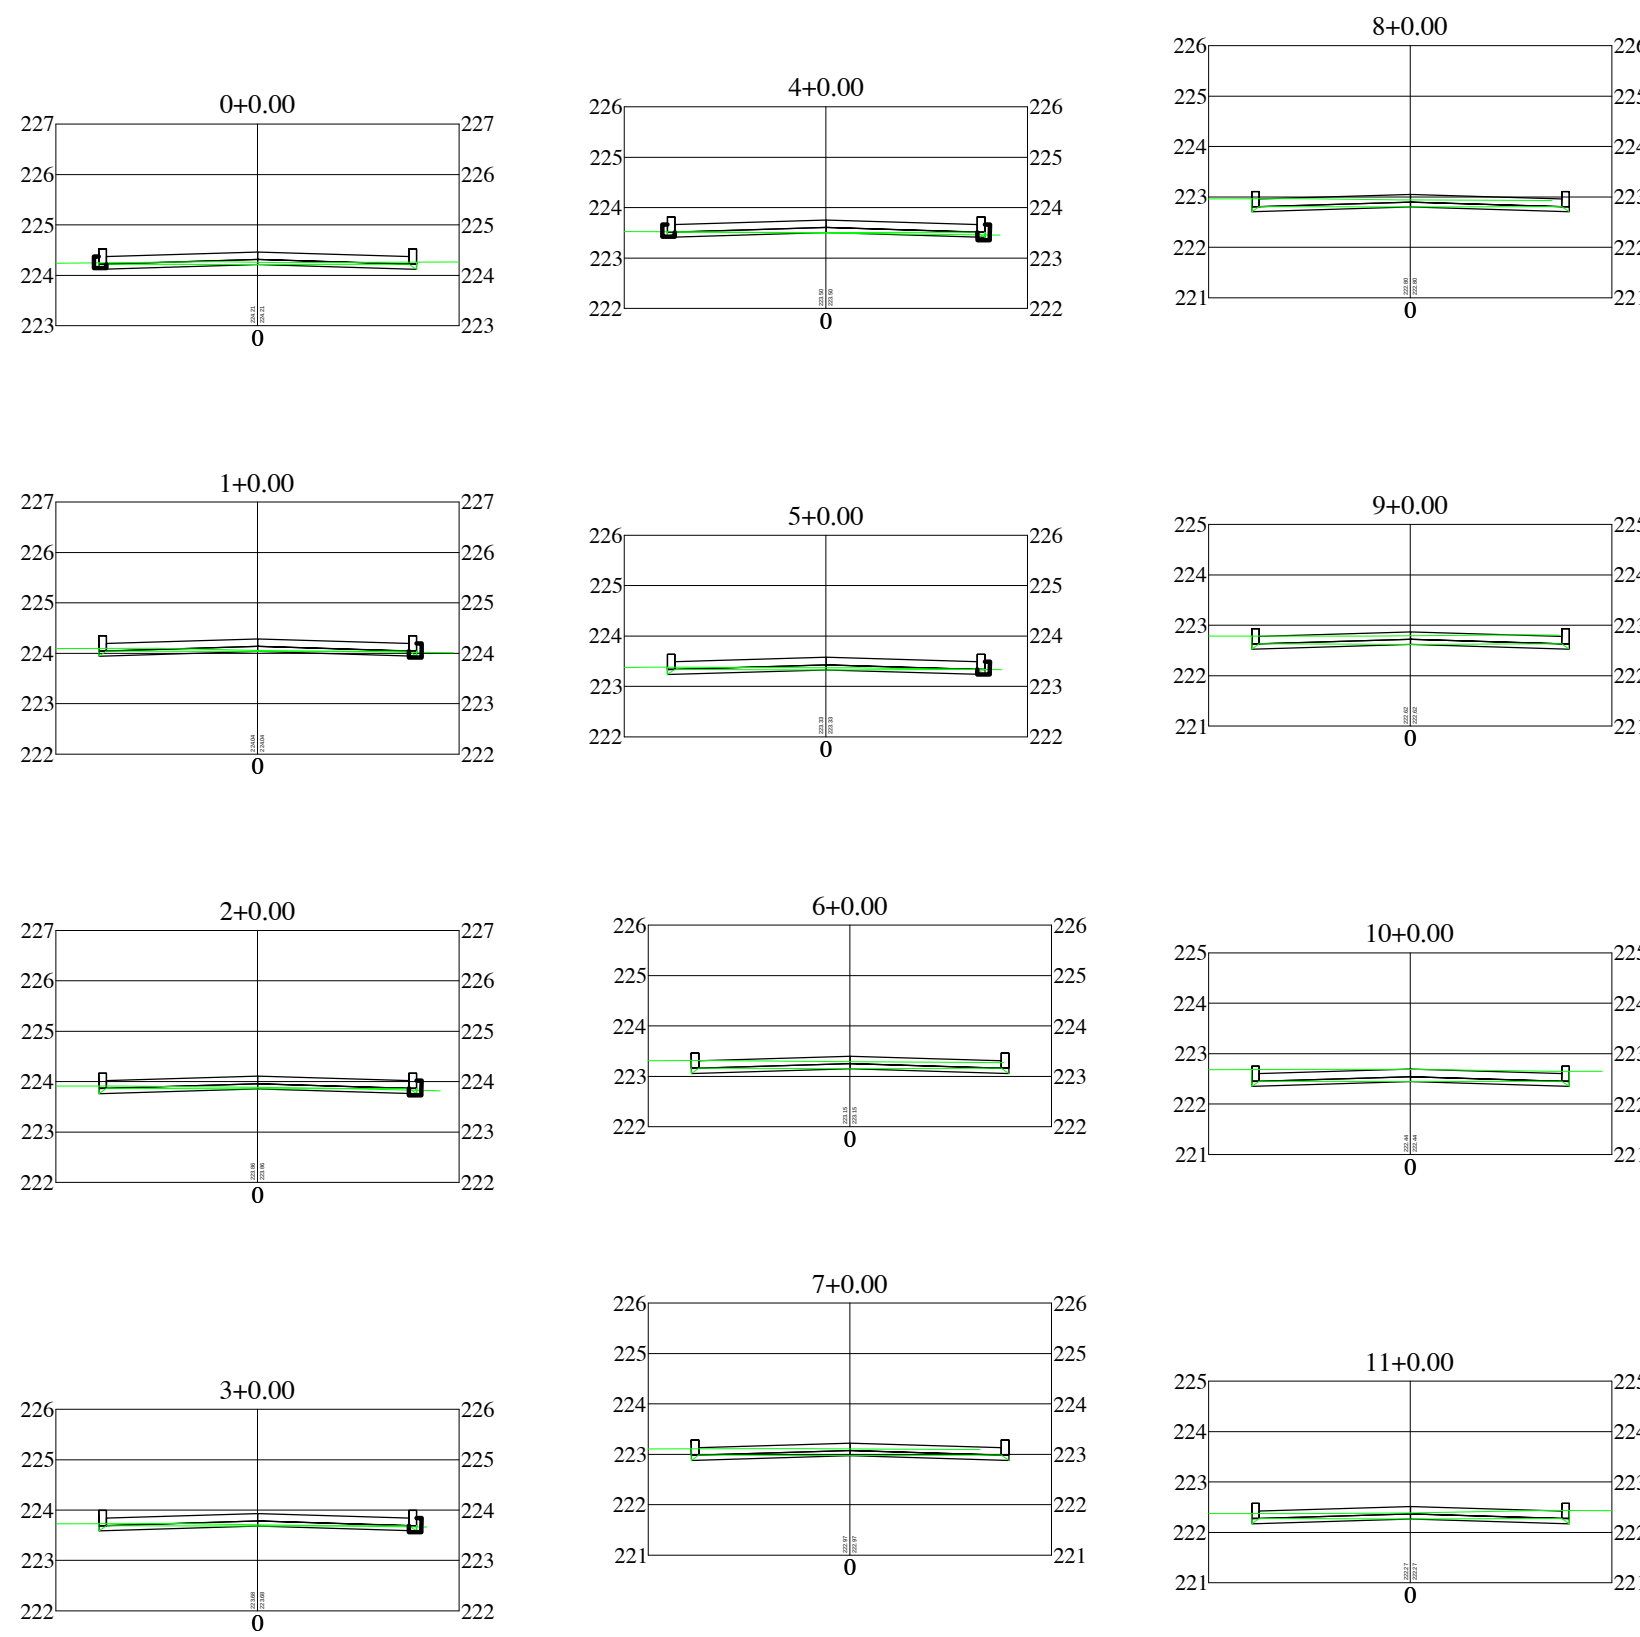

SEÇÕES TRANSVERSAL RUA 04
ESC H 1/150
ESC V 1/150

CODEVASF



ENGENHARIA LTDA
www.engeharia.com.br
telefone: (11) 3000-0000

MINISTÉRIO DA INTEGRAÇÃO NACIONAL
COMPANHIA DE DESENVOLVIMENTO DOS VALES DO SÃO FRANCISCO E DO PARNAÍBA
5ª SUPERINTENDÊNCIA REGIONAL

PAVIMENTAÇÃO EM PARALELEPÍPEDO
POV.GENIPAPO 01 RUAS 03 E 04
LIMOIEIRO DE ANADIA - AL / PERFIS E SEÇÕES

ENG. RESPONSÁVEL :
ENG: VALMIR RODRIGUES DE ALBUQUERQUE FILHO
CREA/AL 0215091841

CHEFE 5º G.R.D.:

OBS:
DADOS COM BASE EM LEVANTAMENTO TOPOGRÁFICO

DESENHO Nº :
03/04

DESENHO :
DIEGO SILVA

LEVANTAMENTO :
JOÃO THIAGO

DATA :
JANEIRO/2019

ÁREA :
INDICADAS

PROJETO: 01

ARQUIVO: 10/01/2019

DATA: 10/01/2019