



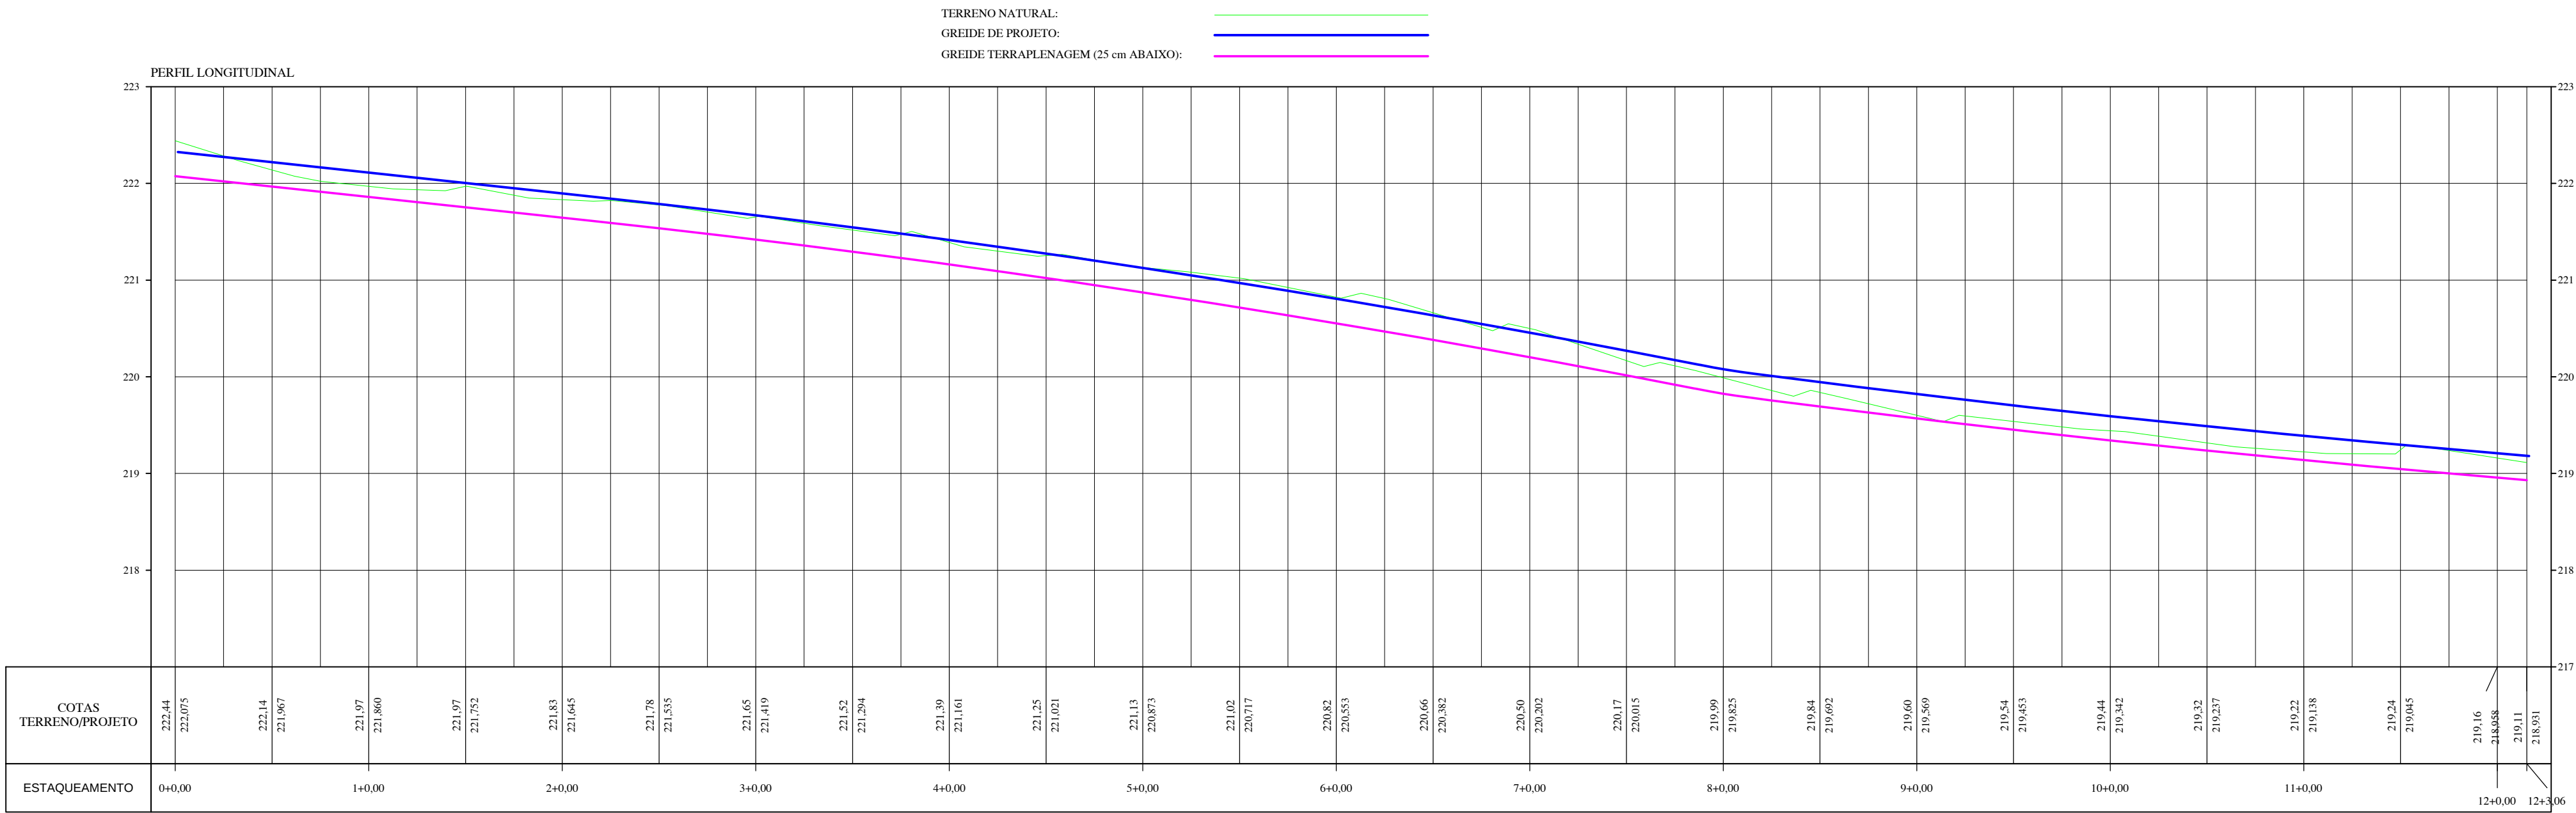

PERFIL LONGITUDINAL RUA 05
ESC H 1/500
ESC V 1/50

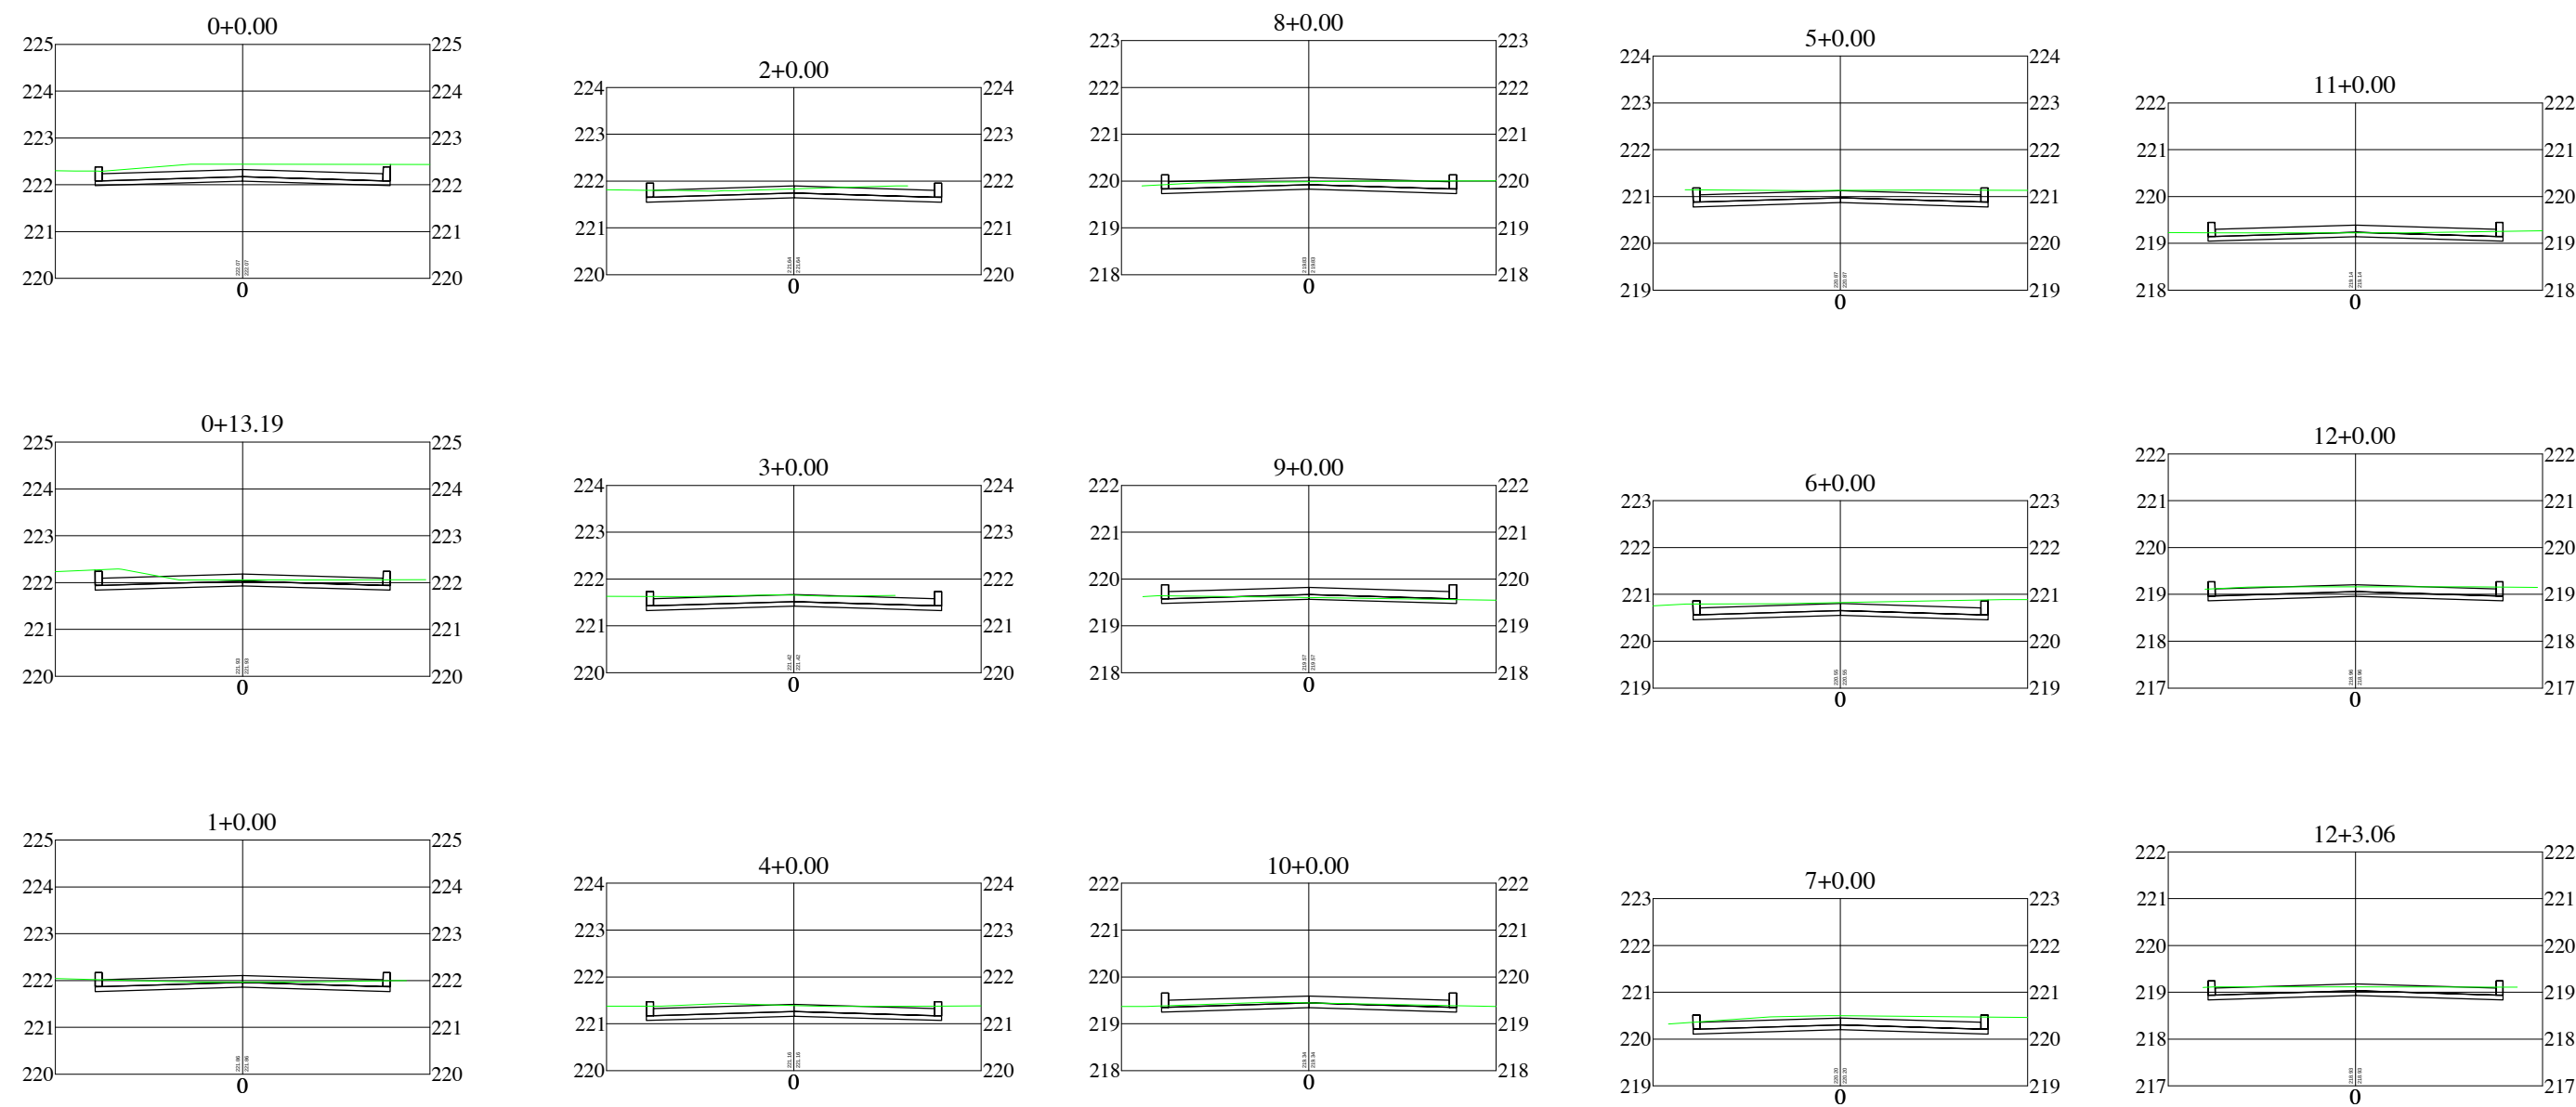

SEÇÕES TRANSVERSAL RUA 05
ESC H 1/150
ESC V 1/150

CODEVASF		MINISTÉRIO DA INTEGRAÇÃO NACIONAL COMPANHIA DE DESENVOLVIMENTO DOS VALES DO SÃO FRANCISCO E DO PARNALBA 5ª SUPERINTENDÊNCIA REGIONAL	
		PAVIMENTAÇÃO EM PARALELEPÍPEDO POV.GENIPAPO 01 RUA 05 LIMOEIRO DE ANADIA - AL / PERFIL	
ENG. RESPONSÁVEL : ENG: VALMIR RODRIGUES DE ALBUQUERQUE FILHO CREA/AL 0215091841		CHEFE Sº G.R.D.:	
OBS: DADOS COM BASE EM LEVANTAMENTO TOPÓGRAFICO		DESENHO : DIEGO SILVA	LEVANTAMENTO : JOÃO THIAGO
DESENHO Nº : 04/04	ÁREA :	DATA : JANEIRO/2019	ESCALA : INDICADAS
PROJETO 01		ARQUIVO:	PLANETA: D:\Desenho Civil\Bck-2019