



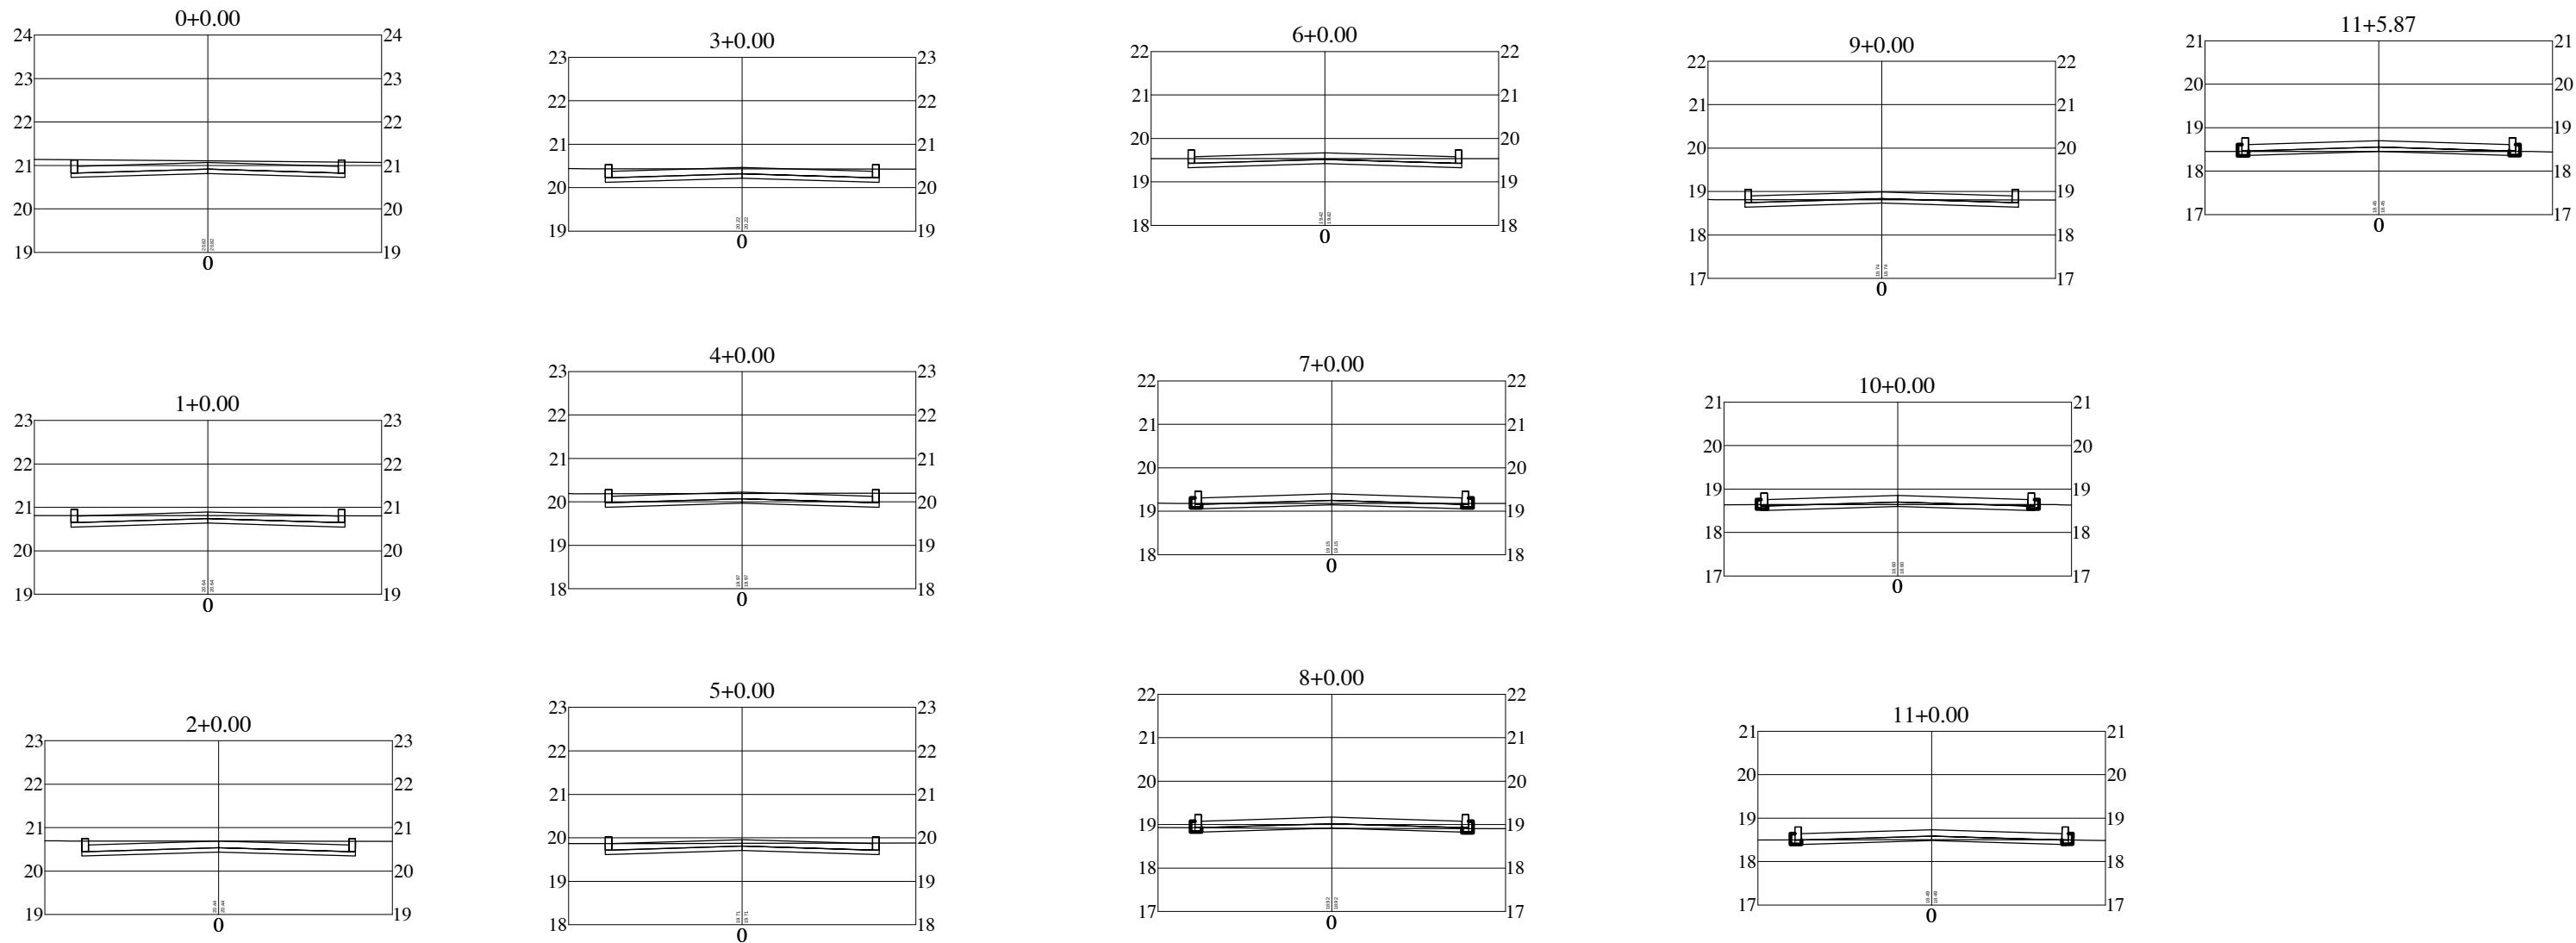

SEÇÕES TRANSVERSAL RUA 02
ESC H 1/100
ESC V 1/100

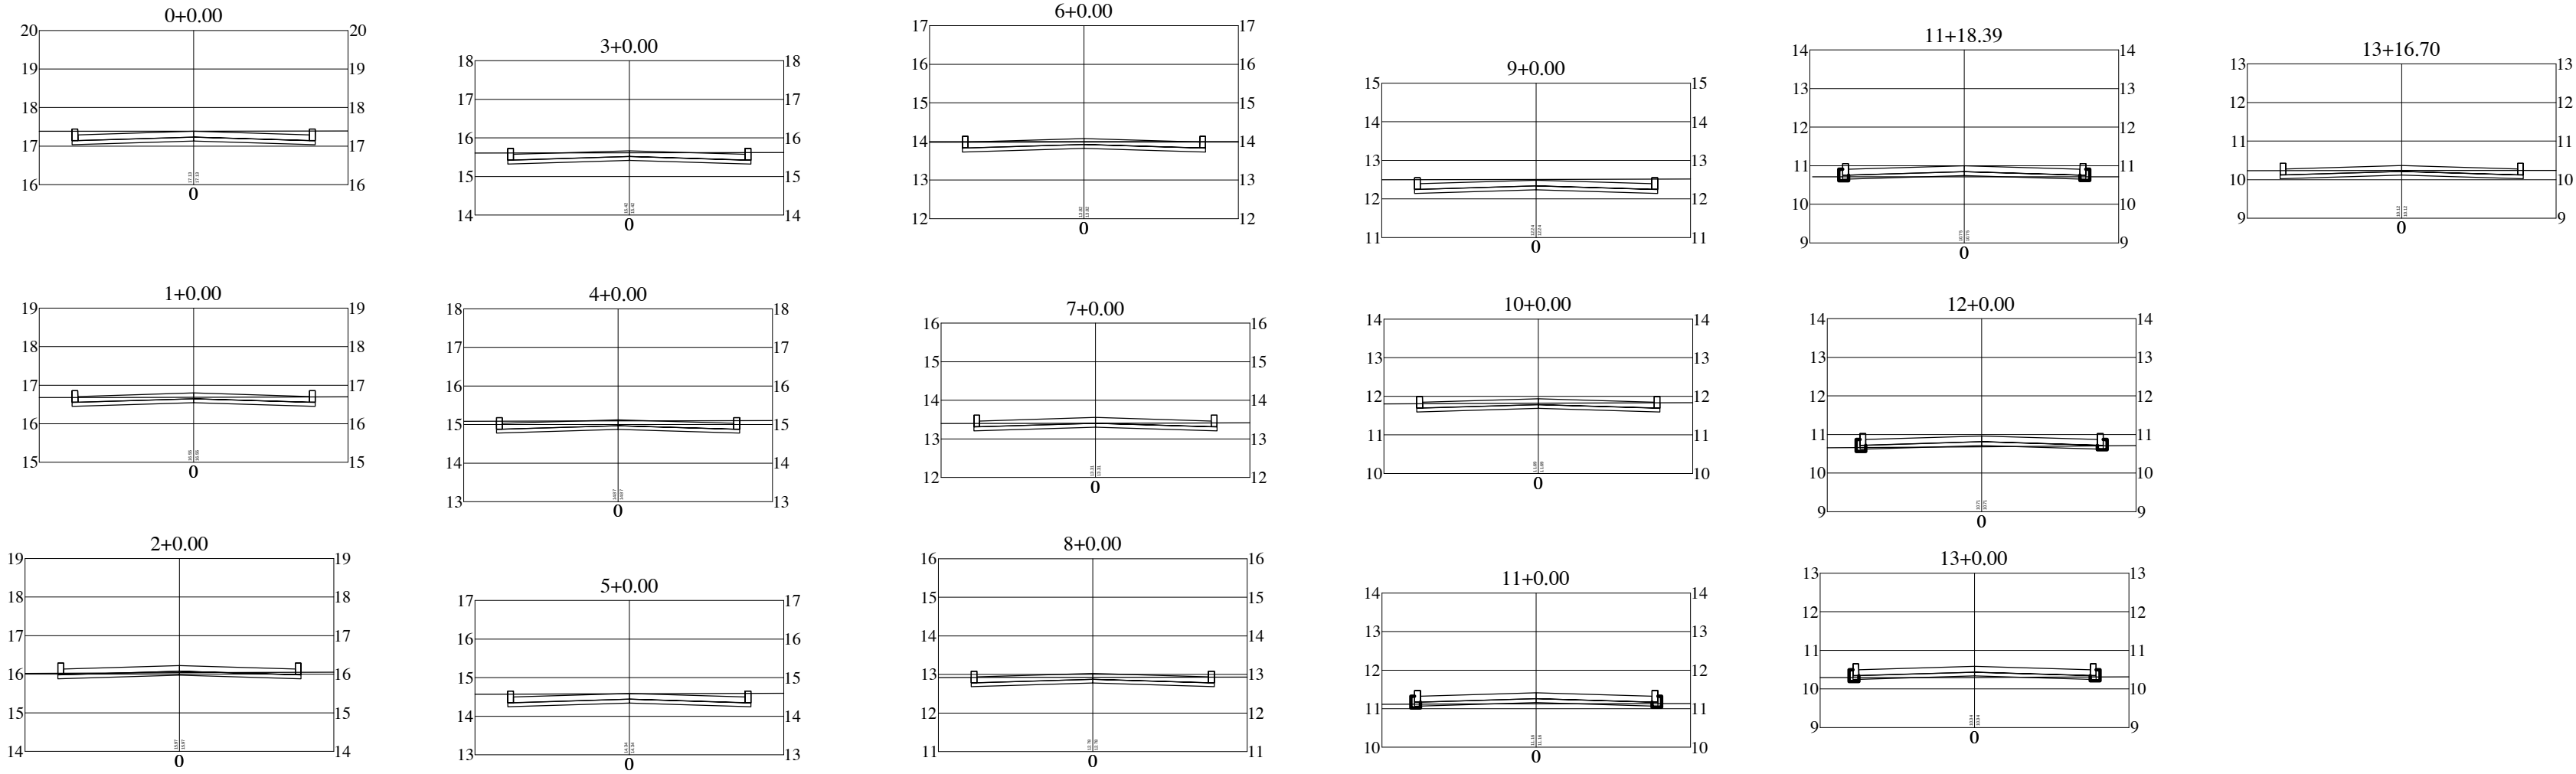

SEÇÕES TRANSVERSAL RUA 03
ESC H 1/100
ESC V 1/100



MINISTÉRIO DA INTEGRAÇÃO NACIONAL

COMPANHIA DE DESENVOLVIMENTO DOS VALES DO SÃO FRANCISCO E DO PARNAÍBA

5ª SUPERINTENDÊNCIA REGIONAL



ENGENHARIA LTDA

www.engenharia.com.br

info@engenharia.com.br

PAVIMENTAÇÃO EM PARALELEPÍPEDO

POV.CAMADANTA

LIMOEIRO DE ANADIA - AL / SEÇÕES RUA 01 E 02

ENG. RESPONSÁVEL : ENG: VALMIR RODRIGUES DE ALBUQUERQUE FILHO CREA/AL 0215091841		CHEFE 5º G.R.D.:	
OBS: DADOS COM BASE EM LEVANTAMENTO TOPÓGRAFICO		DESENHO : DIEGO SILVA	LEVANTAMENTO : JOÃO THIAGO
DESENHO Nº : 05/05	ÁREA :	DATA : JANEIRO/2019	ESCALA : INDICADAS
PROJETO: 01		ARQUIVO:	PASTA:

Dr.Desenho CivilBac - 2019