


PLANTA DE LOCALIZAÇÃO

SEM ESCALA

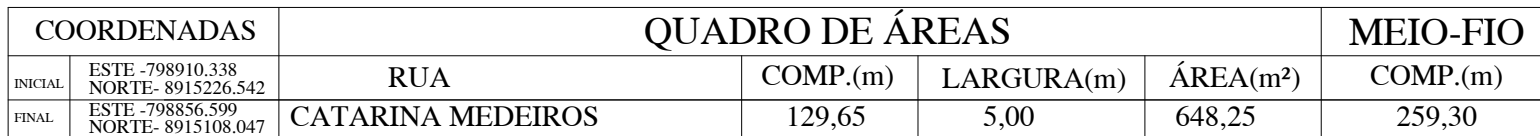

		MINISTÉRIO DA INTEGRAÇÃO NACIONAL COMPANHIA DE DESENVOLVIMENTO DOS VALES DO SÃO FRANCISCO E DO PARNAÍBA 5ª SUPERINTENDÊNCIA REGIONAL	
		PAVIMENTAÇÃO EM PARALELEPÍEDO RUA CATARINHA MEDEIROS - (POVOADO) CAMPO ALEGRE - AL / PLANTA E LOCALIZAÇÃO	
ENG. RESPONSÁVEL :		CHEFE 5º G.R.D.:	
OBS: OOOO		DESENHO : DIEGO SILVA	LEVANTAMENTO : RAIMUNDO GOMES
DESENHO Nº : 01/01	ÁREA :	DATA : OUTUBRO/2018	ESCALA : INDICADAS
		PROJETO : 01 ARQUIVO:	PLANILHA:
			D:\Desenho Civil\Bck - 2018