



PERFIL LONGITUDINAL

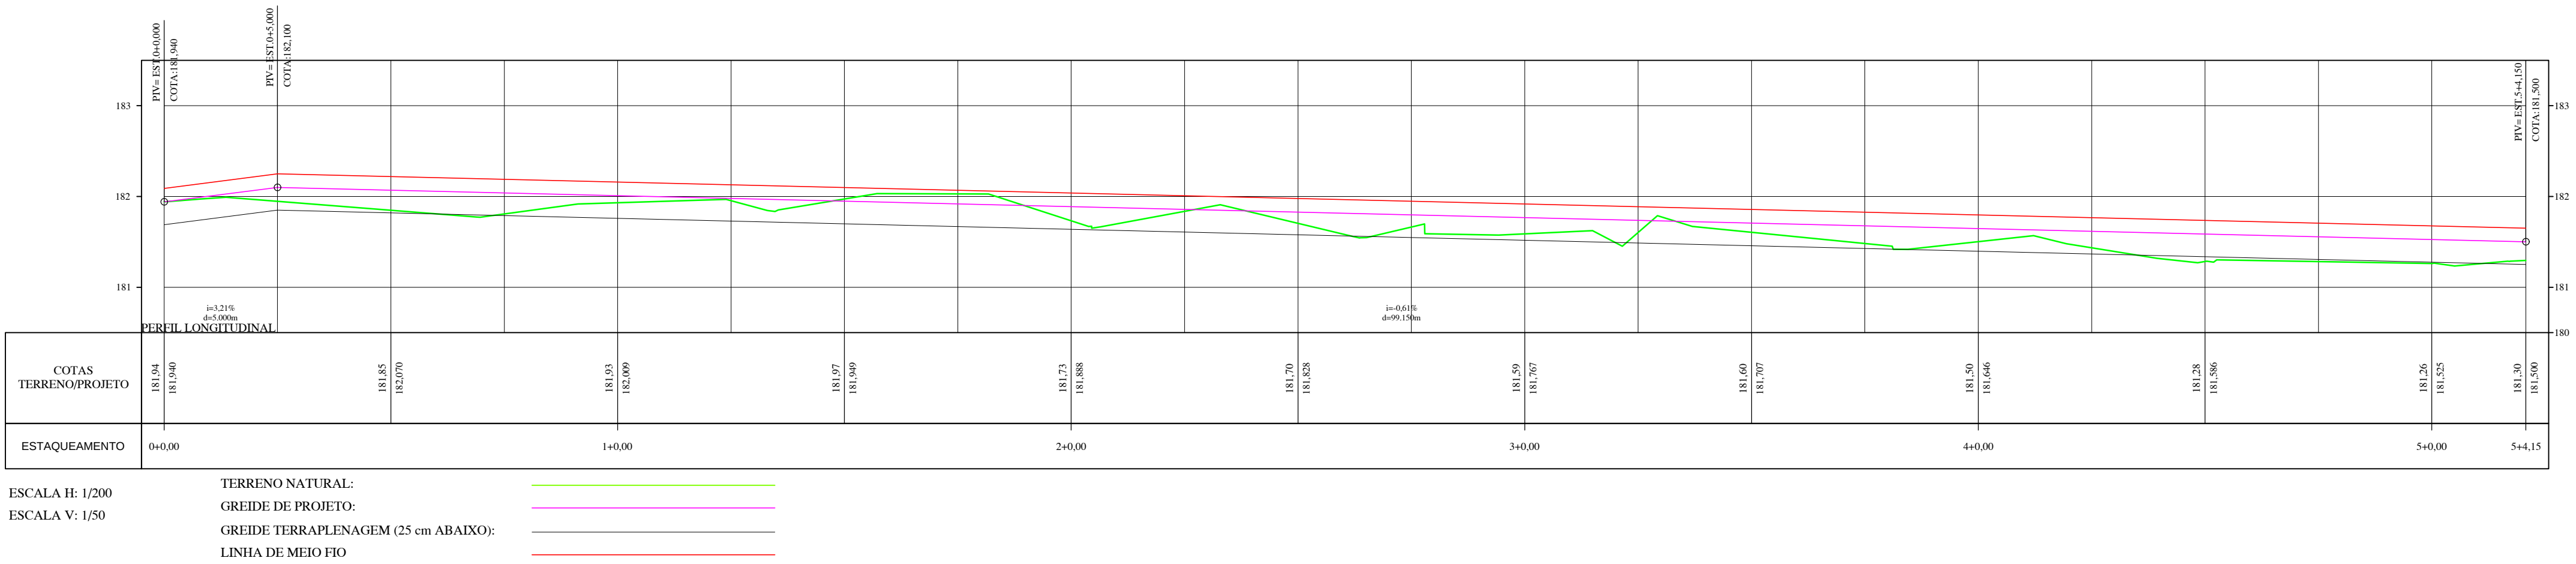


| VOLUME TOTAL |                    |                     |                      |                       |                       |                        |                     |
|--------------|--------------------|---------------------|----------------------|-----------------------|-----------------------|------------------------|---------------------|
| Estaca       | Área de Corte (m²) | Área de Aterro (m²) | Volume de Corte (m³) | Volume de Aterro (m³) | Vol. Cort. Acum. (m³) | Vol. Aterro Acum. (m³) | Volume Líquido (m³) |
| 0+0,00       | 2,26               | 0,00                | 0,00                 | 0,00                  | 0,00                  | 0,00                   | 0,00                |
| 0+10,00      | 0,73               | 0,00                | 14,98                | 0,01                  | 14,98                 | 0,01                   | 14,97               |
| 1+0,00       | 1,44               | 0,00                | 10,85                | 0,01                  | 25,83                 | 0,01                   | 25,82               |
| 1+10,00      | 2,99               | 0,00                | 22,13                | 0,00                  | 47,95                 | 0,01                   | 47,94               |
| 2+0,00       | 1,68               | 0,00                | 23,36                | 0,00                  | 71,31                 | 0,01                   | 71,30               |
| 2+10,00      | 1,27               | 0,00                | 14,74                | 0,00                  | 86,05                 | 0,02                   | 86,04               |
| 3+0,00       | 1,12               | 0,00                | 11,93                | 0,00                  | 97,98                 | 0,02                   | 97,97               |
| 3+10,00      | 2,35               | 0,00                | 17,35                | 0,00                  | 115,34                | 0,02                   | 115,32              |
| 4+0,00       | 1,17               | 0,00                | 17,58                | 0,00                  | 132,92                | 0,02                   | 132,90              |
| 4+10,00      | 0,34               | 0,05                | 7,54                 | 0,26                  | 140,46                | 0,28                   | 140,18              |
| 5+0,00       | 0,44               | 0,03                | 3,92                 | 0,42                  | 144,38                | 0,70                   | 143,68              |
| 5+415        | 0,95               | 0,00                | 2,90                 | 0,07                  | 147,28                | 0,76                   | 146,51              |


PLANTA BAIXA

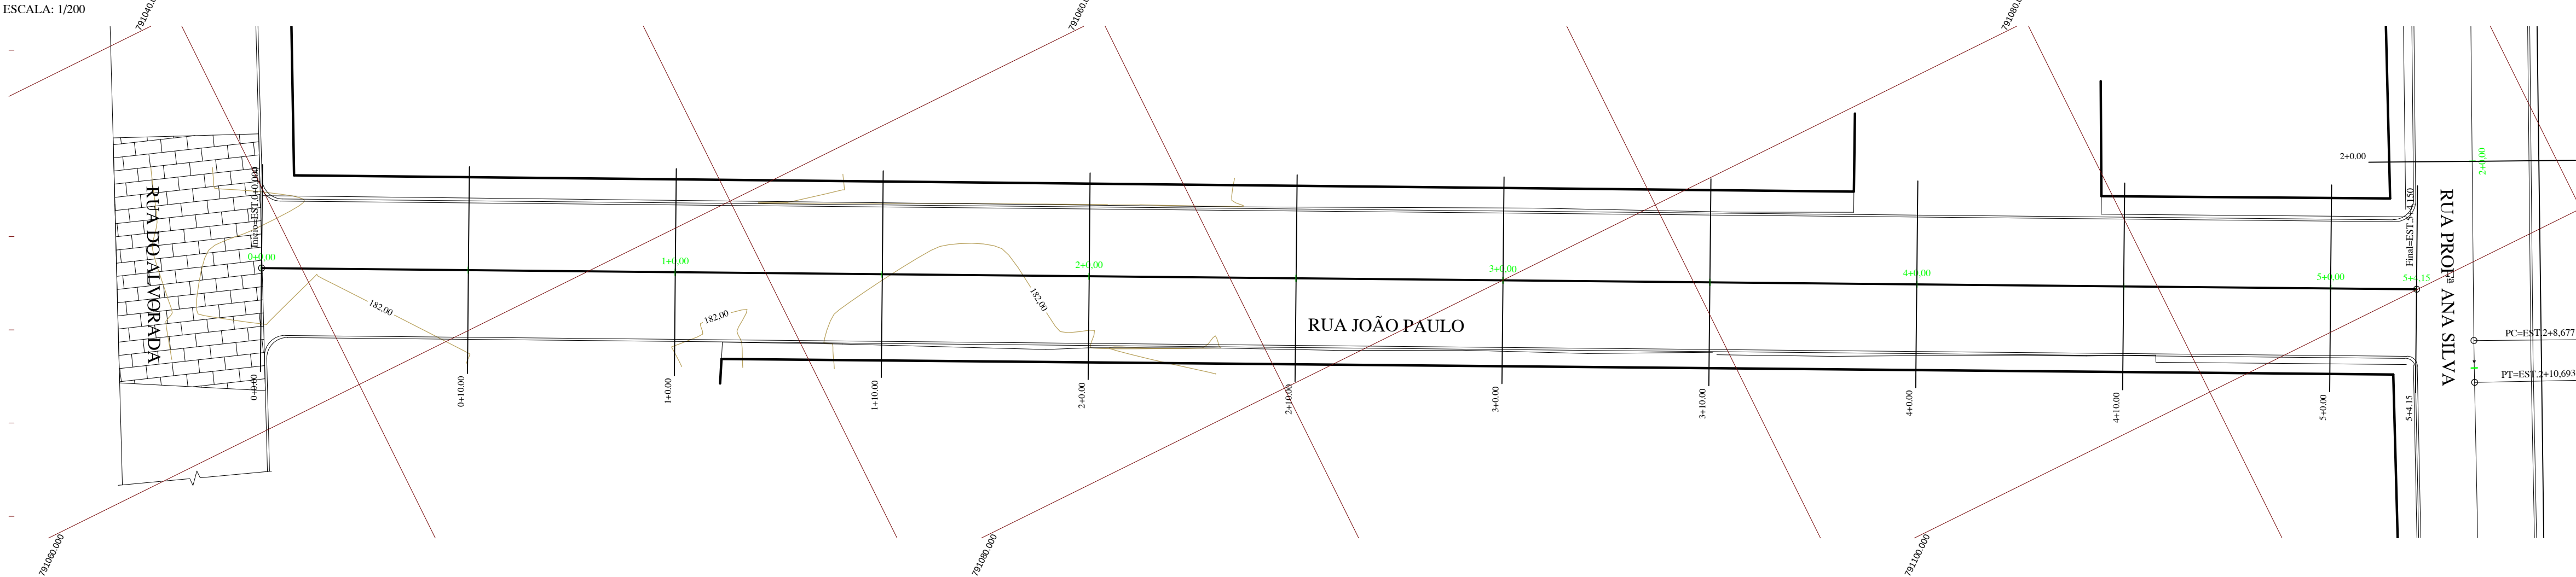

SEÇÕES TRANSVERSAIS

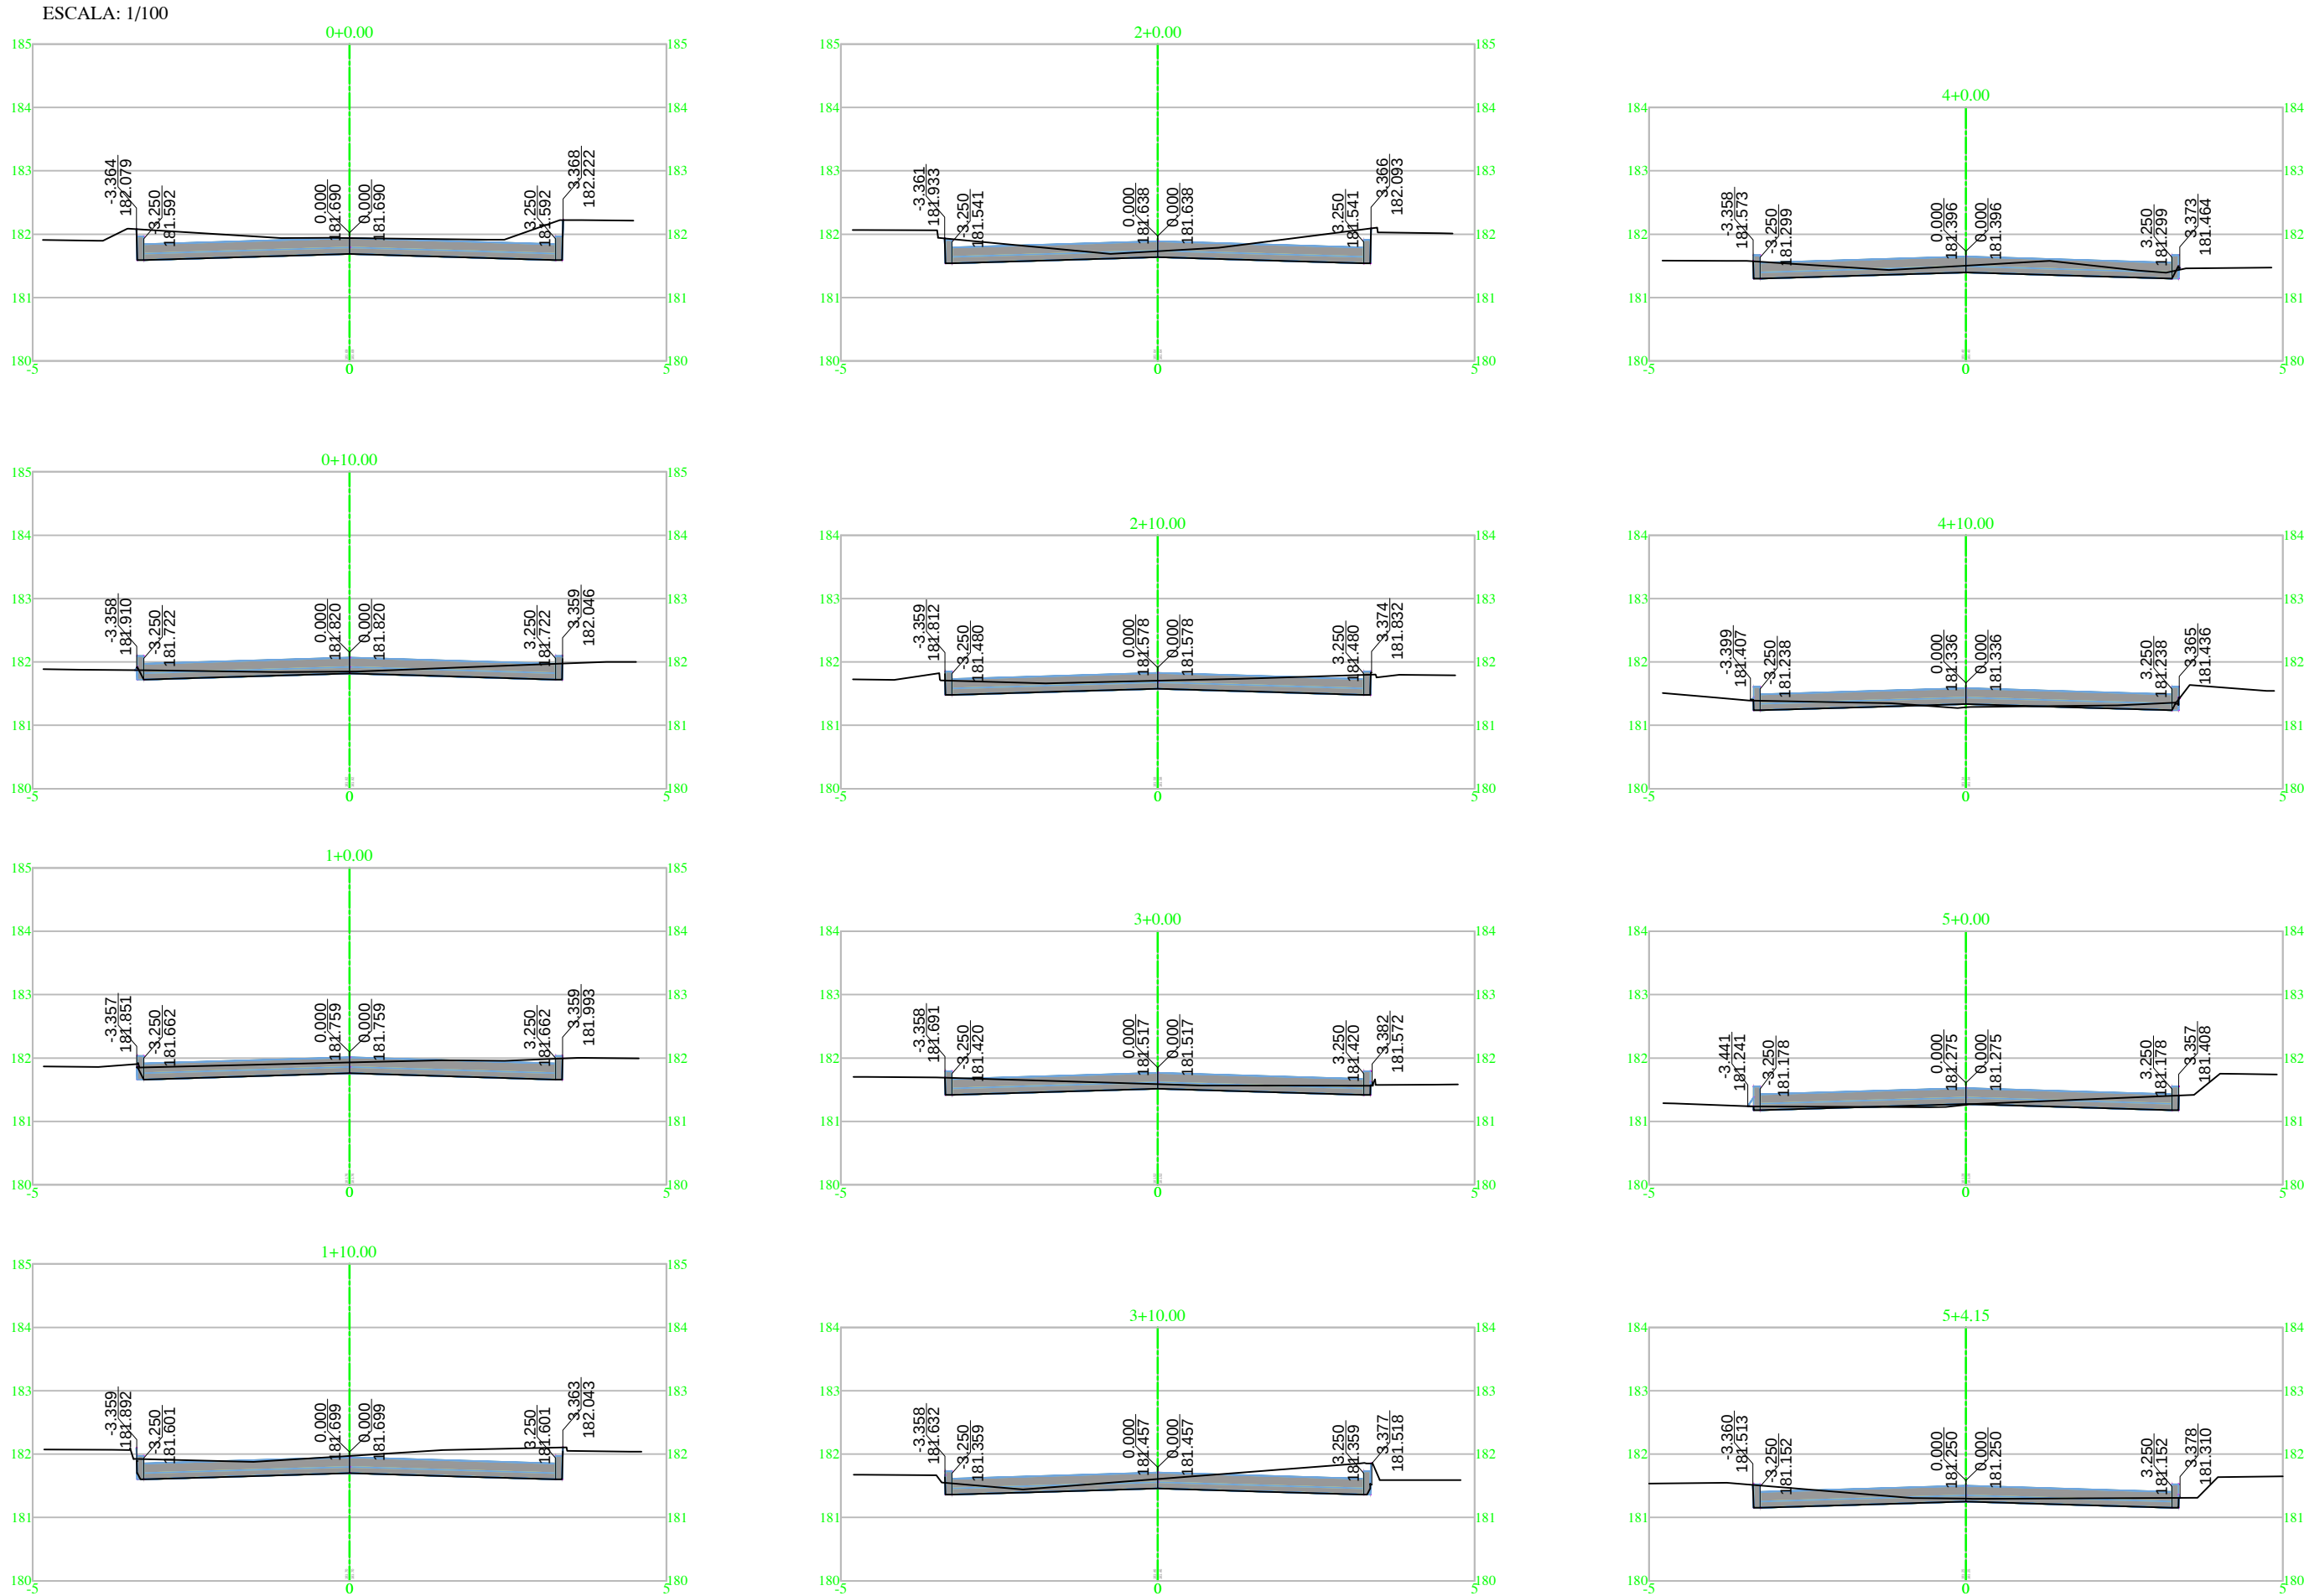

PLANTA DE LOCALIZAÇÃO

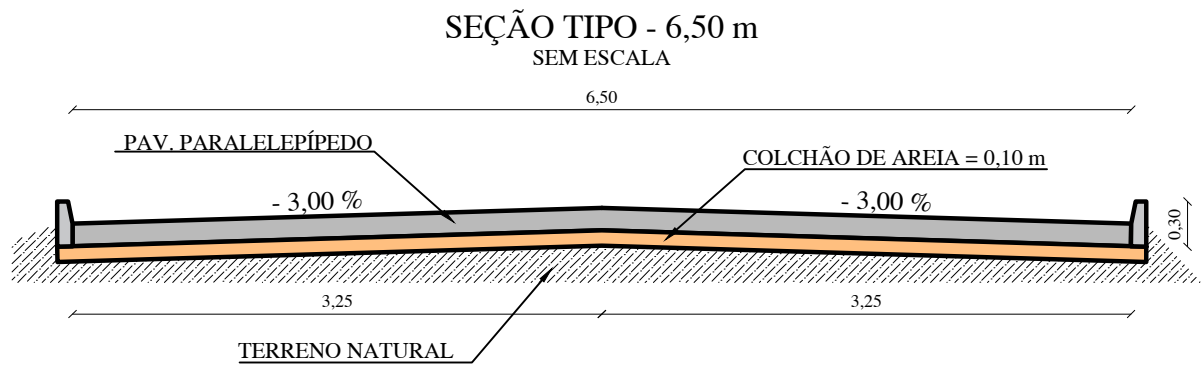

| QUADRO DE RUAS |               |          |            | MEIO-FIO |          |
|----------------|---------------|----------|------------|----------|----------|
| ORDEM          | RUA           | COMP.(m) | LARGURA(m) | ÁREA(m²) | COMP.(m) |
| 03             | JOÃO PAULO II | 104,00   | 6,50       | 676,00   | 208,00   |

MINISTÉRIO DA INTEGRAÇÃO NACIONAL  
COMPANHIA DE DESENVOLVIMENTO DOS VALES DO SÃO FRANCISCO E DO PARNAÍBA  
5ª SUPERINTENDÊNCIA REGIONAL

PAVIMENTAÇÃO EM PARALELEPÍPEDO  
RUA JOÃO PAULO II - CENTRO  
CAMPO ALEGRE - AL

ENG. RESPONSÁVEL :  
  
OBS: 0000  
DESENHO Nº :  
**01/01**

ÁREA :  
676,00 m²

CHEFE 5º G.R.D.:  
  
DESENHO : RAIMUNDO GOMES  
LEVANTAMENTO : RAIMUNDO GOMES  
DATA : JUNHO/2018  
ESCALA : INDICADAS

PROJETO: 01 ARQUIVO: R. João Paulo II.dwg PASTA: D:\Desenho Civil\Bck - 2018