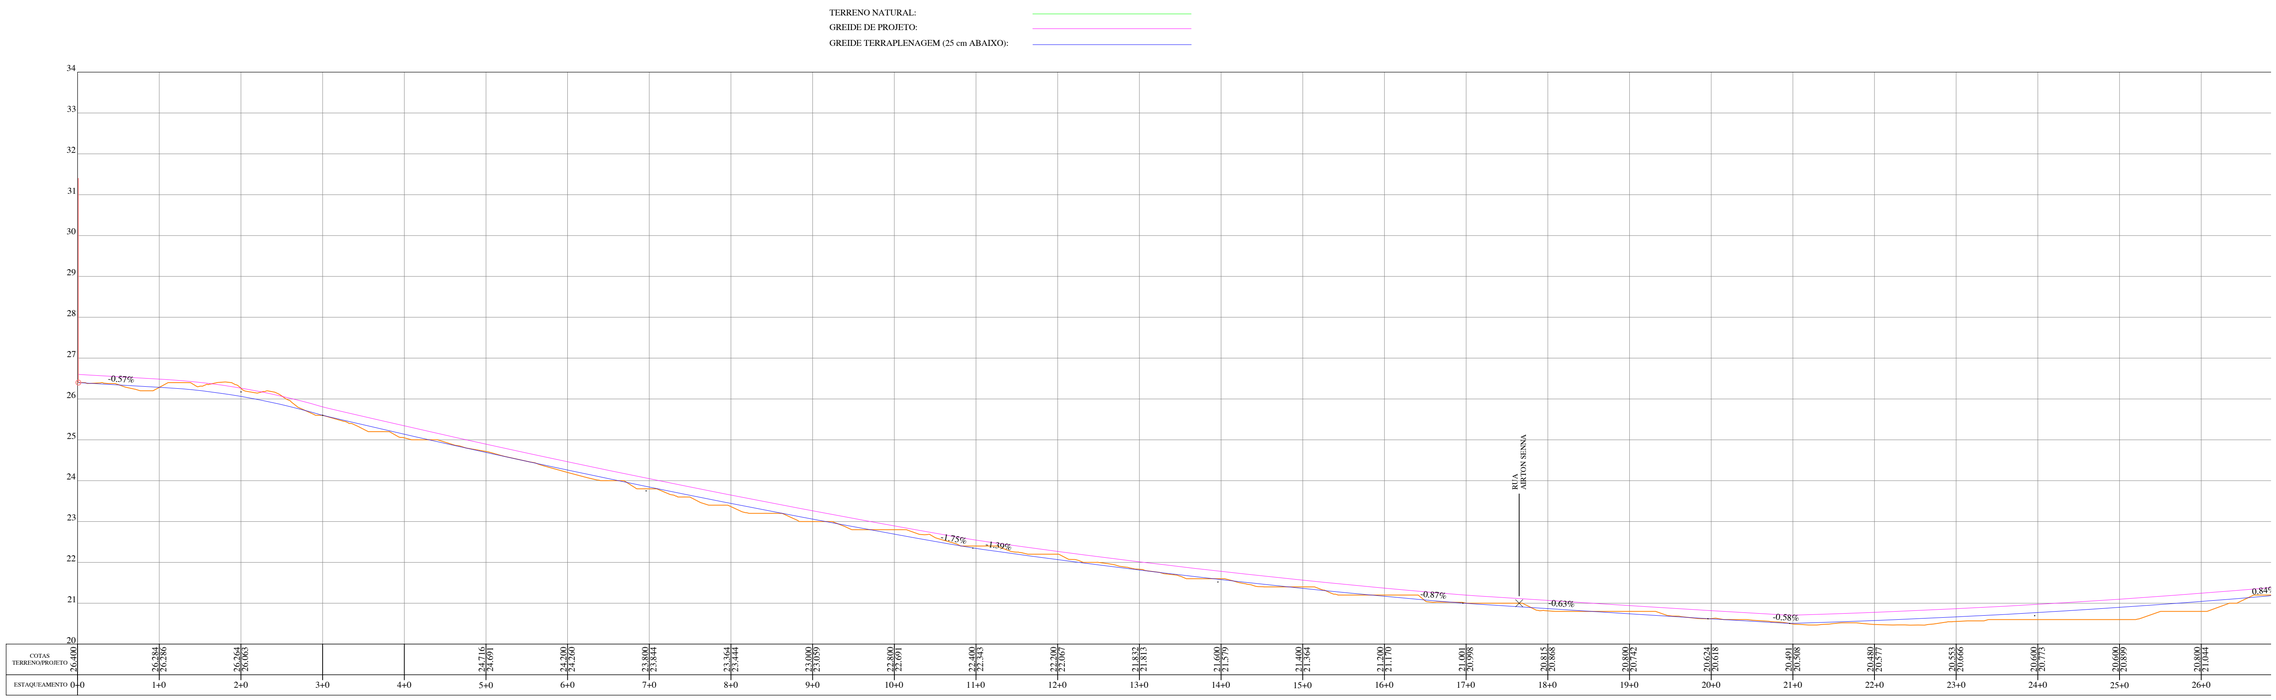

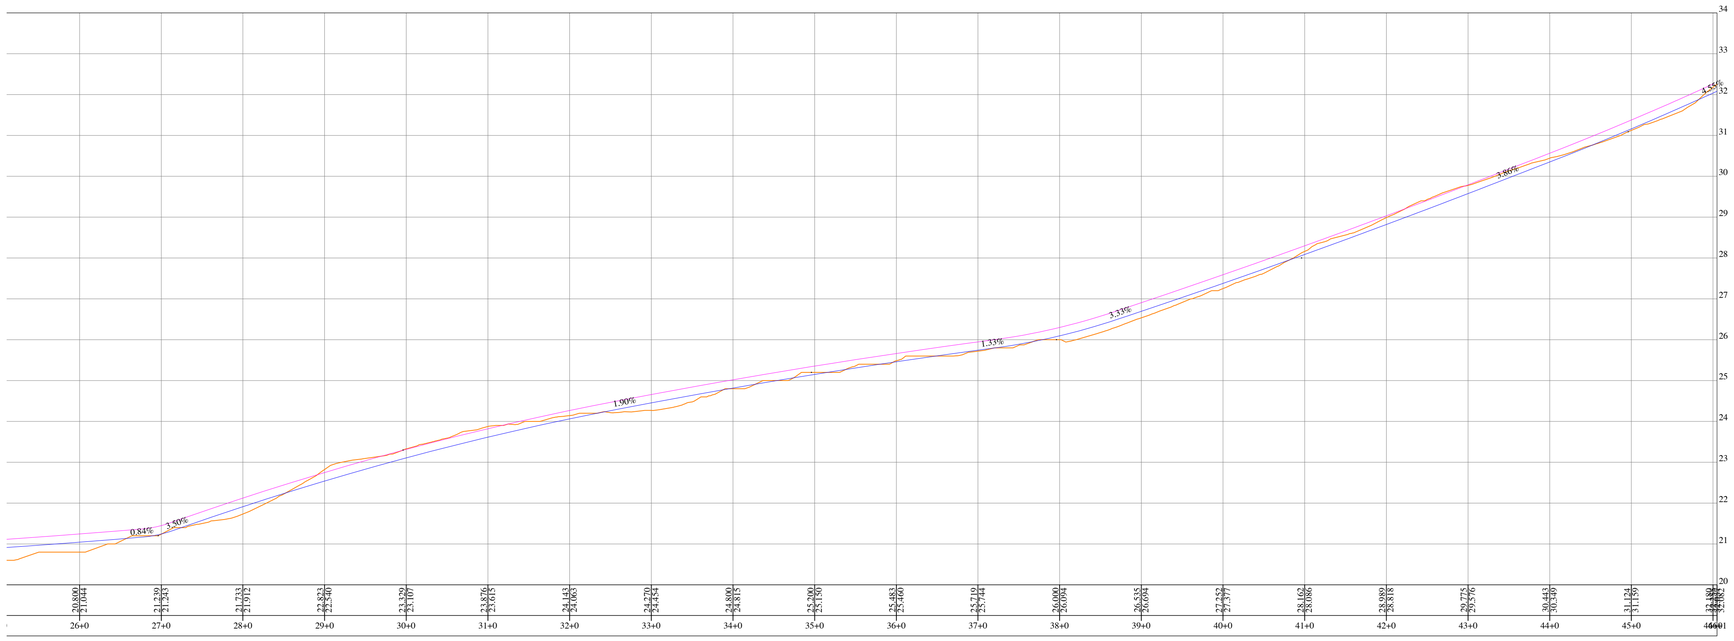

PERFIL LONGITUDINAL RUA ISABEL GONÇALVES FERREIRA

ESC H 1/500

ESC V 1/50

REVISÃO					CODEVASF		DESENHO DE REFERÊNCIA	
Nº	DATA	DESCRIÇÃO	EXECUTADO POR	APROVADO POR	ACEITO	DATA	TÍTULO	NÚMERO

NOTAS

VISTO E ACEITO
ESTA ACEITAÇÃO NÃO ISENTA A CONTRATADA DAS RESPONSABILIDADES E OBRIGAÇÕES CONTIDAS NO CONTRATO

ANALISADO
APROVADO
VISTO

5ª GRD/UEP

TOPOGRAFIA	ROANI	06/2019
DESENHO TOPOGRAFIA	RAONI/DIEGO	07/2019
PROJETO	VALMIR ALBUQUERQUE	08/2019
DESENHO PROJETO	DIEGO SILVA	08/2019
APROVAÇÃO		

CODEVASF

MINISTÉRIO DO DESENVOLVIMENTO REGIONAL
COMPANHIA DE DESENVOLVIMENTO DOS VALES DO SÃO FRANCISCO E DO PARNAÍBA
5ª SUPERINTENDÊNCIA REGIONAL

PAVIMENTAÇÃO DE RUAS COM PARALELEPÍPEDOS

RUA ISABEL GONÇALVES FERREIRA - BARRA DE SÃO MIGUEL /AL

PERFIL LONGITUDINAL

ÁREA TERRENO:	ÁREA CONSTRUÇÃO:	ESCALA:	FOLHA:
		INDICADA	02/03