


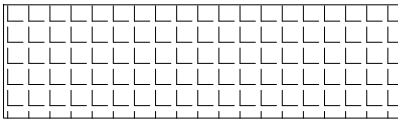


TRECHO	COMPRIMENTO (m)	LARGURA (m)	ÁREA PAVIMENTAÇÃO (m²)	ÁREA ACOSTAMENTO (m²)
RUA PROJ. 01	1708,10	7,00	12591,85	4679,25
RUA PROJ. 02	339,70	7,00	2465,56	632,04
RUA PROJ. 03	33,26	12,00	440,23	
RUA PROJ. 04	134,69	6,00	824,76	
RUA PROJ. 05	410,21	6,00	2601,76	
RÓTULA		8,00	804,25	4,93
ESTACIONAMENTO 01		-	1575,71	
ESTACIONAMENTO 02		-	1208,89	
TOTAL		-	22513,01	22513,01

 ACOSTAMENTO COM TRATAMENTO SUPERFICIAL

 PAVIMENTAÇÃO ASFÁLTICA

 PAVIMENTAÇÃO EM PEDRA GRANÍTICA

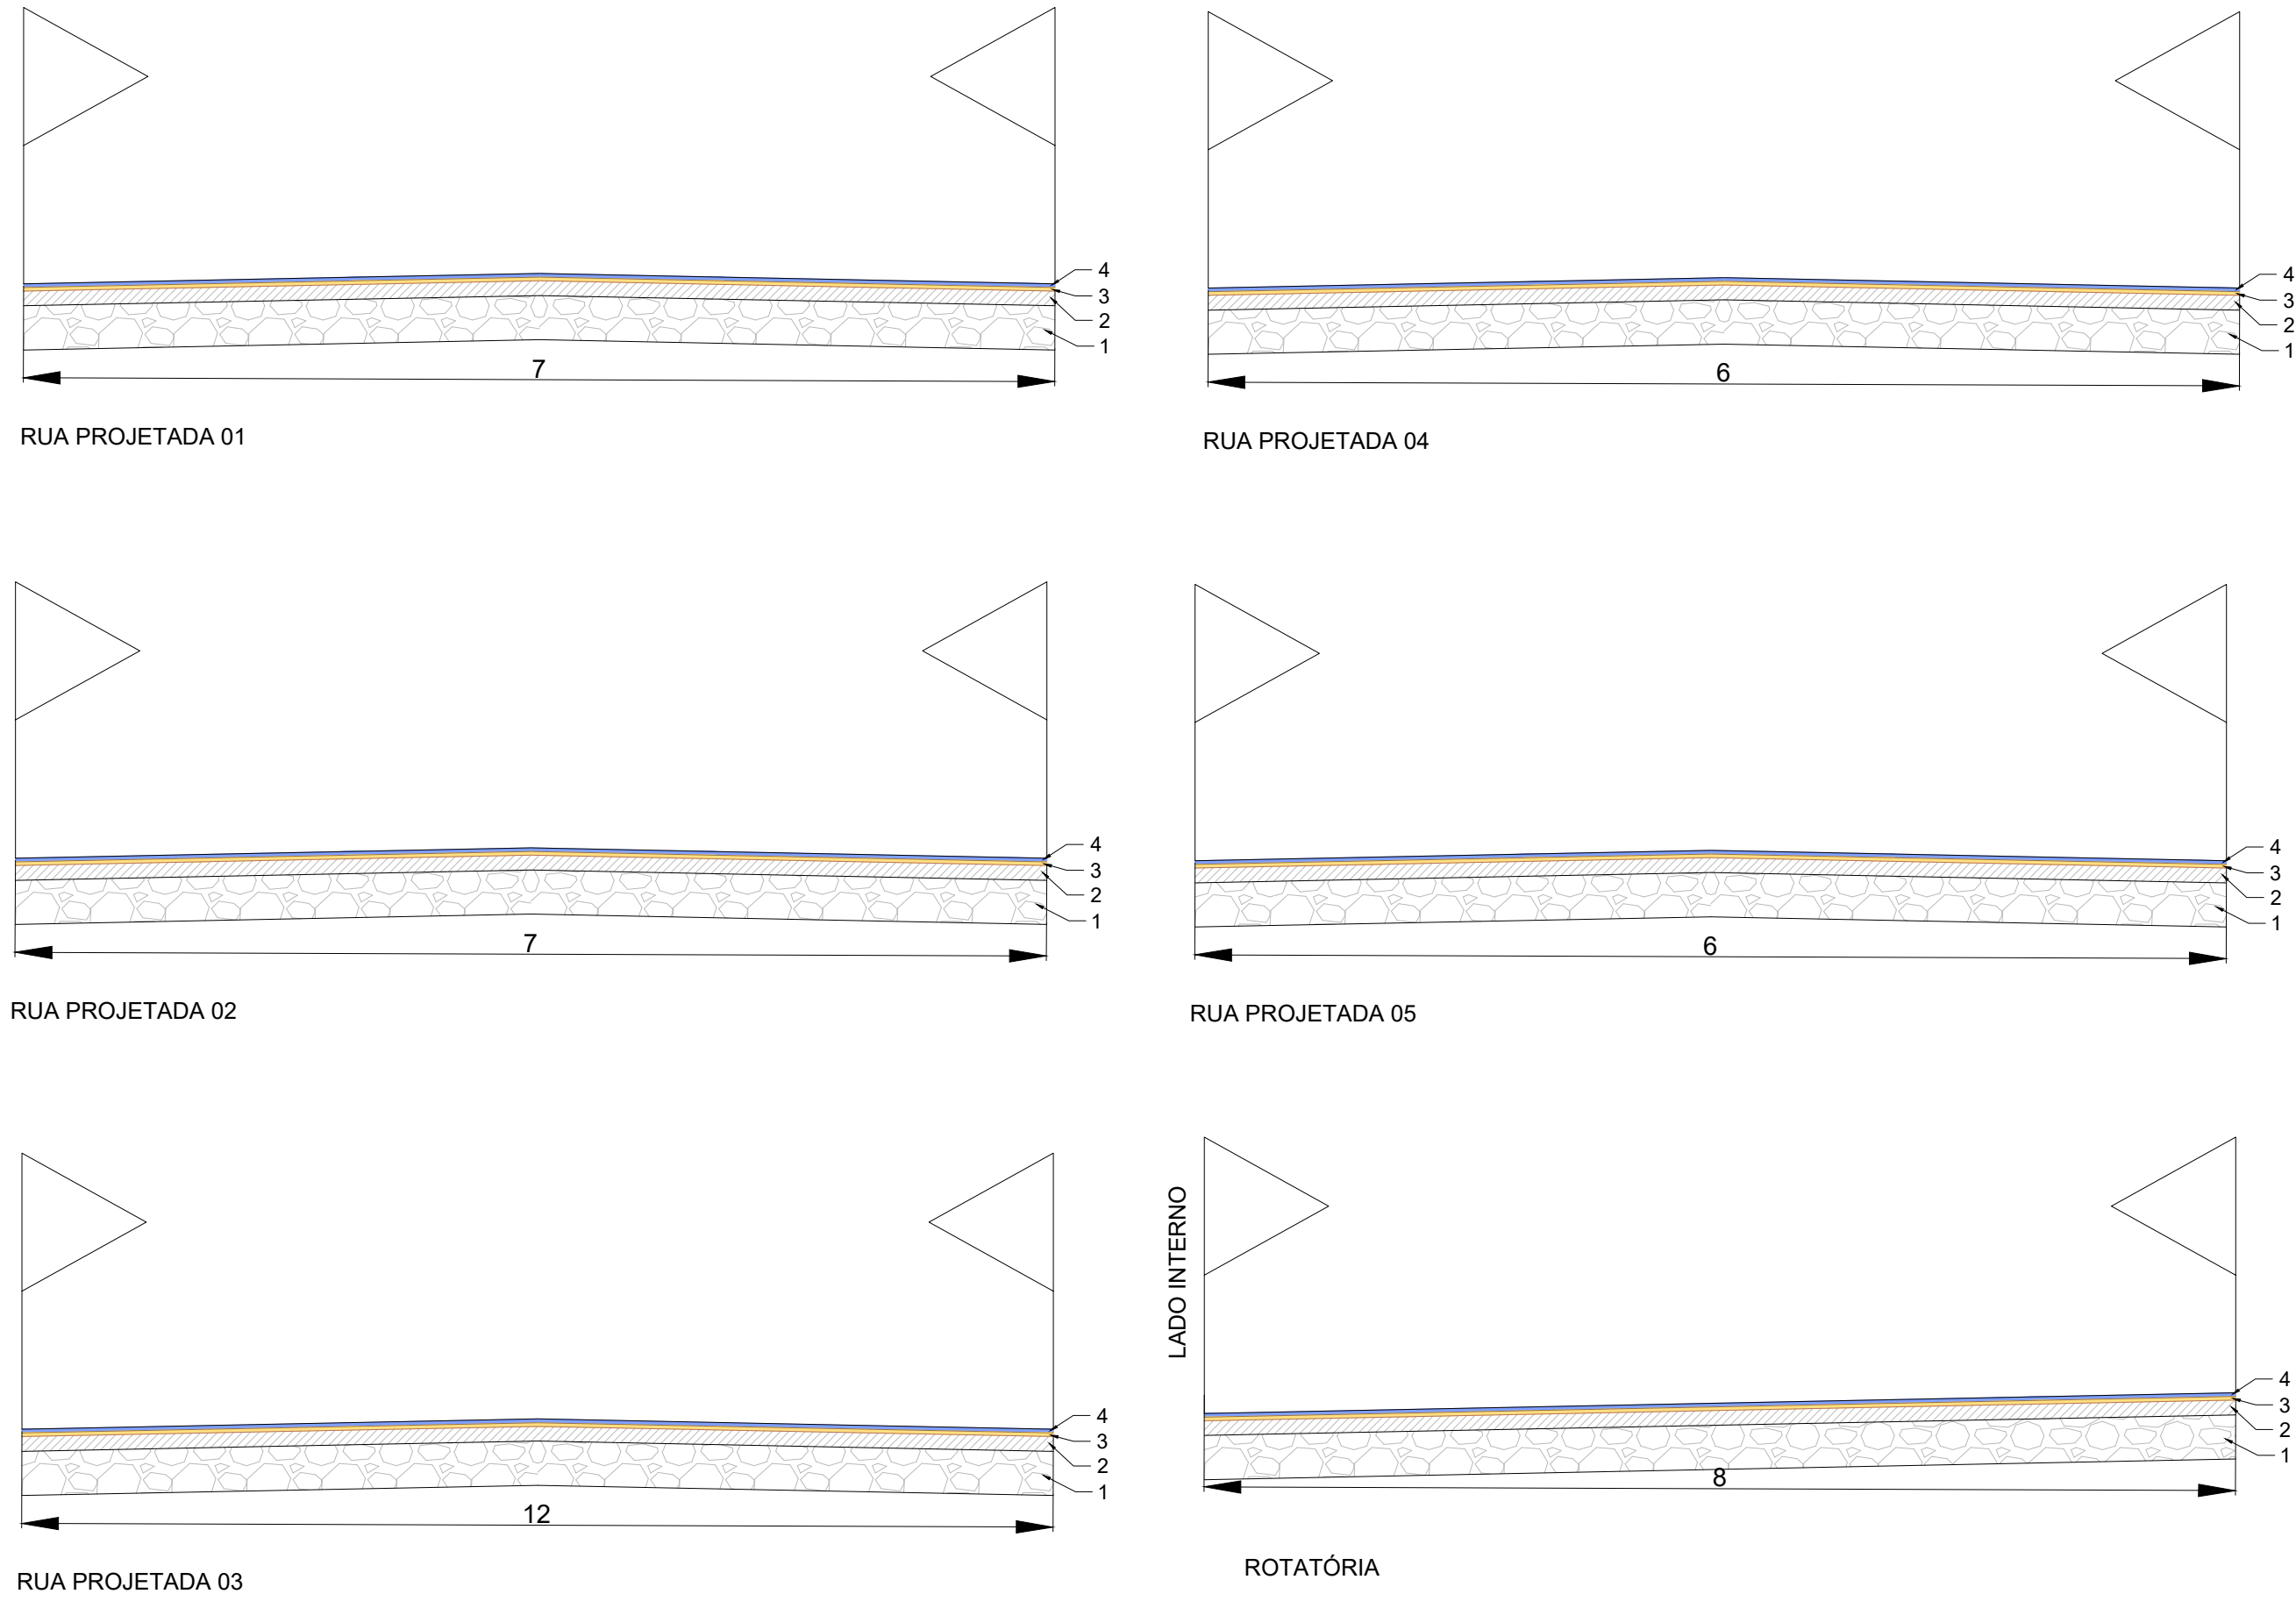

Legenda


1- Sub-base de solo

2- Base de brita

3- Imprimação/pintura de ligação

4- Revestimento CBUQ

MAPA DE LOCALIZAÇÃO
Escala Livre

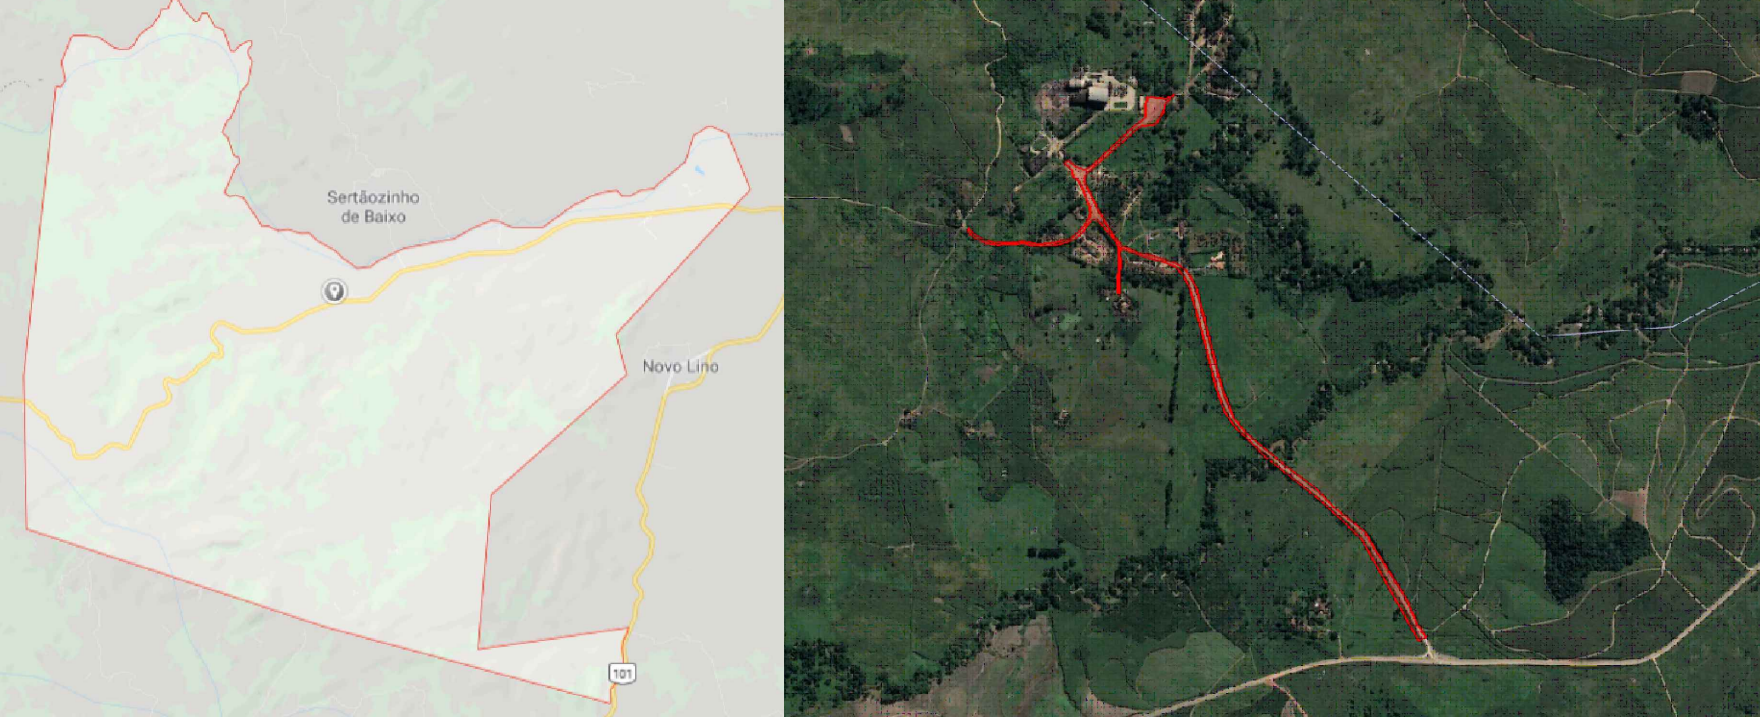



PREFEITURA MUNICIPAL DE COLÔNIA LEOPOLDINA

Contrato

Réu: Yacir Diego Barros de Moura Peixoto
Engenheiro Civil

REGISTRO: CREA 0214061604

OBRA

PAVIMENTAÇÃO ASFÁLTICA DE DIVERSAS RUAS

DESENHO

PROJETO DE PAVIMENTAÇÃO

DATA

09/2019

SETOR

Civil

ESCALA

Indicada

ENDEREÇO DA OBRA

Colônia Leopoldina - AL

ARQUIVO

PAV- COL- PAVIMENTAÇÃO 01

FOLHA

09