
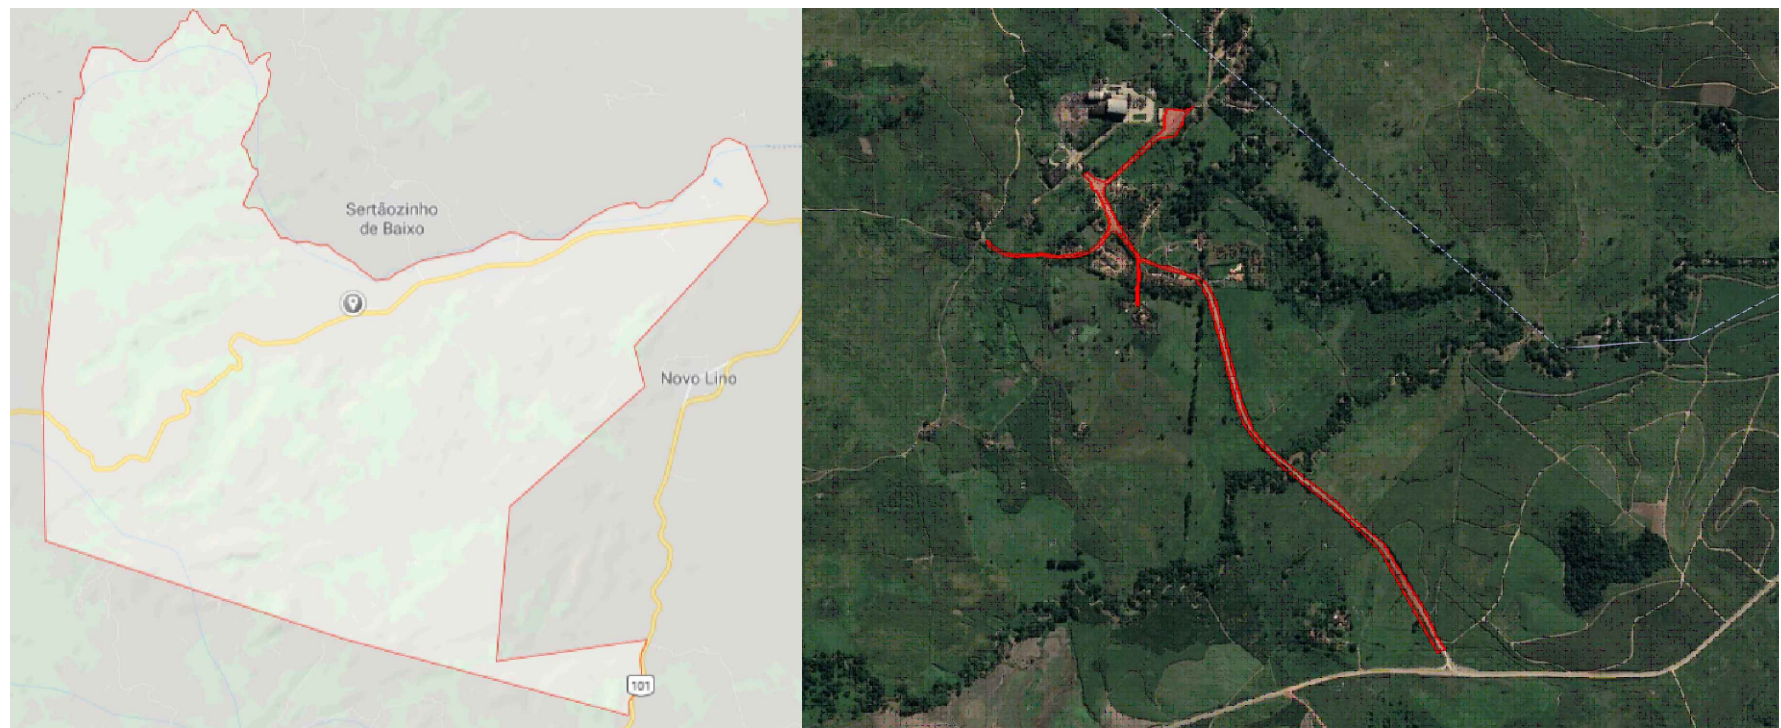


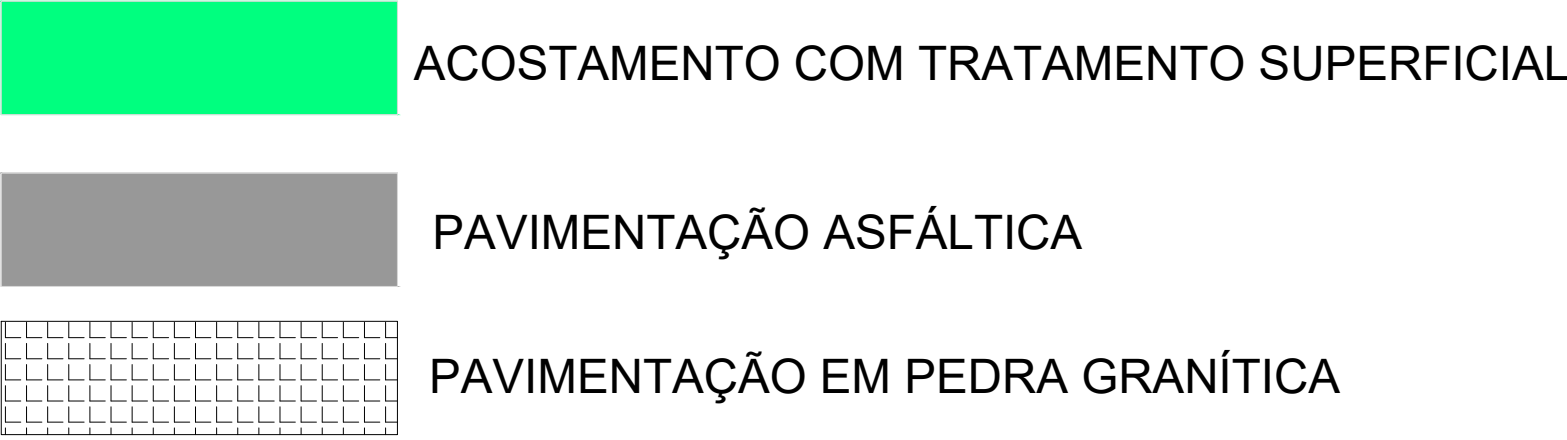

REV.	DESCRIÇÃO			DATA	APROV.
 PREFEITURA MUNICIPAL DE COLÔNIA LEOPOLDINA				Contrato Resp. Téc. Diego Barros de Moura Peixoto Engenheiro Civil REGISTRO-CREA 0214061064	
OBRA					
PAVIMENTAÇÃO ASFÁLTICA DE DIVERSAS RUAS					
DESENHO					
PROJETO DE PAVIMENTAÇÃO					
DATA	SETOR		ESCALA		
09/2019	Civil		Indicada		
ENDEREÇO DA OBRA					
Colônia Leopoldina - AL					
ARQUIVO				FOLHA	
PAV- COL- PAVIMENTAÇÃO 02				10	