




- A-21e
- A-21c
- R-1
- R-6b
- R-33
- R-19
- R-2

LFO - 2


Linha de divisão de fluxos opostos - seccionada

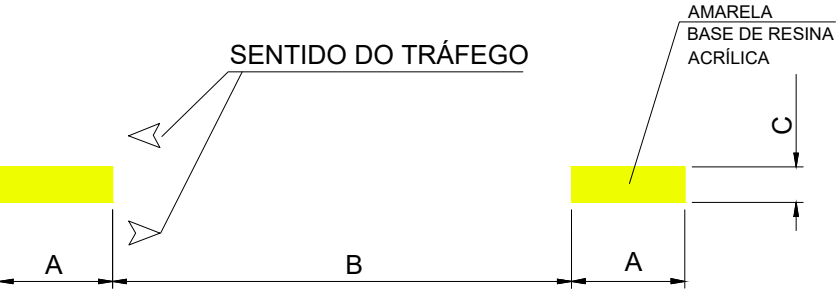

-Largura C:	V (km/h)	C (m)
	V < 80	0,10
	V > 80	0,15
-Relação entre A e B (mínima - 1,2, máxima - 1,3)		
V (km/h)	A (m)	B (m)
V < 60	1,00	2,00
60 < V < 80	2,00	4,00

LMS - 2


Linha de divisão de fluxos no mesmo sentido

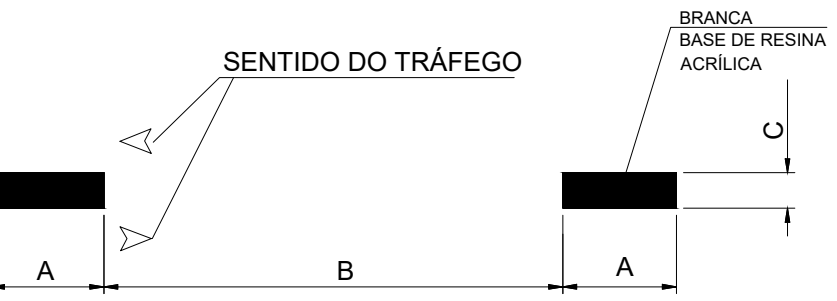

-Largura C:	V (km/h)	C (m)
	V < 80	0,10
	V > 80	0,15
-Relação entre A e B (mínima - 1,2, máxima - 1,3)		
V (km/h)	A (m)	B (m)
V < 60	1,00	2,00
60 < V < 80	2,00	4,00

LFO 1


Linha de divisão de fluxos opostos - contínua

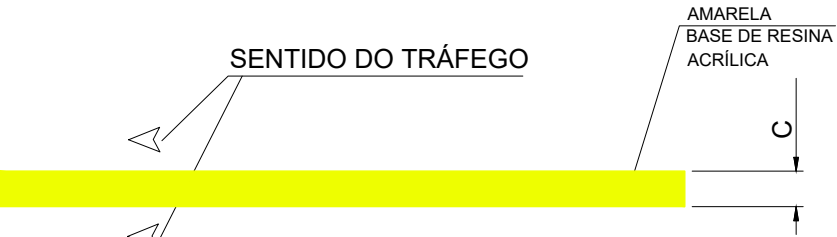

-Largura C:	V (km/h)	C (m)
	V < 80	0,10
	V > 80	0,15

LMS 1 = LBO

Linha de divisão de fluxos opostos

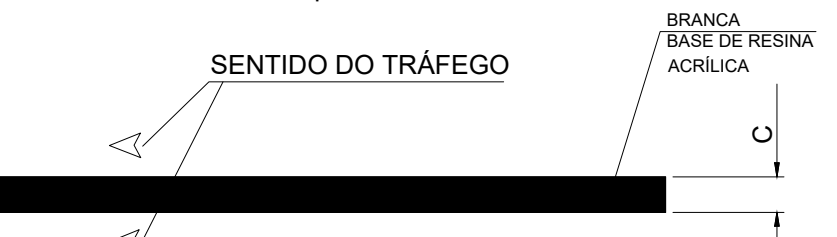

-Largura C:	V (km/h)	C (m)
	V < 80	0,10
	V > 80	0,15

- Execução da LBO com afastamento de 0,10m da sarjeta

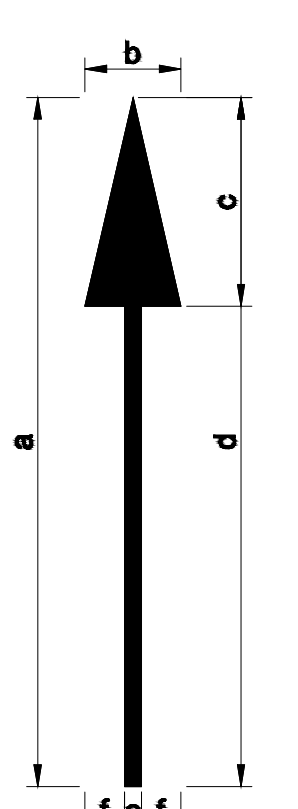
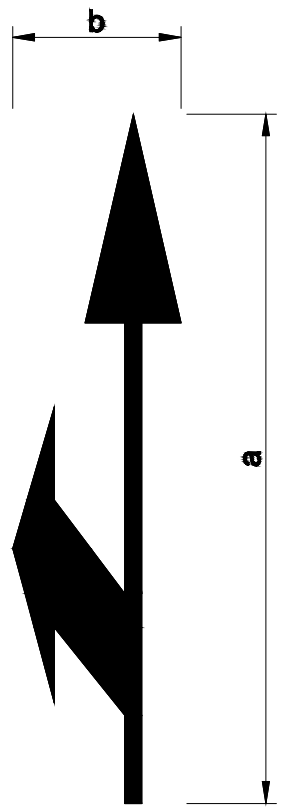
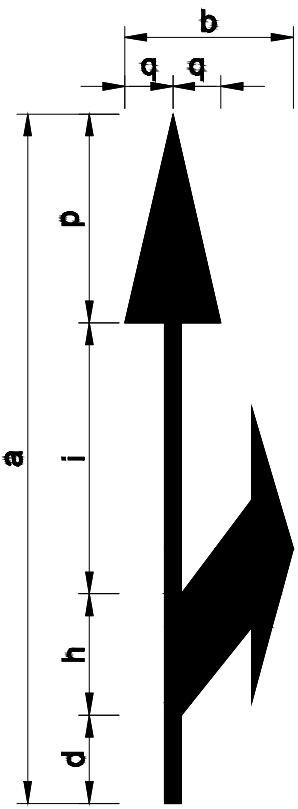



Tabela de cores: (m)

a	b	c	d	e	f	g	h	i	j	k	l	m	n	o	p	q
5,00	1,25	2,20	0,65	0,15	0,50	0,30	0,90	1,85	0,70	0,80	0,60	1,05	1,15	0,70	1,50	0,30

Tabela de cores: (m)

a	b	c	d	e	f
5,00	0,75	1,50	3,50	0,15	0,30

MAPA DE LOCALIZAÇÃO
Escala Livre

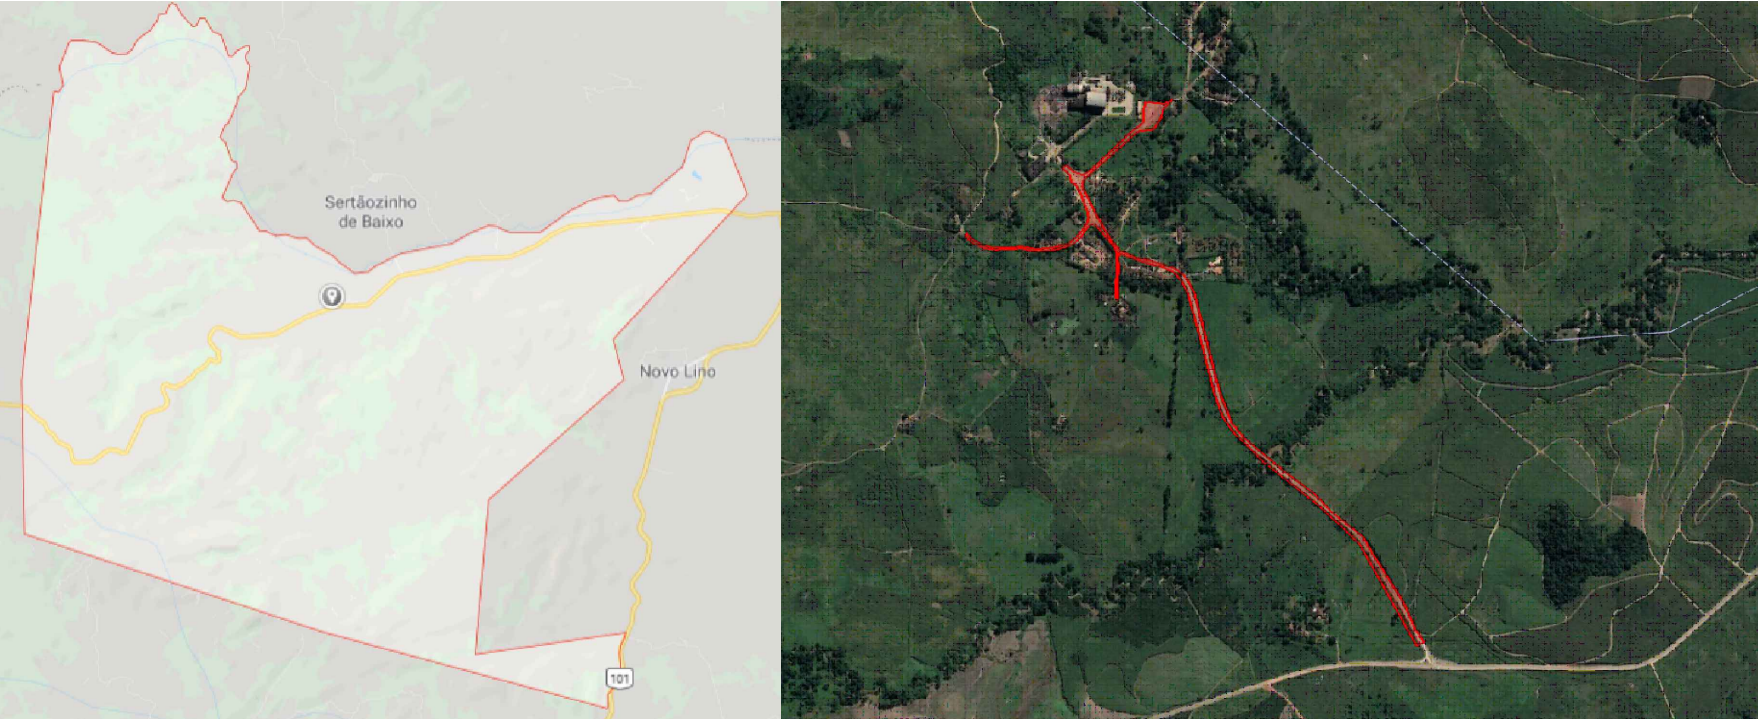

 PREFEITURA MUNICIPAL DE COLÔNIA LEOPOLDINA	Contrato Resp. Téc. Diego Barros de Moura Peixoto Engenheiro Civil REGISTRO-CREA 0214061604	
OBRA PAVIMENTAÇÃO ASFÁLTICA DE DIVERSAS RUAS		
DESENHO PROJETO DE SINALIZAÇÃO		
DATA 09/2019	SETOR Civil	ESCALA 1:1000
ENDEREÇO DA OBRA Colônia Leopoldina - AL		
ARQUIVO PAV- COL- SINALIZAÇÃO 02		FOLHA 15