




SEÇÃO 4+0.00

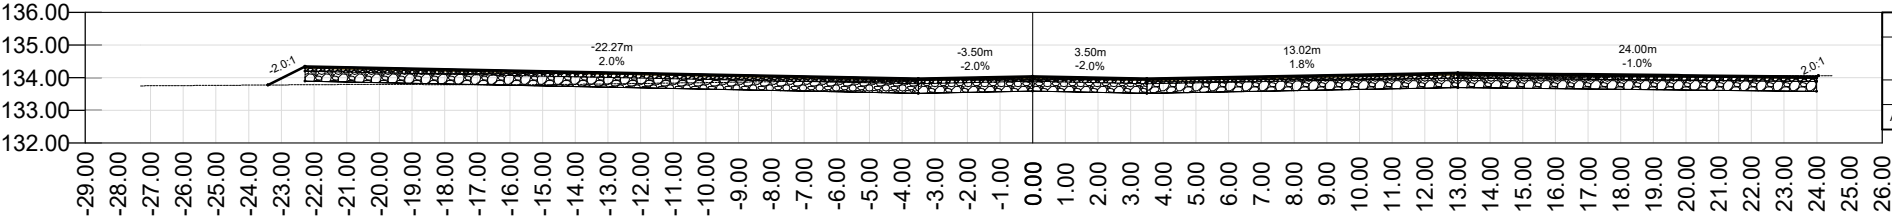


SEÇÃO 5+0.00

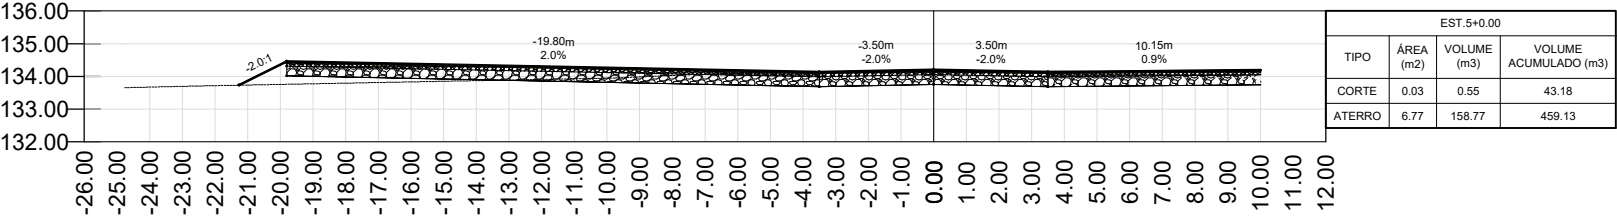

SEÇÃO 6+0.00

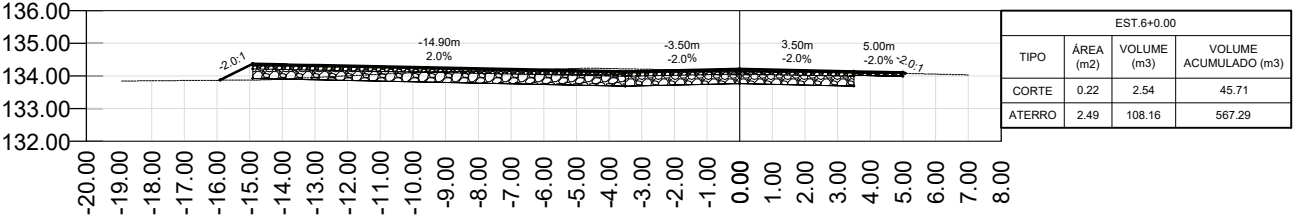


SEÇÃO 7+0.00

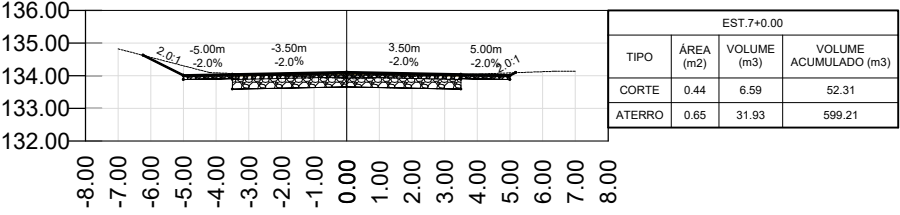


PAVIMENTAÇÃO DE DIVERSAS RUAS NO MUNICÍPIO COLÔNIA LEOPOLDINA
RUA PROJETADA 02
SEÇÃO TRANSVERSAIS
ESTACA DE 4 A 7

PAVIMENTAÇÃO DE DIVERSAS RUAS NO MUNICÍPIO COLÔNIA LEOPOLDINA
RUA PROJETADA 02
SEÇÃO TRANSVERSAIS
ESTAÇÃO DE 8 A 11


SEÇÃO 8+0.00

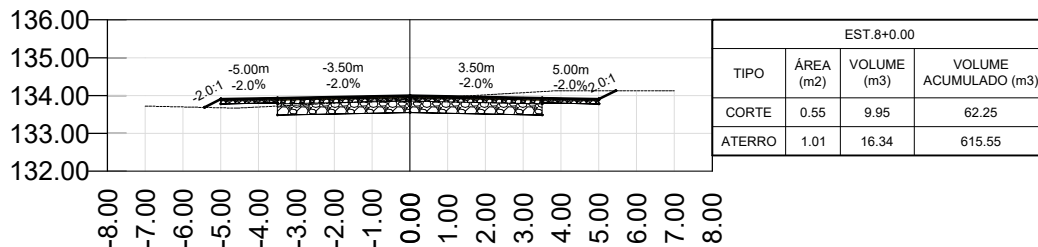


SEÇÃO 9+0.00

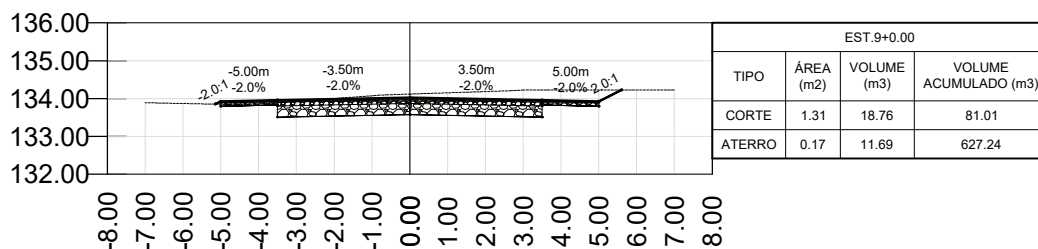


SEÇÃO 10+0.00

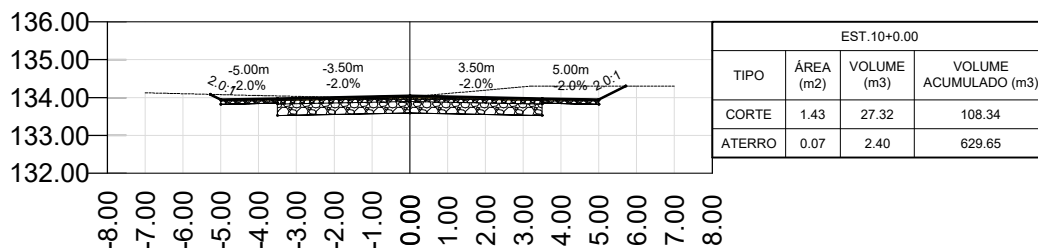


SEÇÃO 11+0.00

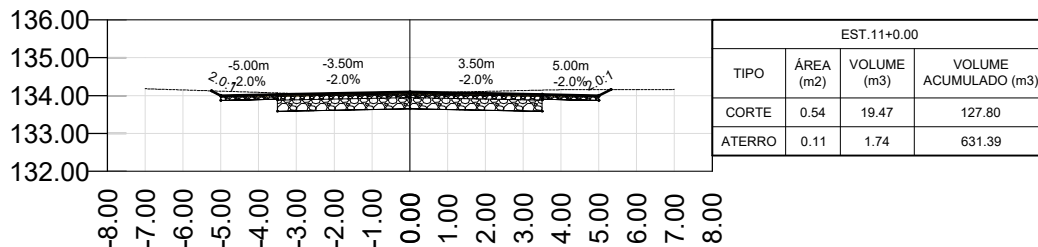


SEÇÃO 12+0.00

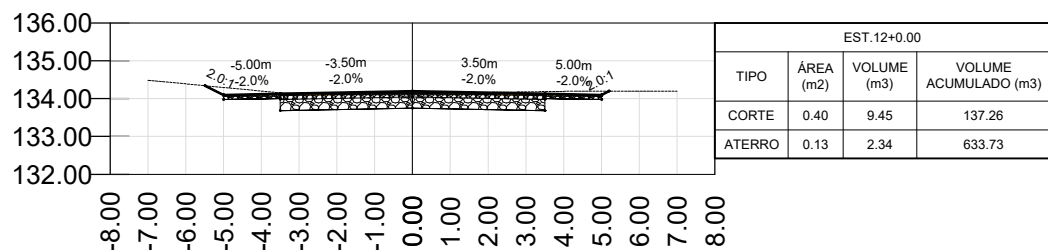


SEÇÃO 13+0.00

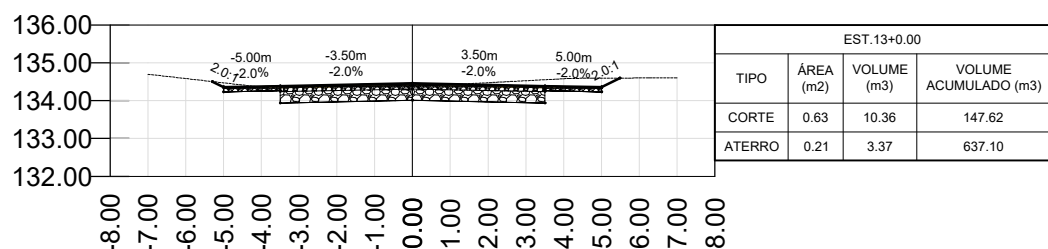


SEÇÃO 14+0.00

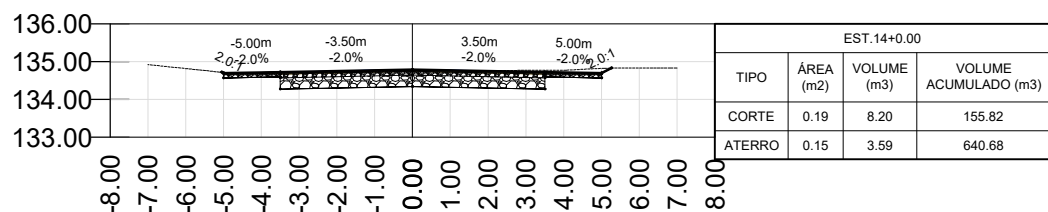


SEÇÃO 15+0.00

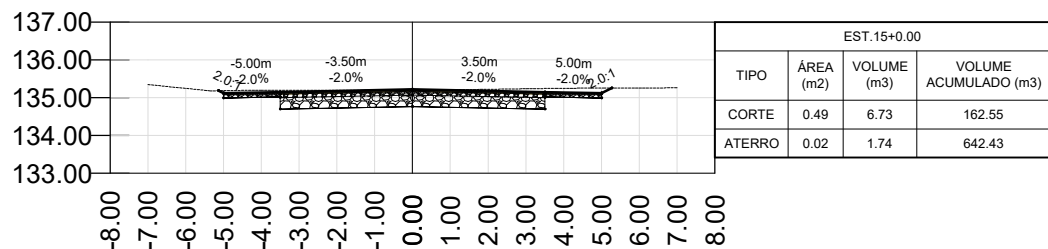


SEÇÃO 15+7.65

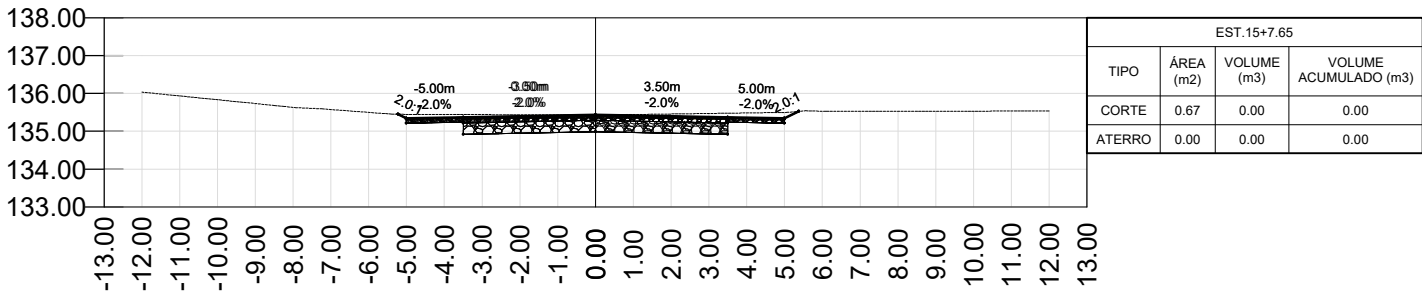

SEÇÃO 16+0.00

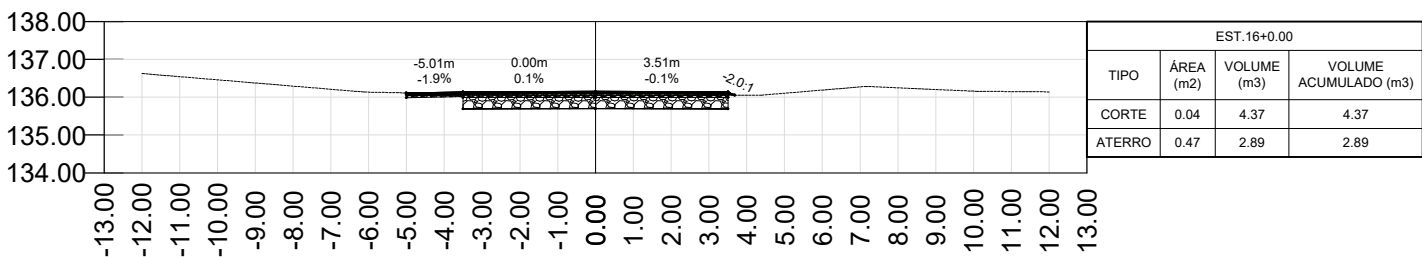


SEÇÃO 16+19.70

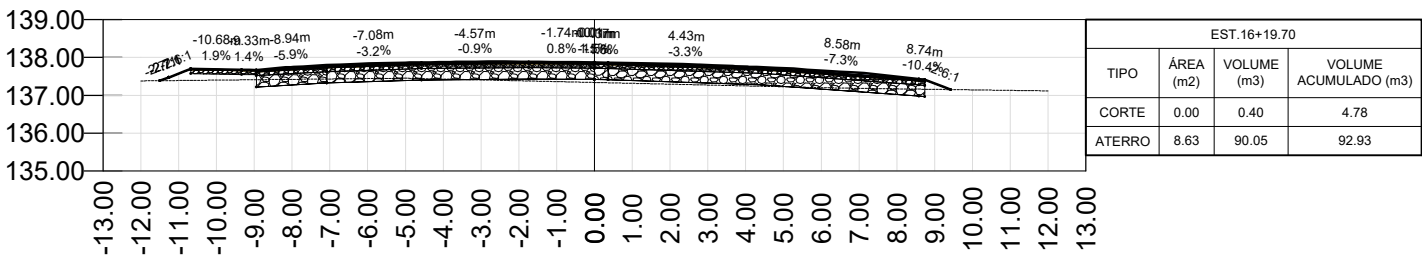


PAVIMENTAÇÃO DE DIVERSAS RUAS NO MUNICÍPIO COLÔNIA LEOPOLDINA
RUA PROJETADA 02
SEÇÃO TRANSVERSAIS
ESTACA DE 15+7,65 A 16+19,70


SEÇÃO 0+0.15

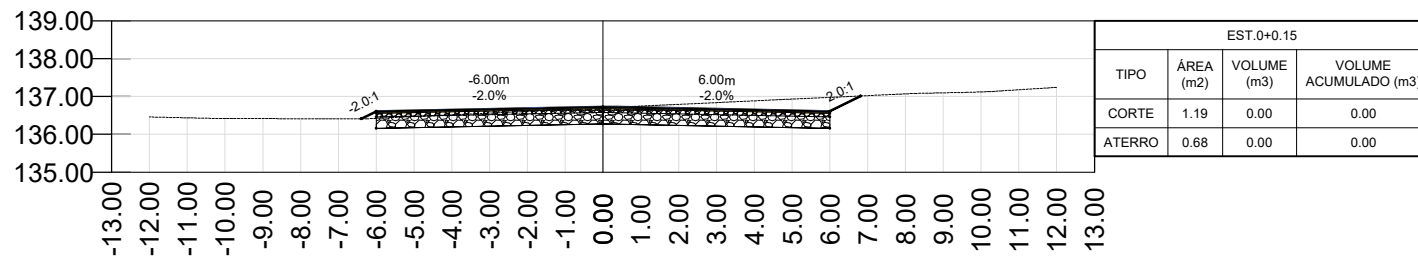

SEÇÃO 1+0.00

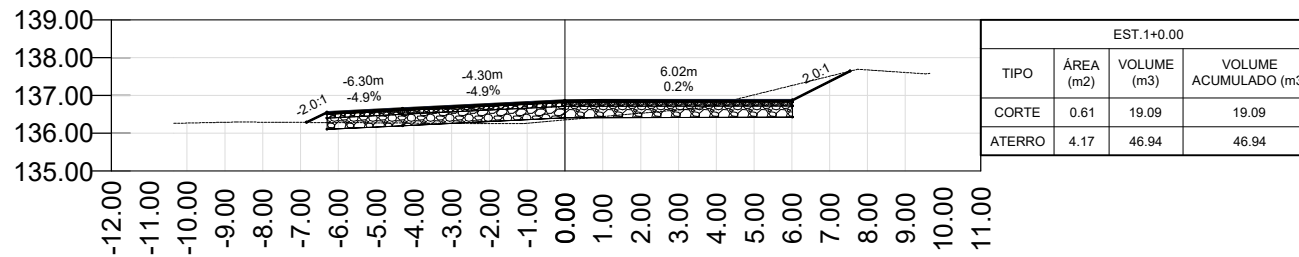


SEÇÃO 1+13.26

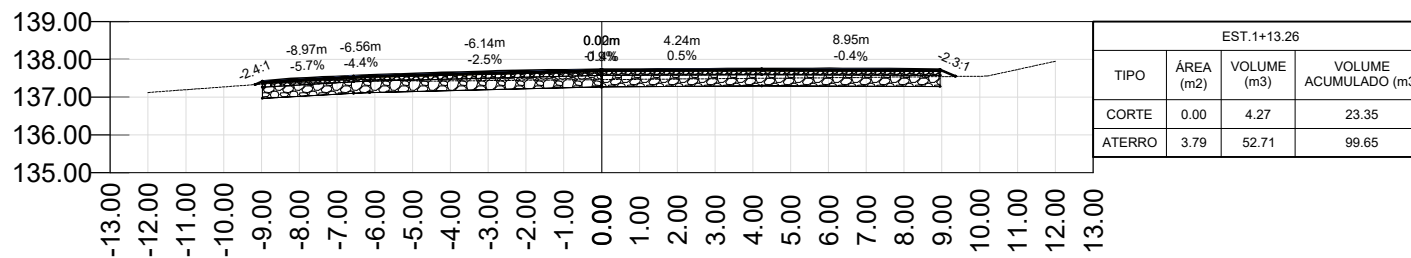


PAVIMENTAÇÃO DE DIVERSAS RUAS NO MUNICÍPIO COLÔNIA LEOPOLDINA
 RUA PROJETADA 03
 SEÇÃO TRANSVERSAIS
 ESTACA DE 0 A 1+13,26

PAVIMENTAÇÃO DE DIVERSAS RUAS NO MUNICÍPIO COLÔNIA LEOPOLDINA
RUA PROJETADA 04
SEÇÃO TRANSVERSAIS
ESTAÇA DE 0 A 3


SEÇÃO 0+0.00

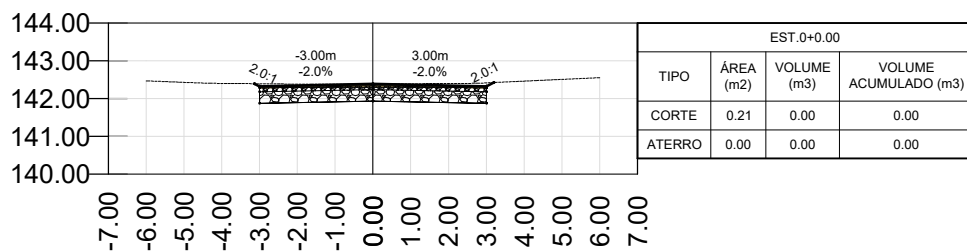


SEÇÃO 1+0.00

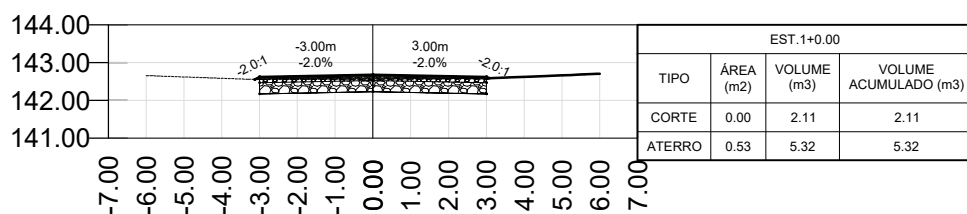

SEÇÃO 2+0.00

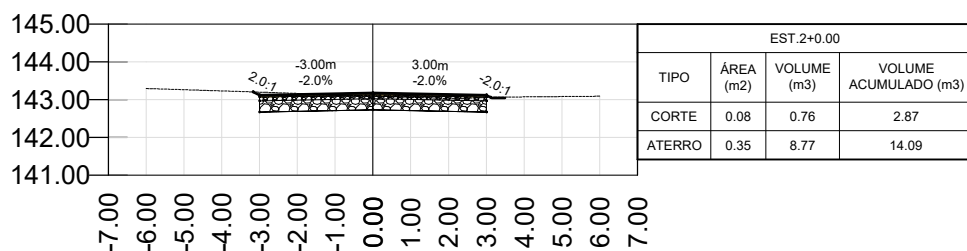


SEÇÃO 3+0.00

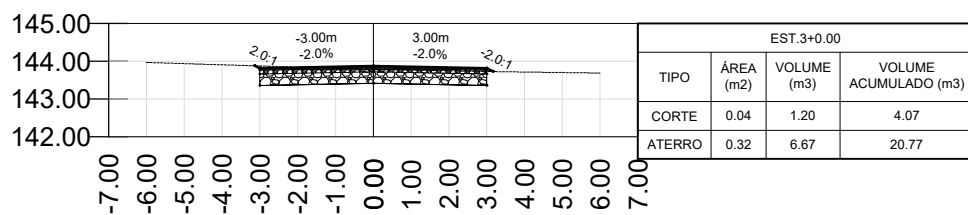


PAVIMENTAÇÃO DE DIVERSAS RUAS NO MUNICÍPIO COLÔNIA LEOPOLDINA
RUA PROJETADA 01
SEÇÃO TRANSVERSAIS
ESTAÇÃO DE 4 A 6+14.69


SEÇÃO 4+0.00

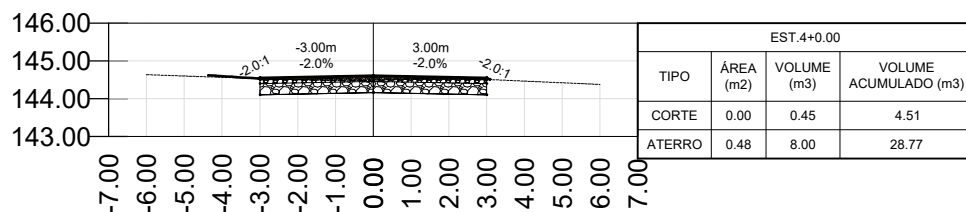


SEÇÃO 5+0.00

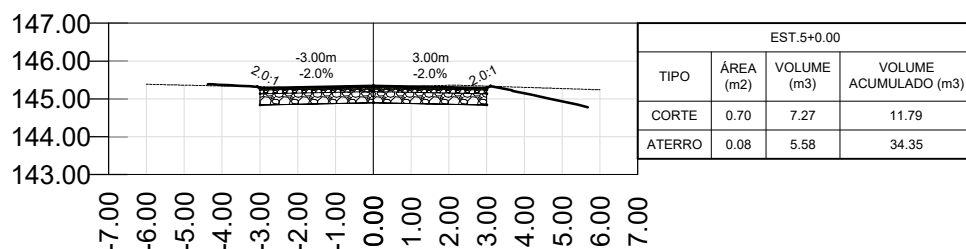

SEÇÃO 6+0.00

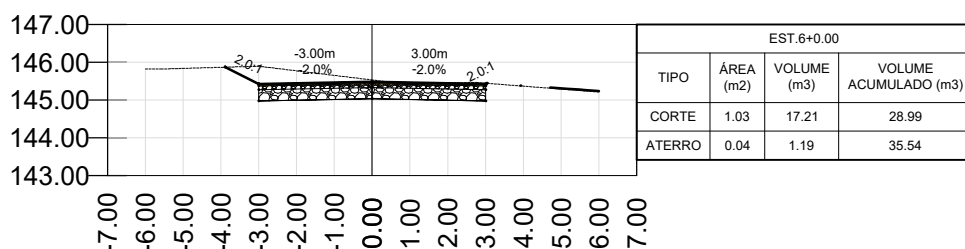


SEÇÃO 6+14.69

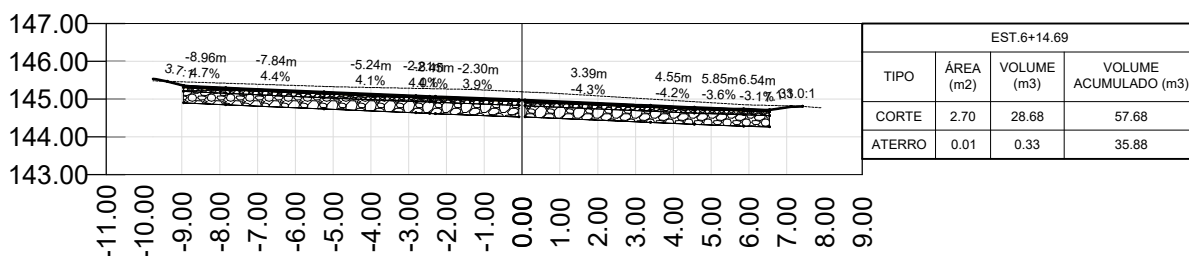


PAVIMENTAÇÃO DE DIVERSAS RUAS NO MUNICÍPIO COLÔNIA LEOPOLDINA
RUA PROJETADA 05
SEÇÃO TRANSVERSAIS
ESTACA DE 0 A 4


SEÇÃO 0+0.00

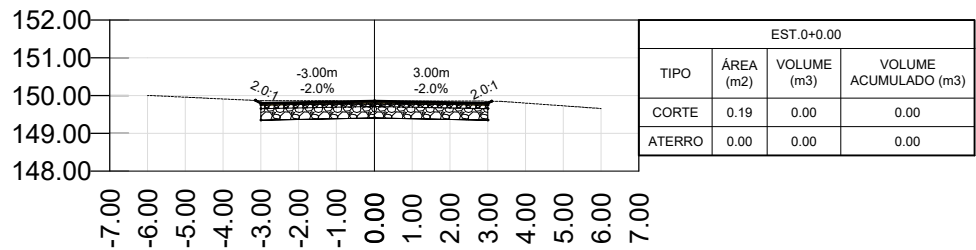


SEÇÃO 1+0.00

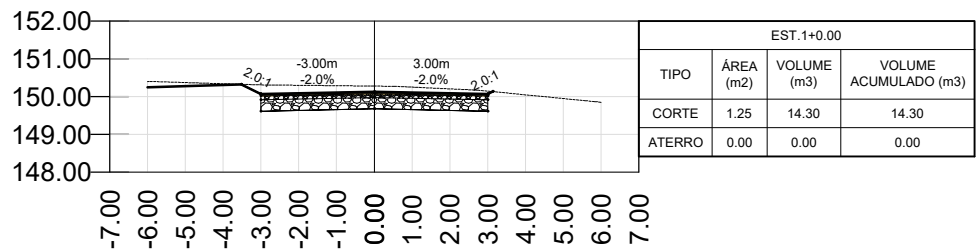


SEÇÃO 2+0.00

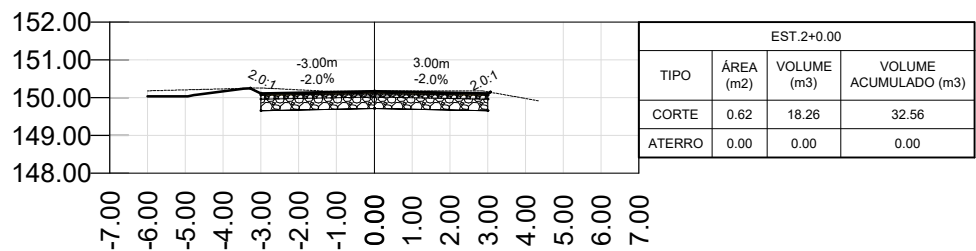


SEÇÃO 3+0.00

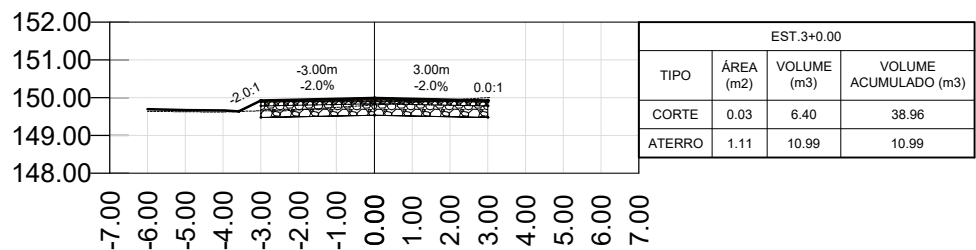

SEÇÃO 4+0.00

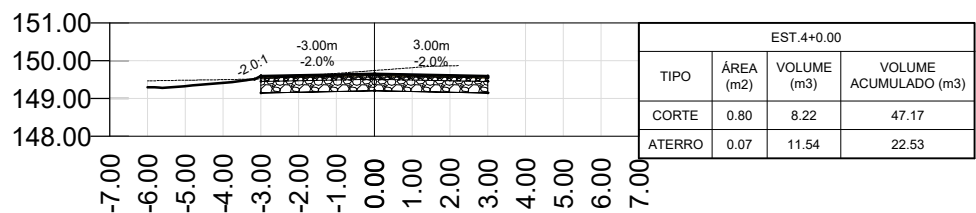


SEÇÃO 5+0.00

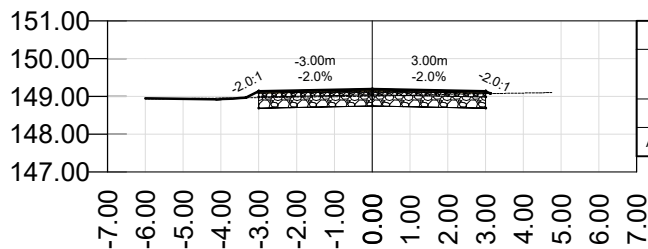


EST.5+0.00			
TIPO	ÁREA (m2)	VOLUME (m3)	VOLUME ACUMULADO (m3)
CORTE	0.03	8.26	55.43
ATERRO	0.95	10.10	32.64

SEÇÃO 6+0.00

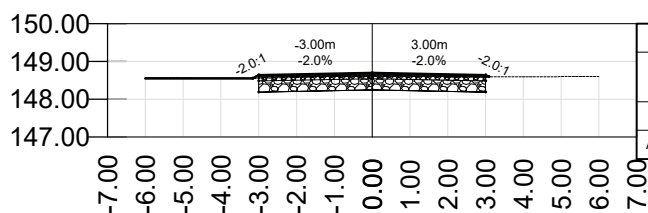


EST.6+0.00			
TIPO	ÁREA (m2)	VOLUME (m3)	VOLUME ACUMULADO (m3)
CORTE	0.03	0.59	56.03
ATERRO	0.36	13.10	45.73

SEÇÃO 7+0.00

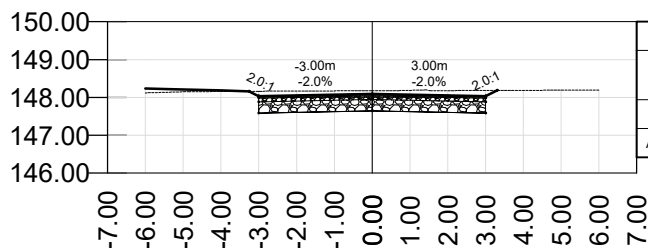


EST.7+0.00			
TIPO	ÁREA (m2)	VOLUME (m3)	VOLUME ACUMULADO (m3)
CORTE	0.71	7.37	63.39
ATERRO	0.14	5.08	50.81

SEÇÃO 8+0.00

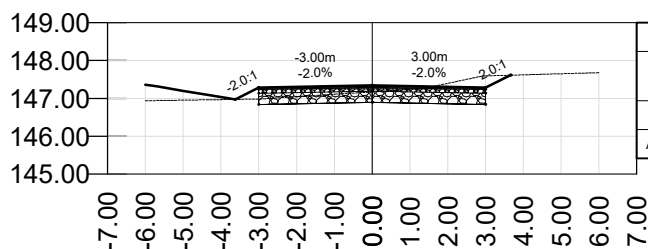

EST.8+0.00			
TIPO	ÁREA (m2)	VOLUME (m3)	VOLUME ACUMULADO (m3)
CORTE	0.33	10.37	73.76
ATERRO	1.48	16.25	67.06


SEÇÃO 9+0.00

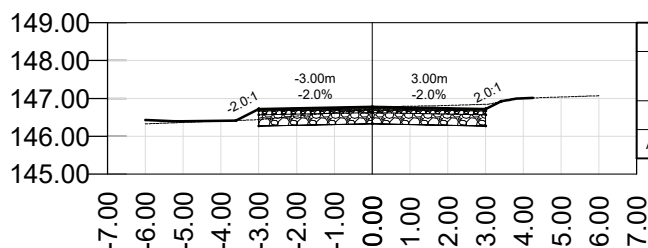


EST.9+0.00			
TIPO	ÁREA (m2)	VOLUME (m3)	VOLUME ACUMULADO (m3)
CORTE	0.20	5.13	78.89
ATERRO	0.69	22.14	89.19

PAVIMENTAÇÃO DE DIVERSAS RUAS NO MUNICÍPIO COLÔNIA LEOPOLDINA
RUA PROJETADA 05
SEÇÃO TRANSVERSAIS
ESTAÇA DE 10 A 14


SEÇÃO 10+0.00

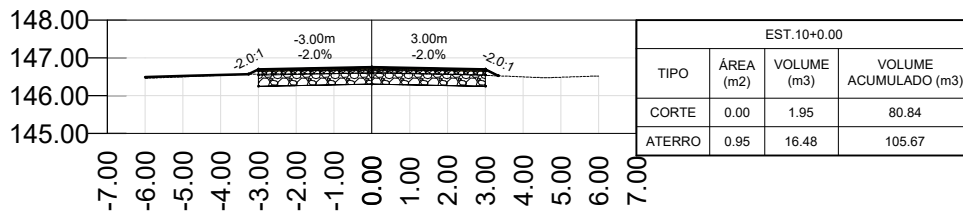


SEÇÃO 11+0.00

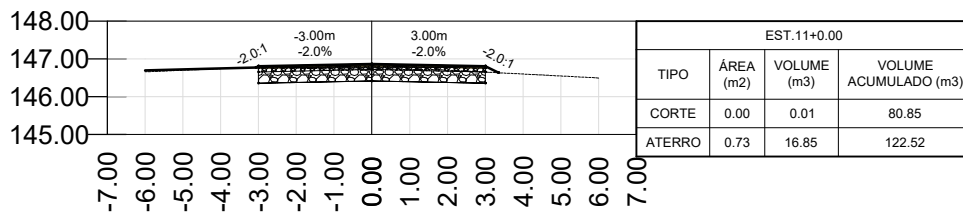


SEÇÃO 12+0.00

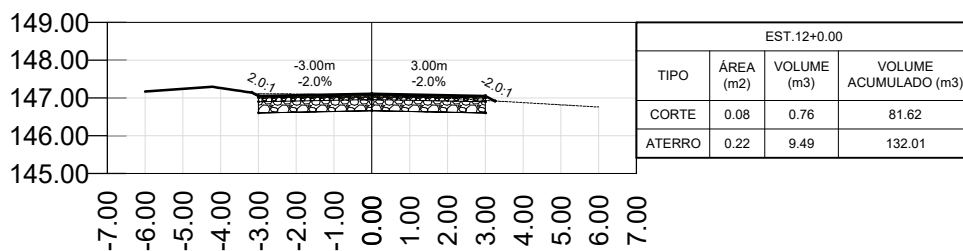

SEÇÃO 13+0.00

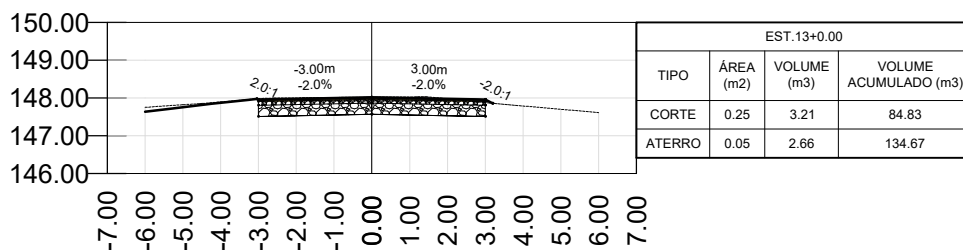


SEÇÃO 14+0.00

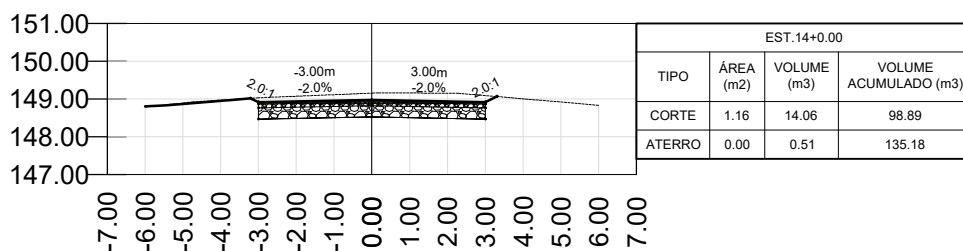


PAVIMENTAÇÃO DE DIVERSAS RUAS NO MUNICÍPIO COLÔNIA LEOPOLDINA
RUA PROJETADA 05
SEÇÃO TRANSVERSAIS
ESTAÇA DE 15 A 19


SEÇÃO 15+0.00

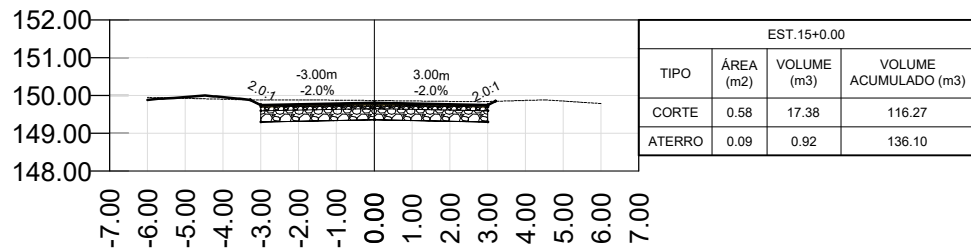


SEÇÃO 16+0.00

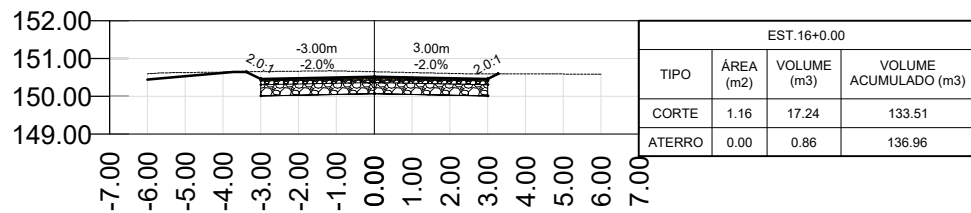


SEÇÃO 17+0.00

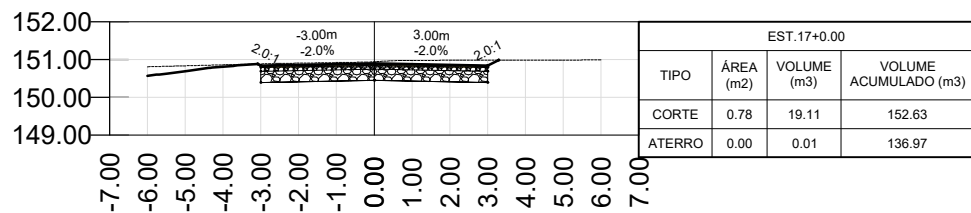


SEÇÃO 18+0.00

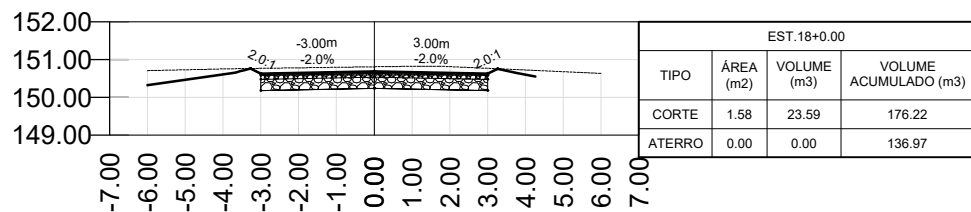


SEÇÃO 19+0.00

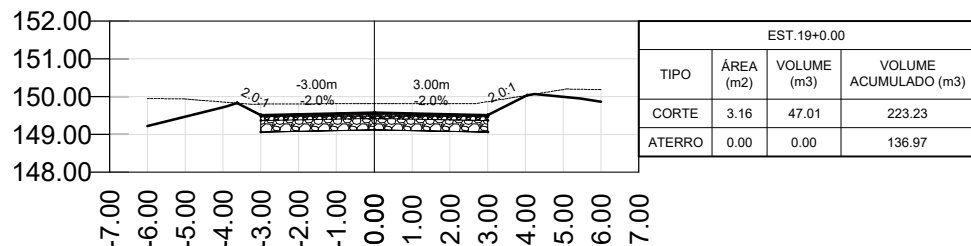

SEÇÃO 20+0.00

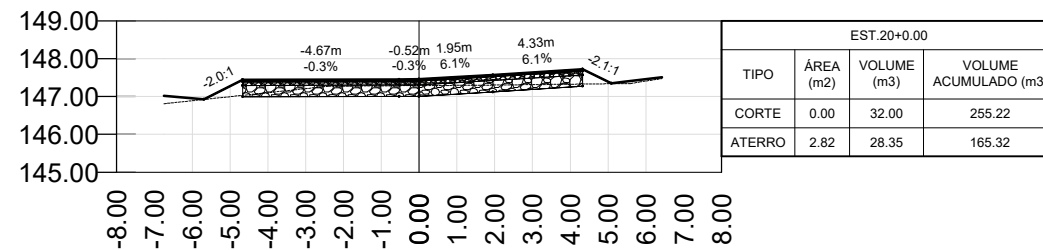


SEÇÃO 20+10.21

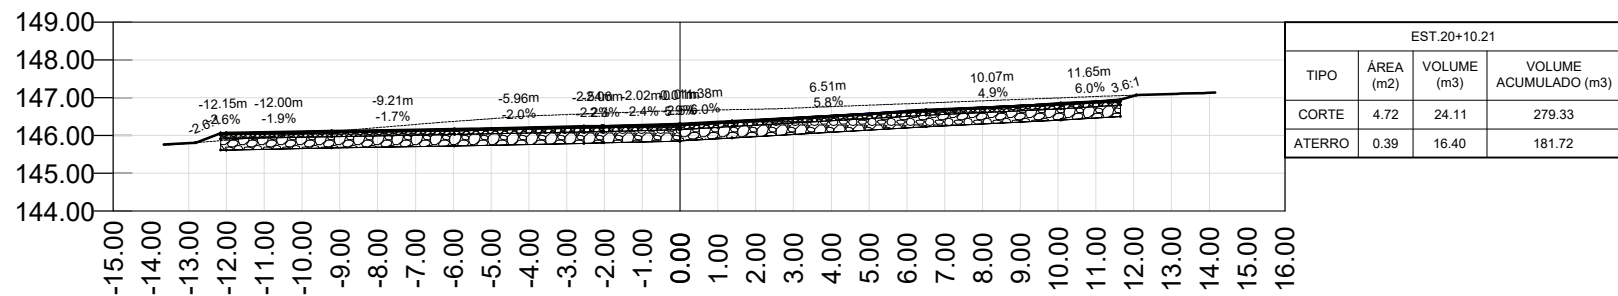


PAVIMENTAÇÃO DE DIVERSAS RUAS NO MUNICÍPIO COLÔNIA LEOPOLDINA
RUA PROJETADA 02
SEÇÃO TRANSVERSAIS
ESTACA DE 20 A 20+10,21


SEÇÃO 0+0.00

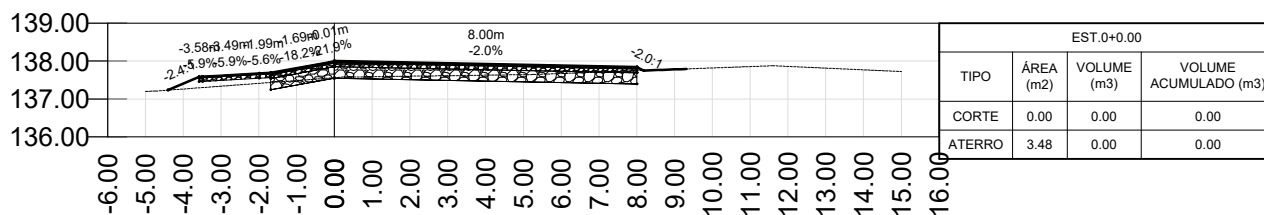


SEÇÃO 0+10.00

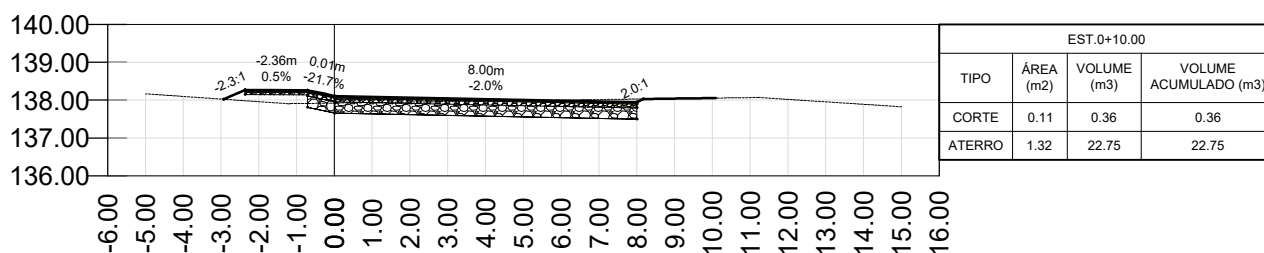

SEÇÃO 1+0.00

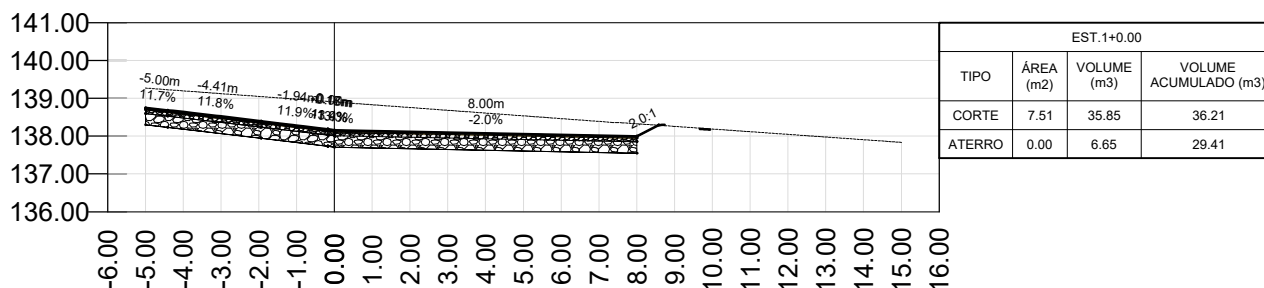


SEÇÃO 1+10.00

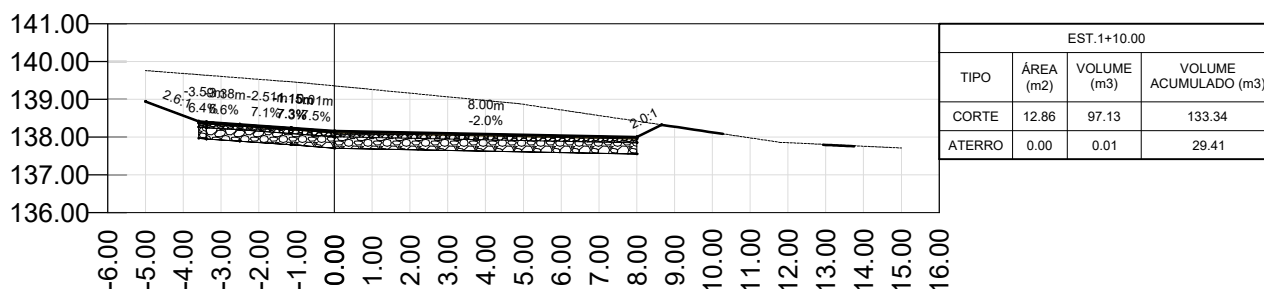


PAVIMENTAÇÃO DE DIVERSAS RUAS NO MUNICÍPIO COLÔNIA LEOPOLDINA
TRECHO DA RÓTULA
SEÇÃO TRANSVERSAIS
ESTACA DE 0 A 1+10,00

SEÇÃO 2+0.00

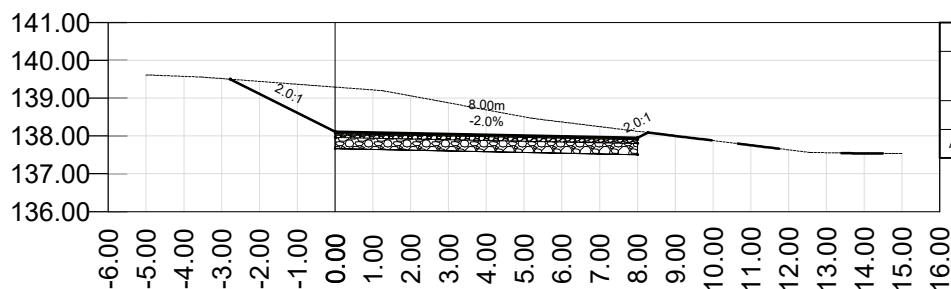


EST.2+0.00			
TIPO	ÁREA (m ²)	VOLUME (m ³)	VOLUME ACUMULADO (m ³)
CORTE	7.10	93.52	226.86
ATERRO	0.00	0.00	29.41

SEÇÃO 2+10.00

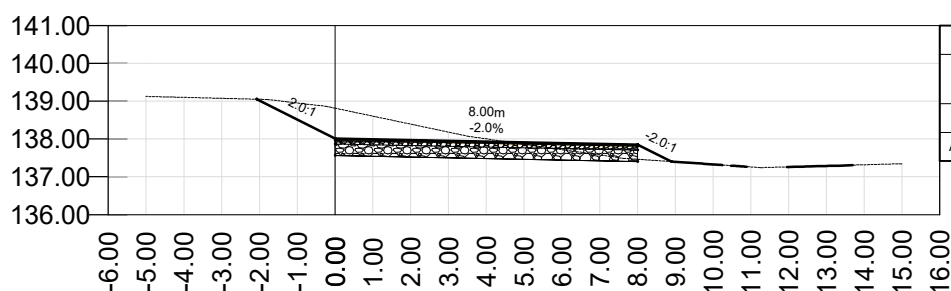


EST.2+10.00			
TIPO	ÁREA (m ²)	VOLUME (m ³)	VOLUME ACUMULADO (m ³)
CORTE	2.59	44.36	271.21
ATERRO	0.89	2.86	32.27

SEÇÃO 3+0.00

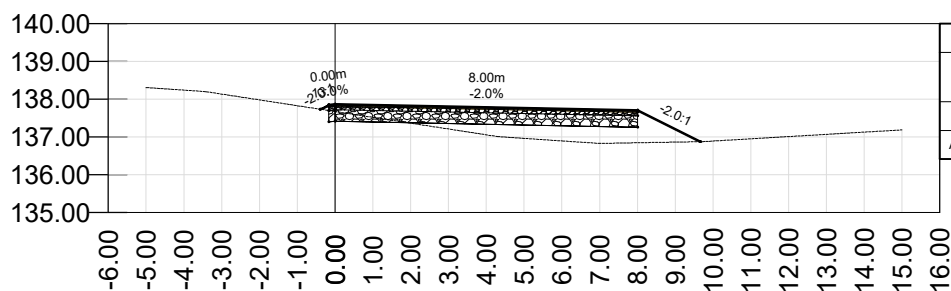

EST.3+0.00			
TIPO	ÁREA (m ²)	VOLUME (m ³)	VOLUME ACUMULADO (m ³)
CORTE	0.00	12.47	283.69
ATERRO	5.96	24.94	57.21


SEÇÃO 3+10.00

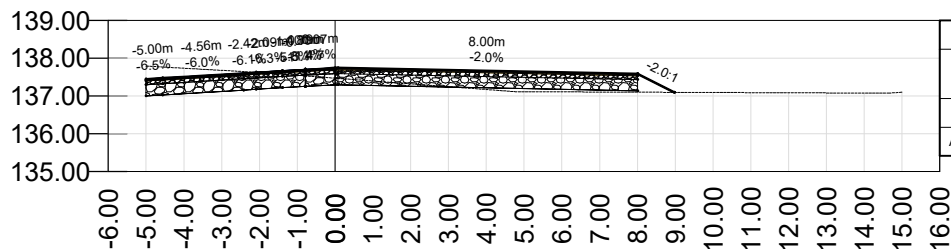


EST.3+10.00			
TIPO	ÁREA (m ²)	VOLUME (m ³)	VOLUME ACUMULADO (m ³)
CORTE	0.52	3.11	286.80
ATERRO	4.06	38.07	95.28

PAVIMENTAÇÃO DE DIVERSAS RUAS NO MUNICÍPIO COLÔNIA LEOPOLDINA
TRECHO DA RÓTULA
SEÇÃO TRANSVERSAIS
ESTACA DE 2 A 3+10,00


SEÇÃO 4+0.00

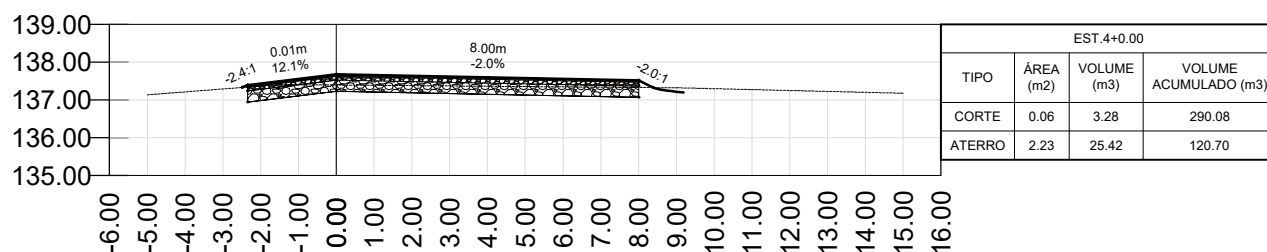


SEÇÃO 4+10.00

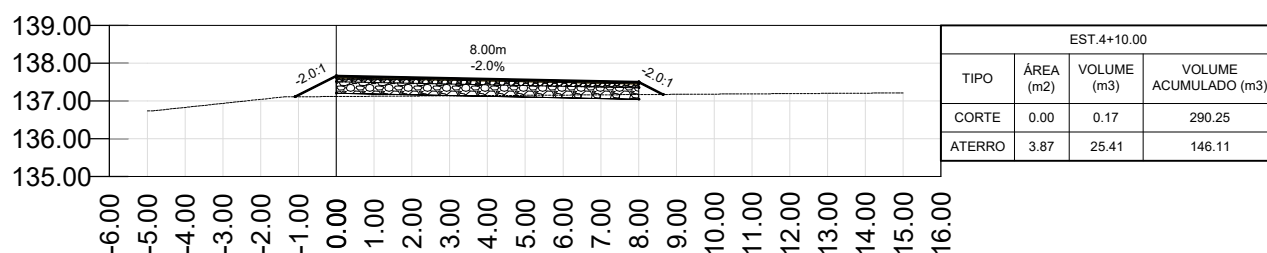

SEÇÃO 5+0.00

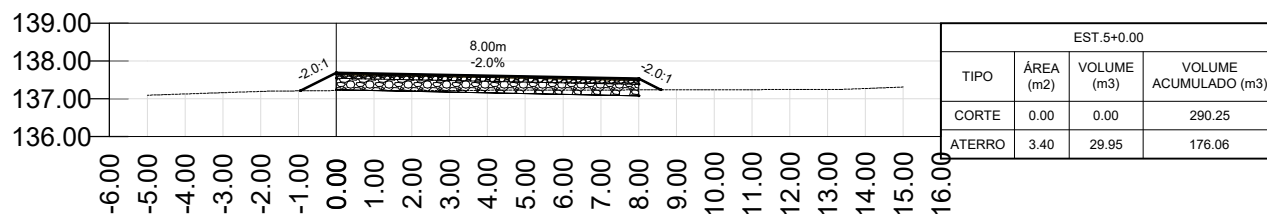


SEÇÃO 5+10.00

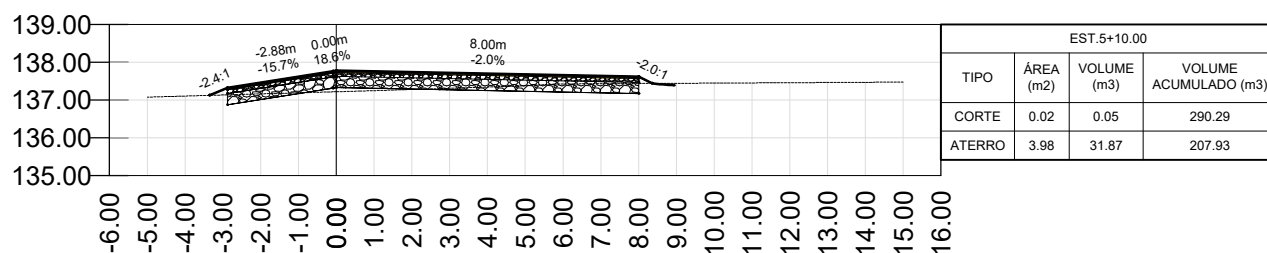


PAVIMENTAÇÃO DE DIVERSAS RUAS NO MUNICÍPIO COLÔNIA LEOPOLDINA
TRECHO DA RÓTULA
SEÇÃO TRANSVERSAIS
ESTACA DE 4 A 5+10,00

SEÇÃO 6+0.00

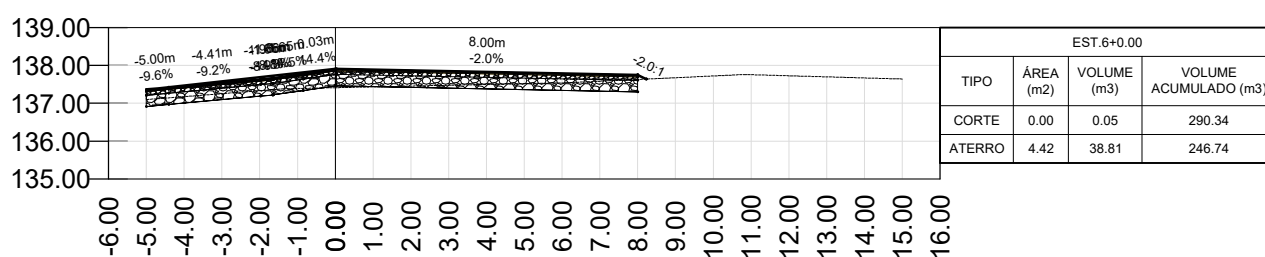

SEÇÃO 6+5.66

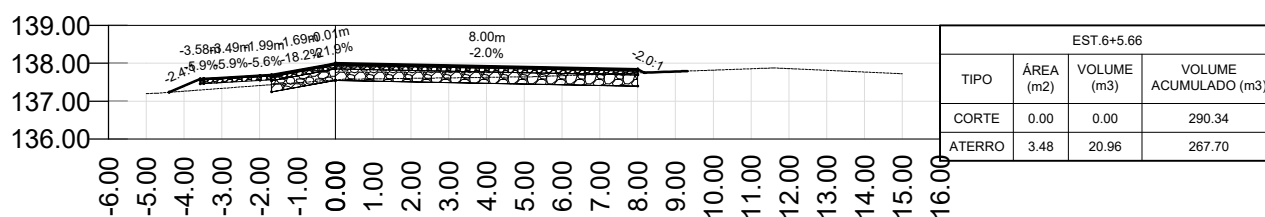

PAVIMENTAÇÃO DE DIVERSAS RUAS NO MUNICÍPIO COLÔNIA LEOPOLDINA
TRECHO DA RÓTULA
SEÇÃO TRANSVERSAIS
ESTACA DE 6 A 6+6,58