




RUA EM PROJETO 01

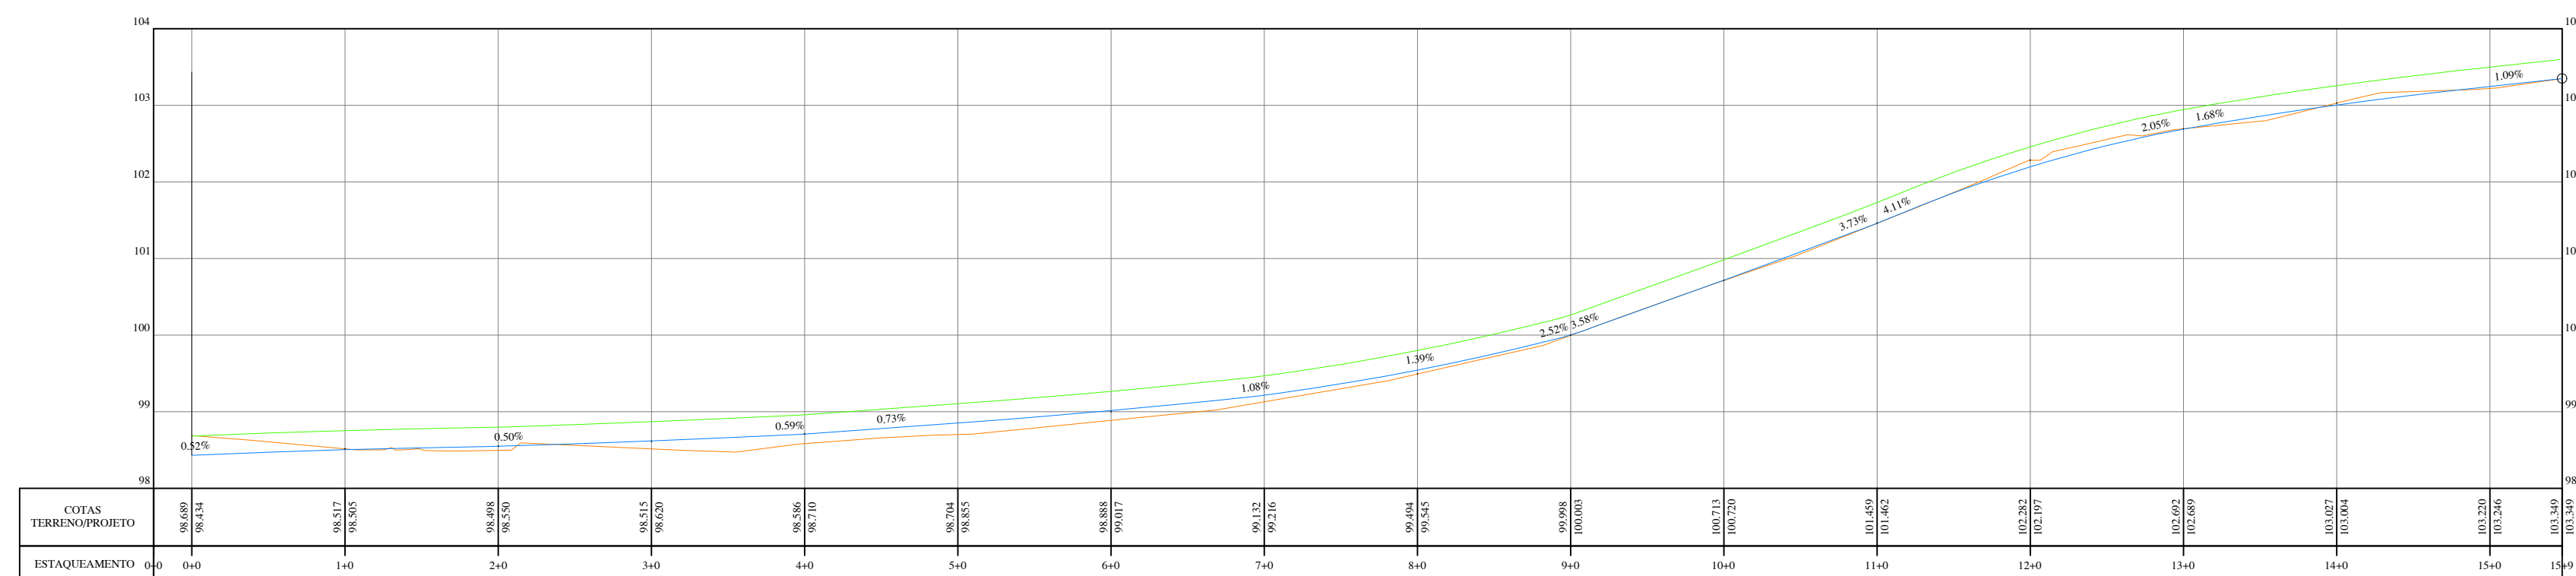


PERFIL LONGITUDINAL - RUA 1
ESC H 1/750
ESC V 1/75

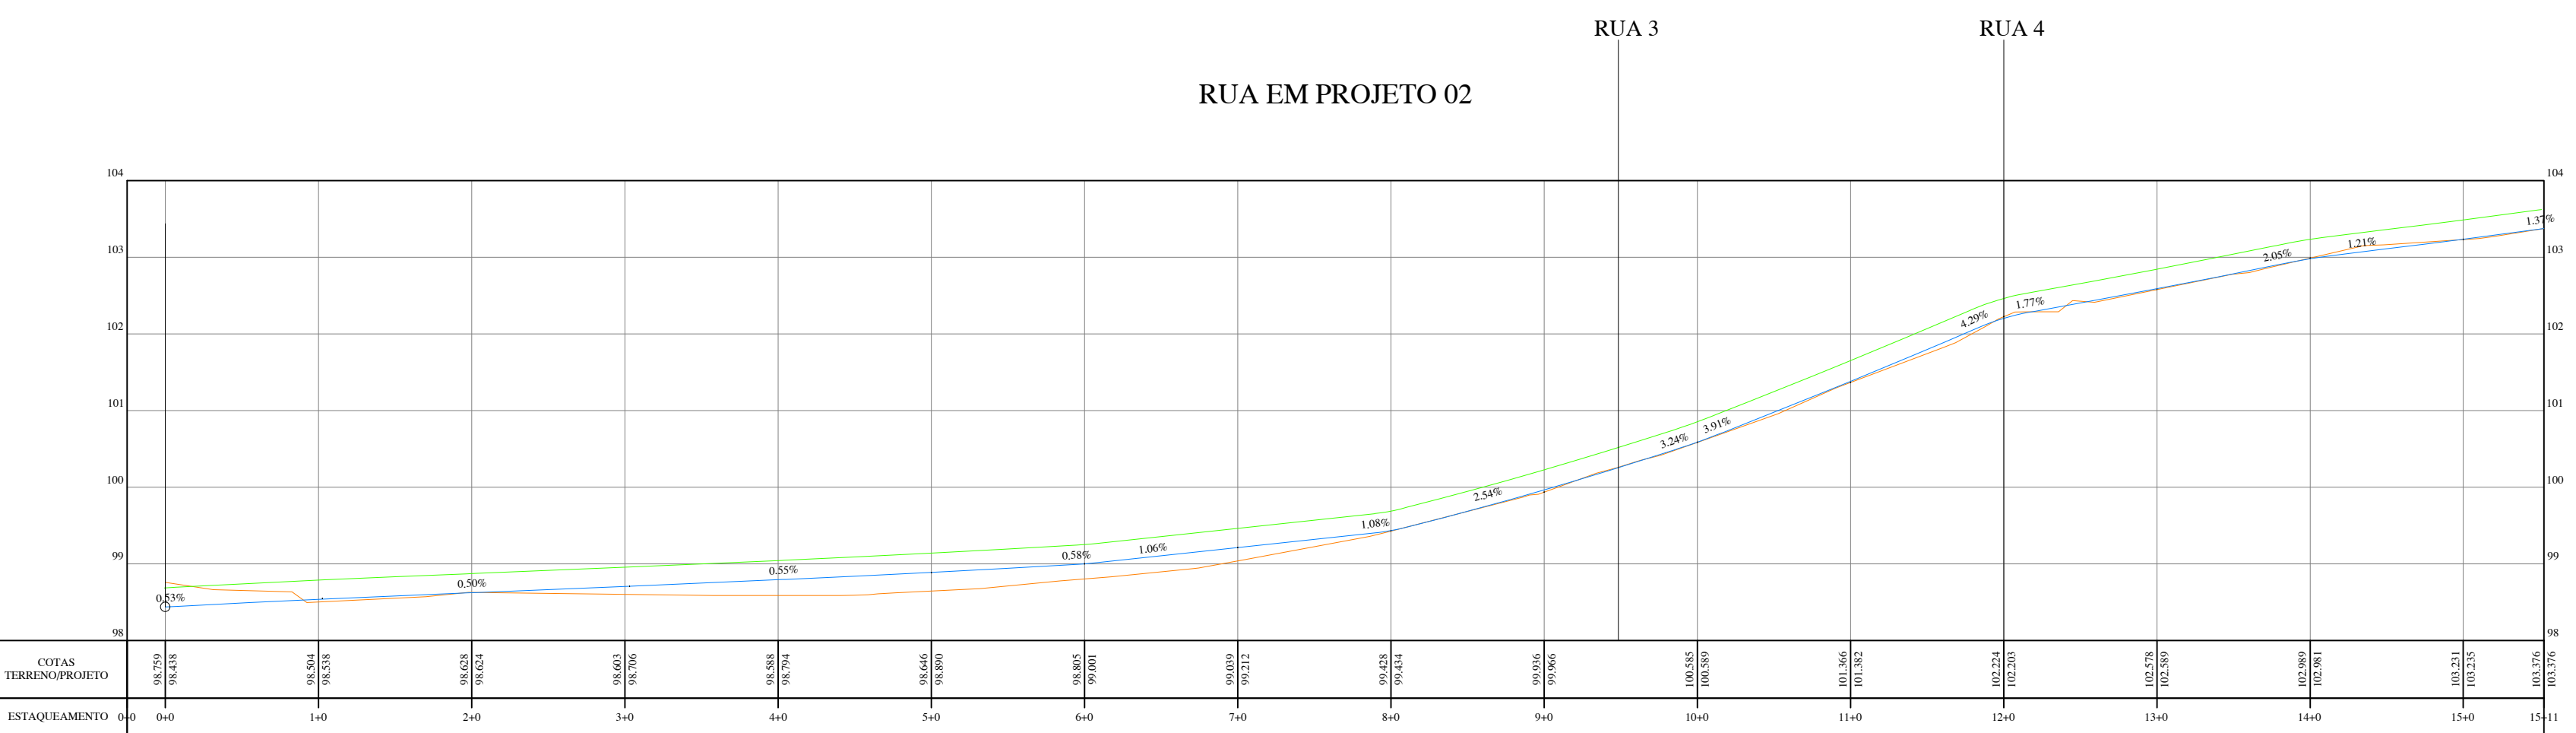

PERFIL LONGITUDINAL - RUA 2
ESC H 1/750
ESC V 1/75

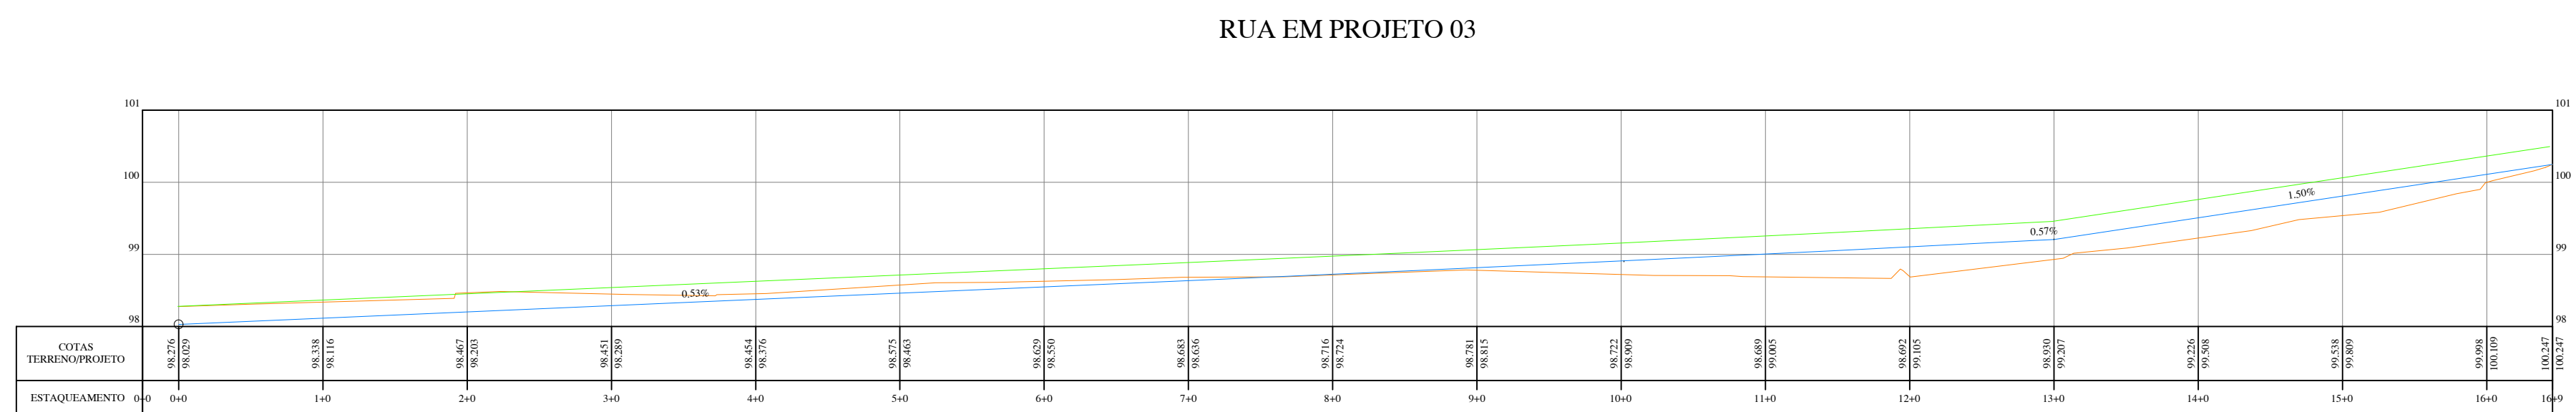

PERFIL LONGITUDINAL - RUA 3
ESC H 1/750
ESC V 1/75

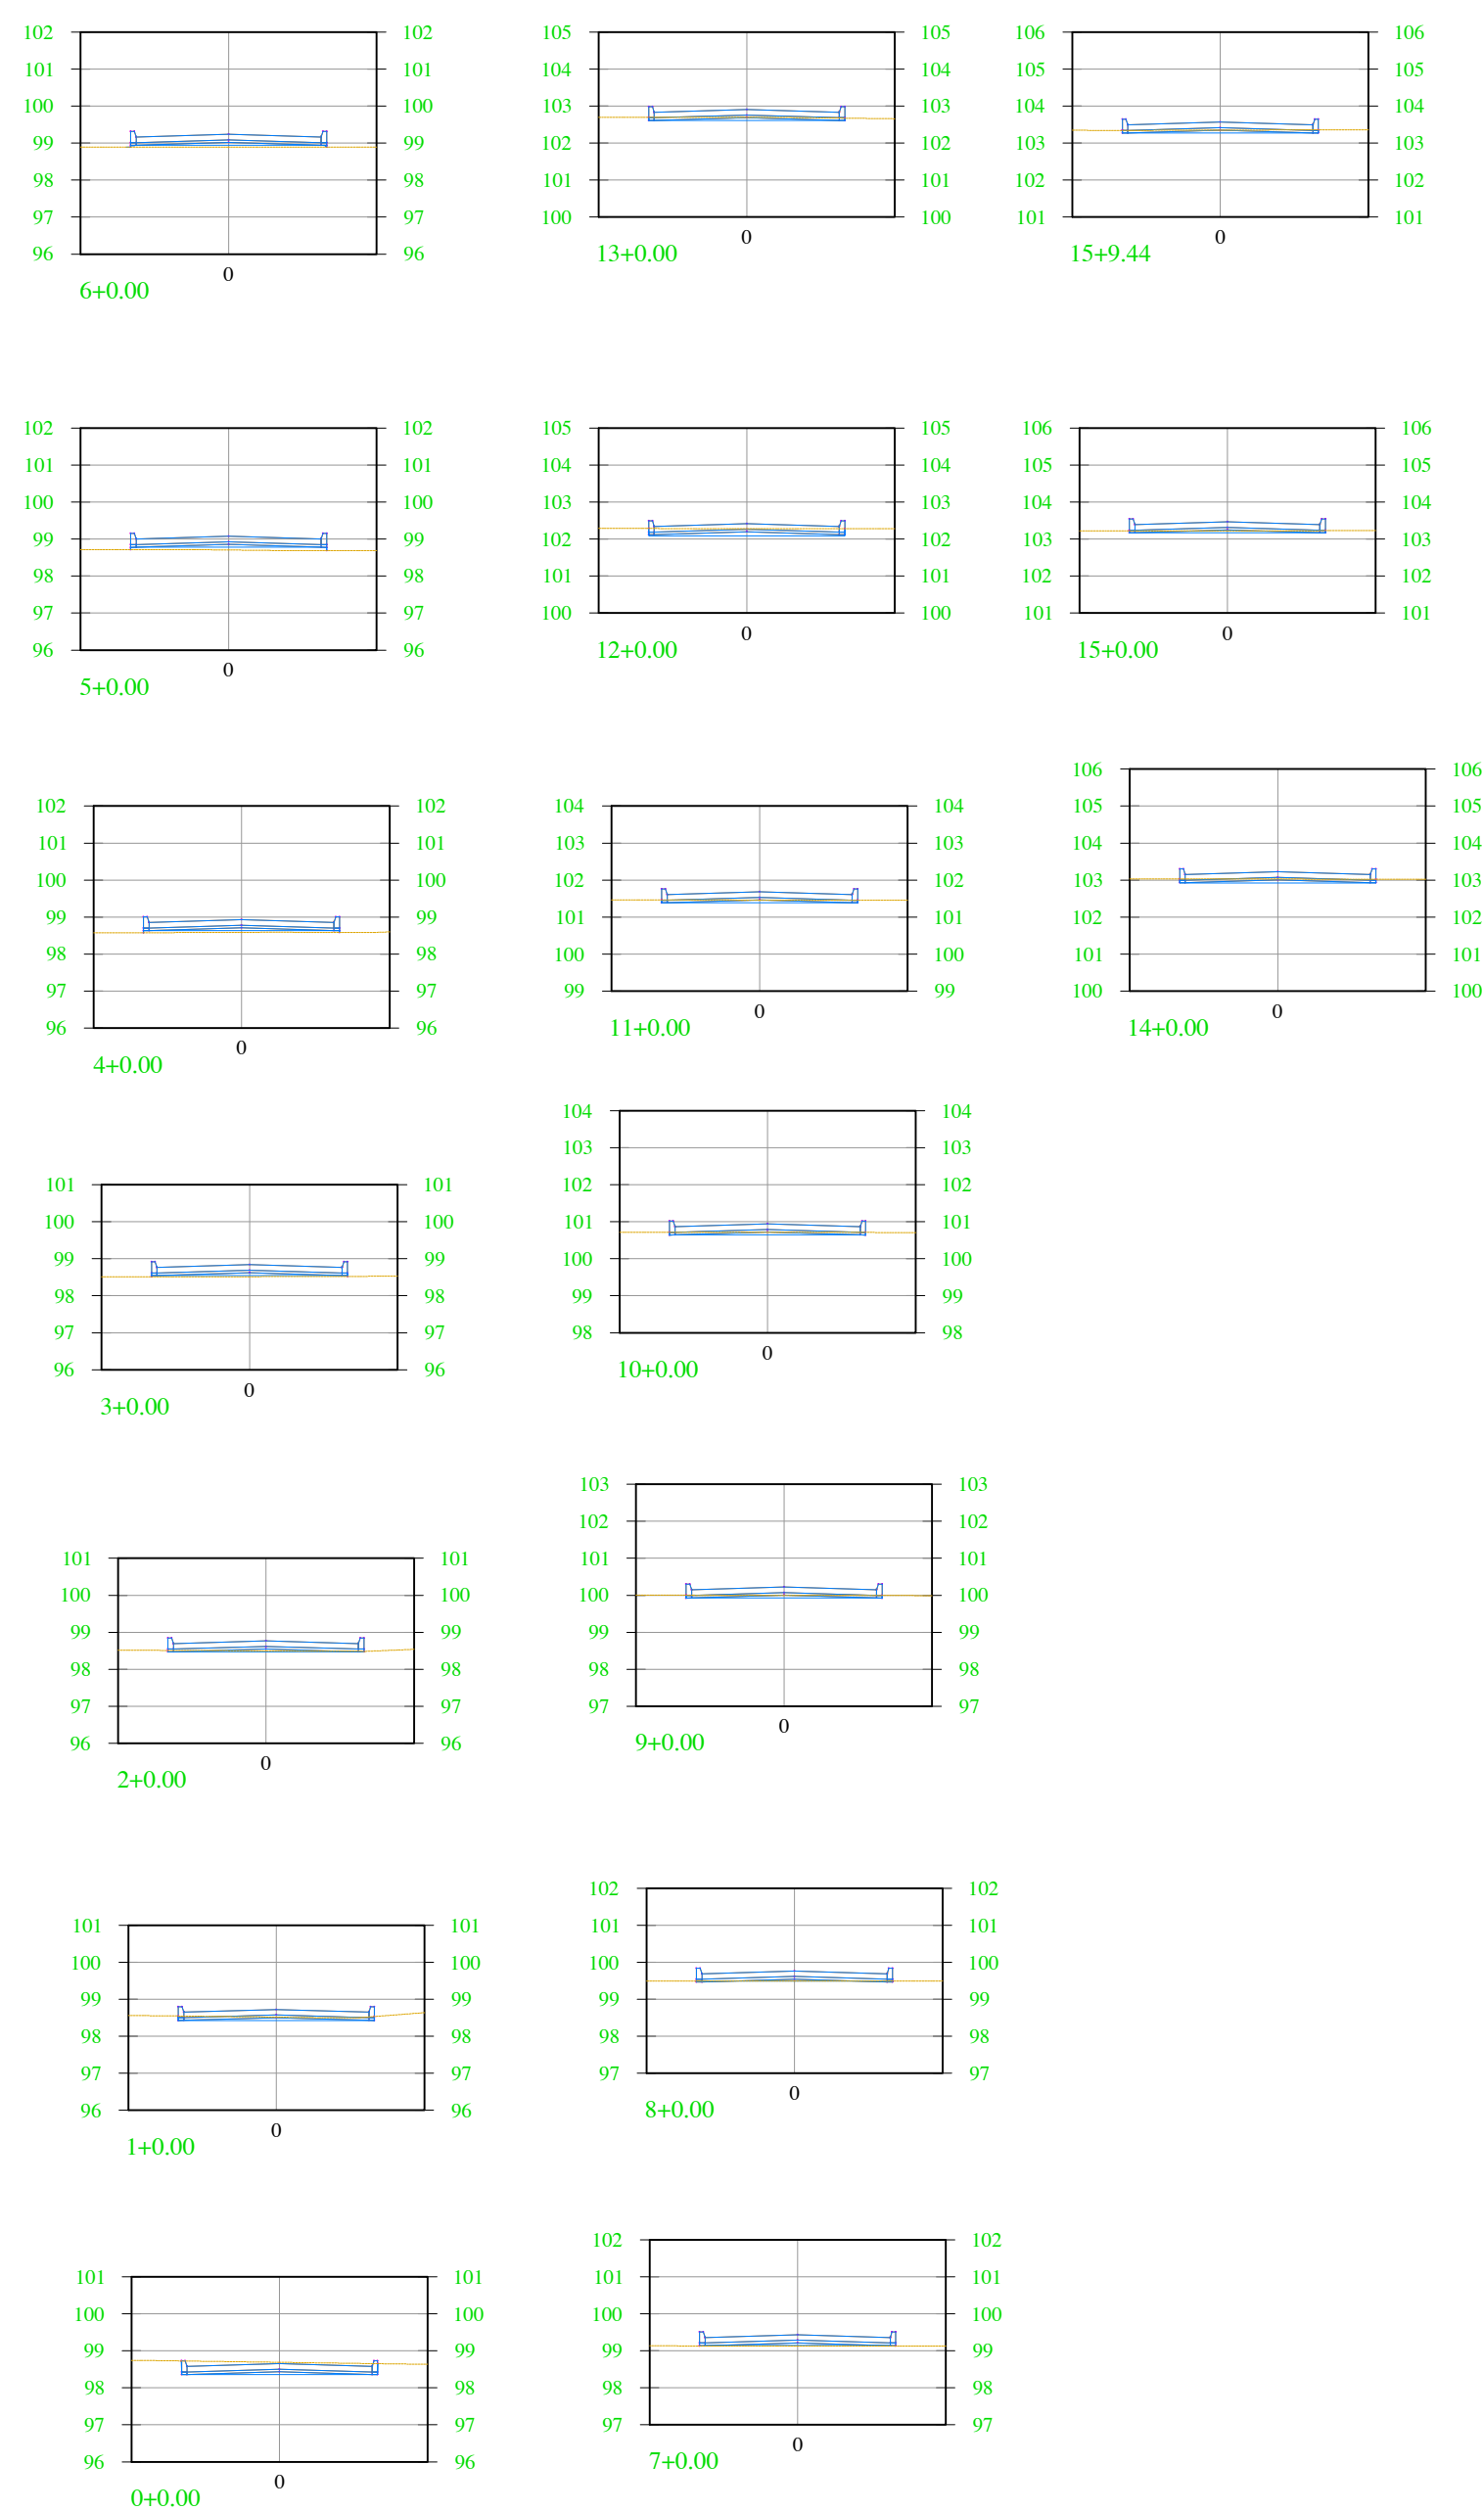

SEÇÕES RUA 1
ESC H 1/200
ESC V 1/200

REVISÃO				CODEVASF		DESENHO DE REFERÊNCIA		NOTAS	VISTO E ACEITO ESTA ACEITAÇÃO NÃO ISENTA A CONTRATADA DAS RESPONSABILIDADES E OBRIGAÇÕES CONTIDAS NO CONTRATO	5ª GRD/UEP	CODEVASF MINISTÉRIO DA INTEGRAÇÃO NACIONAL COMPANHIA DE DESENVOLVIMENTO DOS VALES DO SÃO FRANCISCO E DO PARNAÍBA 5ª SUPERINTENDÊNCIA REGIONAL PAVIMENTAÇÃO DE RUAS COM PARALELEPÍEDOS BALNEÁRIO - PORTO REAL DO COLEGIO/AL PERFIS E SEÇÃO
Nº	DATA	DESCRIÇÃO	EXECUTADO POR	APROVADO POR	ACEITO	DATA	TÍTULO				