


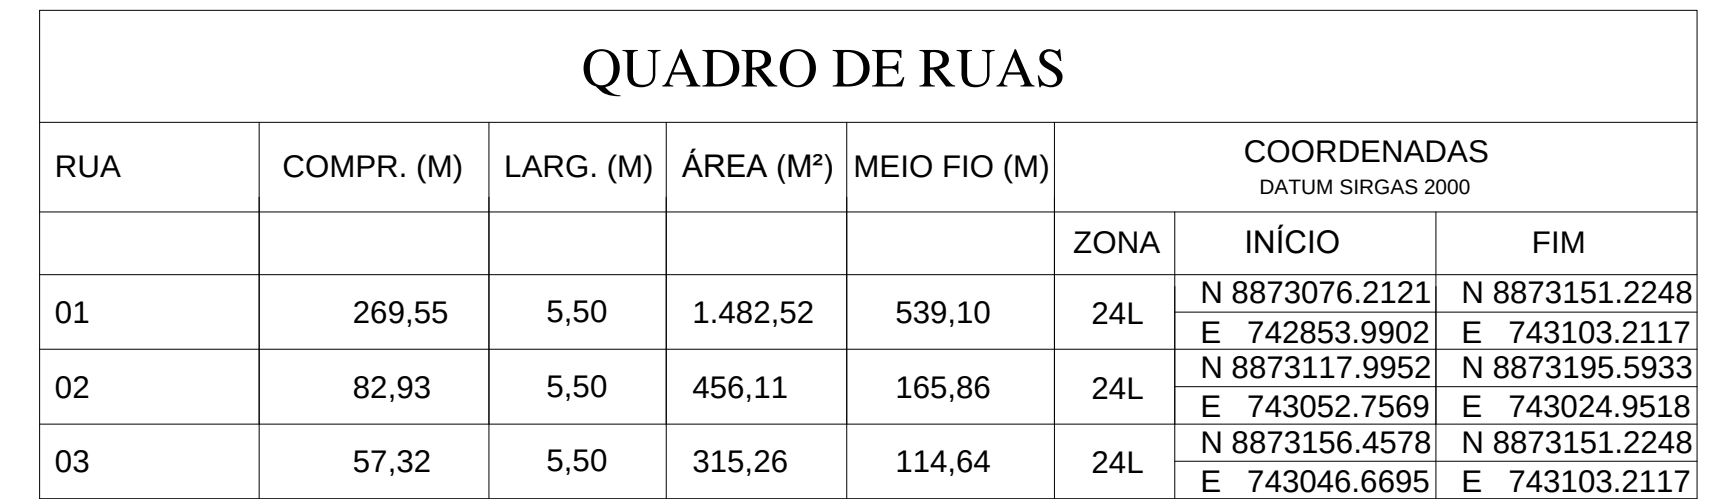

Estaca	Área de Aterro	Área de Corte	VOLUME de Aterro	VOLUME de Corte	VOLUME Acum. de Aterro	VOLUME Acum. de Corte
0+0,00	0,00	1,24	0,00	0,00	0,00	0,00
1+0,00	0,00	0,95	0,04	21,93	0,04	21,93
2+0,00	0,97	0,00	9,70	9,61	9,74	31,54
3+0,00	0,94	0,16	19,13	1,61	28,87	33,15
4+0,00	0,19	0,07	11,30	2,29	40,17	35,44
4+2,94	0,00	0,16	0,28	0,23	40,45	35,77

Estaca	Área de Aterro	Área de Corte	Volume de Aterro	Volume de Corte	Volume Acum. de Aterro	Volume Acum. de Corte
0+0,00	0,58	0,06	0,00	0,00	0,00	0,00
1+0,00	0,18	0,24	7,62	2,96	7,62	2,96
2+0,00	0,04	0,24	2,27	4,78	9,89	7,74
2+17,31	0,08	0,18	1,08	3,52	10,97	11,26

LOCALIZAÇÃO

REVISÃO					CODEVASF		DESENHO DE REFERÊNCIA		NOTAS	VISTO E ACEITO ESTA ACEITAÇÃO NÃO ISENTA A CONTRATADA DAS RESPONSABILIDADES E OBRIGAÇÕES CONTIDAS NO CONTRATO ANALISADO APROVADO VISTO	5ª GRD/UFP	CODEVASF MINISTÉRIO DO DESENVOLVIMENTO REGIONAL COMPANHIA DE DESENVOLVIMENTO DOS VALES DO SÃO FRANCISCO E DO PARNAÍBA 5ª SUPERINTENDÊNCIA REGIONAL						
Nº	DATA	DESCRIÇÃO	EXECUTADO POR	APROVADO POR	ACEITO	DATA	TÍTULO	NÚMERO				PAVIMENTAÇÃO DE RUAS COM PARALELEPÍPEDOS						
												POVOADO CARNAIBA DE BAIXO- PORTO REAL DO COLEGIO /AL PLANTA / QUADRO DE VOLUME						
												TOPOGRAFIA	PREFEITURA /PORTO REAL	01/2019	ÁREA TERRENO:	ÁREA CONSTRUÇÃO:	ESCALA: INDICADA	FOLHA: 01/02
												DESENHO TOPOGRAFIA	DIEGO SILVA	09/2019				
												PROJETO	THAYSE ALBUQUERQUE	09/2019				
										DESENHO PROJETO	DIEGO SILVA	09/2019						
										APROVAÇÃO								