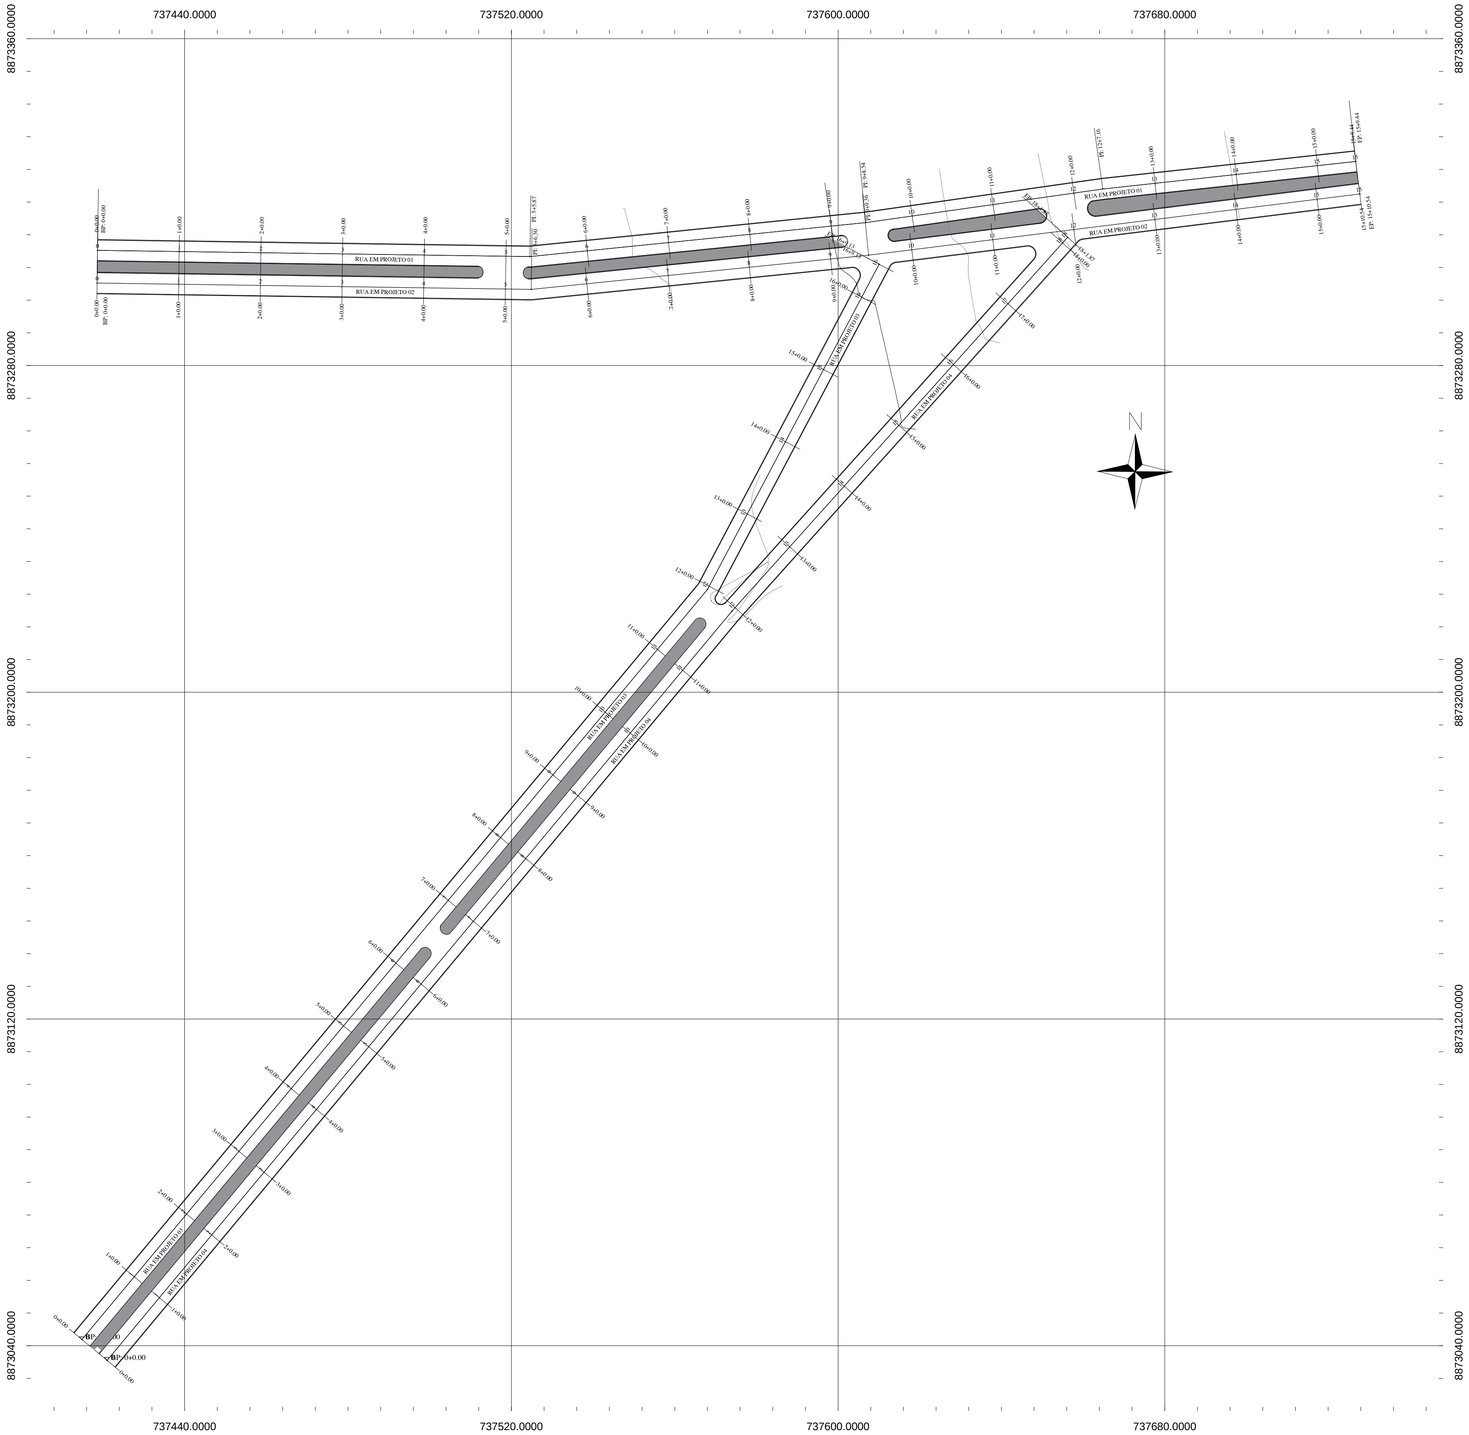

PLANTA

ESC 1/750

QUADRO DE RUAS

RUA	COMPR. (M)	LARG. (M)	ÁREA (M²)	MEIO FIO (M)	COORDENADAS DATUM SIRGAS 2000		
					ZONA	INÍCIO	FIM
RUA 1	309,44	5,00	1.547,2	618,88	24L	N 8873308.1791	N 8873329.9320
						E 737418.6794	E 737726.7434
RUA 2	310,53	5,00	1.552,65	621,06	24L	N 8873300.1801	N 8873321.9925
						E 737418.5627	E 737727.7338
RUA 3	329,13	5,00	1.645,65	658,26	24L	N 8873041.5463	N 8873304.7748
						E 737414.8680	E 737610.0518
RUA 4	361,87	5,00	1.809,35	723,74	24L	N 8873036.4310	N 8873311.3828
						E 737421.0190	E 737656.2108

Tabela de Volumes Rua 01

Estaca	Área de Aterro	Área de Corte	Volume de Aterro	Volume de Corte	Volume Acum. de Aterro	Volume Acum. de Corte
0+0.00	0.00	1.75	0.00	0.00	0.00	0.00
1+0.00	0.00	0.50	0.00	22.51	0.00	22.51
2+0.00	0.00	0.12	0.00	6.14	0.00	28.65
3+0.00	0.18	0.00	1.76	1.17	1.76	29.82
4+0.00	0.28	0.00	4.53	0.00	6.30	29.82
5+0.00	0.41	0.00	6.86	0.00	13.15	29.82
6+0.00	0.29	0.00	7.03	0.00	20.18	29.82
7+0.00	0.05	0.00	3.48	0.00	23.67	29.82
8+0.00	0.00	0.01	0.54	0.06	24.20	29.88
9+0.00	0.00	0.35	0.00	3.53	24.20	33.40
10+0.00	0.00	0.36	0.00	7.09	24.20	40.49
11+0.00	0.00	0.37	0.00	7.32	24.20	47.81
12+0.00	0.00	1.03	0.00	13.99	24.20	61.80
13+0.00	0.00	0.42	0.00	14.47	24.20	76.27
14+0.00	0.00	0.56	0.00	9.77	24.20	86.04
15+0.00	0.00	0.26	0.00	8.23	24.20	94.27
15+9.44	0.00	0.40	0.00	3.14	24.20	97.41

Tabela de Volumes Rua 02

Estaca	Área de Aterro	Área de Corte	Volume de Aterro	Volume de Corte	Volume Acum. de Aterro	Volume Acum. de Corte
0+0.00	0.00	2.08	0.00	0.00	0.00	0.00
1+0.00	0.00	0.28	0.00	23.53	0.00	23.53
2+0.00	0.00	0.41	0.00	6.84	0.00	30.37
3+0.00	0.19	0.00	1.87	4.06	1.87	34.43
4+0.00	0.68	0.00	8.71	0.00	10.57	34.43
5+0.00	0.91	0.00	15.98	0.00	26.55	34.43
6+0.00	0.66	0.00	15.76	0.00	42.32	34.43
7+0.00	0.51	0.00	11.67	0.00	53.99	34.43
8+0.00	0.00	0.34	5.07	3.39	59.06	37.82
9+0.00	0.00	0.22	0.00	5.56	59.06	43.38
10+0.00	0.00	0.37	0.02	5.91	59.08	49.28
11+0.00	0.01	0.22	0.11	5.91	59.19	55.19
12+0.00	0.00	0.54	0.09	7.57	59.28	62.76
13+0.00	0.00	0.30	0.00	8.43	59.28	71.19
14+0.00	0.00	0.44	0.00	7.38	59.28	78.57
15+0.00	0.00	0.36	0.00	7.93	59.28	86.49
15+10.54	0.00	0.39	0.00	3.94	59.28	90.44

Tabela de Volumes Rua 03

Estaca	Área de Aterro	Área de Corte	Volume de Aterro	Volume de Corte	Volume Acum. de Aterro	Volume Acum. de Corte
0+0.00	0.00	1.70	0.00	0.00	0.00	0.00
1+0.00	0.00	1.57	0.00	32.73	0.00	32.73
2+0.00	0.00	1.64	0.00	32.13	0.00	64.86
3+0.00	0.00	1.22	0.00	28.60	0.00	93.46
4+0.00	0.00	0.84	0.00	20.60	0.00	114.06
5+0.00	0.00	0.91	0.00	17.52	0.00	131.58
6+0.00	0.00	0.72	0.00	16.31	0.00	147.89
7+0.00	0.00	0.50	0.00	12.24	0.00	160.13
8+0.00	0.00	0.29	0.00	7.93	0.00	168.07
9+0.00	0.00	0.18	0.00	4.73	0.00	172.79
10+0.00	0.39	0.00	3.87	1.83	3.87	174.62
11+0.00	0.84	0.00	12.26	0.00	16.13	174.62
12+0.00	0.81	0.00	16.59	0.05	32.72	174.67
13+0.00	0.79	0.00	15.99	0.05	48.71	174.72
14+0.00	1.03	0.00	18.19	0.00	66.90	174.72
15+0.00	1.19	0.00	22.25	0.00	89.15	174.72
16+0.00	0.30	0.00	14.92	0.00	104.08	174.72
16+9.13	0.00	0.41	1.37	1.89	105.44	176.61

Tabela de Volumes Rua 04

Estaca	Área de Aterro	Área de Corte	Volume de Aterro	Volume de Corte	Volume Acum. de Aterro	Volume Acum. de Corte
0+0.00	0.00	1.72	0.00	0.00	0.00	0.00
1+0.00	0.00	1.50	0.00	32.24	0.00	32.24
2+0.00	0.00	0.67	0.00	21.77	0.00	54.01
3+0.00	0.02	0.04	0.23	7.19	0.23	61.20
4+0.00	0.24	0.00	2.65	0.45	2.88	61.65
5+0.00	0.41	0.00	6.47	0.00	9.36	61.65
6+0.00	0.49	0.00	9.00	0.00	18.36	61.65
7+0.00	0.70	0.00	11.92	0.00	30.28	61.65
8+0.00	0.87	0.00	15.66	0.00	45.94	61.65
9+0.00	1.01	0.00	18.82	0.00	64.76	61.65
10+0.00	1.56	0.00	25.70	0.00	90.46	61.65
11+0.00	1.92	0.00	34.73	0.00	125.19	61.65
12+0.00	1.81	0.00	37.28	0.00	162.47	61.65
13+0.00	0.85	0.00	26.66	0.00	189.12	61.65
14+0.00	0.04	0.19	8.95	1.92	198.07	63.56
15+0.00	0.29	0.00	3.30	1.92	201.37	65.48
16+0.00	0.36	0.00	6.49	0.00	207.85	65.48
17+0.00	0.00	0.57	3.59	5.75	211.44	71.22
18+0.00	0.00	0.08	0.03	6.58	211.48	77.81
18+1.87	0.00	0.23	0.00	0.29	211.48	78.10

SEÇÃO TIPO - 5,00 m

SEM ESCALA

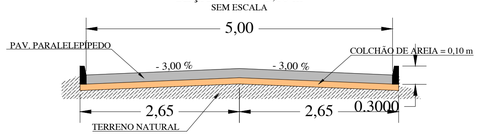

LOCALIZAÇÃO

REVISÃO					CODEVASF		DESENHO DE REFERÊNCIA	
Nº	DATA	DESCRIÇÃO	EXECUTADO POR	APROVADO POR	ACEITO	DATA	TÍTULO	NÚMERO

NOTAS

VISTO E ACEITO

ESTA ACEITAÇÃO NÃO ISENTA A CONTRATADA DAS RESPONSABILIDADES E OBRIGAÇÕES CONTIDAS NO CONTRATO

ANALISADO

APROVADO

VISTO

5ª GRD/UEP

TOPOGRAFIA	PREFEITURA PORTO REAL	09/2019
DESENHO TOPOGRAFIA	DIEGO SILVA	09/2019
PROJETO	THAYSE GUEDES	09/2019
DESENHO PROJETO	DIEGO SILVA	09/2019
APROVAÇÃO		

CODEVASF

MINISTÉRIO DA INTEGRAÇÃO NACIONAL

COMPANHIA DE DESENVOLVIMENTO DOS VALES DO SÃO FRANCISCO E DO PARNAÍBA

5ª SUPERINTENDÊNCIA REGIONAL

PAVIMENTAÇÃO DE RUAS COM PARALELEPÍPEDOS

BALNEARIO - PORTO REAL DO COLEGIO/AL

PLANTA

ÁREA TERRENO:	ÁREA CONSTRUÇÃO:	ESCALA:	FOLHA:
		INDICADA	01/03