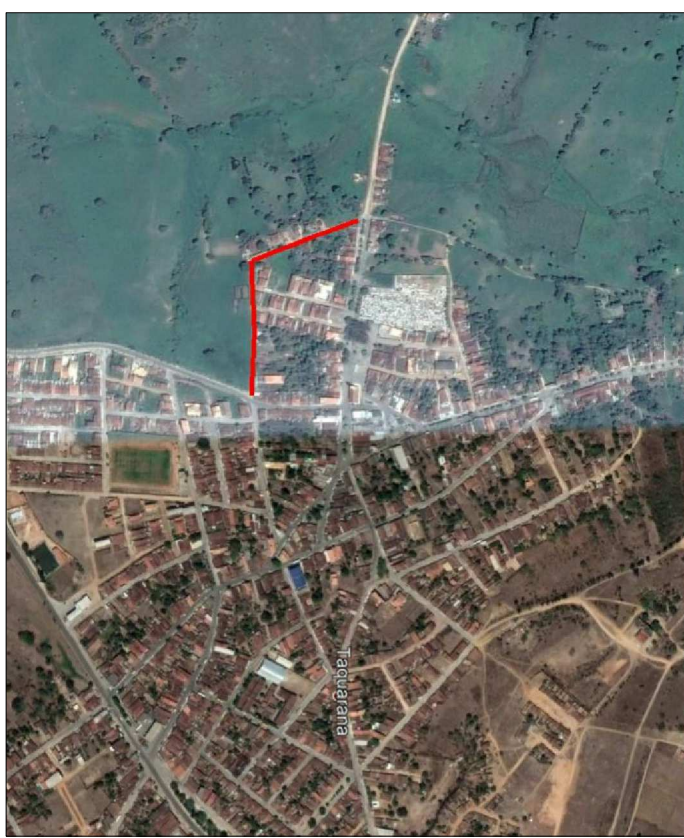
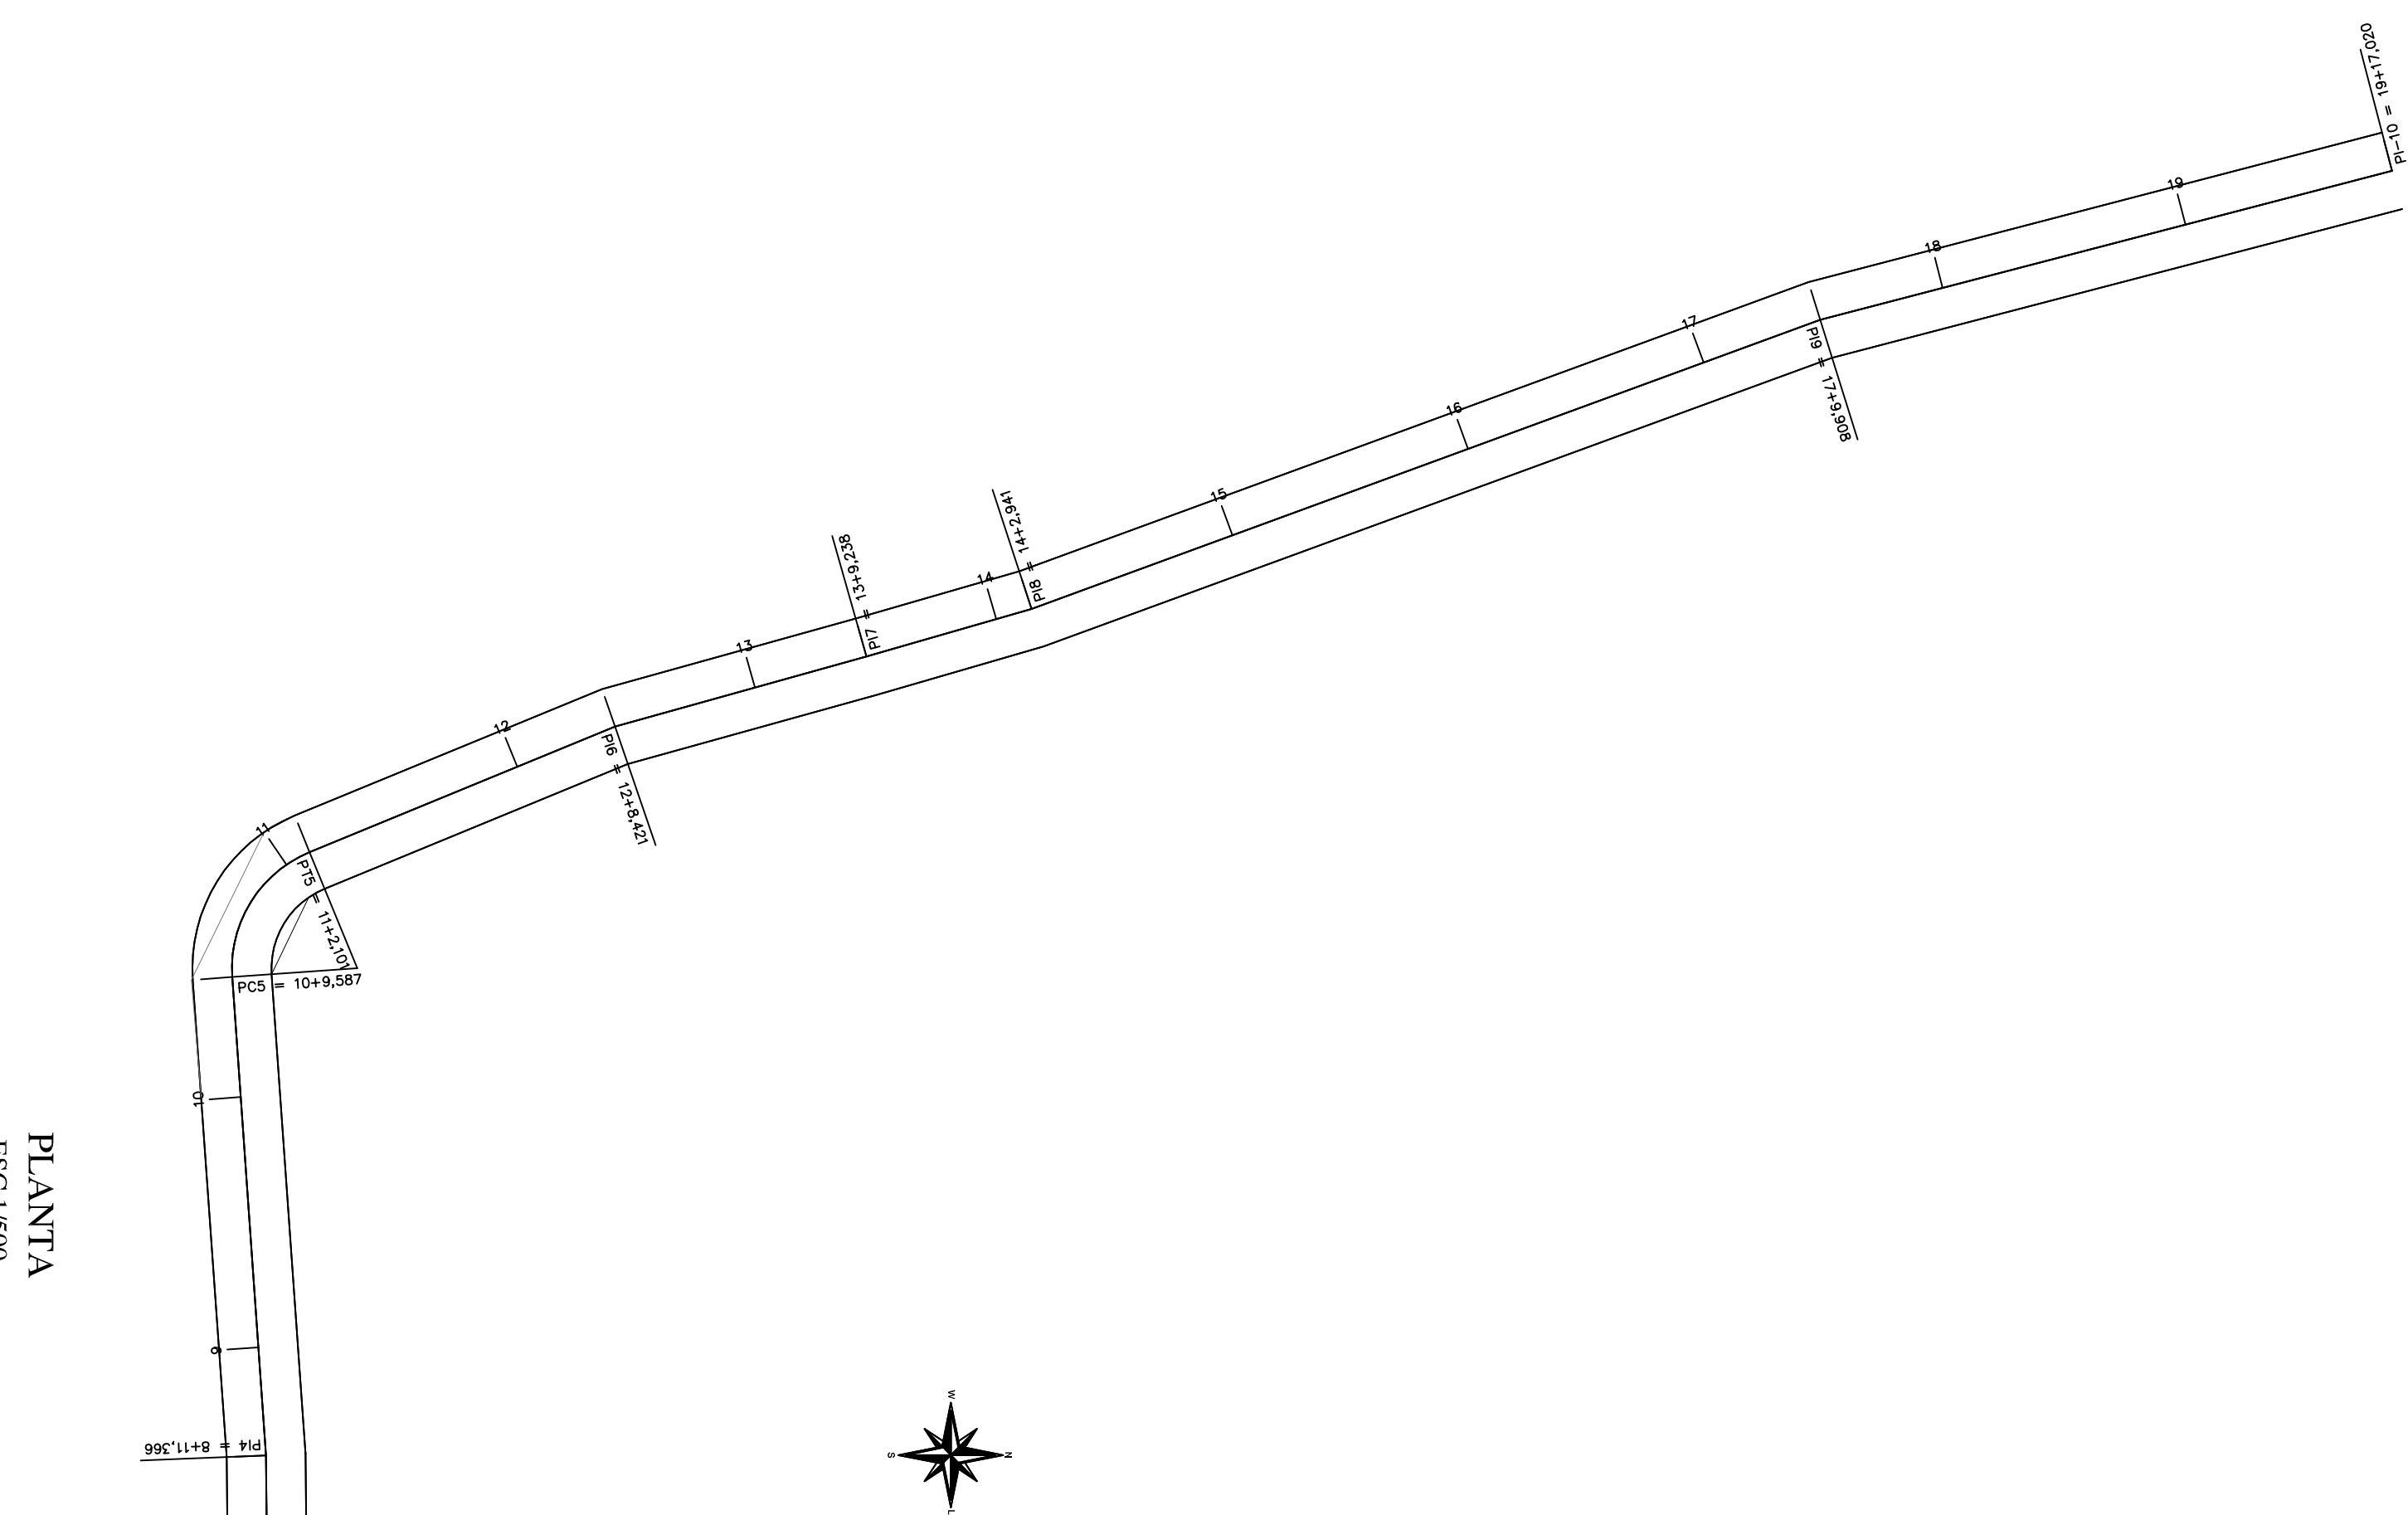
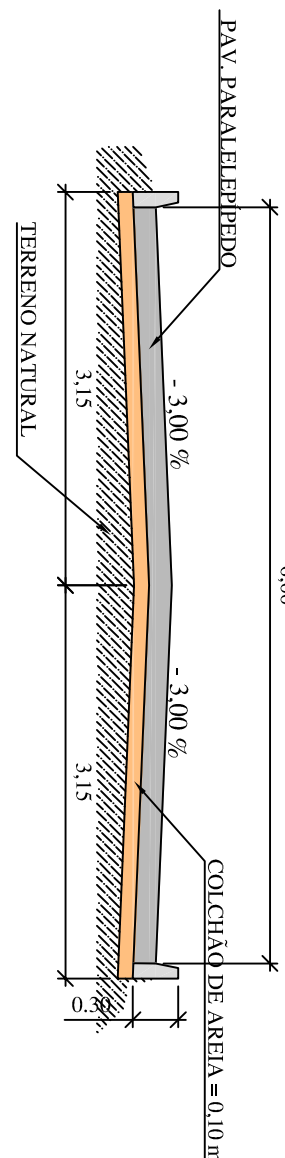
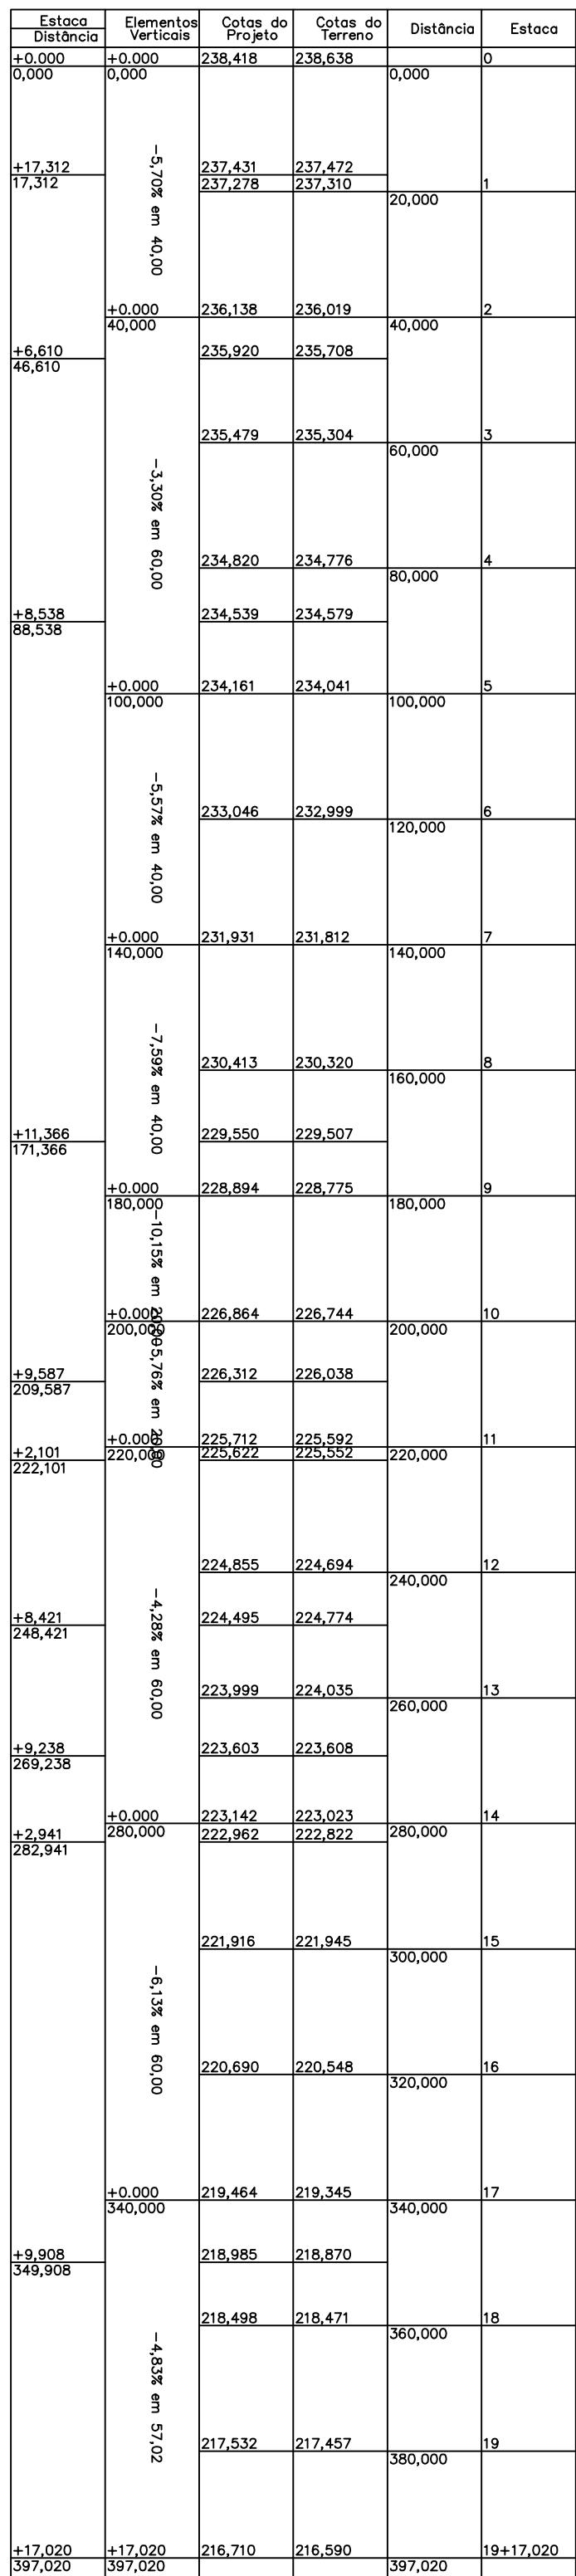


QUADRO DE RUAS

COORDENADAS DATUM SIRGAS 2000					
	COMPR. (M)	LARG. (M)	AREA (M²)	MEIO FIO (M)	
RUA				ZONA	
				INICIO	
				FIM	
TRAV. ANACLETO RICARDO	397,02	6,00	2.382,12	794,04	24L
				N 8932621 7930	N 8932801 6680
				E 774668,3040	E 774373,3460

LOCALIZAÇÃO
SEM ESCALA

PERFIL LONGITUDINAL
ESC H 1/1000
ESC V 1/100

PLANTA
ESC 1/500

Nº		DATA	REVISÃO	DESCRIÇÃO	ELABORADO POR	APROVADO POR	ACEITO	DATA	CODENAS	DESENHO DE REFERÊNCIA	TÍTULO	NÚMERO	NOTAS
VISTO E ACEITO													
ESTA ACEITAÇÃO NÃO ISENTA A CONTRATADA													
DAS RESPONSABILIDADES E OBRIGAÇÕES CONTIDAS													
NO CONTRATO													
5º GRUPO/UEP													
MINISTÉRIO DO DESENVOLVIMENTO REGIONAL													
COMPANHIA DE DESENVOLVIMENTO DOS VALS DO SUDOESTE PARANÁ													
5ª SUPERINTENDÊNCIA REGIONAL													
PÁVIMENTO EM PARALELEPOÉDRO DE LADRILHOS													
TRAVESSA ANACIETO RICARDO - PARANÁ													
PLANTA, PERÍMETRO E LOCALIZAÇÃO													
ÁREA TAREFO:													
ÁREA CONSTRUÇÃO:													
ESCALA:													
FOLHA:													
01/02													