



QUADRO DE RUAS						COORDENADAS		
RUA	COMPR. (M)	LARG. (M)	AREA (M²)	MEIO FIO (M)	ZONA	DATUM SIRGAS 2000		
						INÍCIO		FIM
A	179,25	6,00	1.075,50	358,50	24L	N 8930734.1000	N 8930767.1712	E 782185.6181 E 782361.2176
B	80,57	6,00	483,42	161,14	24L	N 8930745.0748	N 8930821.9822	E 782252.3281 E 782276.3340
C	39,39	6,00	571,26	190,42	24L	N 8930774.2049	N 8930756.1351	E 782264.5635 E 782299.5737

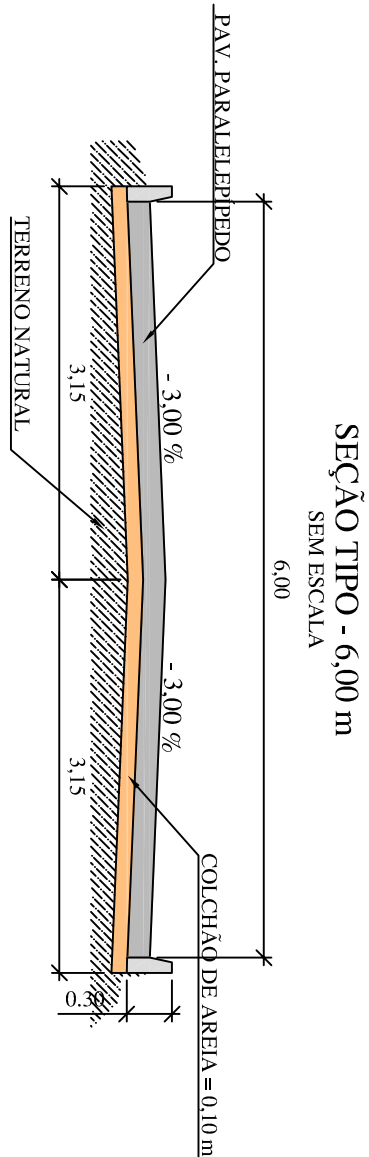

LOCALIZAÇÃO
SEM ESCALA

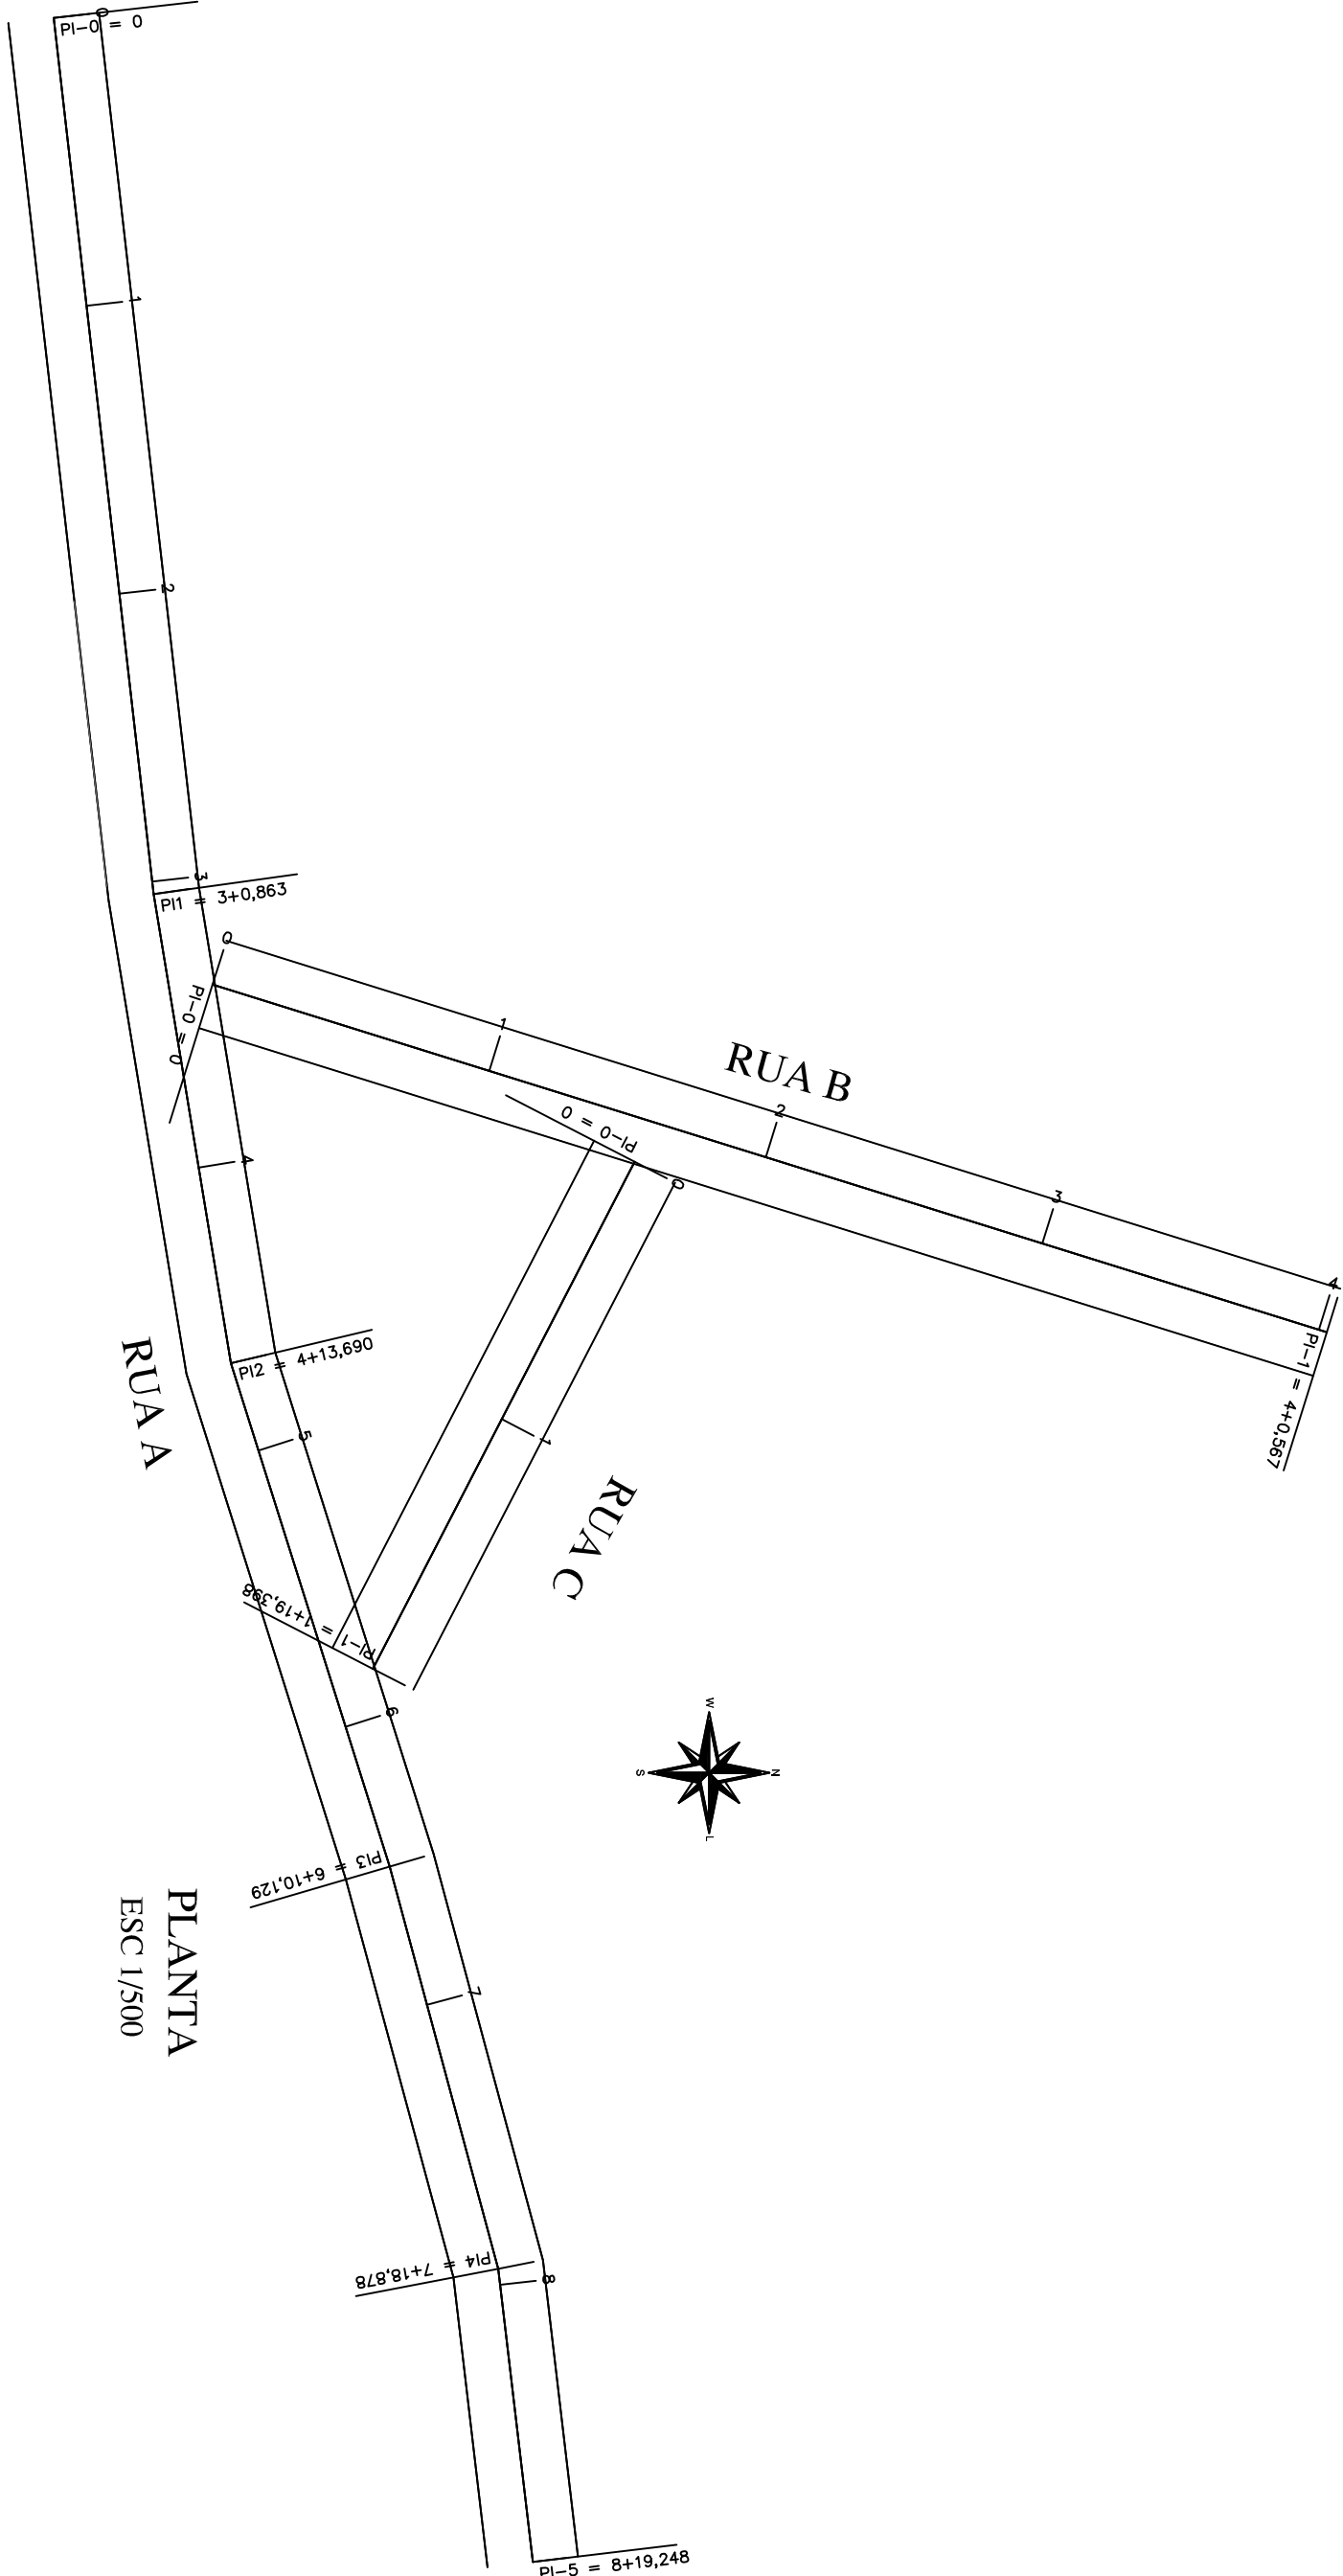

PLANTA
ESC 1/500



Estaca	Distância	Cotas do Terreno	Cotas do Projeto	Elementos Verticais
0	0,000	234,430	234,550	+0,000
1	20,000	234,182	234,364	-0,83% em 80,00
2	40,000	233,914	234,177	
3	60,000	233,787	233,981	
4	80,000	233,685	233,804	+0,000
5	100,000	233,857	233,961	
6	120,000	234,060	234,118	0,73% em 80,00
7	140,000	234,185	234,198	
8	160,000	234,312	234,434	+0,000
8+19,248	179,248	234,273	234,393	+19,248

PERFIL LONGITUDINAL - RUA A
ESC H 1/1000
ESC V 1/100

Estaca	Distância	Cotas do Terreno	Cotas do Projeto	Elementos Horizontais
0	0,000	233,841	233,960	L = 80,967
1	20,000	234,259	234,503	
2	40,000	234,859	235,045	
3	60,000	235,469	235,588	
4	80,967	235,787	235,888	

PERFIL LONGITUDINAL - RUA B
ESC H 1/1000
ESC V 1/100

Estaca	Distância	Cotas do Terreno	Cotas do Projeto	Elementos Verticais
0	0,000	234,625	234,744	+0,000
1	20,000	234,614	234,733	-0,66% em 80,00
1+19,398	39,398	234,135	234,254	+19,398

PERFIL LONGITUDINAL - RUA C
ESC H 1/1000
ESC V 1/100

REVISÃO		CODEVASF		DESENHO DE REFERENCIA		NOTAS
Nº	DATA	EXECUTADO POR	APROVADO POR	TÍTULO	NÚMERO	
						VISTO E ACEITO ESTA AÇÃO NÃO ISENTA A CONTRATAÇÃO DAS RESPONSABILIDADES E OBRIGAÇÕES CONTIDAS NO CONTRATO
						5º GRD/UEP ANÁLISE PROJETO DESENHO PROJETO APROVADO VISTO
MINISTÉRIO DO DESENVOLVIMENTO REGIONAL COMPANHIA DE DESENVOLVIMENTO DOS VALES DO SÃO FRANCISCO E DO PARANÁ 5ª SUPERINTENDÊNCIA REGIONAL CODEVASF PAVIMENTAÇÃO EM PARALELEPÍPEDO DE LOGRADOUROS RUA DOMINGOS MINEO - TAQUARANHAL PLANTA E PERFIS						
ÁREA TERRENO:		ÁREA CONSTRUÇÃO:		ESCALA:	FOLHA:	
				INDICADA	01/02	