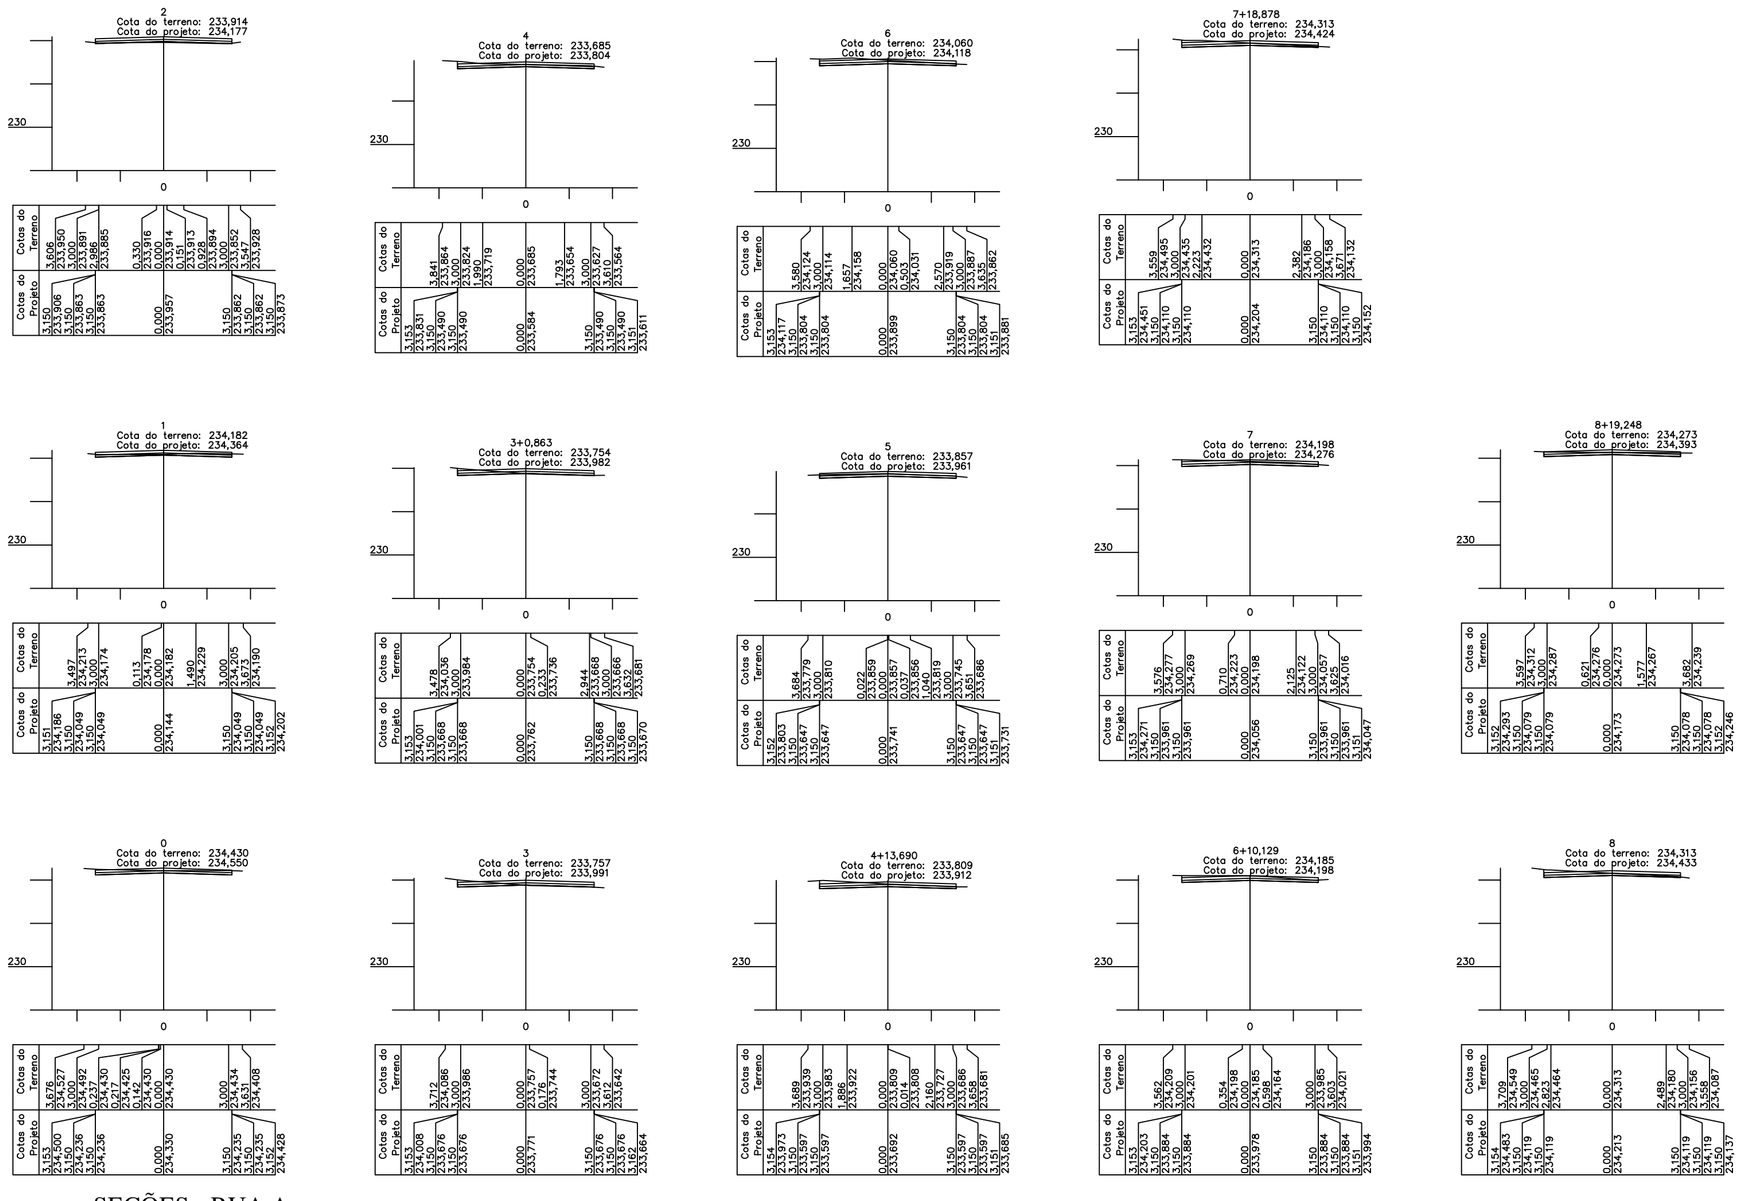

SEÇÕES - RUA A

ESC H 1/1000
ESC V 1/100

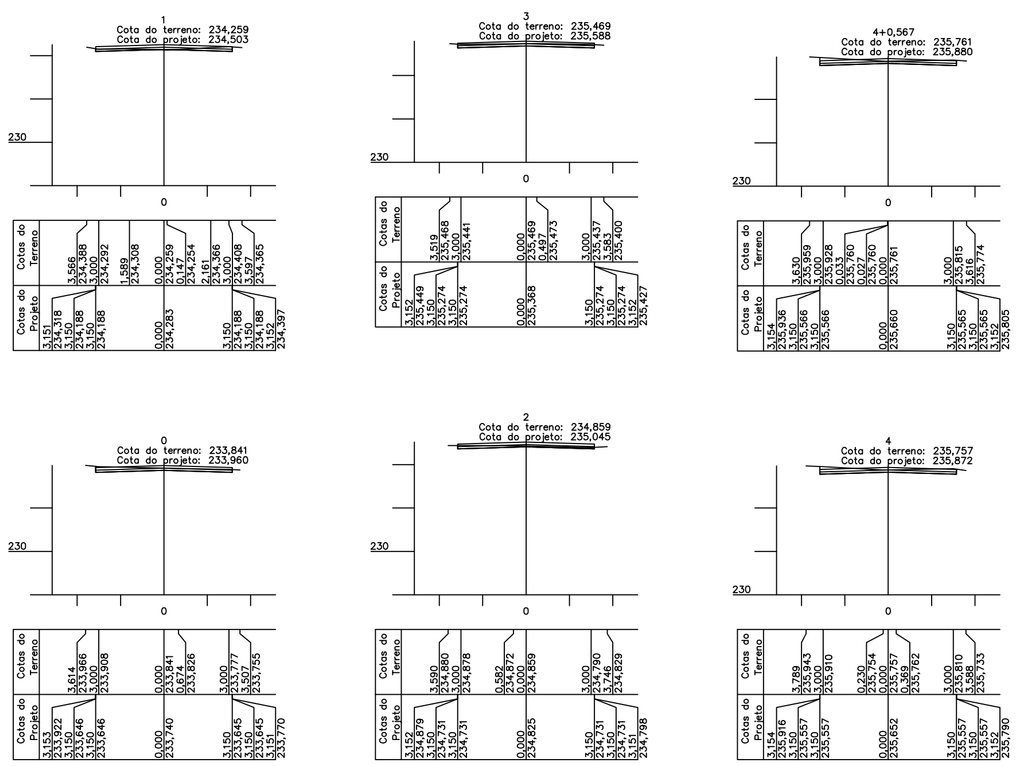

SEÇÕES - RUA B

ESC H 1/1000
ESC V 1/100

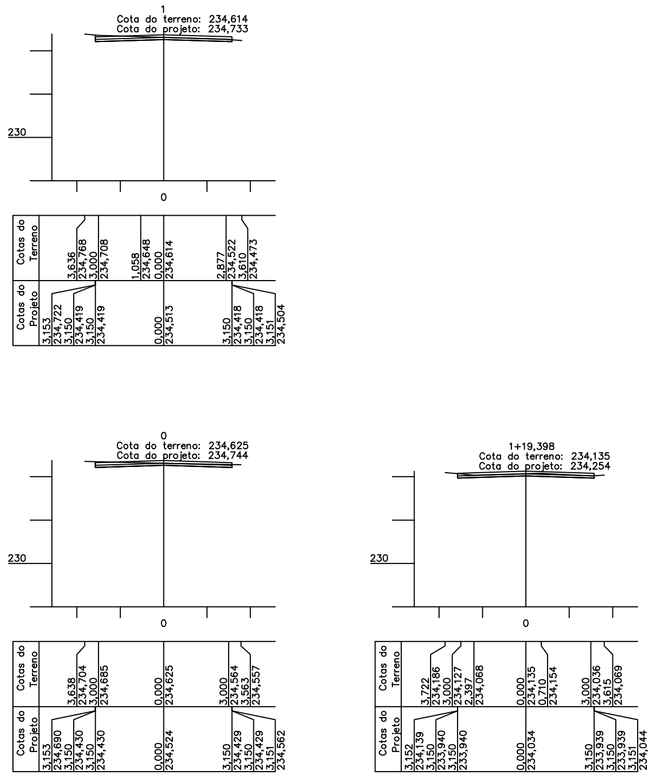

SEÇÕES - RUA C

ESC H 1/1000
ESC V 1/100

REVISÃO					CODEVASF		DESENHO DE REFERÊNCIA	
Nº	DATA	DESCRIÇÃO	EXECUTADO POR	APROVADO POR	ACEITO	DATA	TÍTULO	NÚMERO

NOTAS

VISTO E ACEITO
ESTA ACEITAÇÃO NÃO ISENTA A CONTRATADA DAS RESPONSABILIDADES E OBRIGAÇÕES CONTIDAS NO CONTRATO

ANALISADO
APROVADO
VISTO

5ª GRD/UEP

TOPOGRAFIA	JOÃO THIAGO	09/2019
DESENHO TOPOGRAFIA	JOÃO THIAGO	09/2019
PROJETO		
DESENHO PROJETO	JOÃO THIAGO	09/2019
APROVAÇÃO		

CODEVASF
MINISTÉRIO DO DESENVOLVIMENTO REGIONAL
COMPANHIA DE DESENVOLVIMENTO DOS VALES DO SÃO FRANCISCO E DO PARNAÍBA
5ª SUPERINTENDÊNCIA REGIONAL

PAVIMENTAÇÃO EM PARALELEPÍPEDO DE LOGRADOUROS

RUA DOMINGOS MINGÓ - TAQUARANA/AL

SEÇÕES

AREA TERRENO:	AREA CONSTRUÇÃO:	ESCALA:	FOLHA:
		INDICADA	02/02