



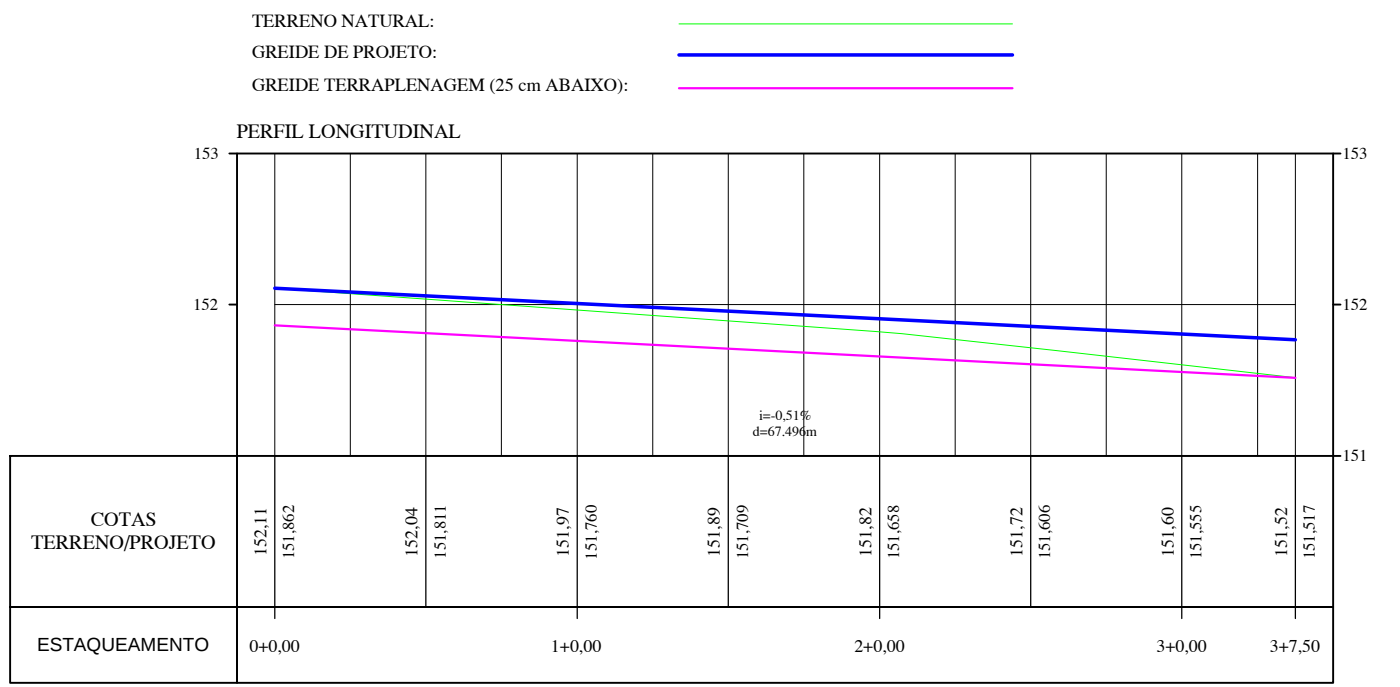


PERFIL LONGITUDINAL - RUA 09
ESC H 1/500
ESC V 1/50

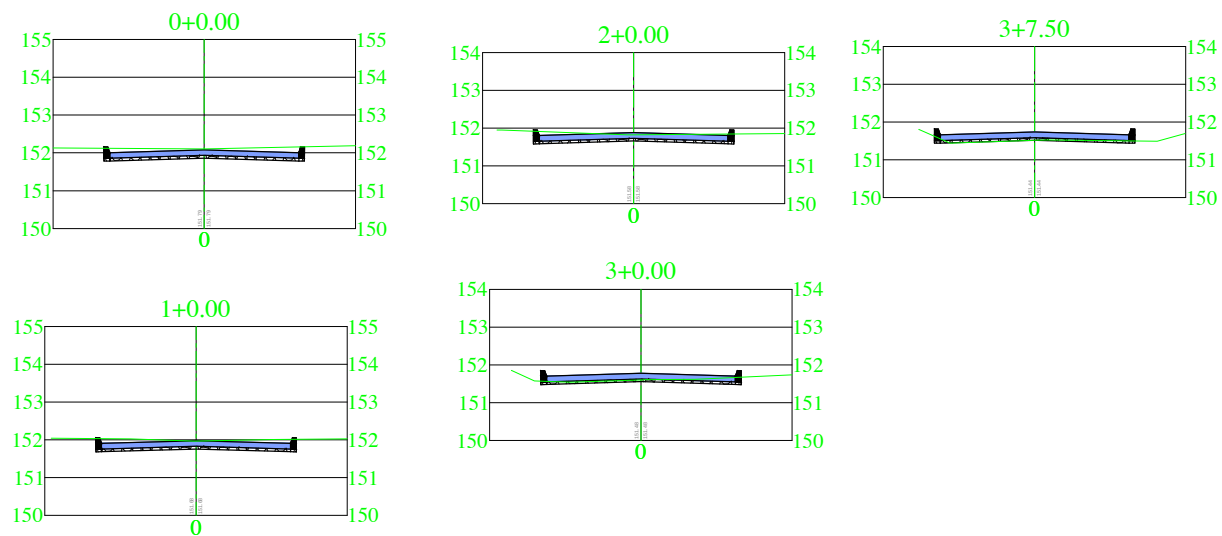


SEÇÕES TRANSVERSAL RUA 09
ESC H 1/200
ESC V 1/200

VOLUME TOTAL RUA 09							
Estaca	Área de Corte (m²)	Área de Aterro (m²)	Volume de Corte (m3)	Volume de Aterro (m3)	Volum. Corte Acum. (m3)	Volum Aterro Acum. (m3)	Volume Líquido (m3)
0+0,00	1,80	0,00	0,00	0,00	0,00	0,00	0,00
1+0,00	1,67	0,00	34,72	0,00	34,72	0,00	34,72
2+0,00	1,41	0,00	30,87	0,00	65,58	0,00	65,58
3+0,00	0,62	0,00	20,34	0,00	85,93	0,00	85,93
3+7,50	0,31	0,00	3,50	0,00	89,43	0,00	89,43

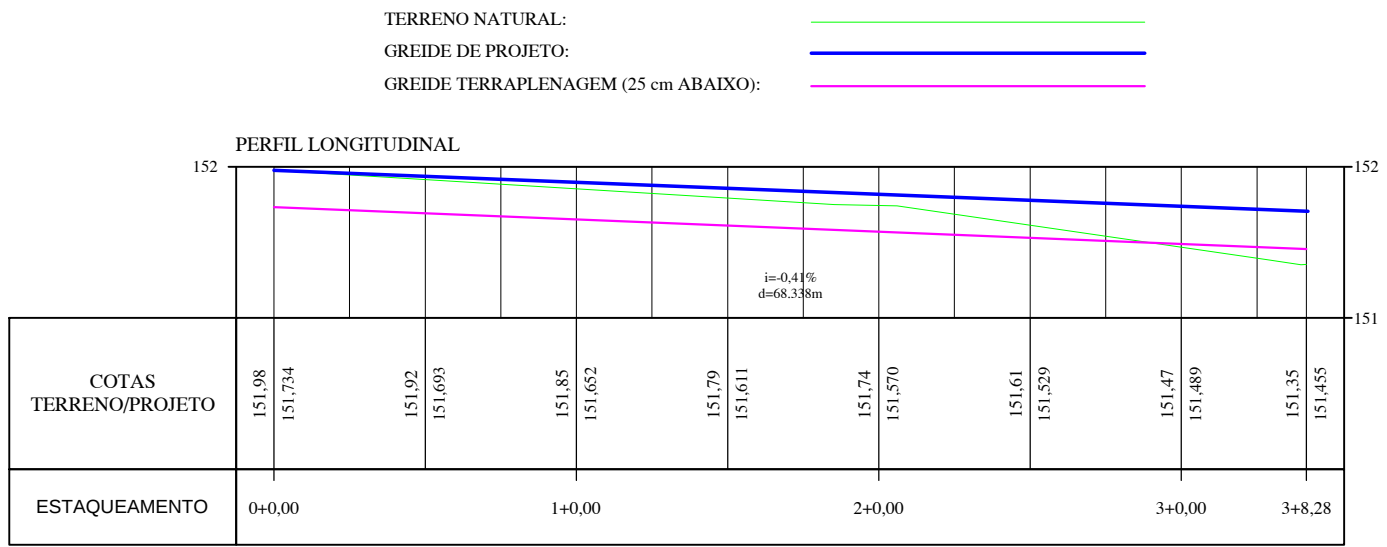


PERFIL LONGITUDINAL - RUA 10
ESC H 1/500
ESC V 1/50

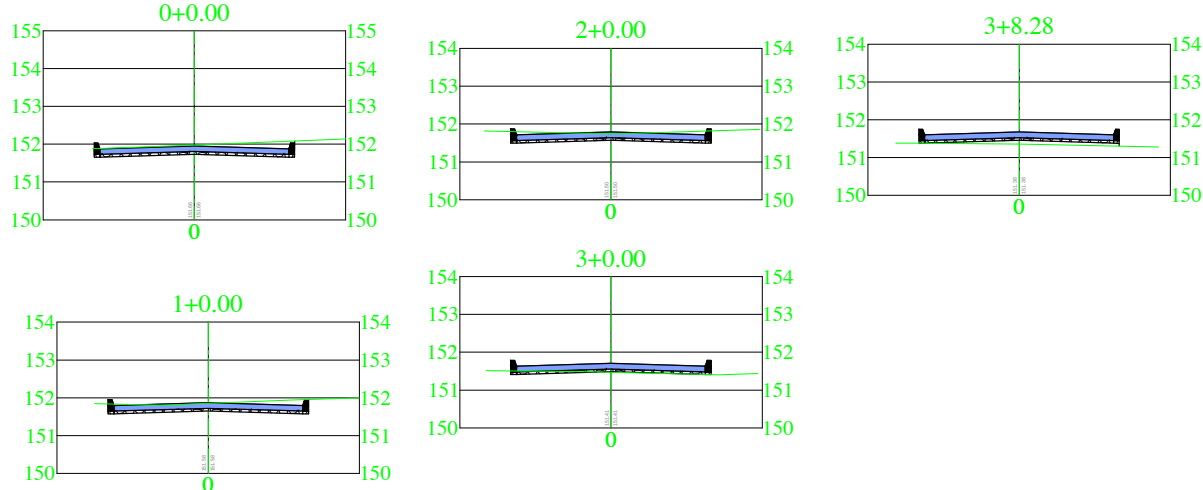


SEÇÕES TRANSVERSAL RUA 10
ESC H 1/200
ESC V 1/200

VOLUME TOTAL RUA 10							
Estaca	Área de Corte (m²)	Área de Aterro (m²)	Volume de Corte (m3)	Volume de Aterro (m3)	Volum. Corte Acum. (m3)	Volum Aterro Acum. (m3)	Volume Líquido (m3)
0+0,00	1,70	0,00	0,00	0,00	0,00	0,00	0,00
1+0,00	1,53	0,00	32,27	0,00	32,27	0,00	32,27
2+0,00	1,48	0,00	30,10	0,00	62,37	0,00	62,37
3+0,00	0,27	0,00	17,52	0,00	79,88	0,00	79,88
3+8,28	0,00	0,17	1,13	0,69	81,01	0,69	80,32

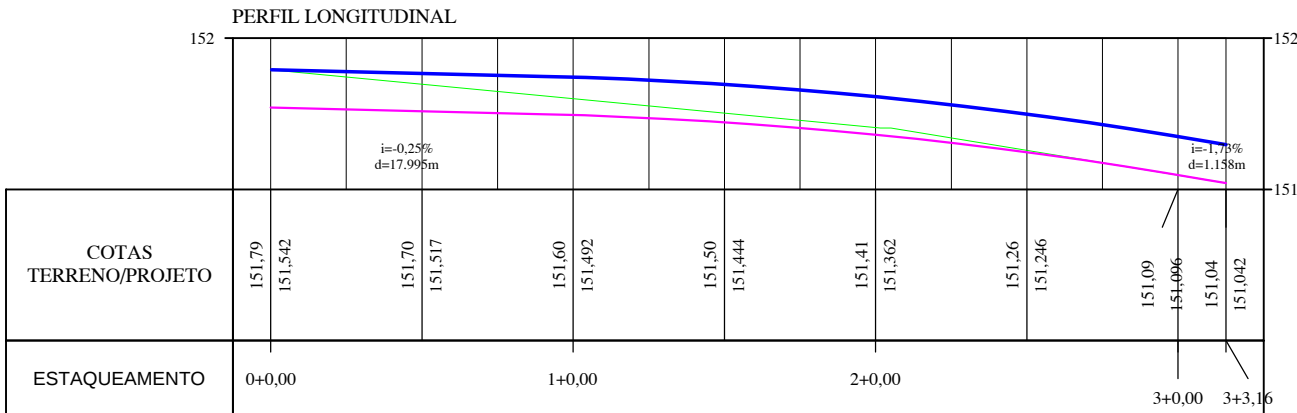

PERFIL LONGITUDINAL - RUA 11
ESC H 1/500
ESC V 1/50

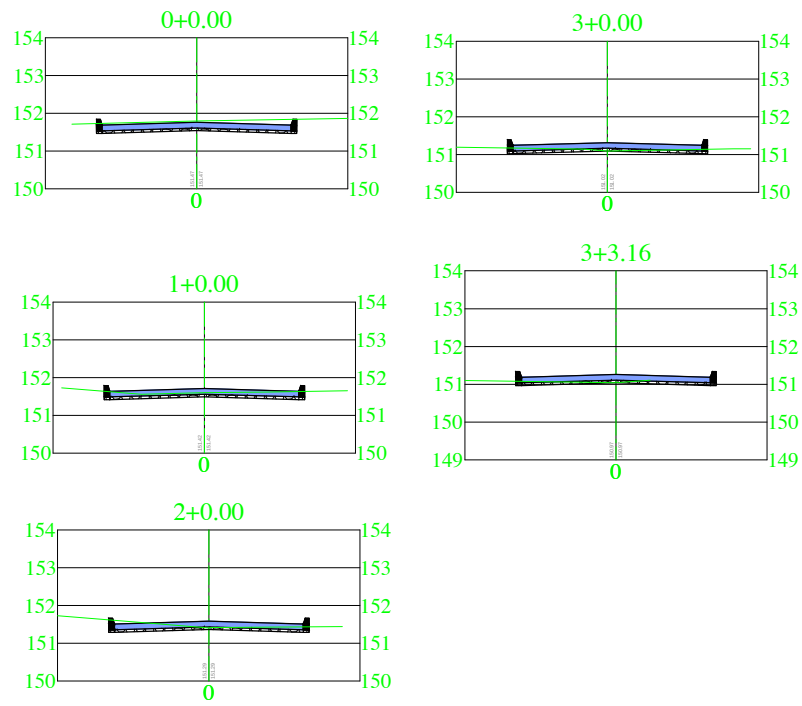

SEÇÕES TRANSVERSAL RUA 10
ESC H 1/200
ESC V 1/200

VOLUME TOTAL RUA 11							
Estaca	Área de Corte (m²)	Área de Aterro (m²)	Volume de Corte (m3)	Volume de Aterro (m3)	Volum. Corte Acum. (m3)	Volum Aterro Acum. (m3)	Volume Líquido (m3)
0+0,00	1,70	0,00	0,00	0,00	0,00	0,00	0,00
1+0,00	0,98	0,00	26,79	0,00	26,79	0,00	26,79
2+0,00	0,96	0,00	19,36	0,00	46,15	0,00	46,15
3+0,00	0,59	0,00	15,52	0,00	61,66	0,00	61,66
3+3,16	0,35	0,00	1,48	0,00	63,15	0,00	63,15

REVISÃO				CODEVASF		DESENHO DE REFERÊNCIA		NOTAS	VISTO E ACEITO	5º GRD/UEP	CODEVASF			
Nº	DATA	DESCRIÇÃO	EXECUTADO POR	APROVADO POR	ACEITO	DATA	TÍTULO	NÚMERO			COMPANHIA DE DESENVOLVIMENTO DOS VALES DO SÃO FRANCISCO E DO PARNAÍBA			
											PAVIMENTAÇÃO DE RUAS COM PARALELEPÍEDOS			
											TEOTÔNIO VIVELA /AL			
											PERFIS E SEÇÕES			
									ANALISADO		ÁREA TERRENO:			
									APROVADO		ÁREA CONSTRUÇÃO:			
									VISTO		ESCALA:			
											INDICADA			
											FOLHA:			
											04/04			