

A

















B

C

D

E

F

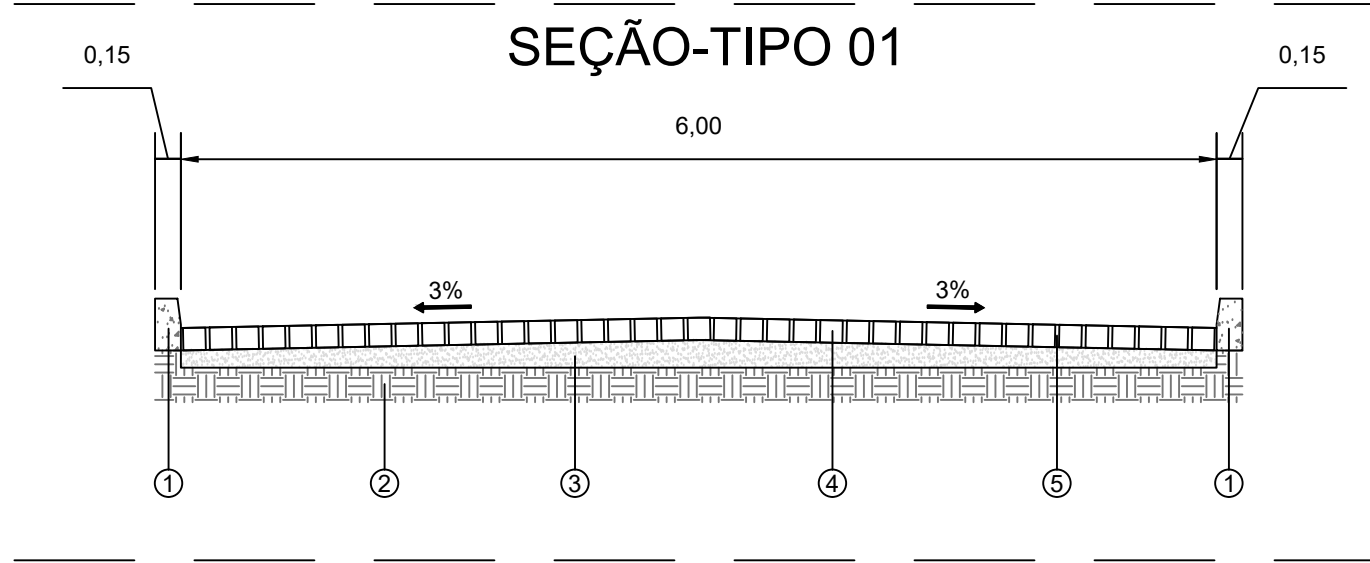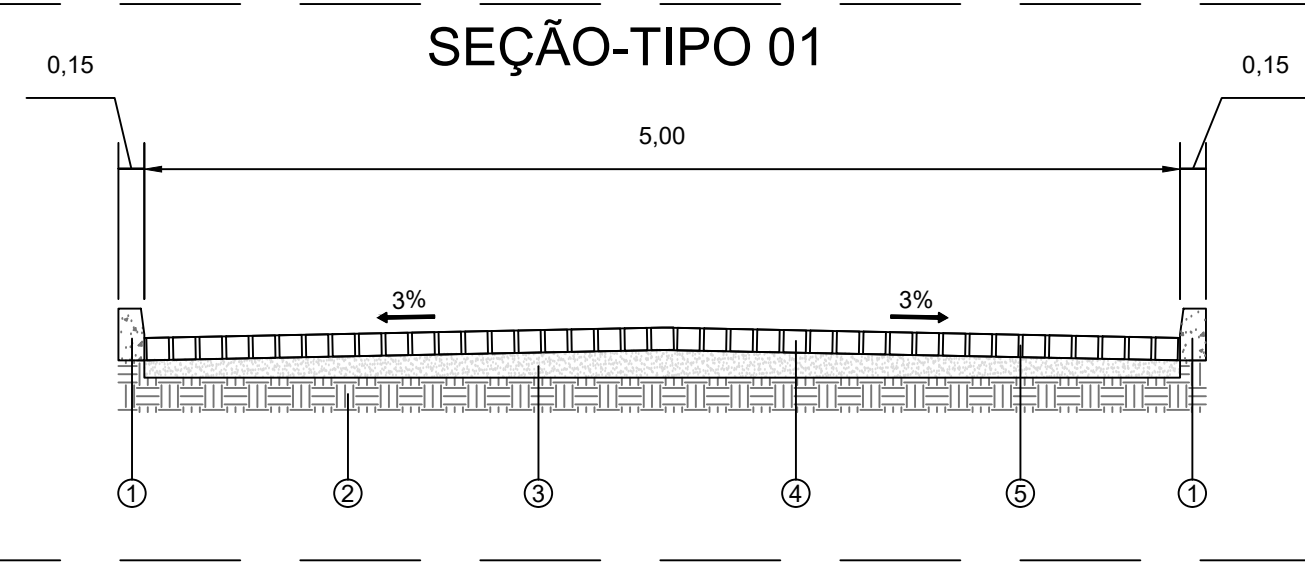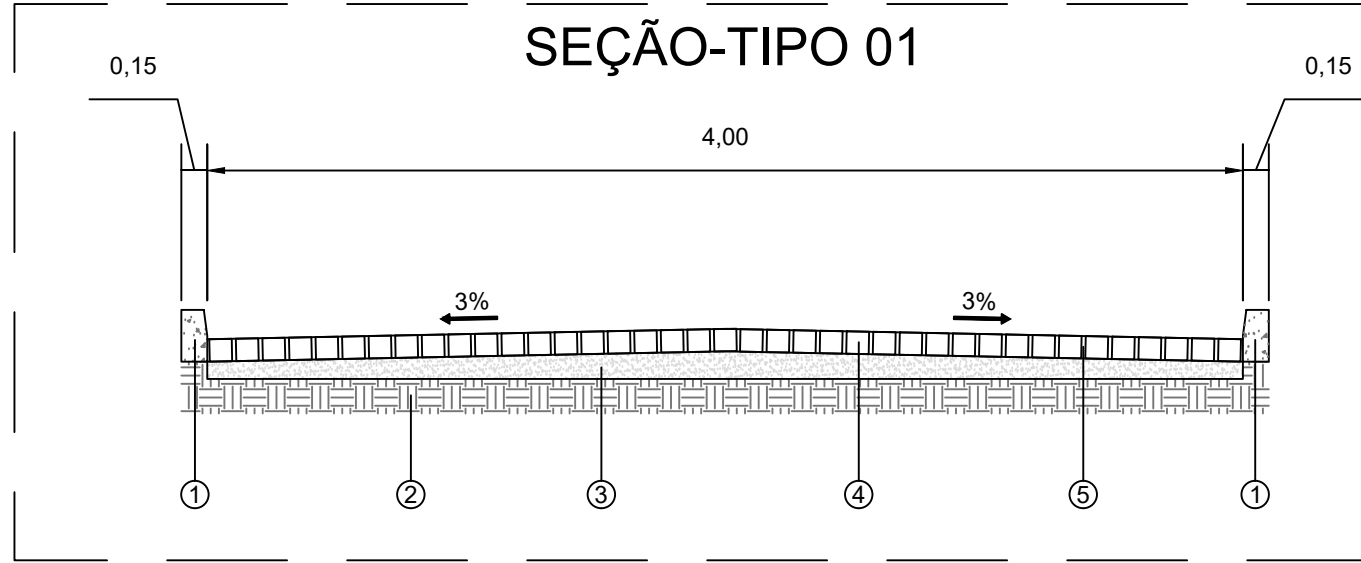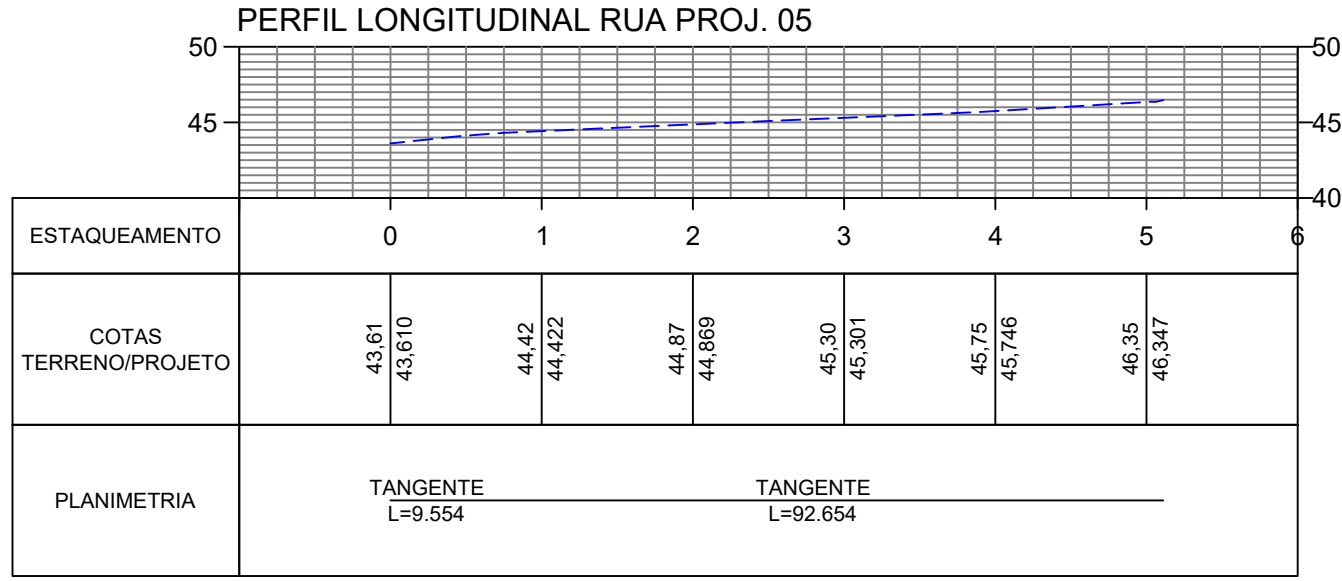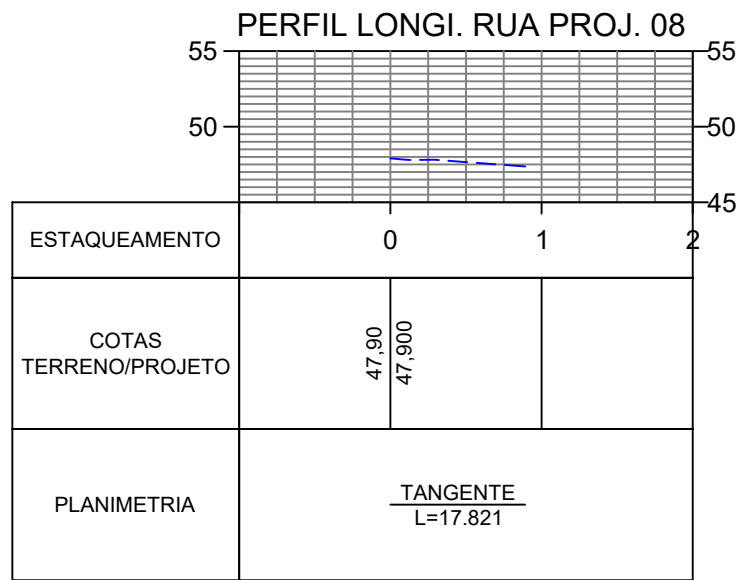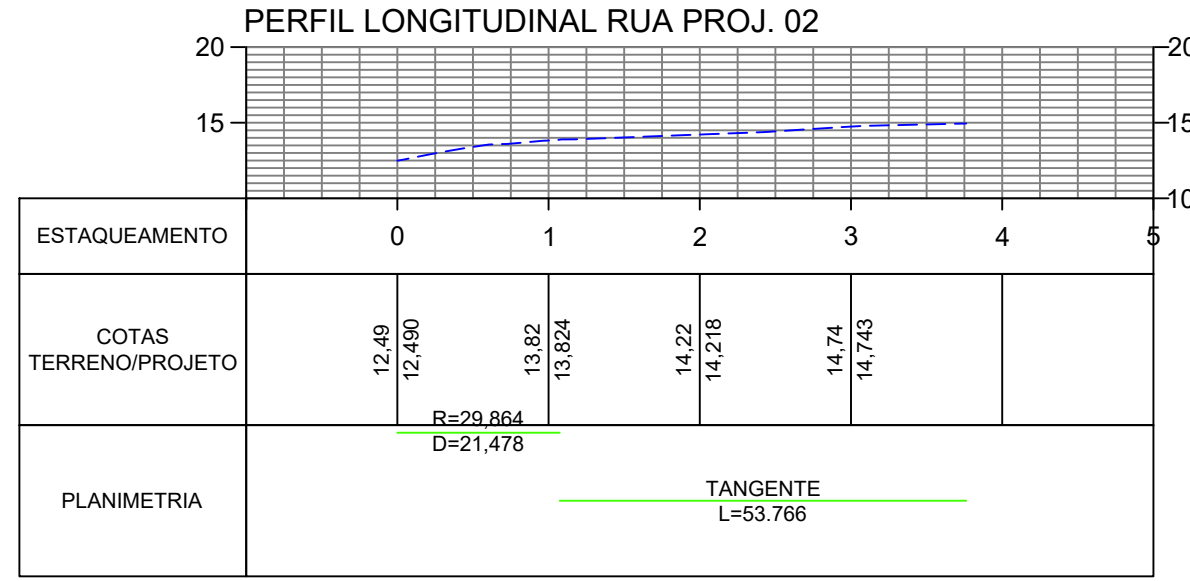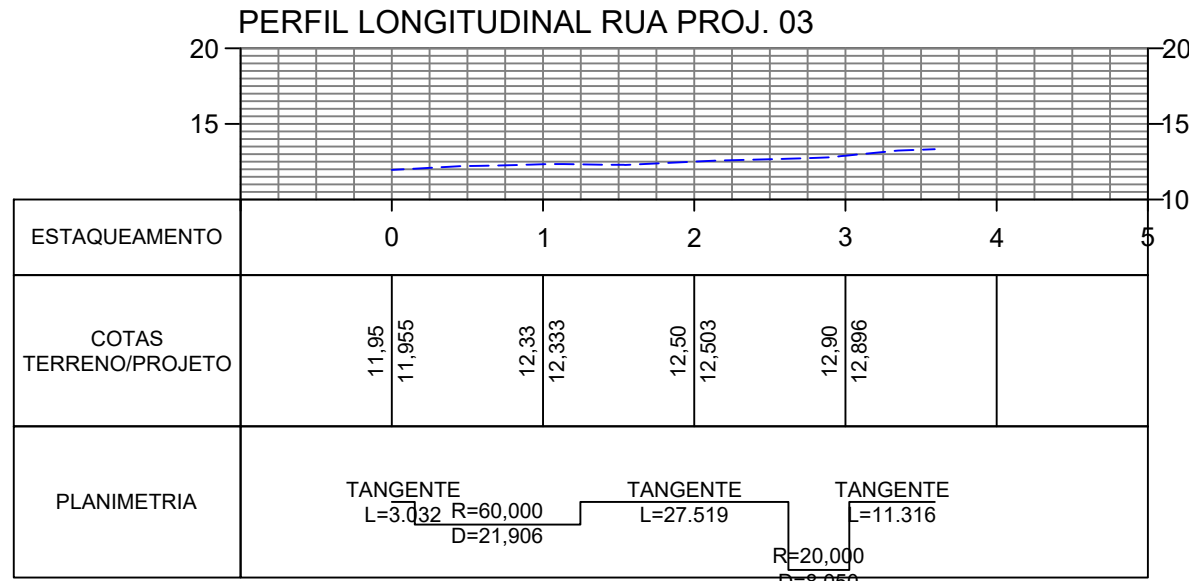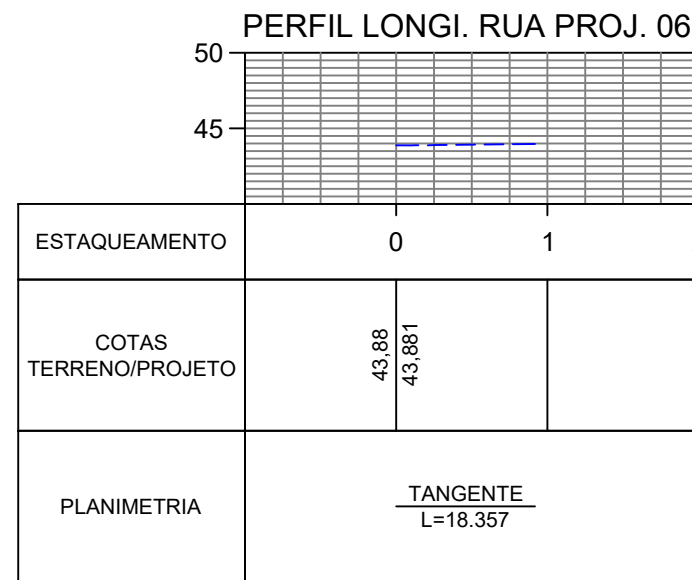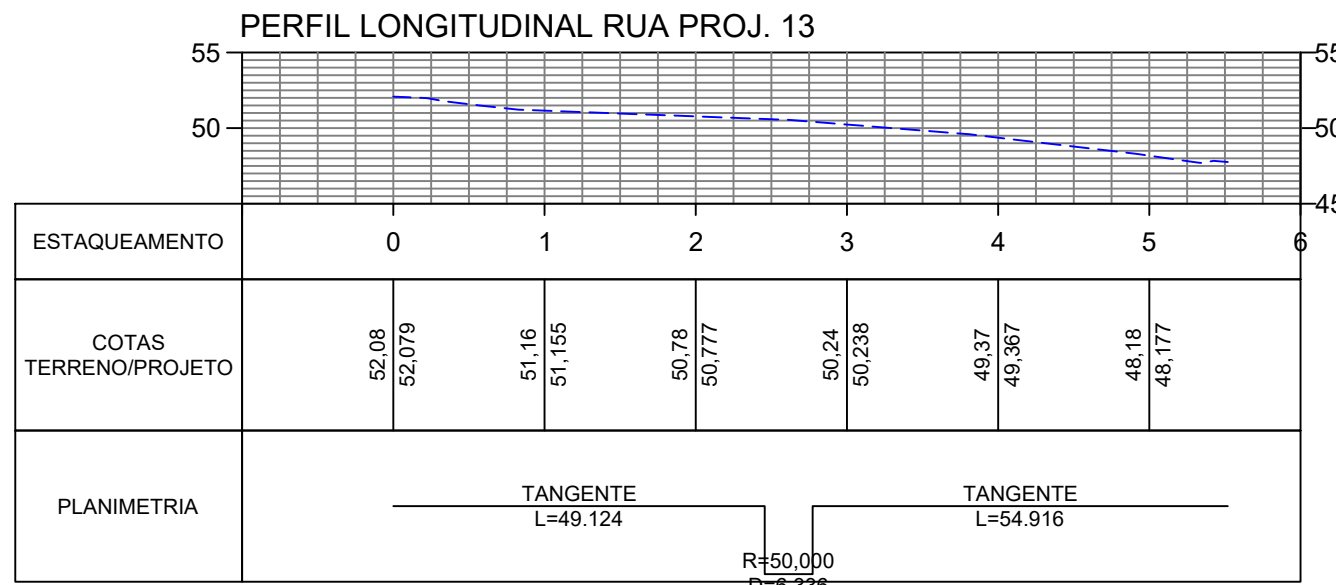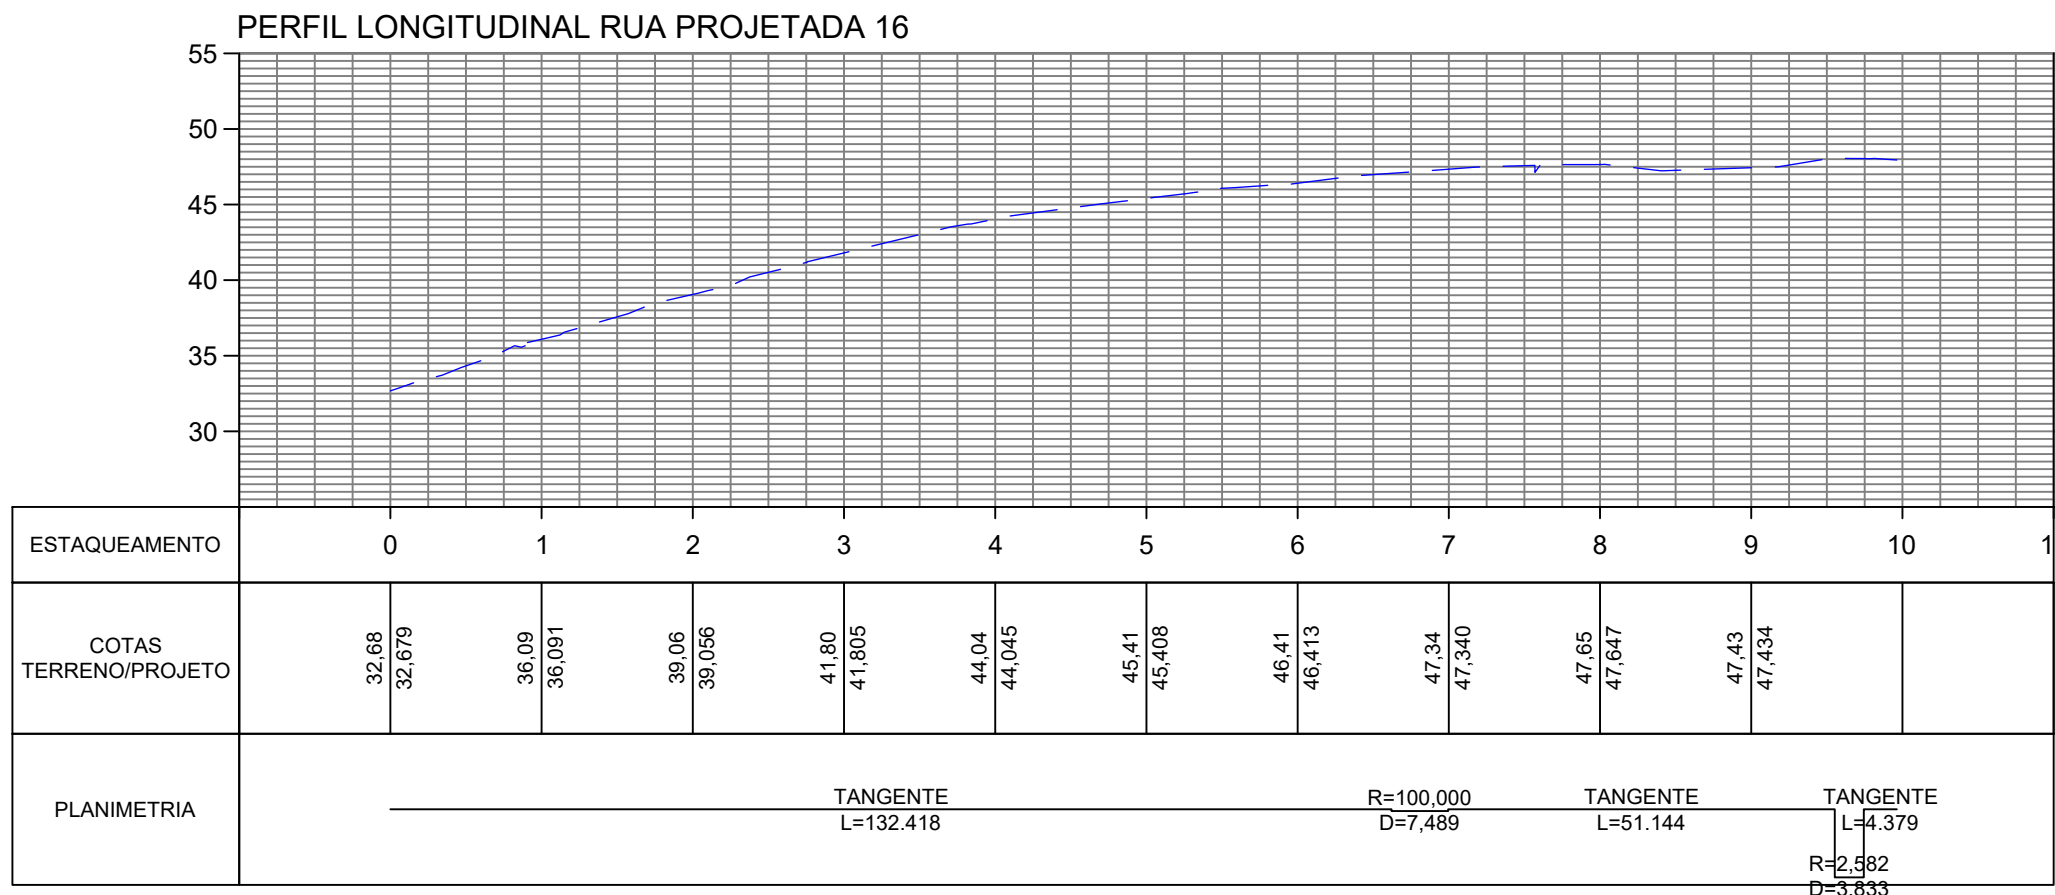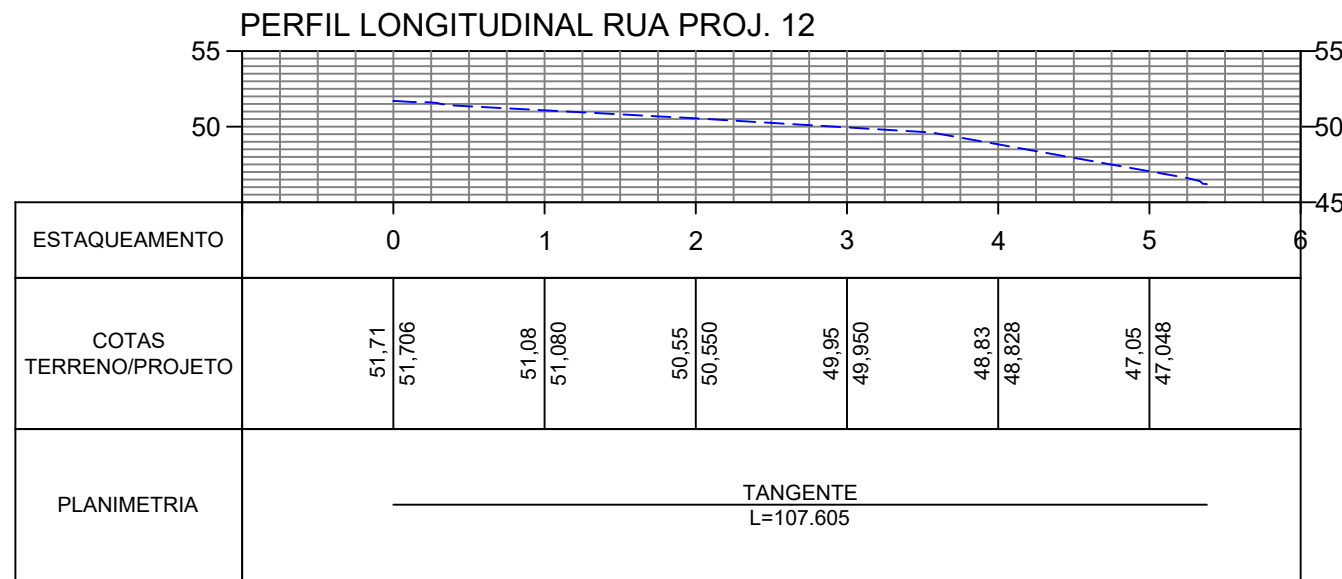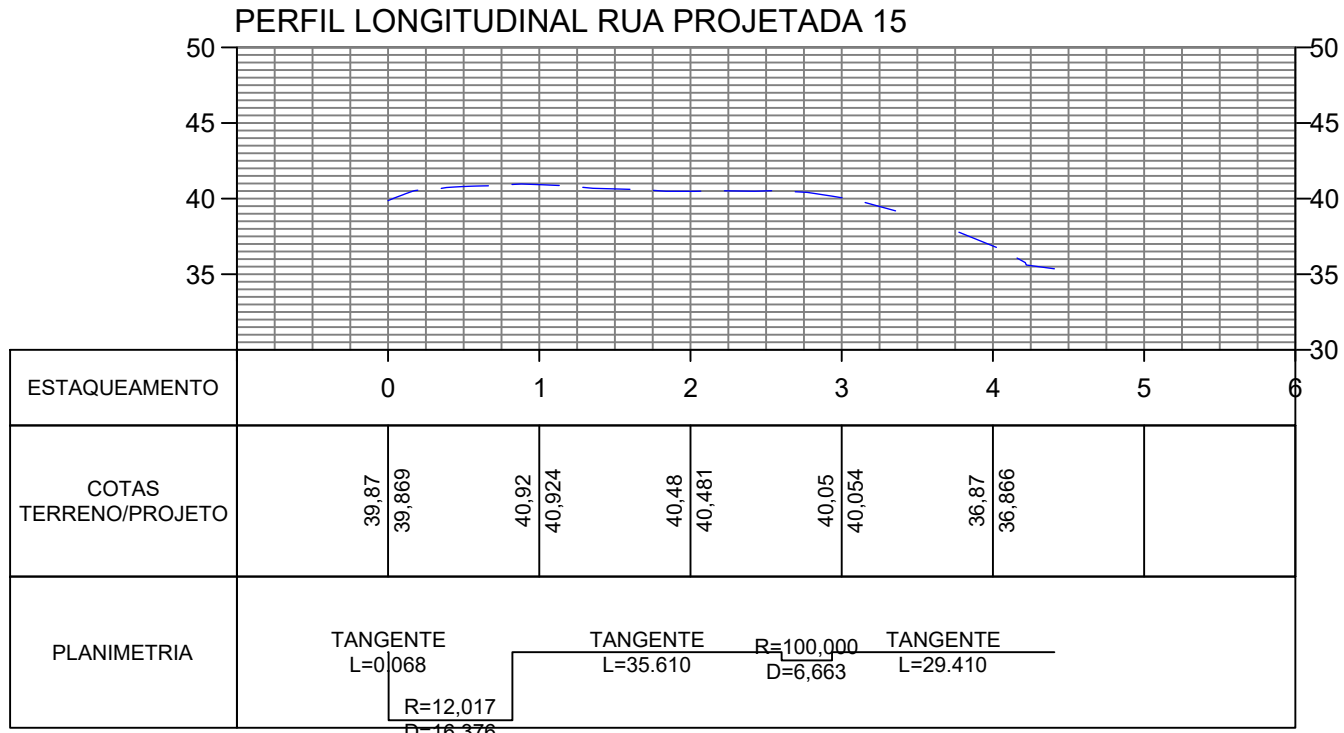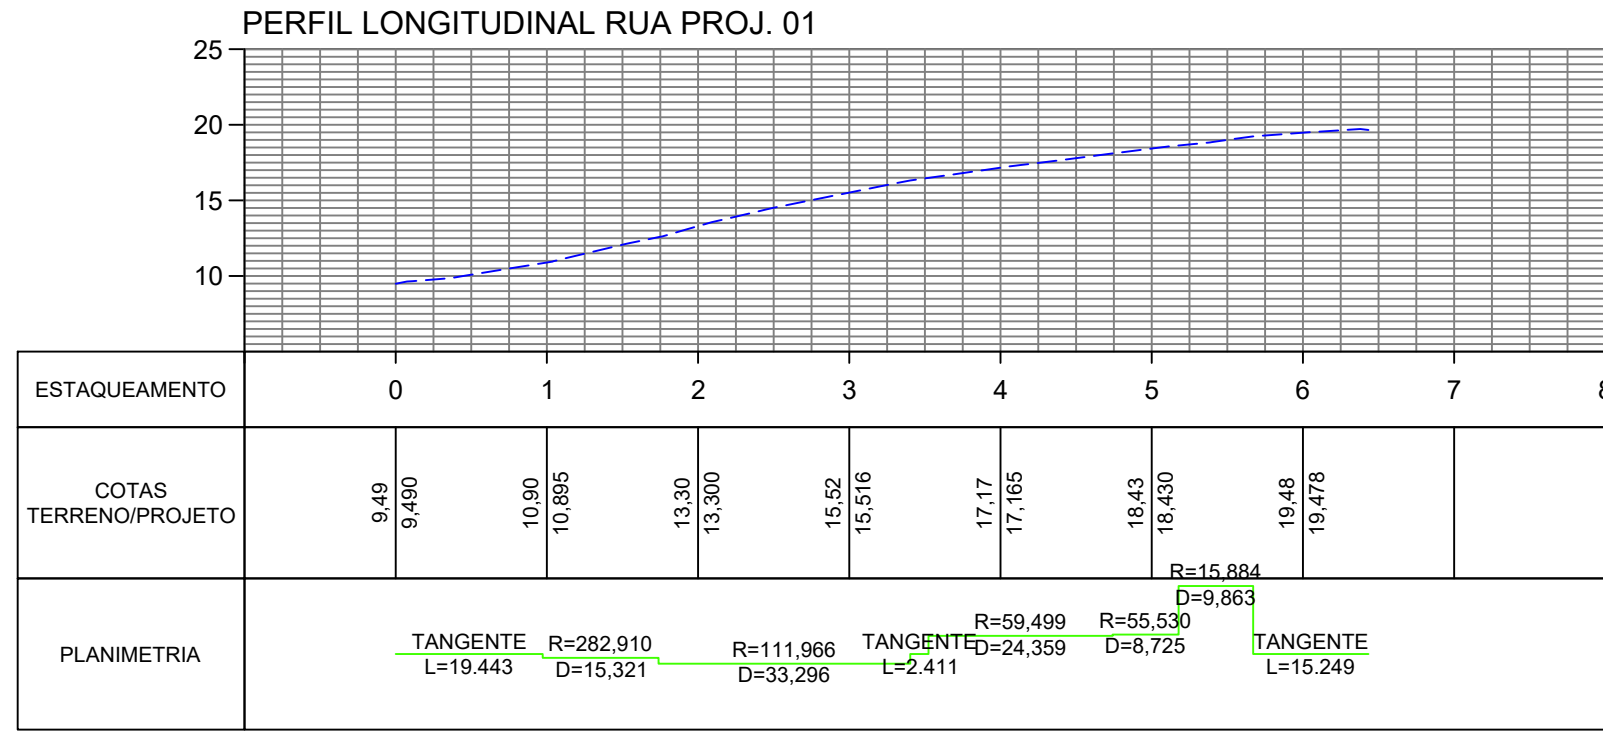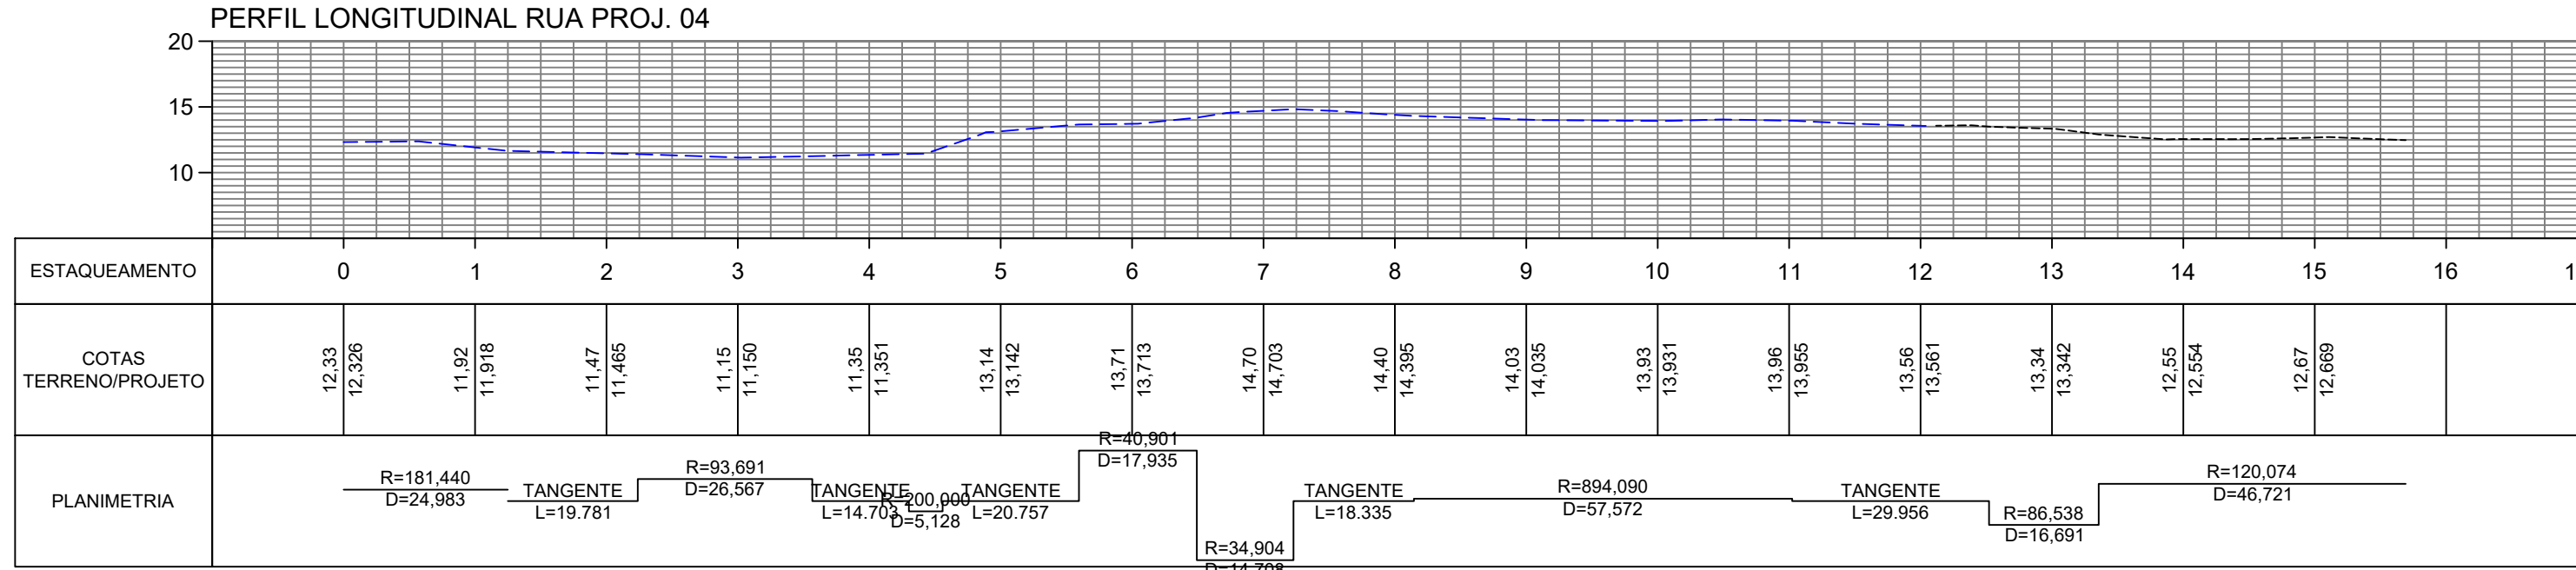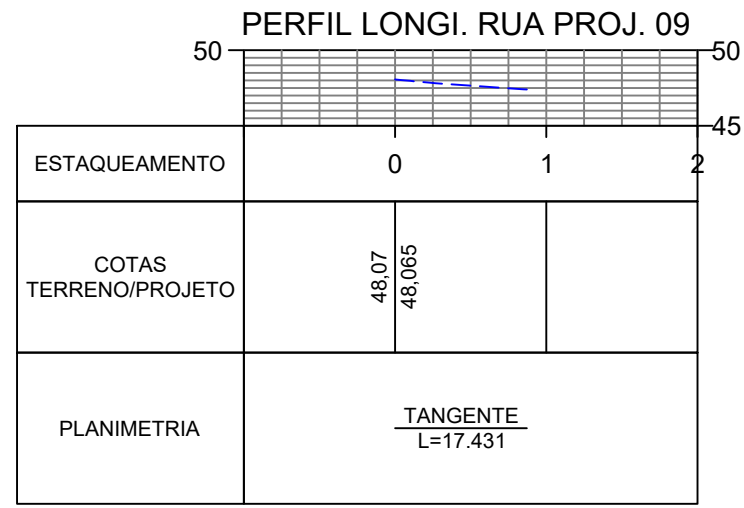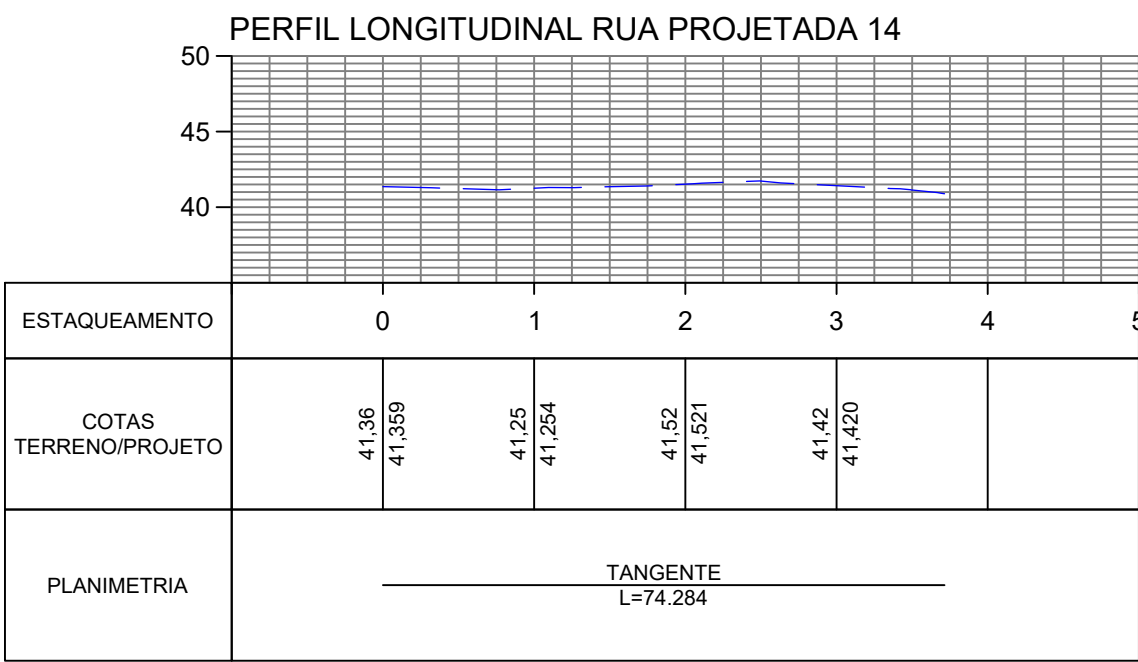

1	MEIO FIO DE CONCRETO
2	LEITO NATURAL
3	COLCHÃO DE AREIA MÉDIA COM 0,10M DE ESPESURA
4	PAVIMENTO EM PARALELEPÍPEDO
5	ARGAMASSA DE CIMENTO E AREIA NO TRAÇO 1:3

ROD	EMIÇÃO INICIAL	17/10/19	GV	
REV.	DESCRIÇÃO	DATA	POR	APROV.
ESTE DOCUMENTO É DE PROPRIEDADE DA PREFEITURA MUNICIPAL DE ROTEIRO/AL. E NÃO PODE SER REPRODUZIDO OU USADO PARA QUALQUER FINALIDADE DIFERENTE DAQUELA A QUAL ESTÁ SENDO FORNECIDO.				
CLIENTE PREFEITURA MUNICIPAL DE ROTEIRO/AL				
AUTOR DO PROJETO ÉDERSON TIAGO DOS S. ROCHA				
PROJETO		PROPRIETÁRIO		
OBJETO EXECUÇÃO DE OBRAS DE PAVIMENTAÇÃO DE DIVERSAS RUAS NO MUNICÍPIO DE ROTEIRO / AL.				
PAVIMENTAÇÃO – PERFIL LONGITUDINAL				
ENDEREÇO RUAS PROJETADAS 01 À 06, 08, 09, 12 À 16				
CARIMBO PREFEITURA Prefeitura Municipal de roteiro APROVADO		CARIMBO ÓRGÃO COMPETENTE		
Nº NOTA DE EMPENHO/ Nº TERMO DE COMPROMISSO Nº ART				
ESCALA	INDICADA	ÁREA TOTAL	7.380,00 M²	FOLHA 02 de 04
DATA	17/10/2019	DESENHO	GUSTAVO VERAS	REV. 00