





SEÇÕES - RUA PROJETADA 01
ESCALA 1:300

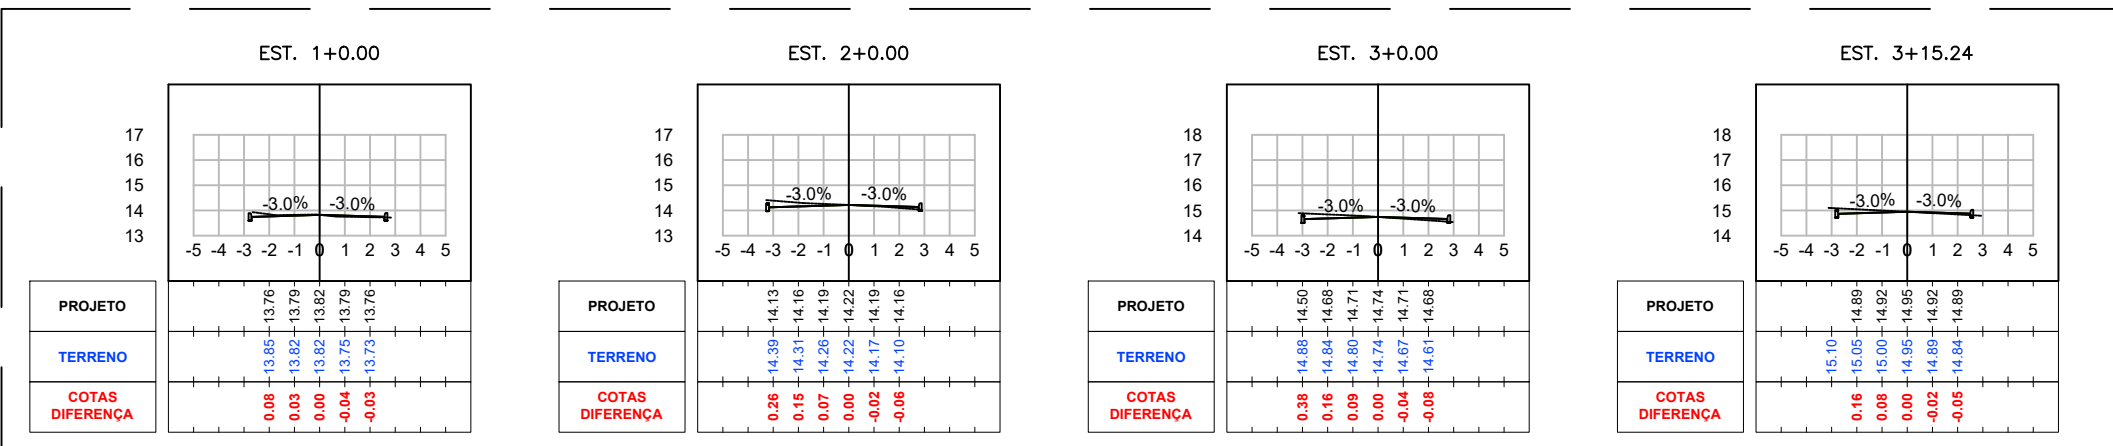


SEÇÕES - RUA PROJETADA 02
ESCALA 1:300

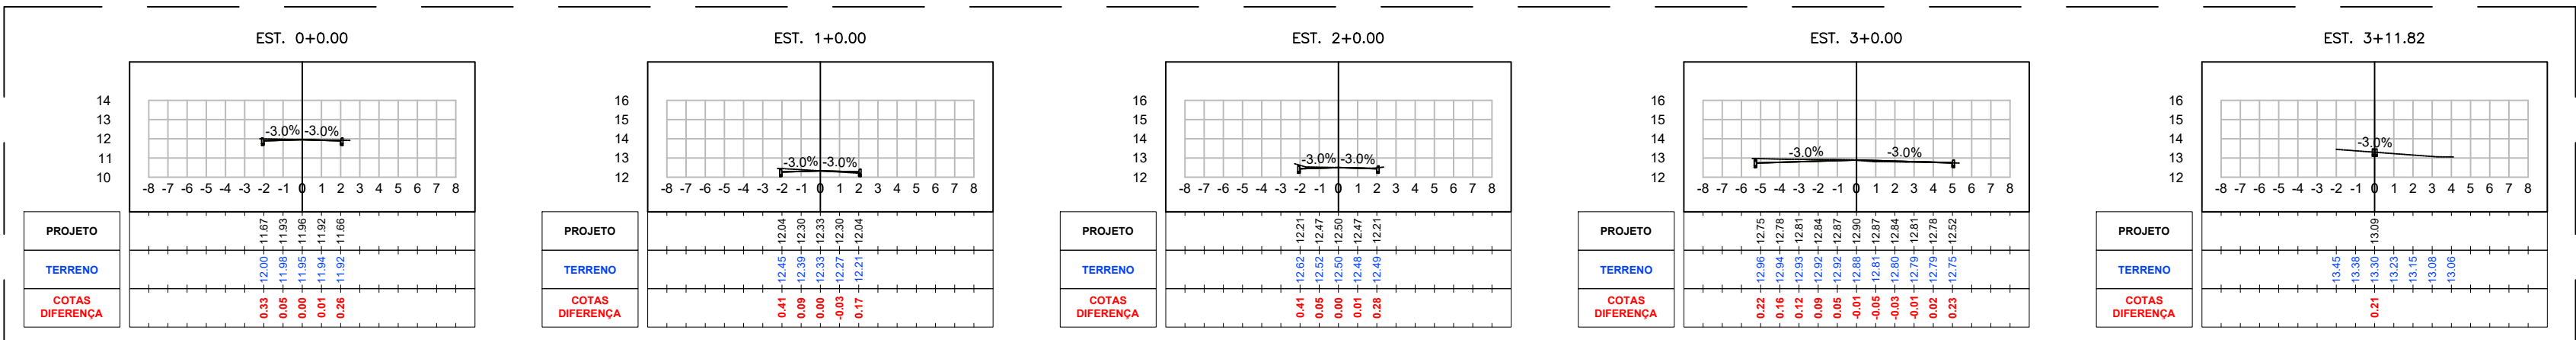


SEÇÕES - RUA PROJETADA 3
ESCALA 1:300

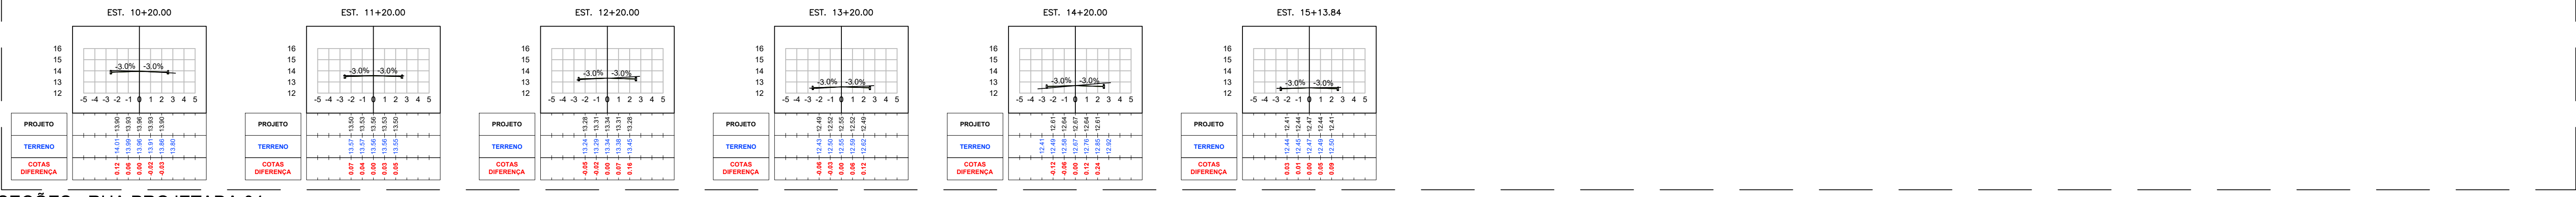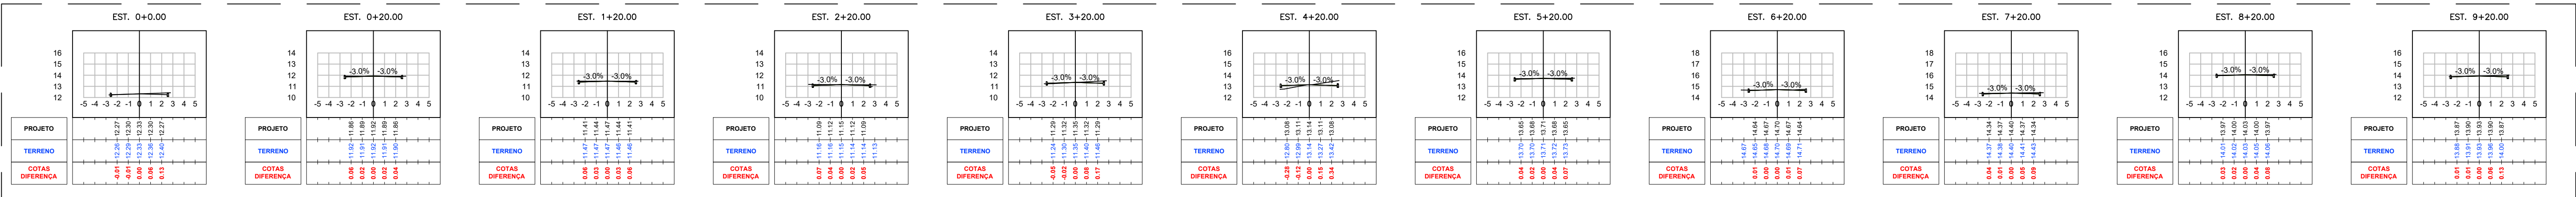


SEÇÕES - RUA PROJETADA 04
ESCALA 1:300

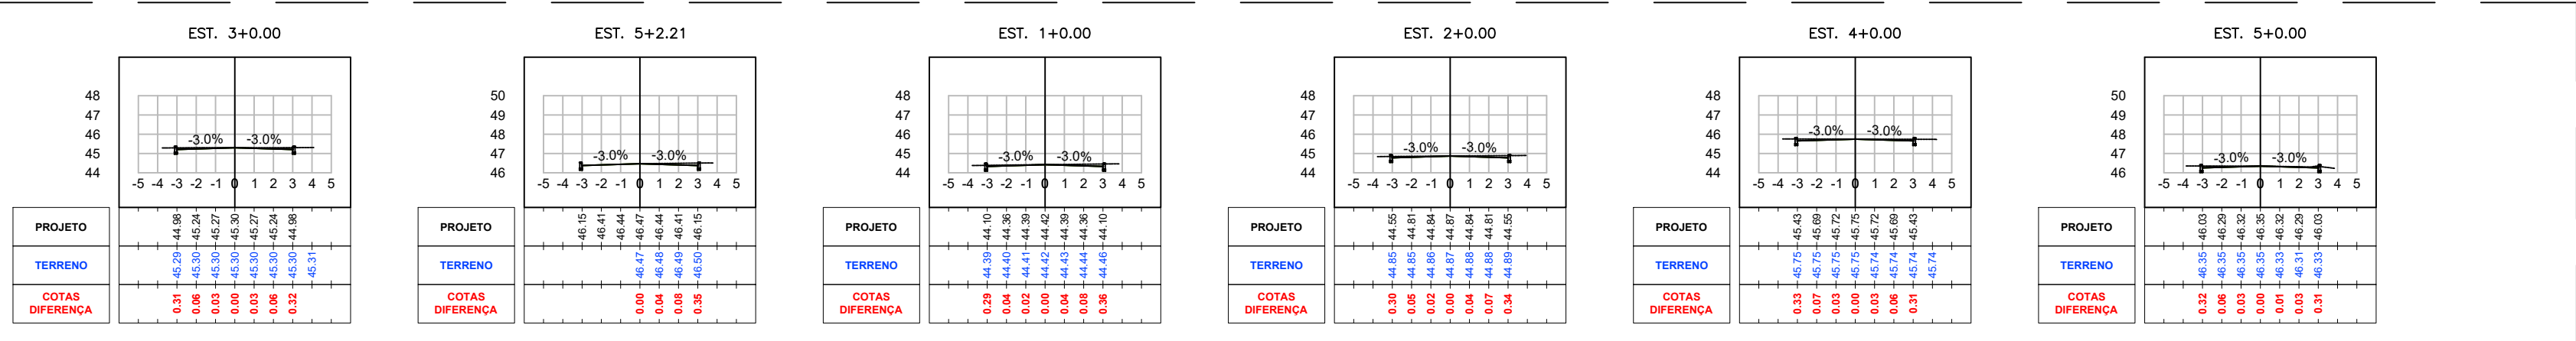


SEÇÕES - RUA PROJETADA 05
ESCALA 1:300

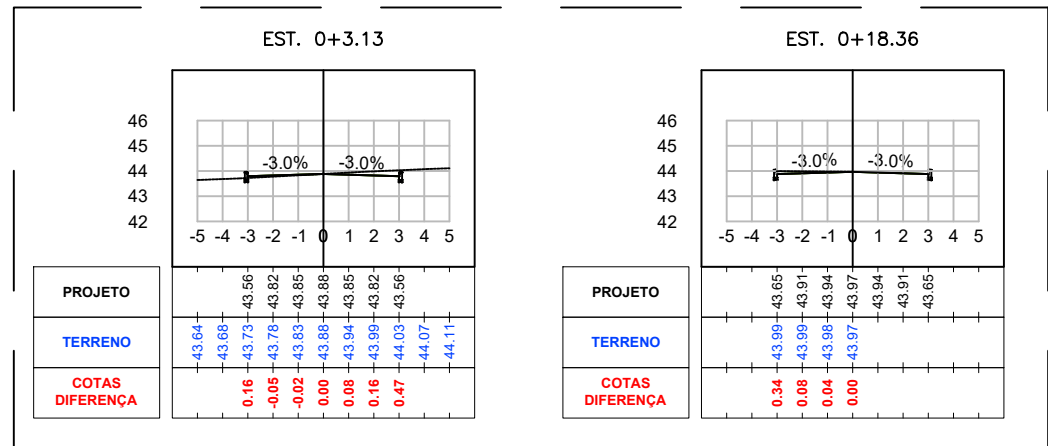


SEÇÕES - RUA PROJETADA 06
ESCALA 1:300

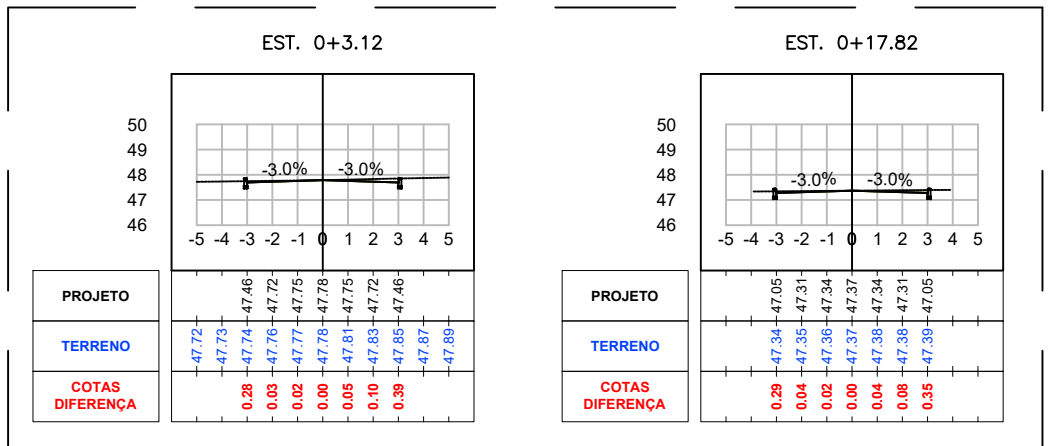


SEÇÕES - RUA PROJETADA 08
ESCALA 1:300

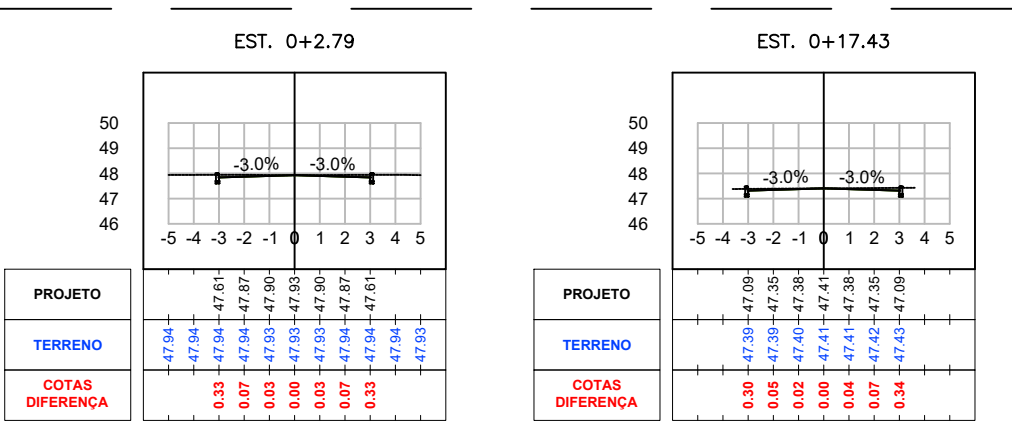

SEÇÕES - RUA PROJETADA 09
ESCALA 1:300

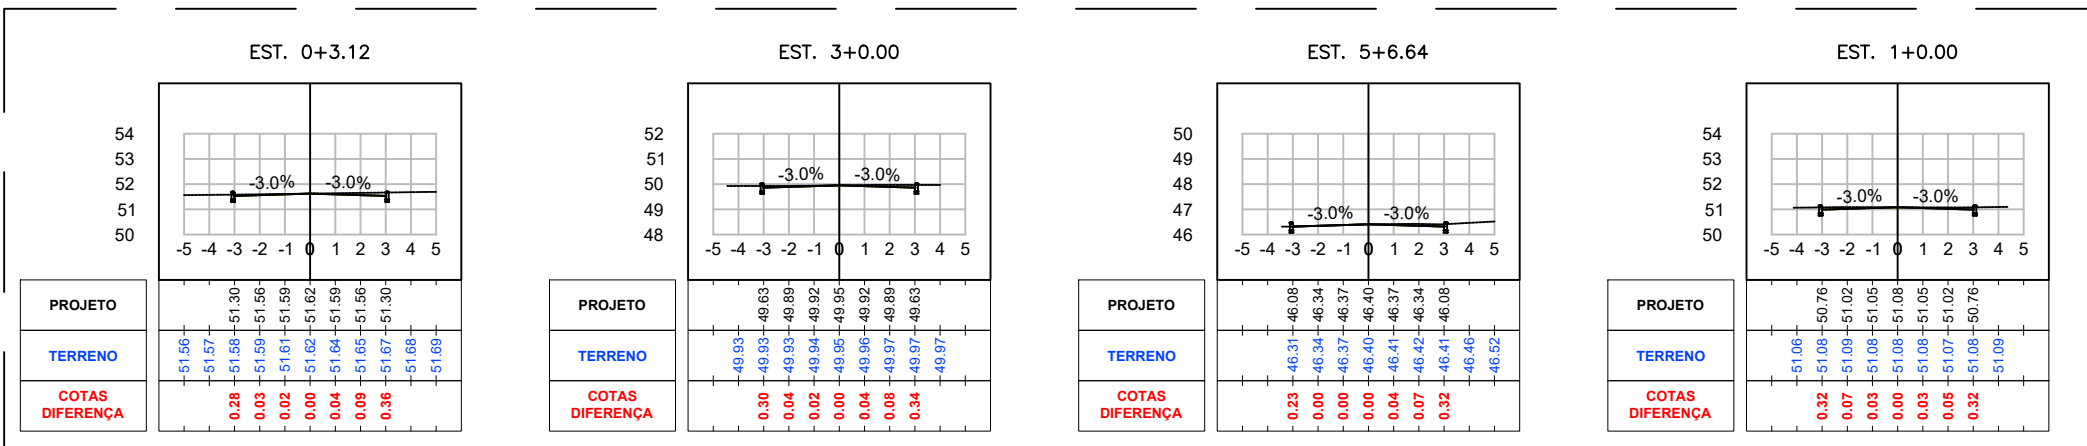

SEÇÕES - RUA PROJETADA 12
ESCALA 1:300

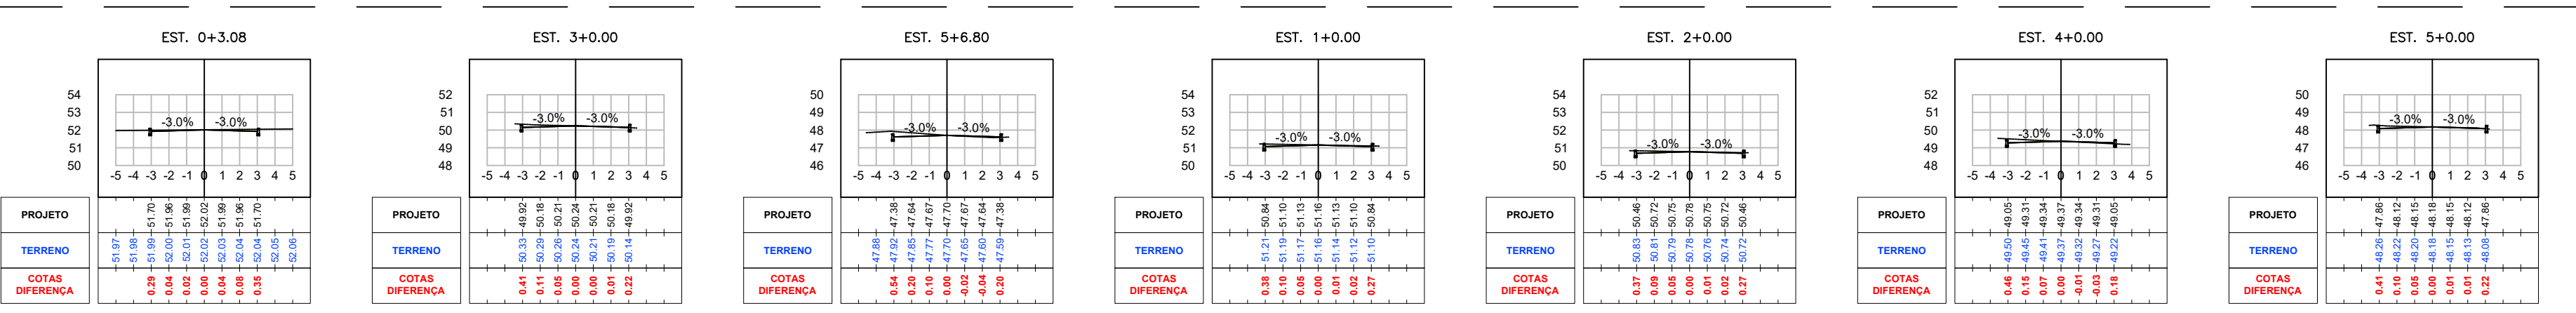

SEÇÕES - RUA PROJETADA 13
ESCALA 1:300

ROO	EMISSION INICIAL	17/10/19	GV		
REV.	DESCRIÇÃO	DATA	POR	APROV.	
ESTE DOCUMENTO É DE PROPRIEDADE DA PREFEITURA MUNICIPAL DE ROTEIRO/AL. E NÃO PODE SER REPRODUZIDO OU USADO PARA QUALQUER FINALIDADE DIFERENTE DAQUELA A QUAL ESTÁ SENDO FORNECIDO.					
CLIENTE					
PREFEITURA MUNICIPAL DE ROTEIRO/AL					
AUTOR DO PROJETO					
ÉDERSON TIAGO DOS S. ROCHA					
PROJETO		PROPRIETÁRIO			
OBJETO					
EXECUÇÃO DE OBRAS DE PAVIMENTAÇÃO DE DIVERSAS RUAS NO MUNICÍPIO DE ROTEIRO / AL.					
PAVIMENTAÇÃO – SEÇÕES TRANSVERSAIS					
ENDEREÇO					
RUAS PROJETADAS 01 À 06, 08, 09, 12 À 13					
CARIMBO PREFEITURA Prefeitura Municipal de roteiro APROVADO		CARIMBO ÓRGÃO COMPETENTE			
Nº NOTA DE EMPENHO/ Nº TERMO DE COMPROMISSO Nº ART					
ESCALA	INDICADA	ÁREA TOTAL	7.380,00 M²	FOLHA	03 de 04
DATA	17/10/2019	DESENHO	GUSTAVO VERAS	REV.	00