



AV. ENÉAS DE OLIVEIRA COSTA

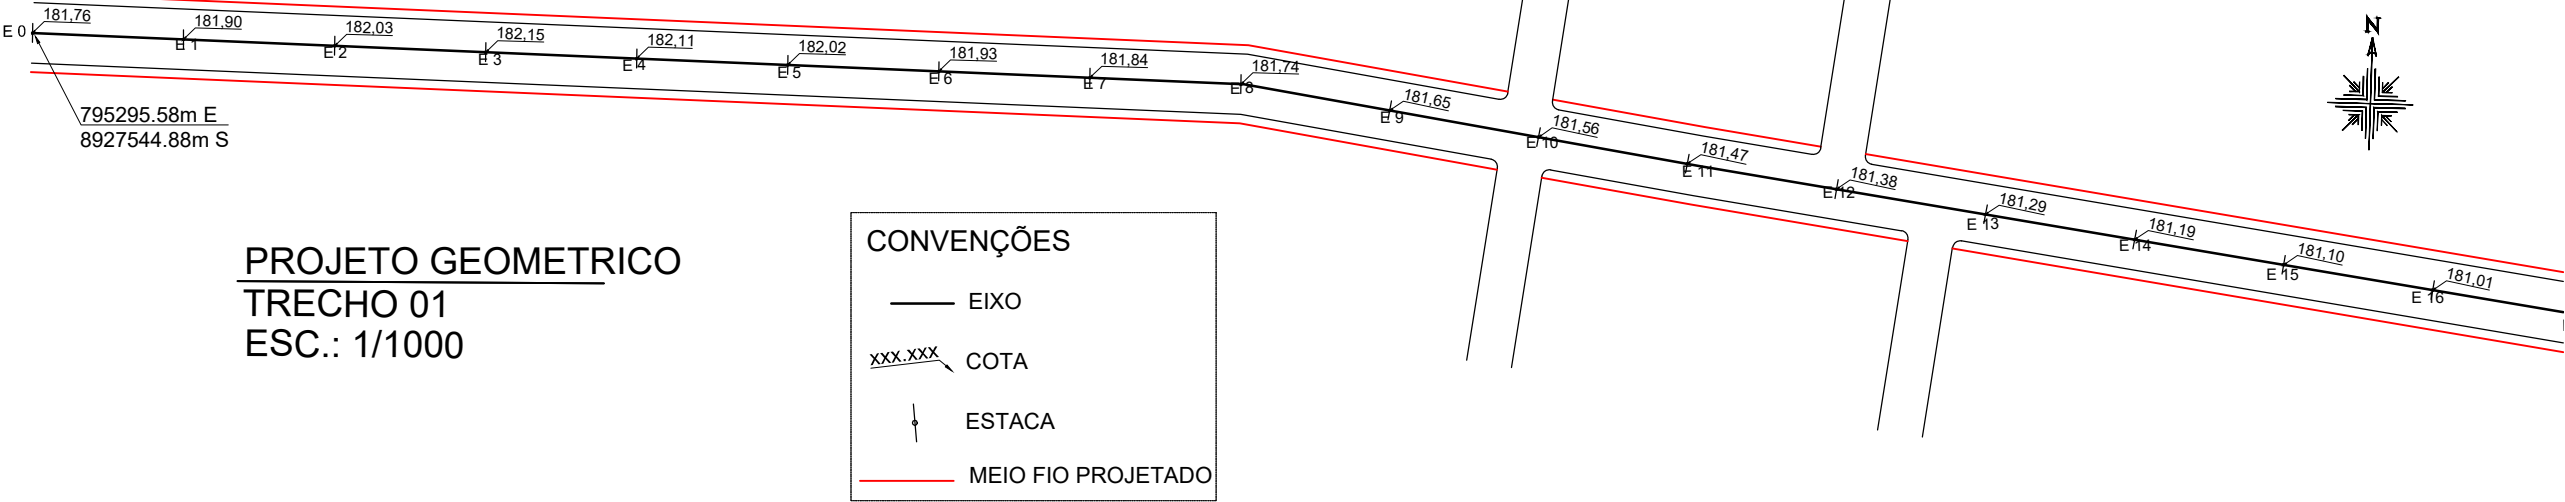

PROJETO GEOMETRICO
TRECHO 01
ESC.: 1/1000


CONVENÇÕES

- EIXO
- xxx.xxx COTA
- ESTACA
- MEIO FIO PROJETADO

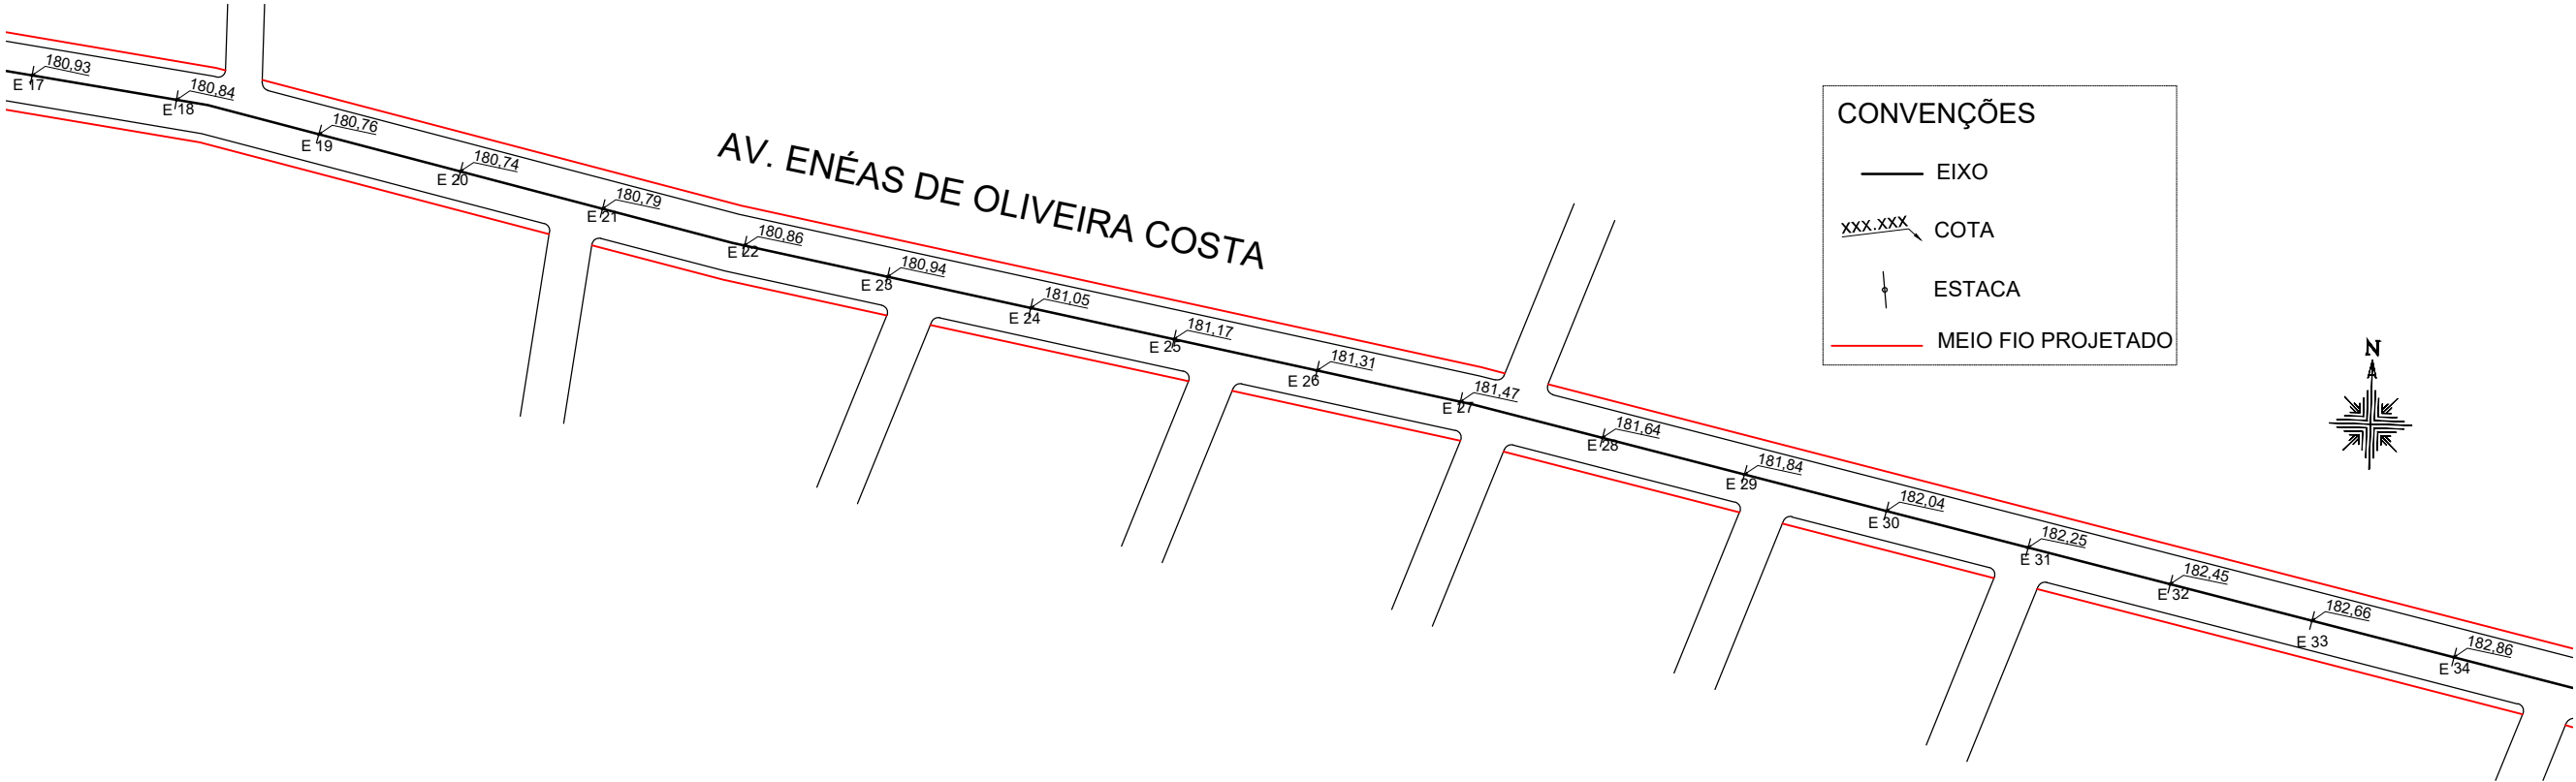


CONVENÇÕES

- EIXO
- xxx.xxx COTA
- ESTACA
- MEIO FIO PROJETADO

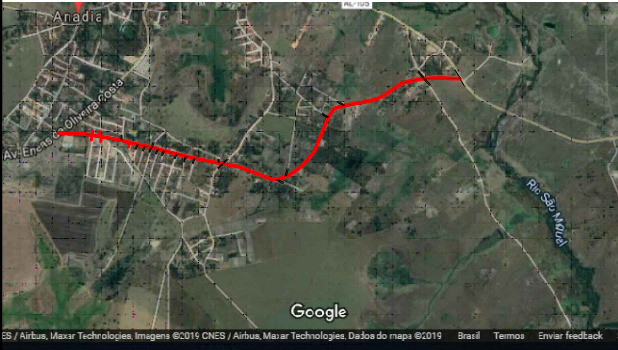

PLANTA DE LOCALIZAÇÃO
SEM ESCALA

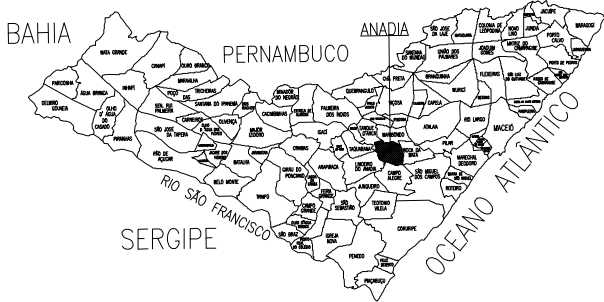

MAPA DE ALAGOAS
SEM ESCALA

Aprovação:				GEOMÉTRICO	
				Conteúdo:	
				PROJETO GEOMÉTRICO BÁSICO, PLANTA DE LOCALIZAÇÃO	
Rev.	Descrição	Data	Desenho	Local: AV. ENÉAS DE OLIVEIRA COSTA - CHÃ DE MANGABEIRAS, ANADIA-AL	
Proprietário:				Local do Arquivo:	Data
PREFEITURA MUNICIPAL DE ANADIA					SET/2019
Projetista:				Escala:	Rev.
				INDICADA	00
				Prancha:	03