

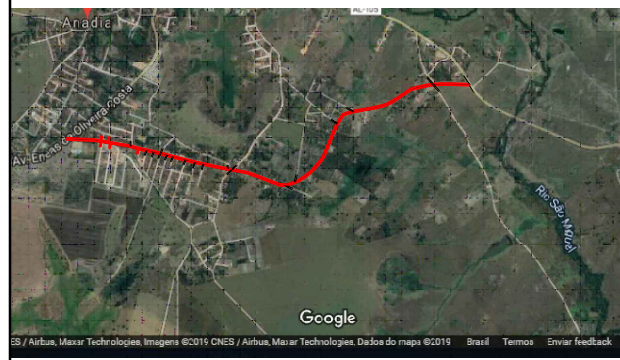


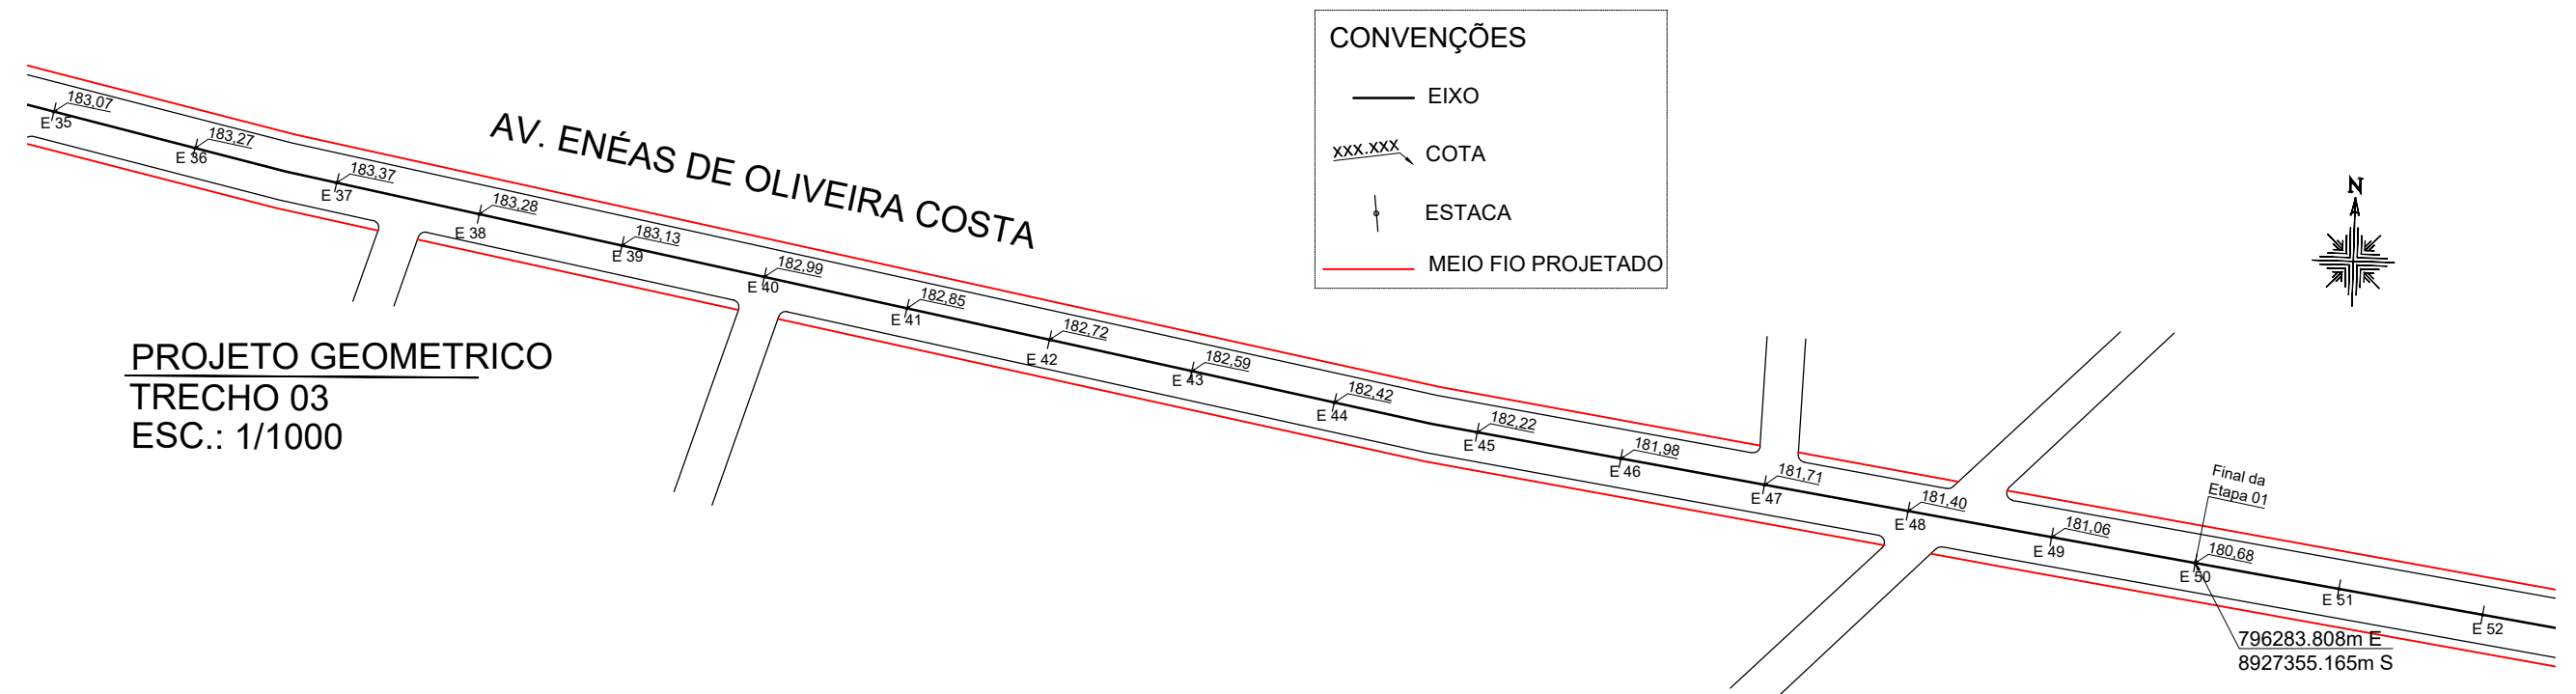

PLANTA DE LOCALIZAÇÃO
SEM ESCALA

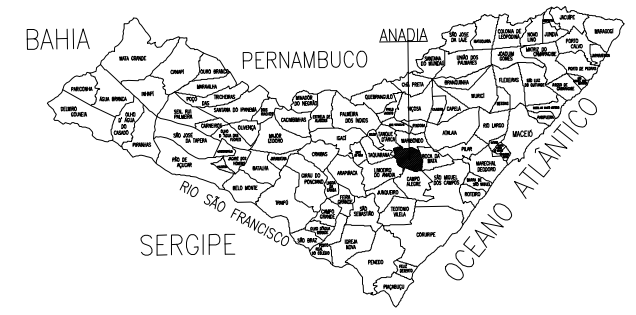

MAPA DE ALAGOAS
SEM ESCALA

Aprovação:				GEOMÉTRICO	
				Conteúdo:	
				PROJETO GEOMÉTRICO BÁSICO, PLANTA DE LOCALIZAÇÃO	
Rev.	Descrição	Data	Desenho	Local: AV. ENÉAS DE OLIVEIRA COSTA - CHÃ DE MANGABEIRAS, ANADIA-AL	
Proprietário:				Local do Arquivo:	
PREFEITURA MUNICIPAL DE ANADIA				Data SET/2019	
Projetista:				Escala: INDICADA	Prancha: 04
					Rev. 00