




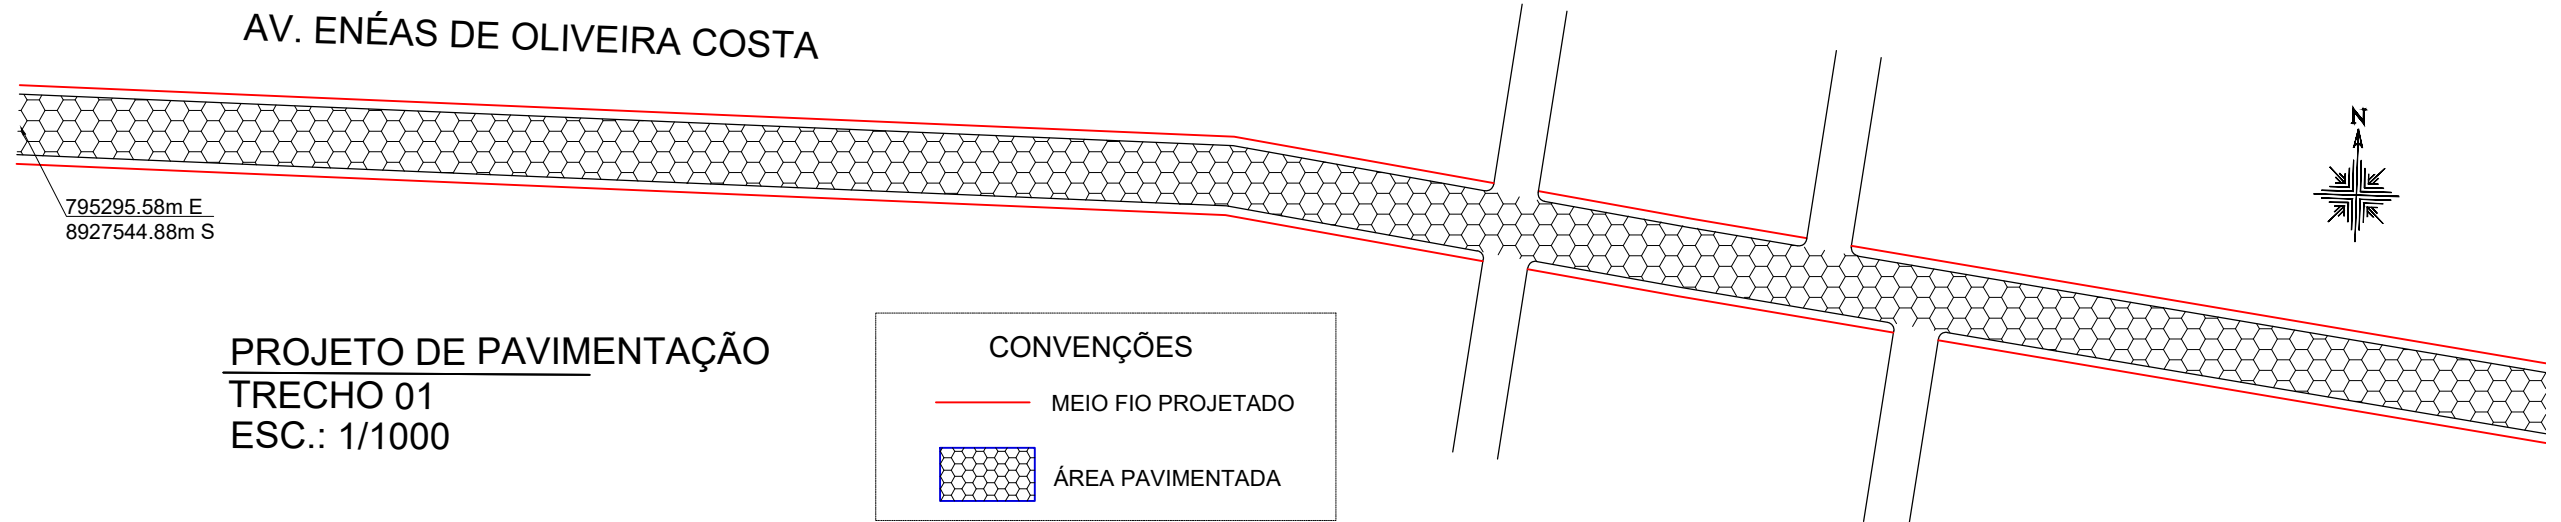

RESUMO PAVIMENTAÇÃO				
RUA	COMPR. (M)	LARGURA MÉDIA(M)	ÁREA (M2) PAVIMENTAÇÃO	MEIO FIO (M)
AV. ENÉAS DE OLIVEIRA COSTA	1020,00	7,87	8.027,40	2040,00

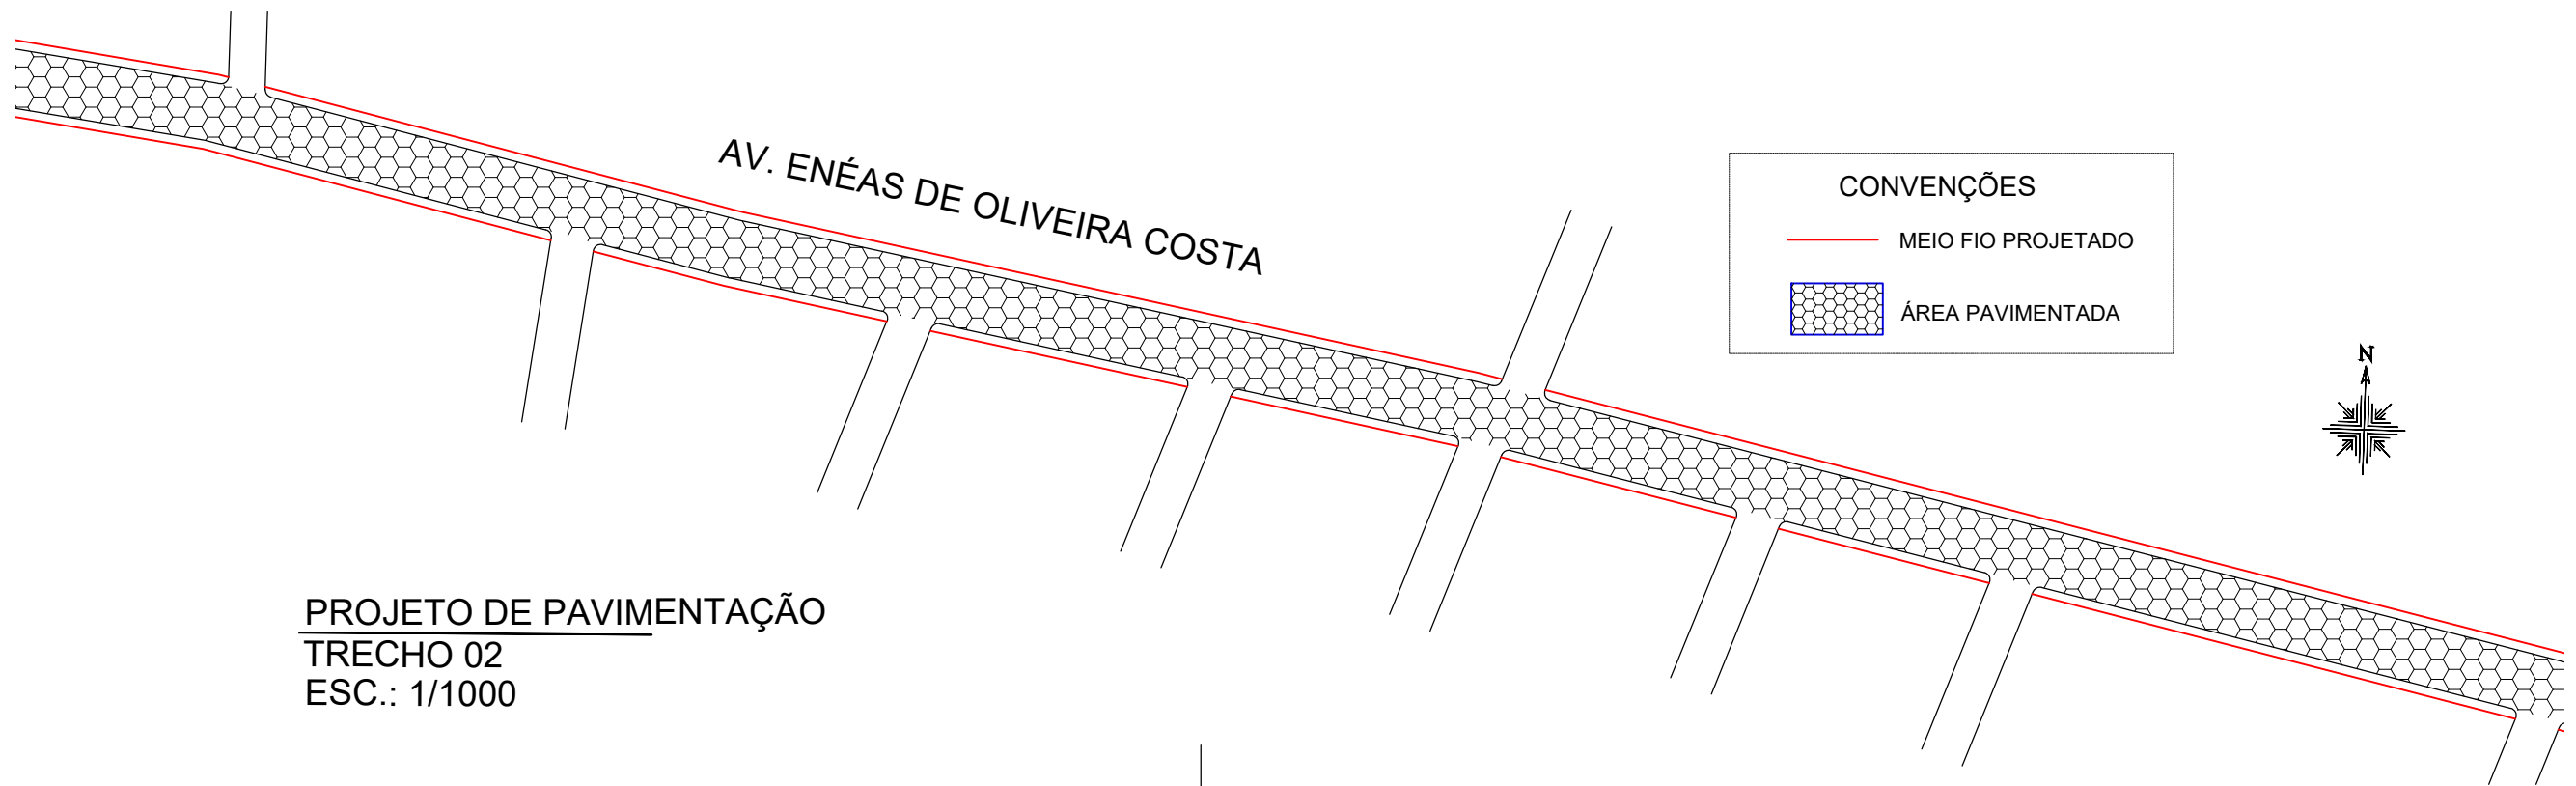

PROJETO DE PAVIMENTAÇÃO
TRECHO 02
ESC.: 1/1000

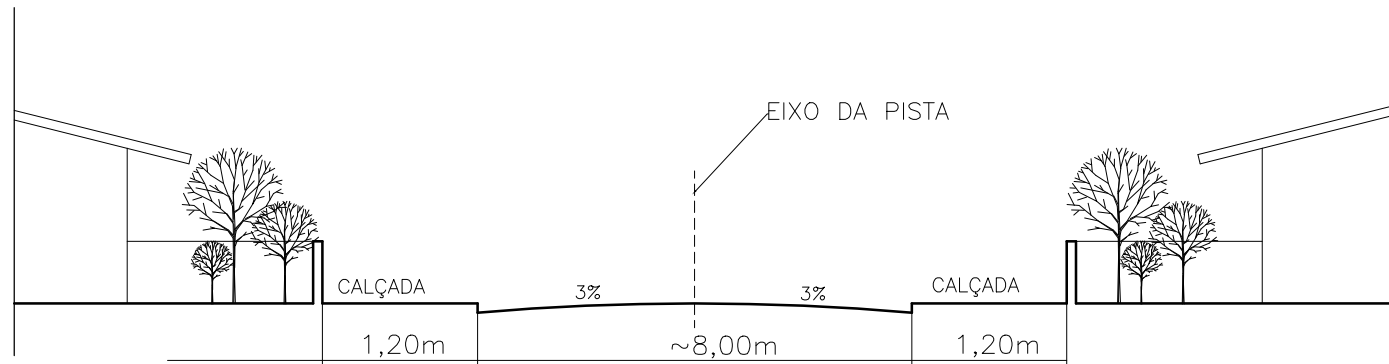

SEÇÃO TRANSVERSAL DA AV. ENÉAS DE OLIVEIRA
Escala Livre

Aprovação:				PAVIMENTAÇÃO	
				Conteúdo: PROJETO PAVIMENTAÇÃO	
Rev.	Descrição	Data	Desenho		
Proprietário: PREFEITURA MUNICIPAL DE ANADIA				Local: AV. ENÉAS DE OLIVEIRA COSTA - CHÃ DE MANGABEIRAS, ANADIA-AL	
Projeta:				Local do Arquivo:	Data SET/2019
				Escala: INDICADA	Prancha: 07 Rev. 00