
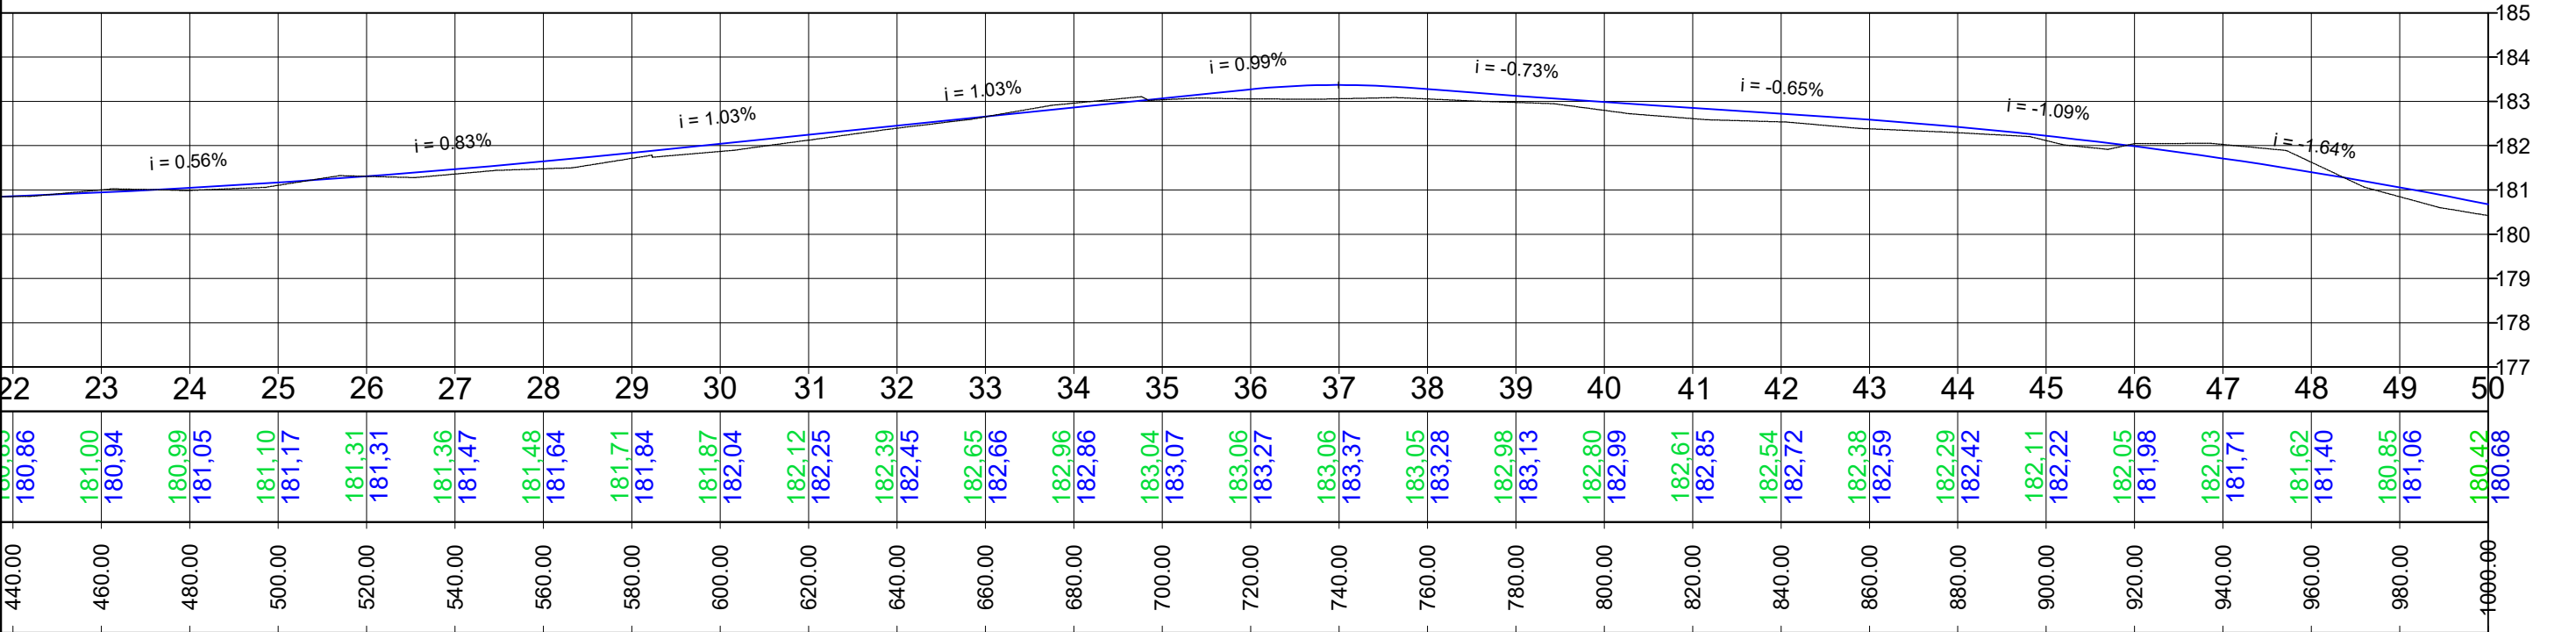


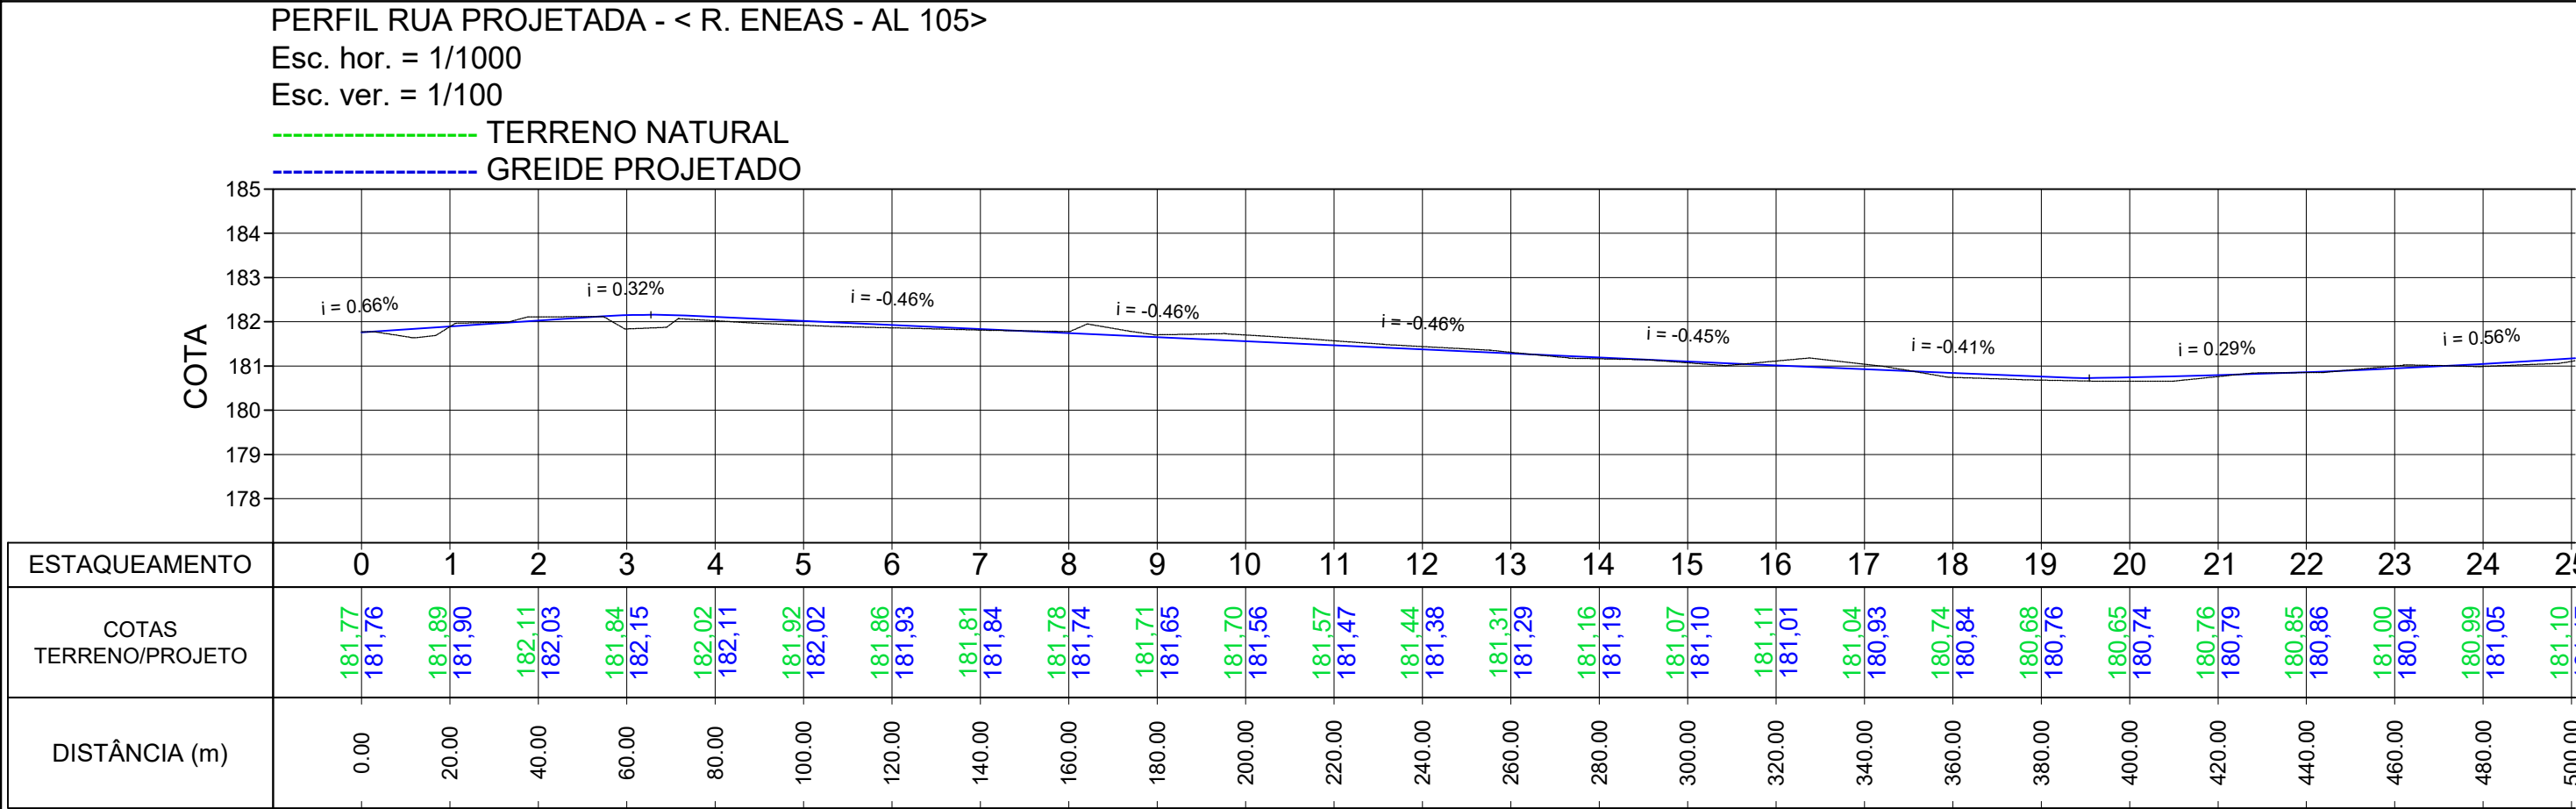

Aprovação:				TERRAPLENAGEM			
				Conteúdo: PERFIL LONGITUDINAL DA VIA			
Rev.	Descrição			Data	Desenho		
Proprietário: PREFEITURA MUNICIPAL DE ANADIA				Local: AV. ENÉAS DE OLIVEIRA COSTA - CHÃ DE MANGABEIRAS, ANADIA-AL			
Projetista:				Local do Arquivo:			Data SET/2019
				Escala: INDICADA		Prancha: 05	Rev. 00