




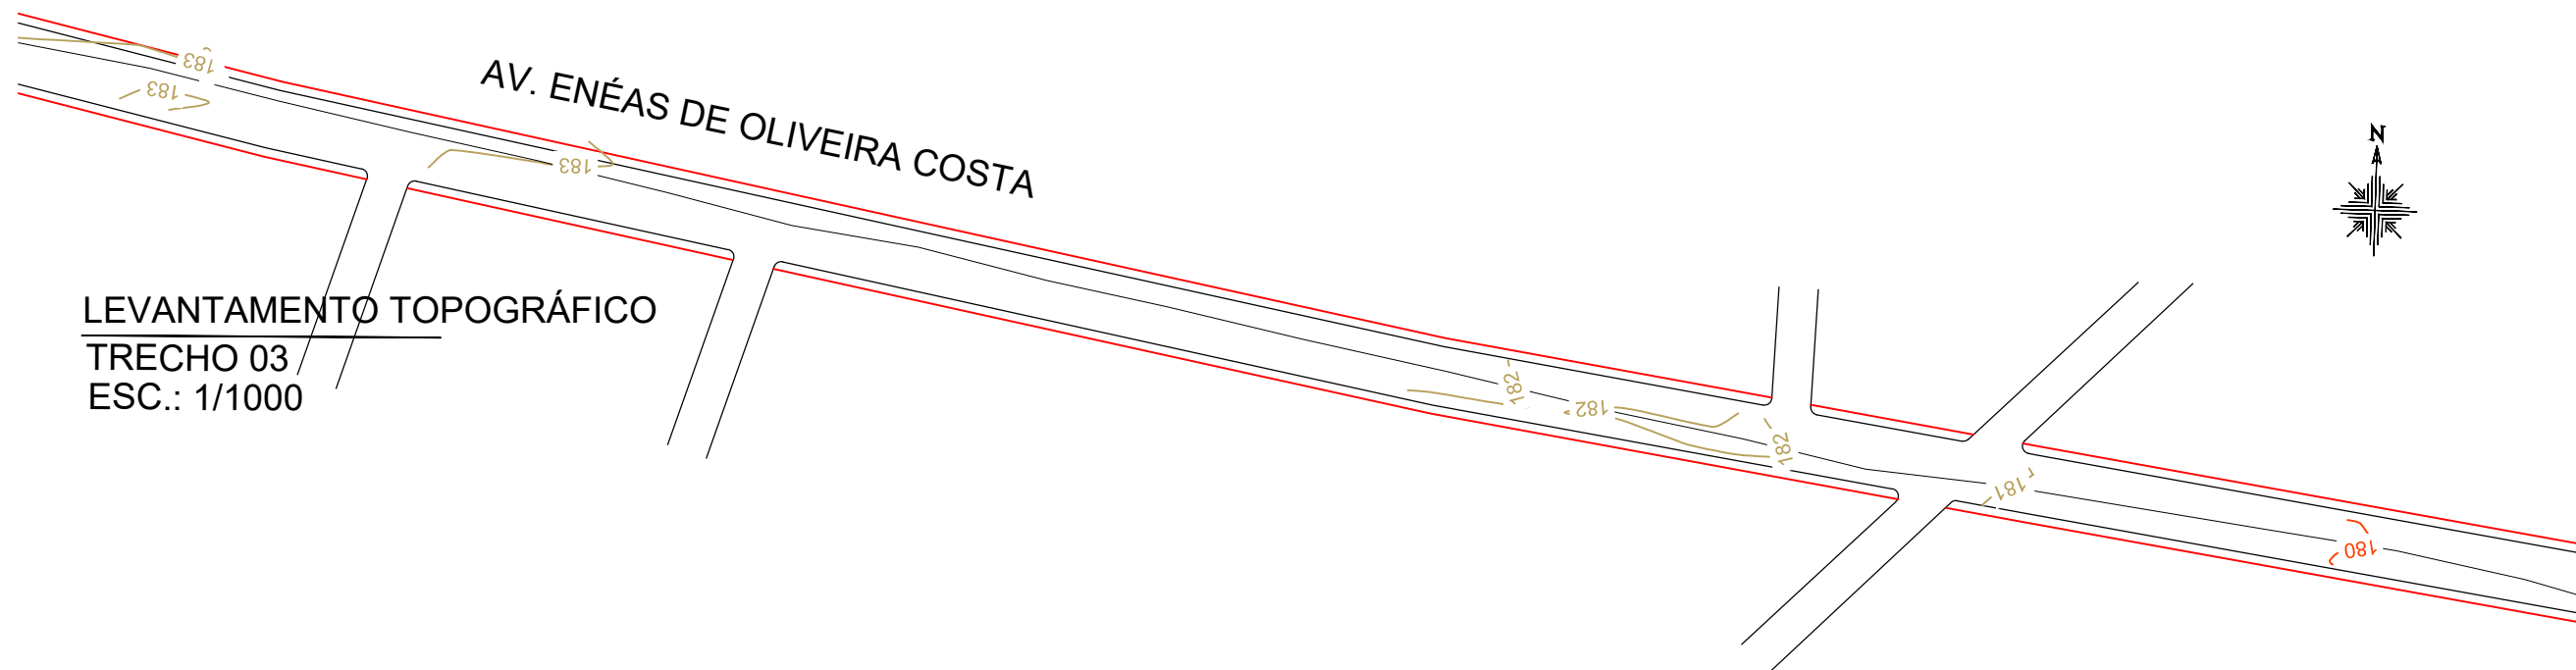

LEVANTAMENTO TOPOGRÁFICO
TRECHO 03
ESC.: 1/1000

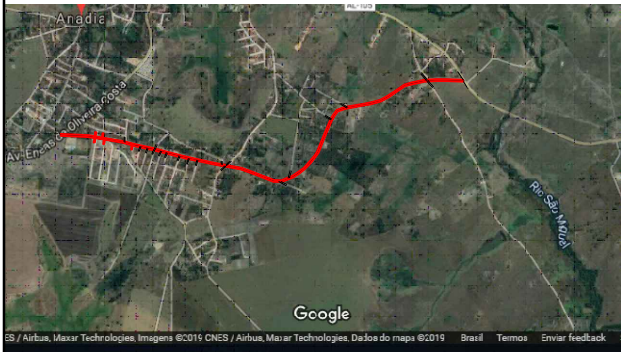

PLANTA DE LOCALIZAÇÃO
SEM ESCALA

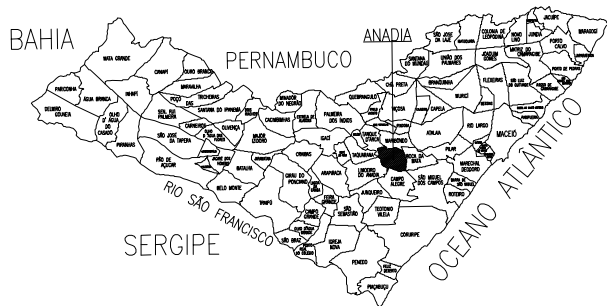

MAPA DE ALAGOAS
SEM ESCALA

Aprovação:				TOPOGRAFIA	
				Conteúdo:	
				PROJETO BÁSICO DO LEVANTAMENTO TOPOGRÁFICO E PLANTA DE LOCALIZAÇÃO	
Rev.	Descrição	Data	Desenho	Local: AV. ENÉAS DE OLIVEIRA COSTA - CHÃ DE MANGABEIRAS, ANADIA-AL	
Proprietário:				Local do Arquivo:	Data
PREFEITURA MUNICIPAL DE ANADIA					SET/2019
Projetista:				Escala:	Rev.
				INDICADA	00
				Prancha:	02