

LOCAÇÃO DO EIXO 1 – TRECHOS I E II

SEM ESCALA

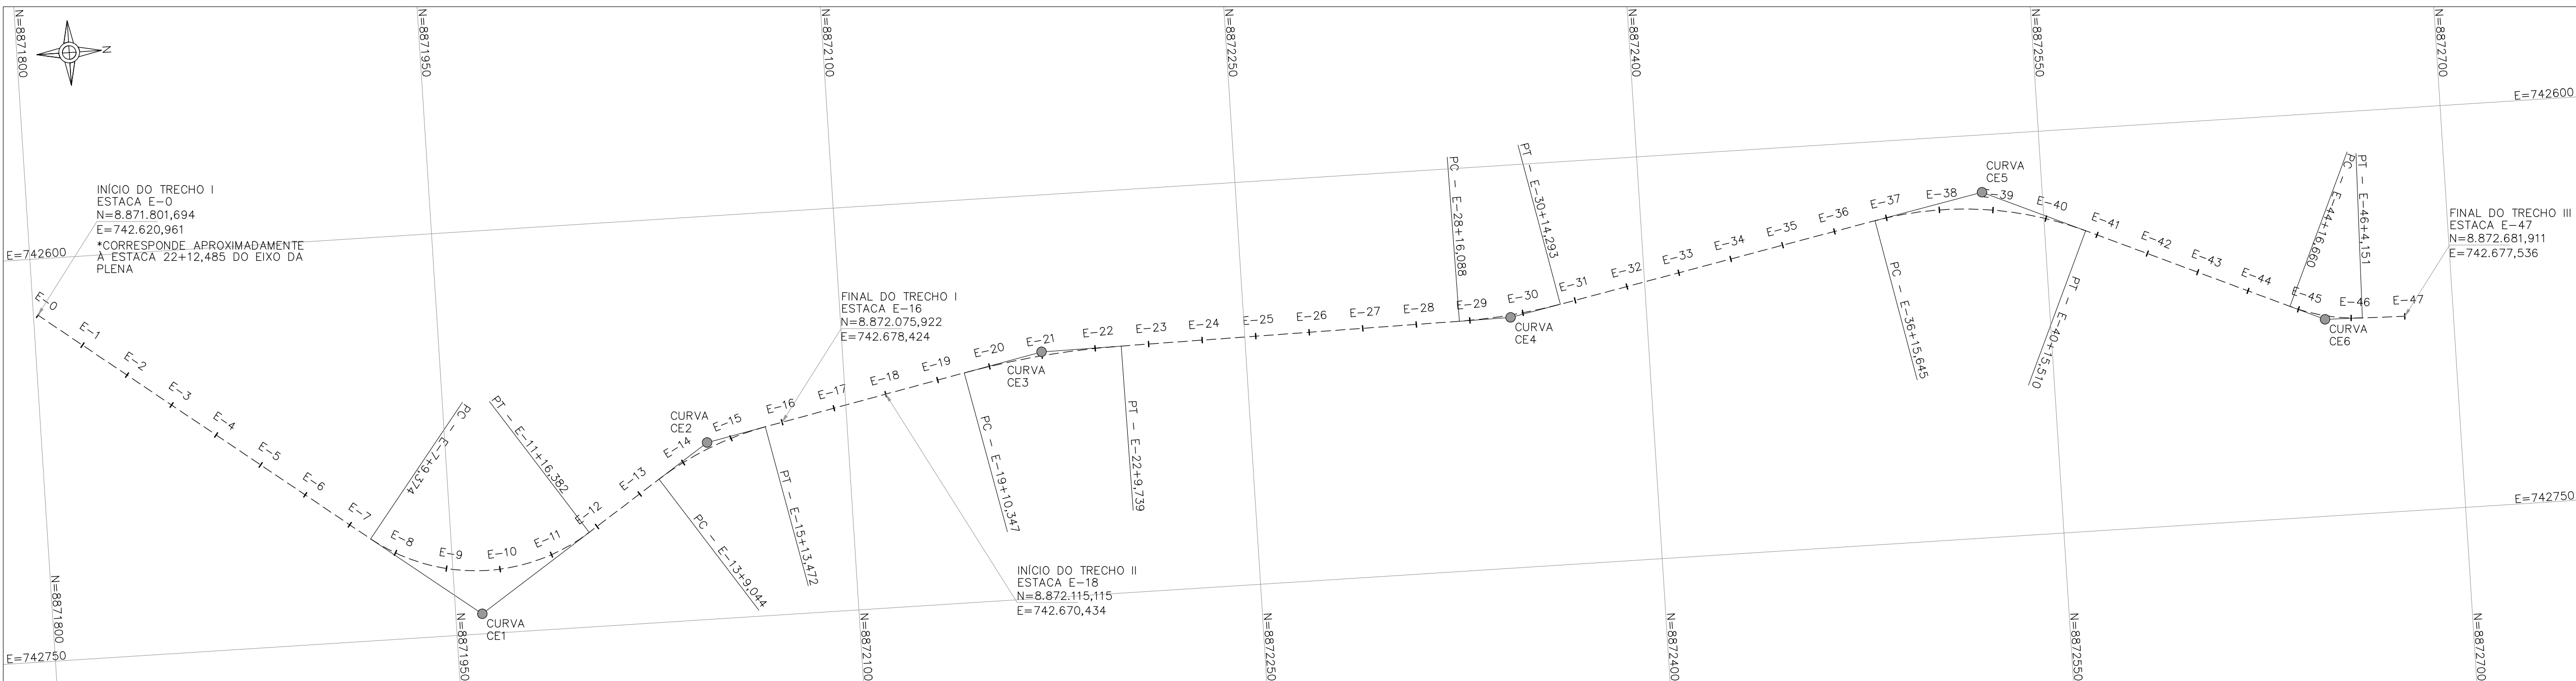


TABELA DE CURVAS DO EIXO 1										
CURVAS	AC	R (m)	T (m)	D (m)	PC	PT	PONTO	PC	PI	PT
CE1	71°12'59,66"	70,000	50,130	87,007	7+9,374	11+16,382	N E	8.871.920,107 742.712,016	8.871.959,847 742.742,574	8.872.001,573 742.714,791
CE2	22°8'6,79"	115,000	22,495	44,428	13+9,044	15+13,472	N E	8.872.028,760 742.696,688	8.872.047,484 742.684,221	8.872.069,525 742.679,728
CE3	10°58'37,46"	310,000	29,787	59,392	19+10,347	22+9,739	N E	8.872.144,851 742.664,372	8.872.174,038 742.658,422	8.872.203,823 742.658,138
CE4	10°40'41,02"	205,000	19,158	38,205	28+16,088	30+14,293	N E	8.872.330,166 742.656,936	8.872.349,324 742.656,753	8.872.368,115 742.653,024
DE5	35°11'58,94"	130,000	41,238	79,866	36+15,645	40+15,510	N E	8.872.487,146 742.629,405	8.872.527,596 742.621,378	8.872.565,276 742.638,136
CE6	22°30'6,53"	70,000	13,925	27,491	44+16,660	46+4,151	N E	8.872.639,423 742.671,112	8.872.652,147 742.676,770	8.872.666,067 742.677,129

LOCAÇÃO DO EIXO 2 – TRECHO III

SEM ESCALA

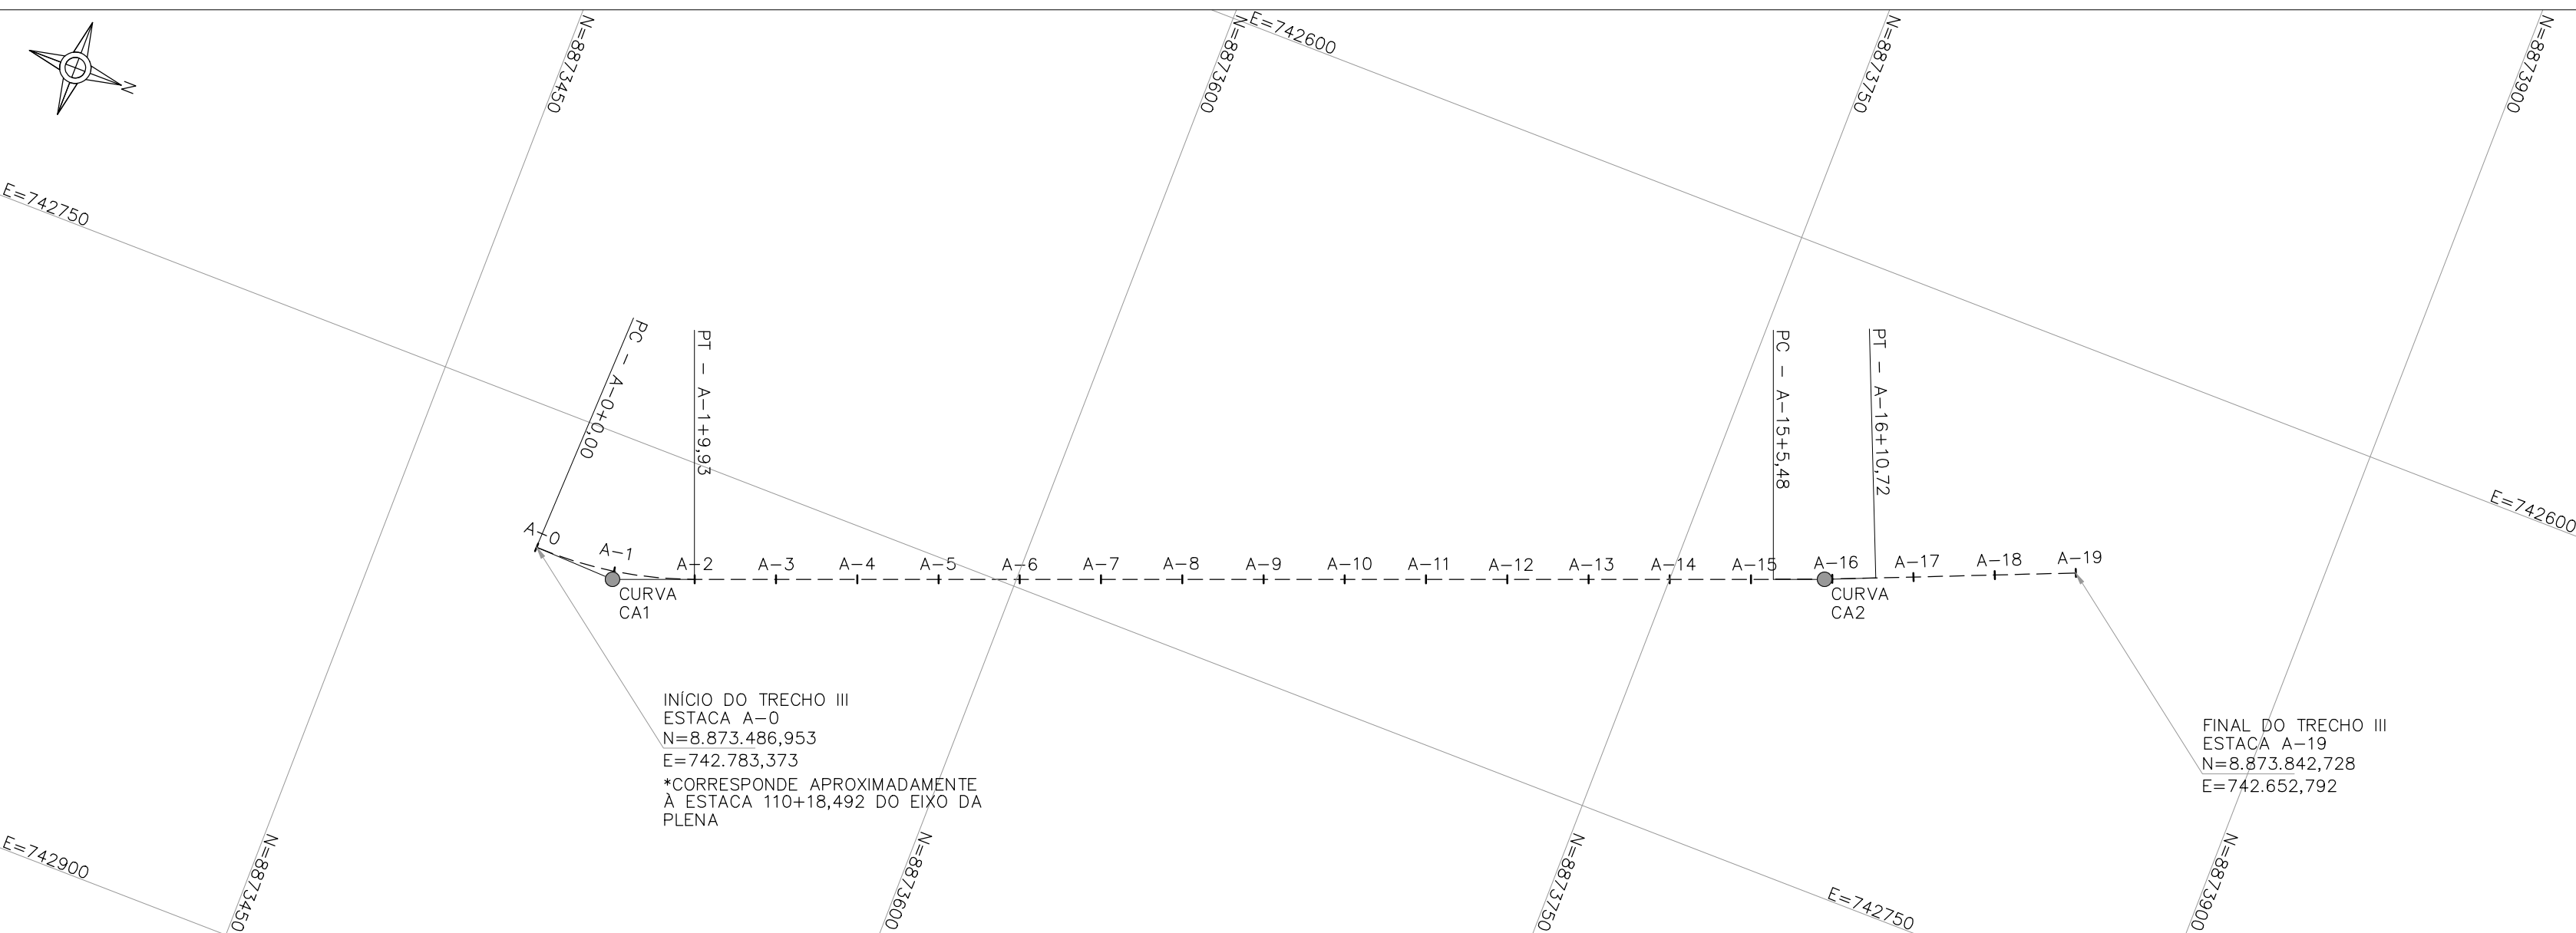


TABELA DE CURVAS DO EIXO 2										
CURVAS	AC	R (m)	T (m)	D (m)	PC	PT	PONTO	PC	PI	PT
CA1	22°52'45,50"	100,000	20,236	39,932	0+0,00	1+9,93	N E	8.873.486,953 742.783,373	8.873.507,179 742.783,998	8.873.526,057 742.776,711
CA2	1°26'45,91"	1000,000	12,620	25,239	15+5,48	16+10,72	N E	8.873.773,790 742.681,079	8.873.785,564 742.676,534	8.873.797,219 742.671,693

DOCUMENTOS DE REFERÊNCIA

NOTAS GERAIS

LEGENDA

0	EMISSÃO INICIAL	05/02/18	TIAGO	HMB	HMB
REV.	DESCRIÇÃO	DATA	EXEC.	VERIF.	APROV.

ENVGeo
Engenharia



AVENIDA BRASIL, Nº129, SALA 01, CENTRO
DIAS D'ÁVILA, BAHIA, CEP.42.850-000
TEL/FAX: 0 55 XX 71 3342-3163
envgeo@envgeo.com.br

ASSINATURA:
ENGº HELIO MICHAEL BAPTISTA, M.S.
CREA/BAHIA Nº28.805/O 3º REGÃO

PROJETO: RECUPERAÇÃO PARCIAL DO DIQUE DE PROTEÇÃO
INTERNA DO PERIMETRO IRRIGADO DE ITIUBA

LOCAL: PORTO REAL DO COLÉGIO, ALAGOAS

TÍTULO: PROJETO BÁSICO
PLANTA DE LOCAÇÃO DOS EIXOS DE PROJETO
TRECHOS I, II E III

PROJ.	HELIO	DES.	TIAGO	VERIF.	HMB	APROV.	HELIO BAPTISTA
ESCALA	SEM ESCALA	ARG.		FORM.	A1	FOLHA	01/01
DATA	FEVEREIRO/2018	NÚMERO	2213-DE-PB-ITB-TOP-002				