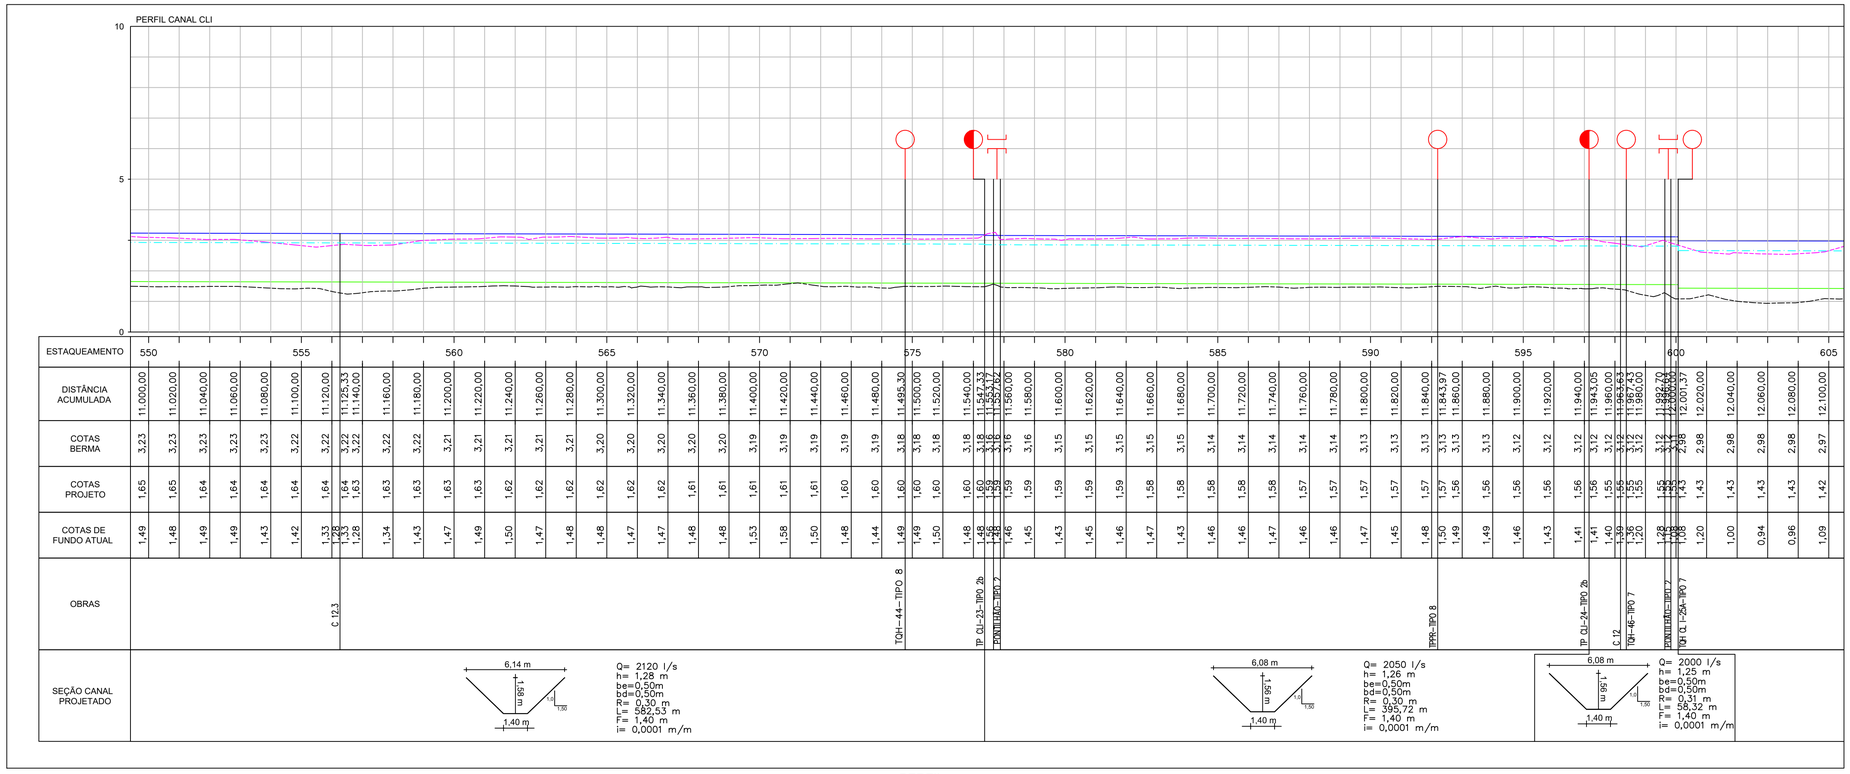

PERFIL
ESCALA H=1:2000
V=1:100

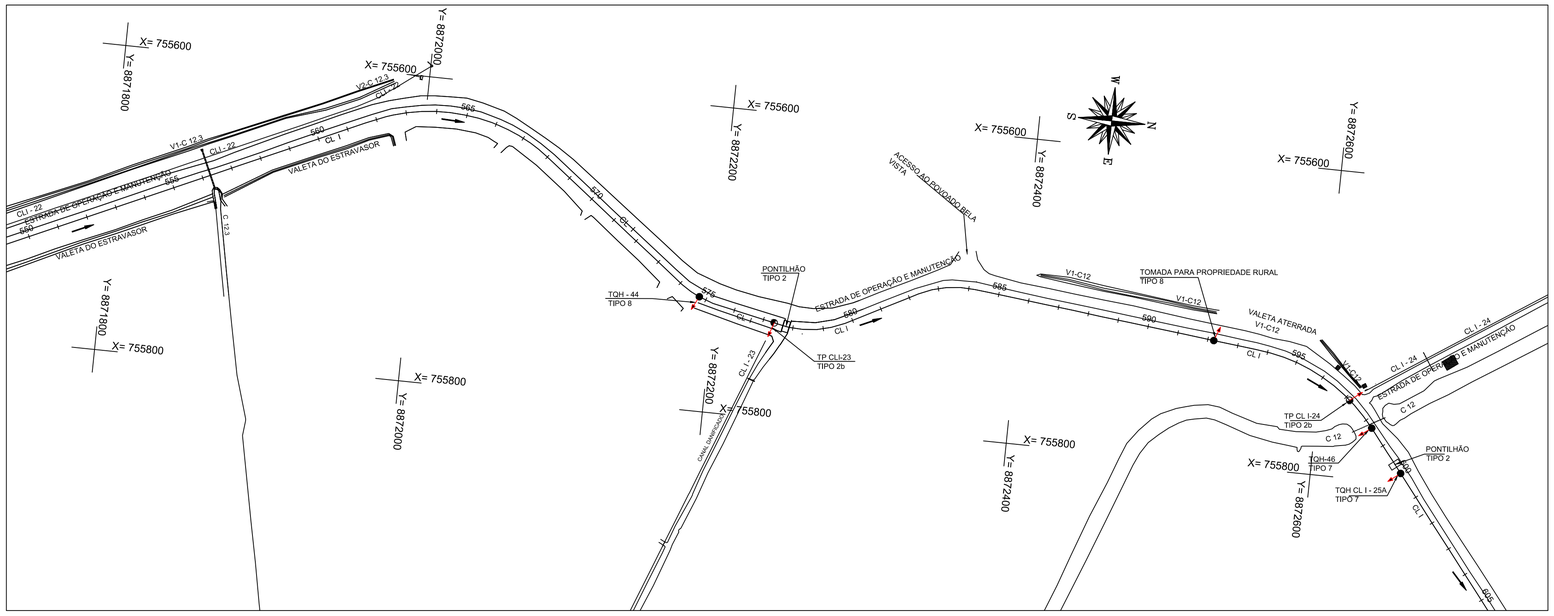

PLANTA
ESCALA 1:2000

NOTAS:

1 – MEDIDAS, COORDENADAS E ELEVAÇÕES EM METRO.

SEÇÃO TIPO CANAL CLI

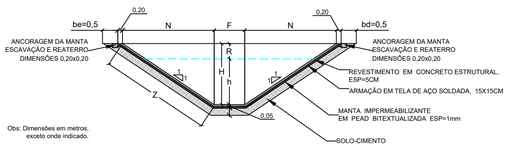

CONVENÇÕES:

- TOMADA PRINCIPAL
- TOMADA PARA QUADRA HIDRÁULICA
- PONTILHÃO
- CONTROLE DE NÍVEL
- COMPORTA PARA CONTROLE DE NÍVEL
- QUEDA
- EXTRAVASOR
- SOLEIRA
- SIFÃO
- PARTIDOR
- BUEIRO EM CANAL
- DEFLEXÃO
- BUEIRO TUBULAR OU CELULAR - PASSAGEM DE ESTRADA
- BUEIRO TUBULAR OU CELULAR - PASSAGEM DE CANAL
- OBRA ESPECIAL

LEGENDA

- BERMA EXISTENTE
- BERMA PROJETADA
- FUNDO EXISTENTE
- FUNDO PROJETADO
- NÍVEL DA ÁGUA NO CANAL (PROJETADO)
- TQH TOMADA QUADRA HIDRÁULICA
- TP TOMADA PRINCIPAL
- SENTIDO DO FLUXO

RESPONSÁVEIS TÉCNICOS

PROFISSIONAL	TÍTULO PROFISSIONAL	RPN	RESPONSABILIDADE	ART
ELIAS TEIXEIRA PIRES	ENGENHEIRO AGRÔNOMO	1405040S-2	COORDENAÇÃO GERAL - DIMENSIONAMENTO HIDRÁULICO	AL20180103427
CID MARTIOLI	ENGENHEIRO CIVIL	260197101-0	PROJETO DE REVESTIMENTO - COMPORTAS - QUANTITATIVOS	AL20180102751
JULIO CARLOS DE SOUZA	ENGENHEIRO AGRIMENSOR	141480404-0	LANÇAMENTO TRAÇADO - CÁLCULO VOLUME ESCAVAÇÃO	AL20180090578
EULER RESENDE CERQUEIRA	ENGENHEIRO CIVIL	140373662-6	PROJETO DE REVESTIMENTO - ESPECIFICAÇÕES TÉCNICAS	AL20180102265

REVISÃO

Nº	DATA	DESCRIÇÃO	EXECUTADO POR	APROVADO POR
1	06/2017	REVISÃO 0		
2	10/2017	REVISÃO F		
3	06/2018	REVISÃO F - RESPONSÁVEIS TÉCNICOS		

CODEVASF	
ACEITO	DATA

DESENHO DE REFERÊNCIA	
TÍTULO	NÚMERO

VISTO E ACEITO
ESTA ACEITAÇÃO NÃO ISENTA A CONTRATADA
DAS RESPONSABILIDADES E OBRIGAÇÕES CONTIDAS
NO CONTRATO

ANALISADO
APROVADO
VISTO

Plena Consultoria e Projetos
Rua Tabatio de Freitas nº470- Sala 407
Bairro: Santo Antônio/Bairro Varjota/RN
Cep: 59.300-140, Fone: 0--3206.0011
plena@grupoplena.com.br

CODEVASF
MINISTÉRIO DA INTEGRAÇÃO NACIONAL
COMPANHIA DE DESENVOLVIMENTO DOS VALES DO SÃO FRANCISCO E DO PARNAÍBA
4ª SUPERINTENDÊNCIA REGIONAL

PERÍMETRO IRRIGADO BOACICA
PROJETO BÁSICO DE RECUPERAÇÃO E ADEQUAÇÃO DAS REDES DE IRRIGAÇÃO,DRENAGEM,VIÁRIA E DE PROTEÇÃO INTERNA
SISTEMA DE CONDUÇÃO
PLANTA PERFIL LONGITUDINAL - CANAL
CLI - ESTACA 550+0,00 A 605+0,00

REVISÃO:	DATA:	ESCALA:	DESENHO:	FOLHA:
F	06/2018	INDICADA	PCP-PB-PBO-SCO-PP-CLI-01	11/19