NOTAS:

1 – MEDIDAS, COORDENADAS E ELEVAÇÕES EM METRO.

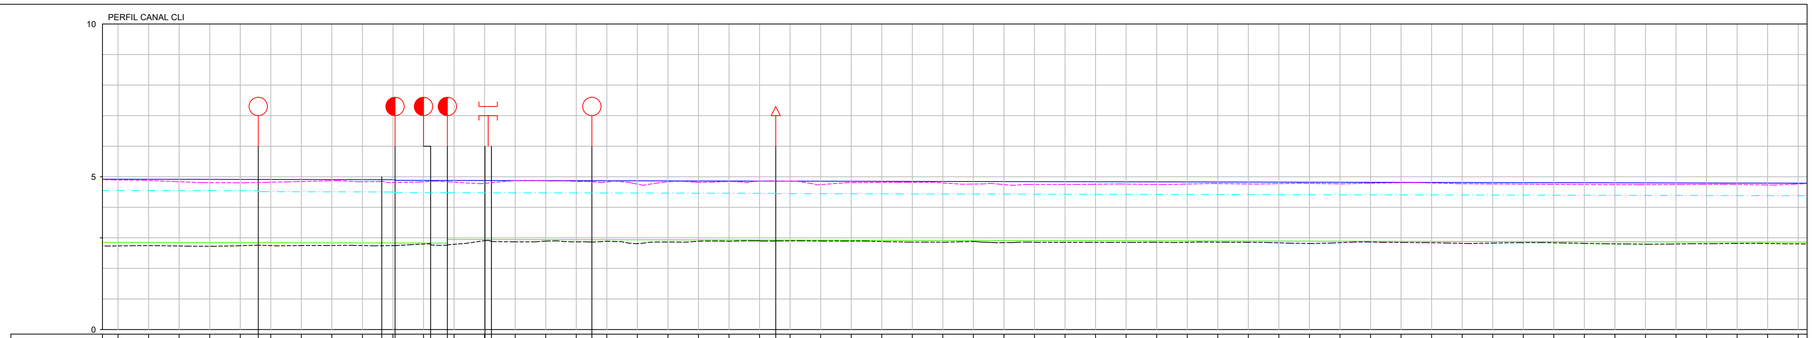

| ESTAQUEAMENTO | 165 | | |